

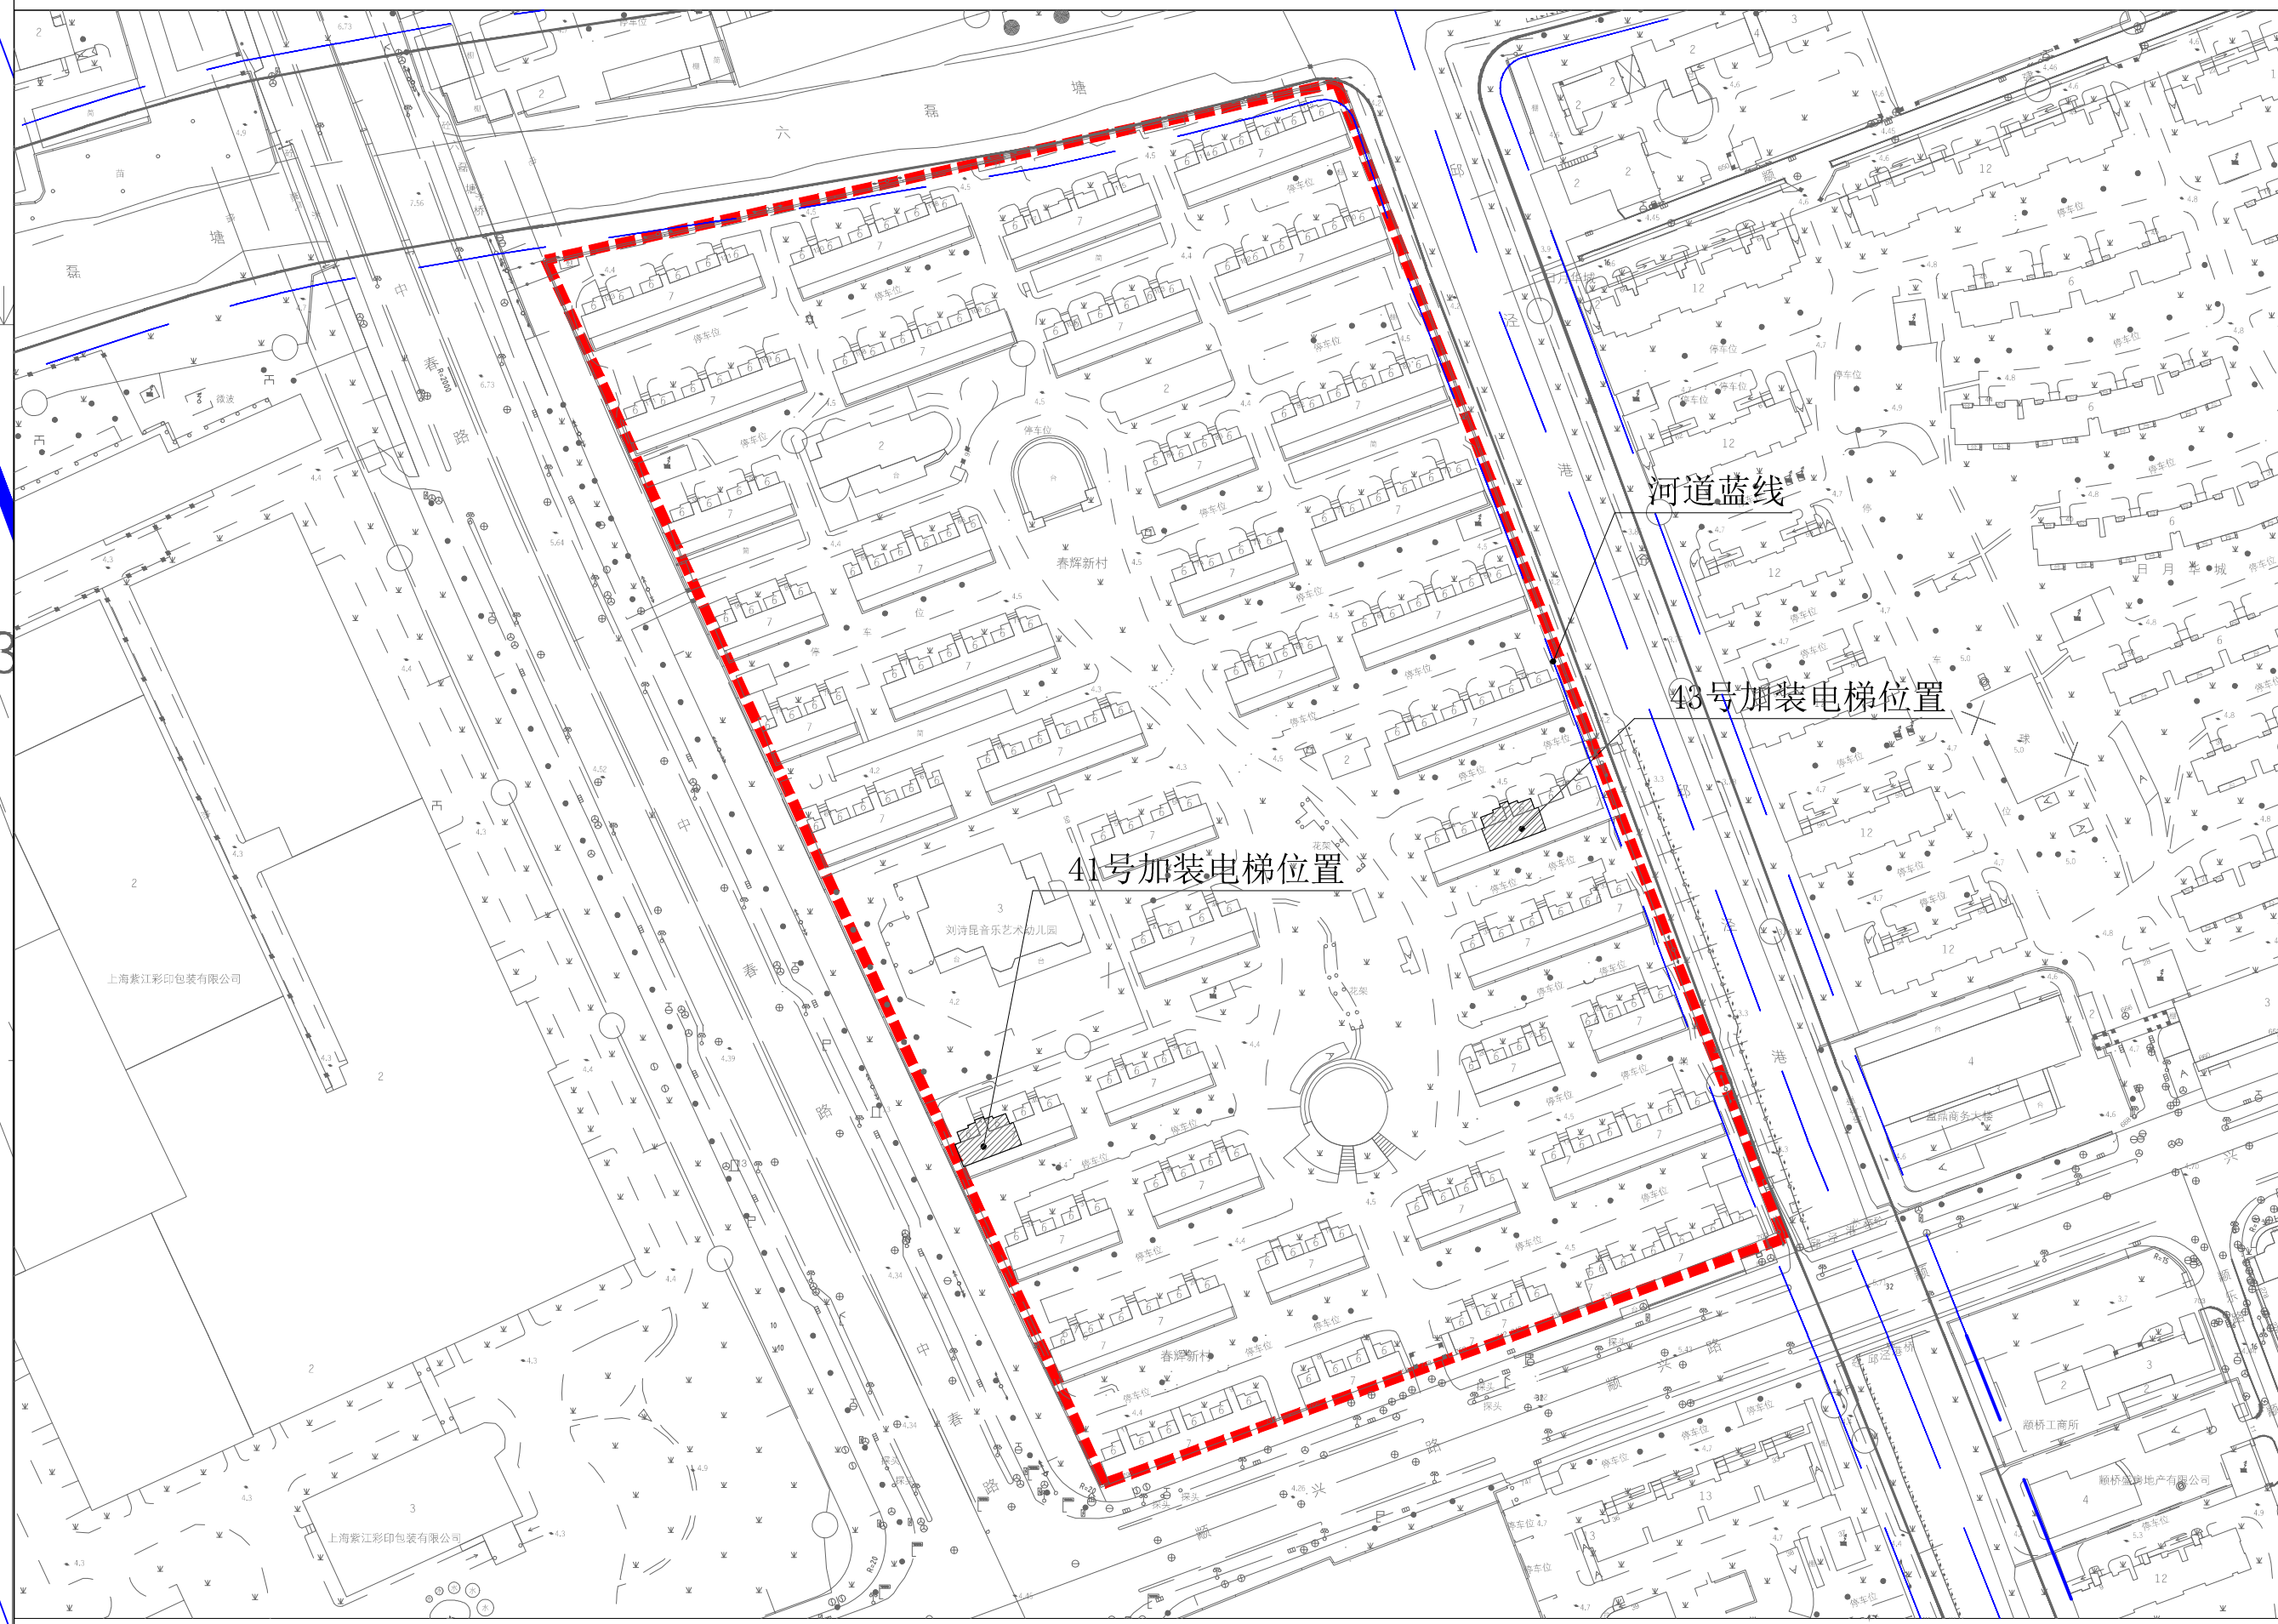
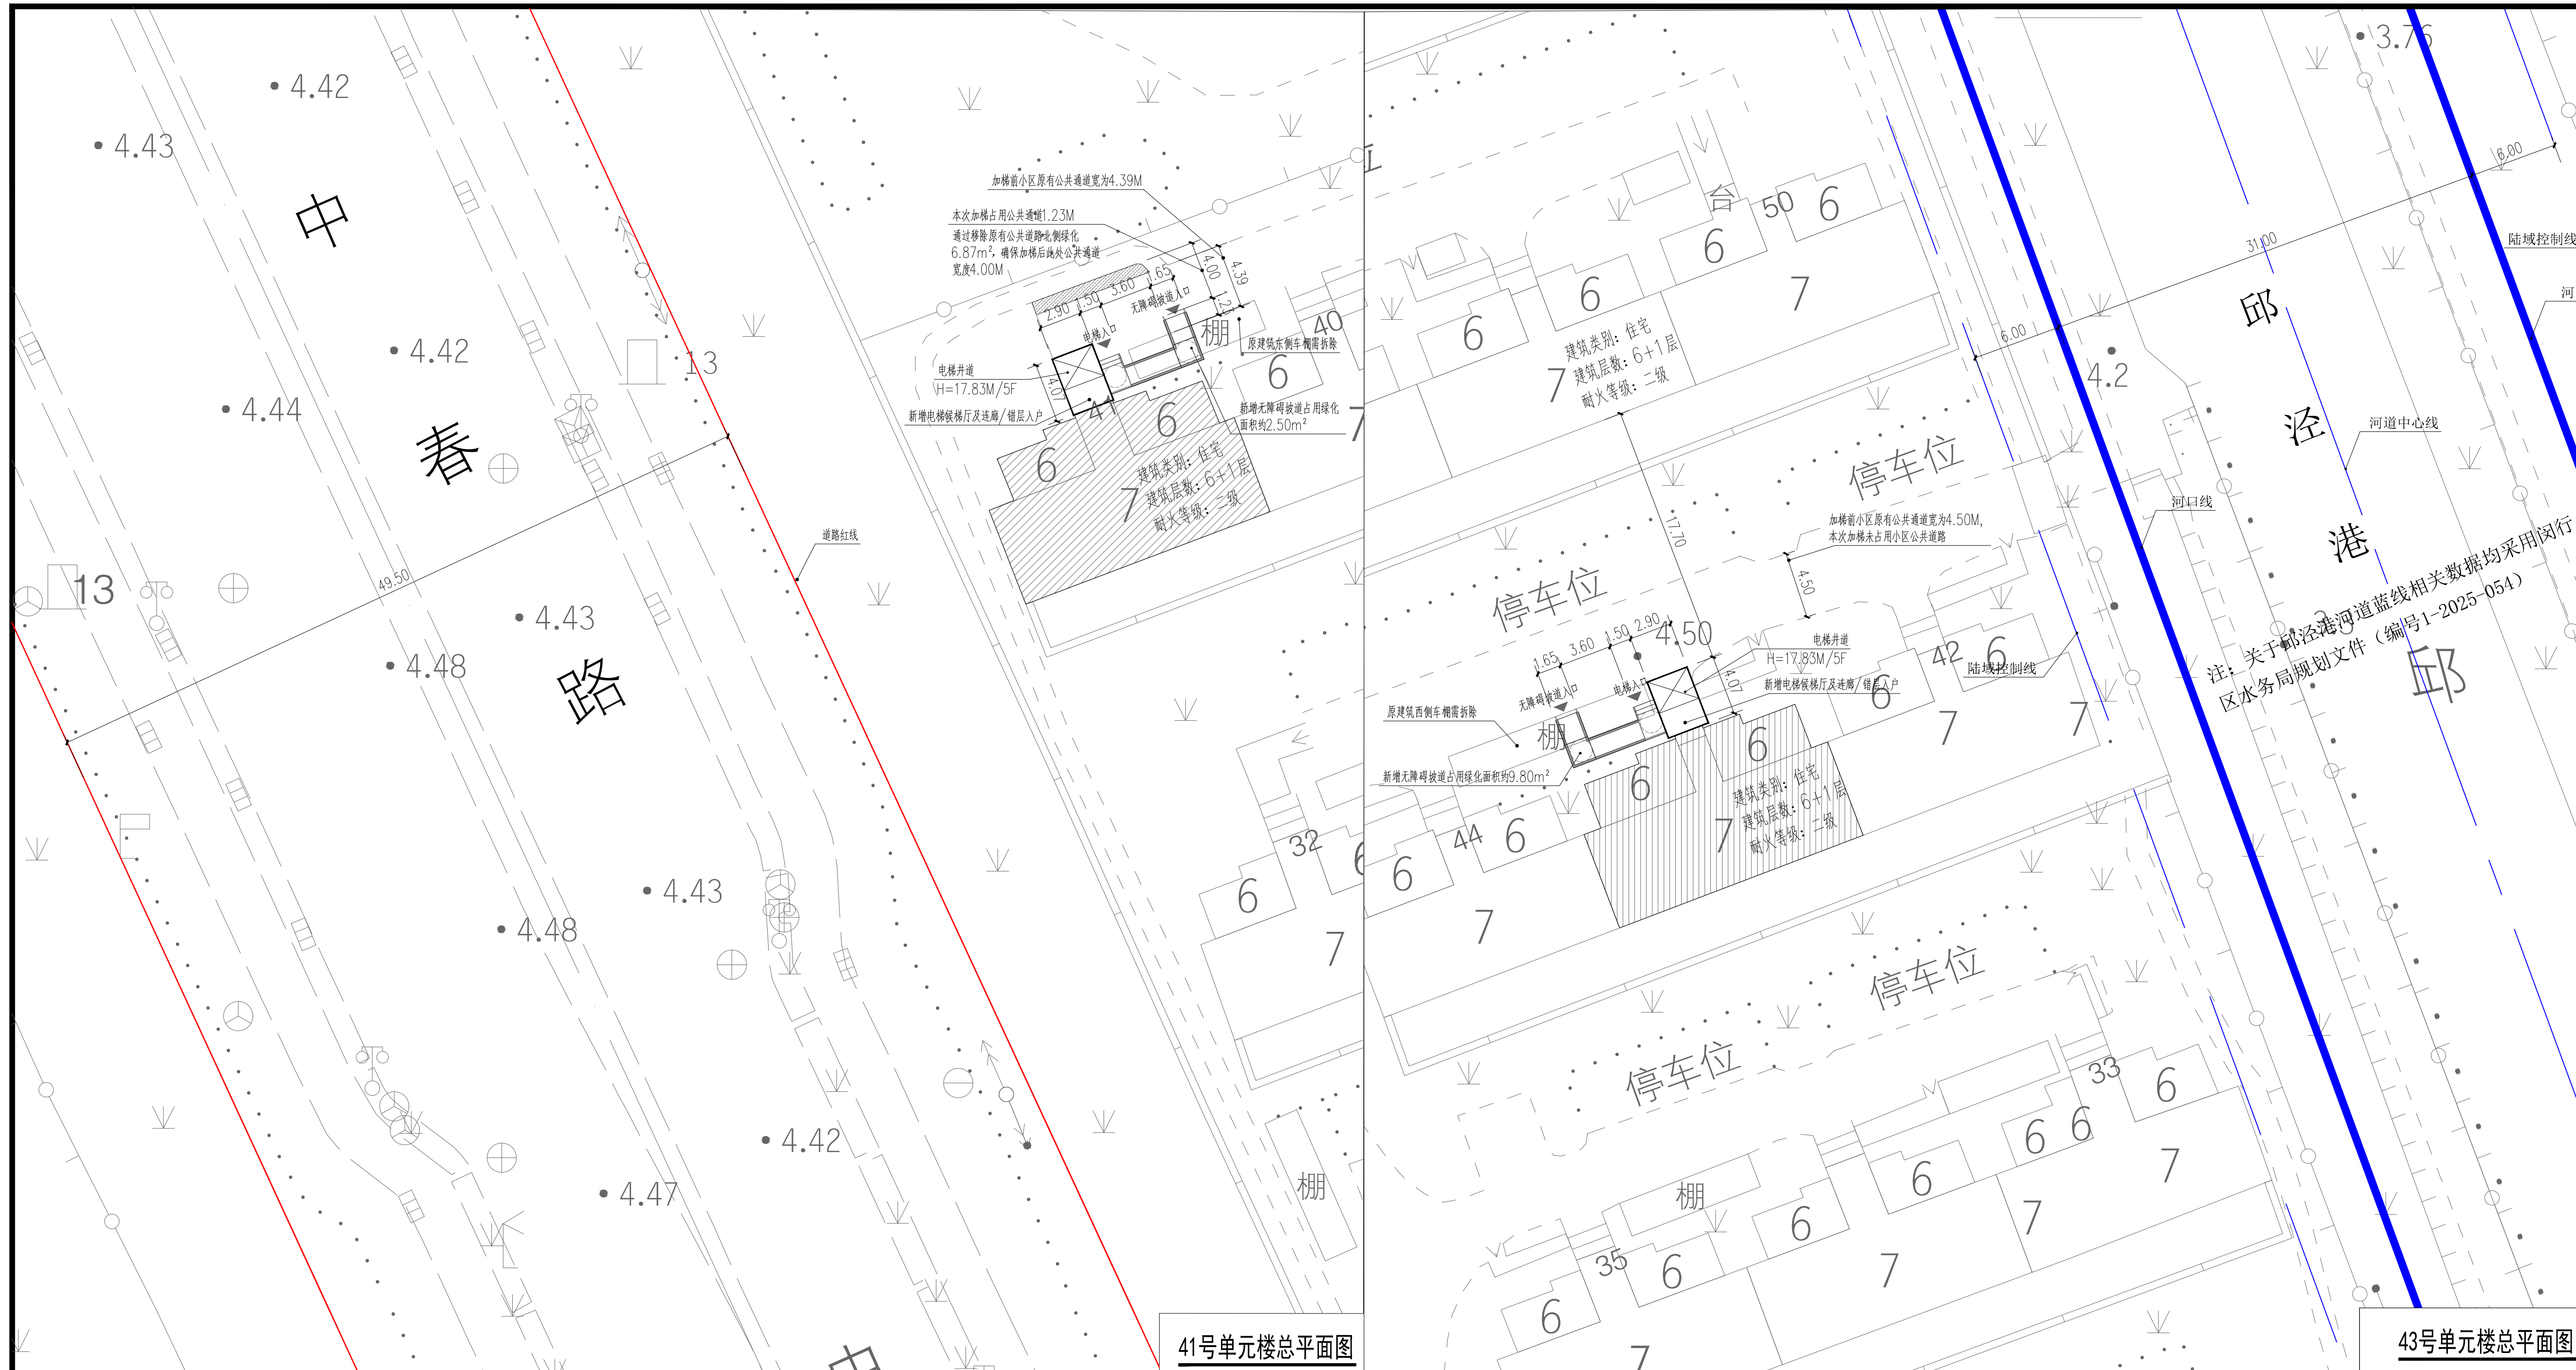




闵行区莘庄工业区颛兴路748弄春辉新村 41号、43号单元楼加装电梯工程方案公示图

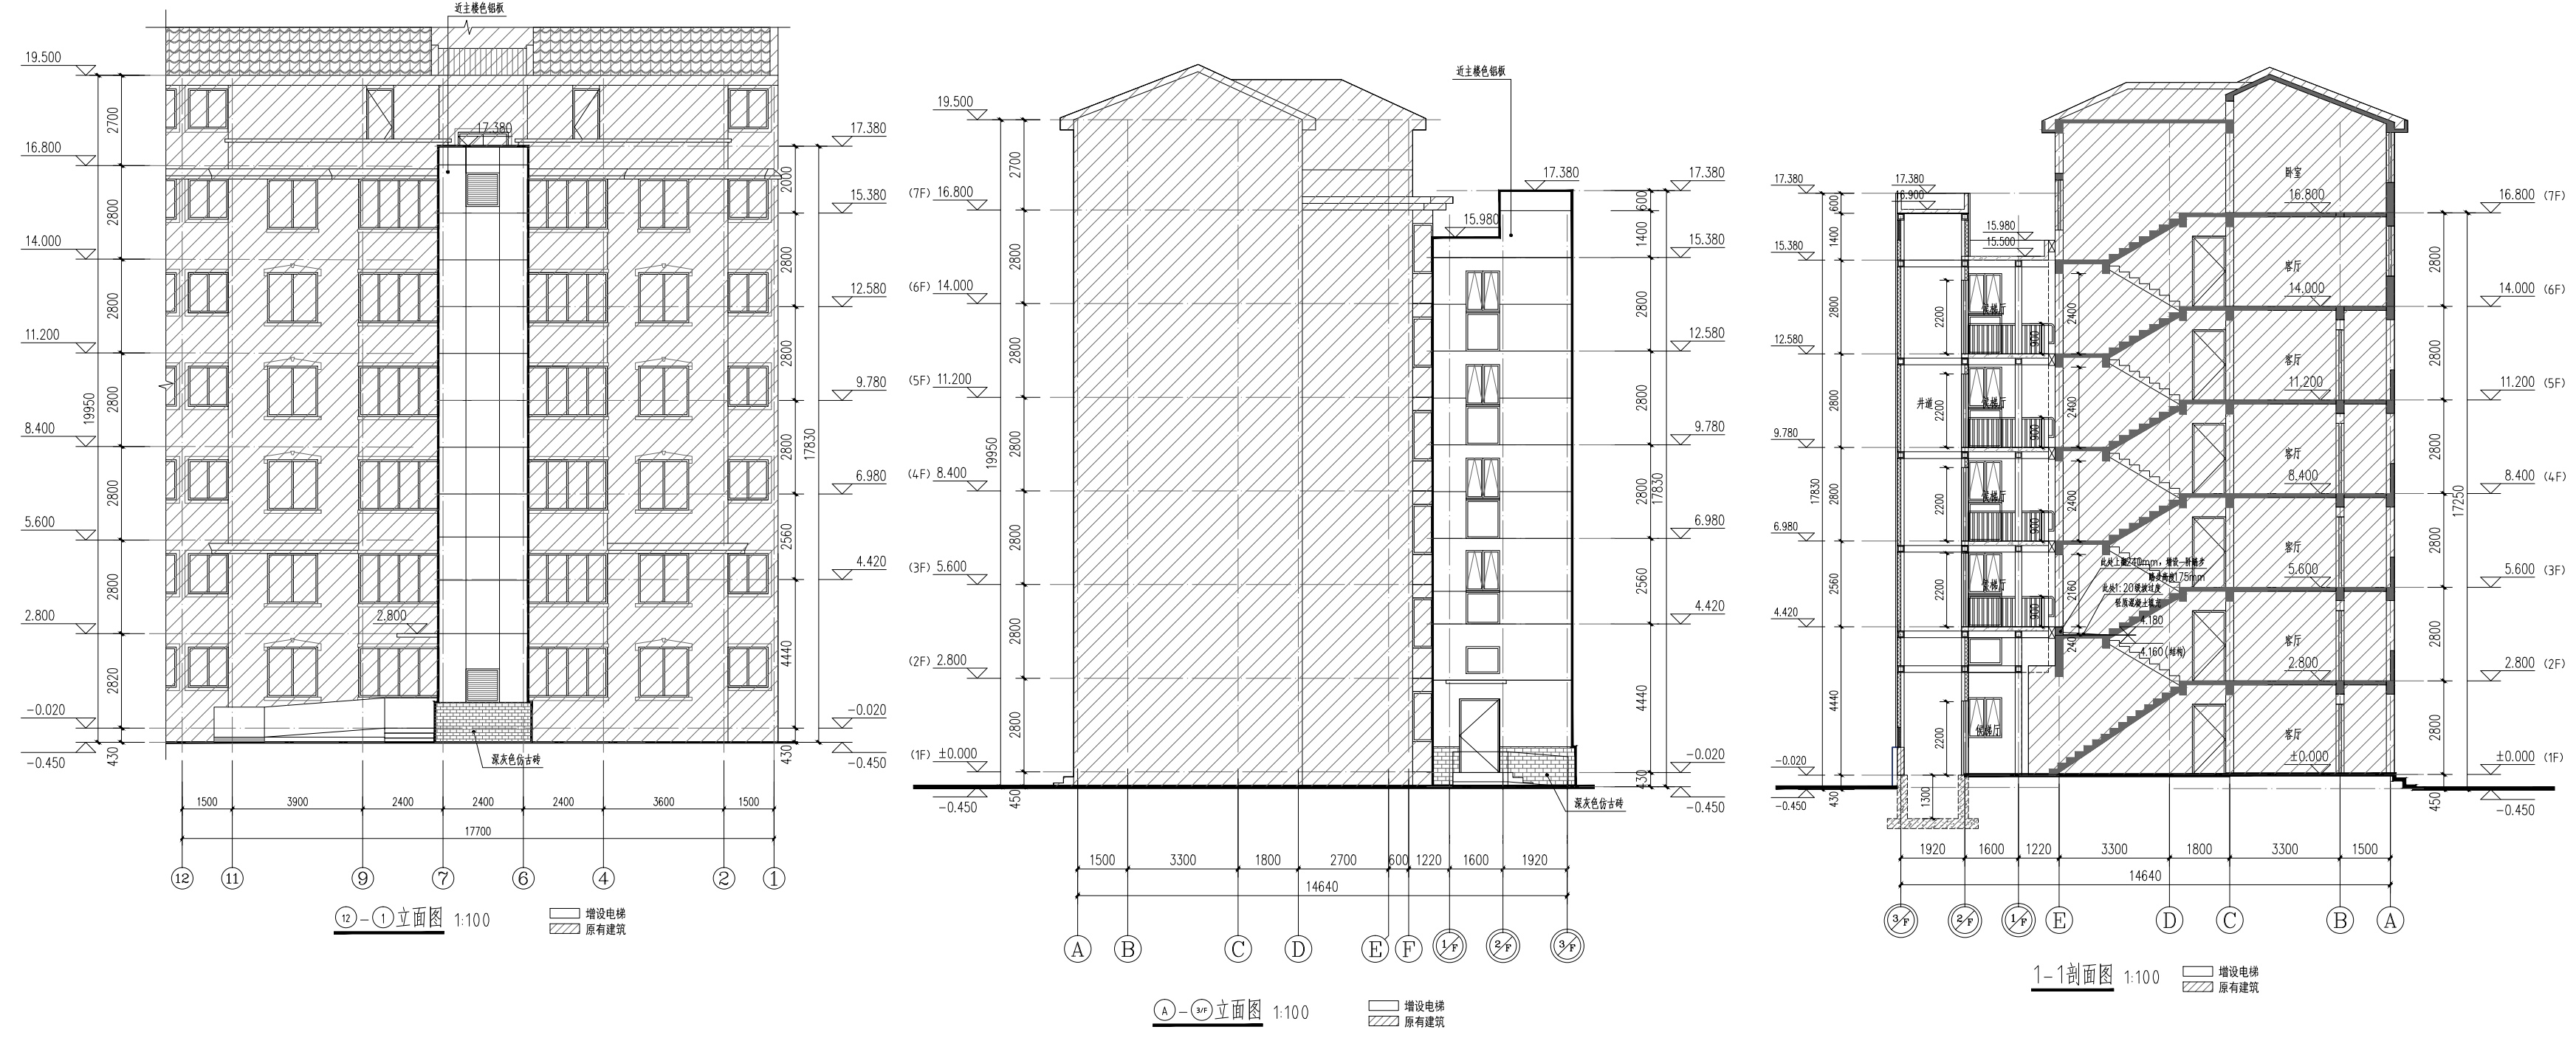

41号单元楼方案示意图

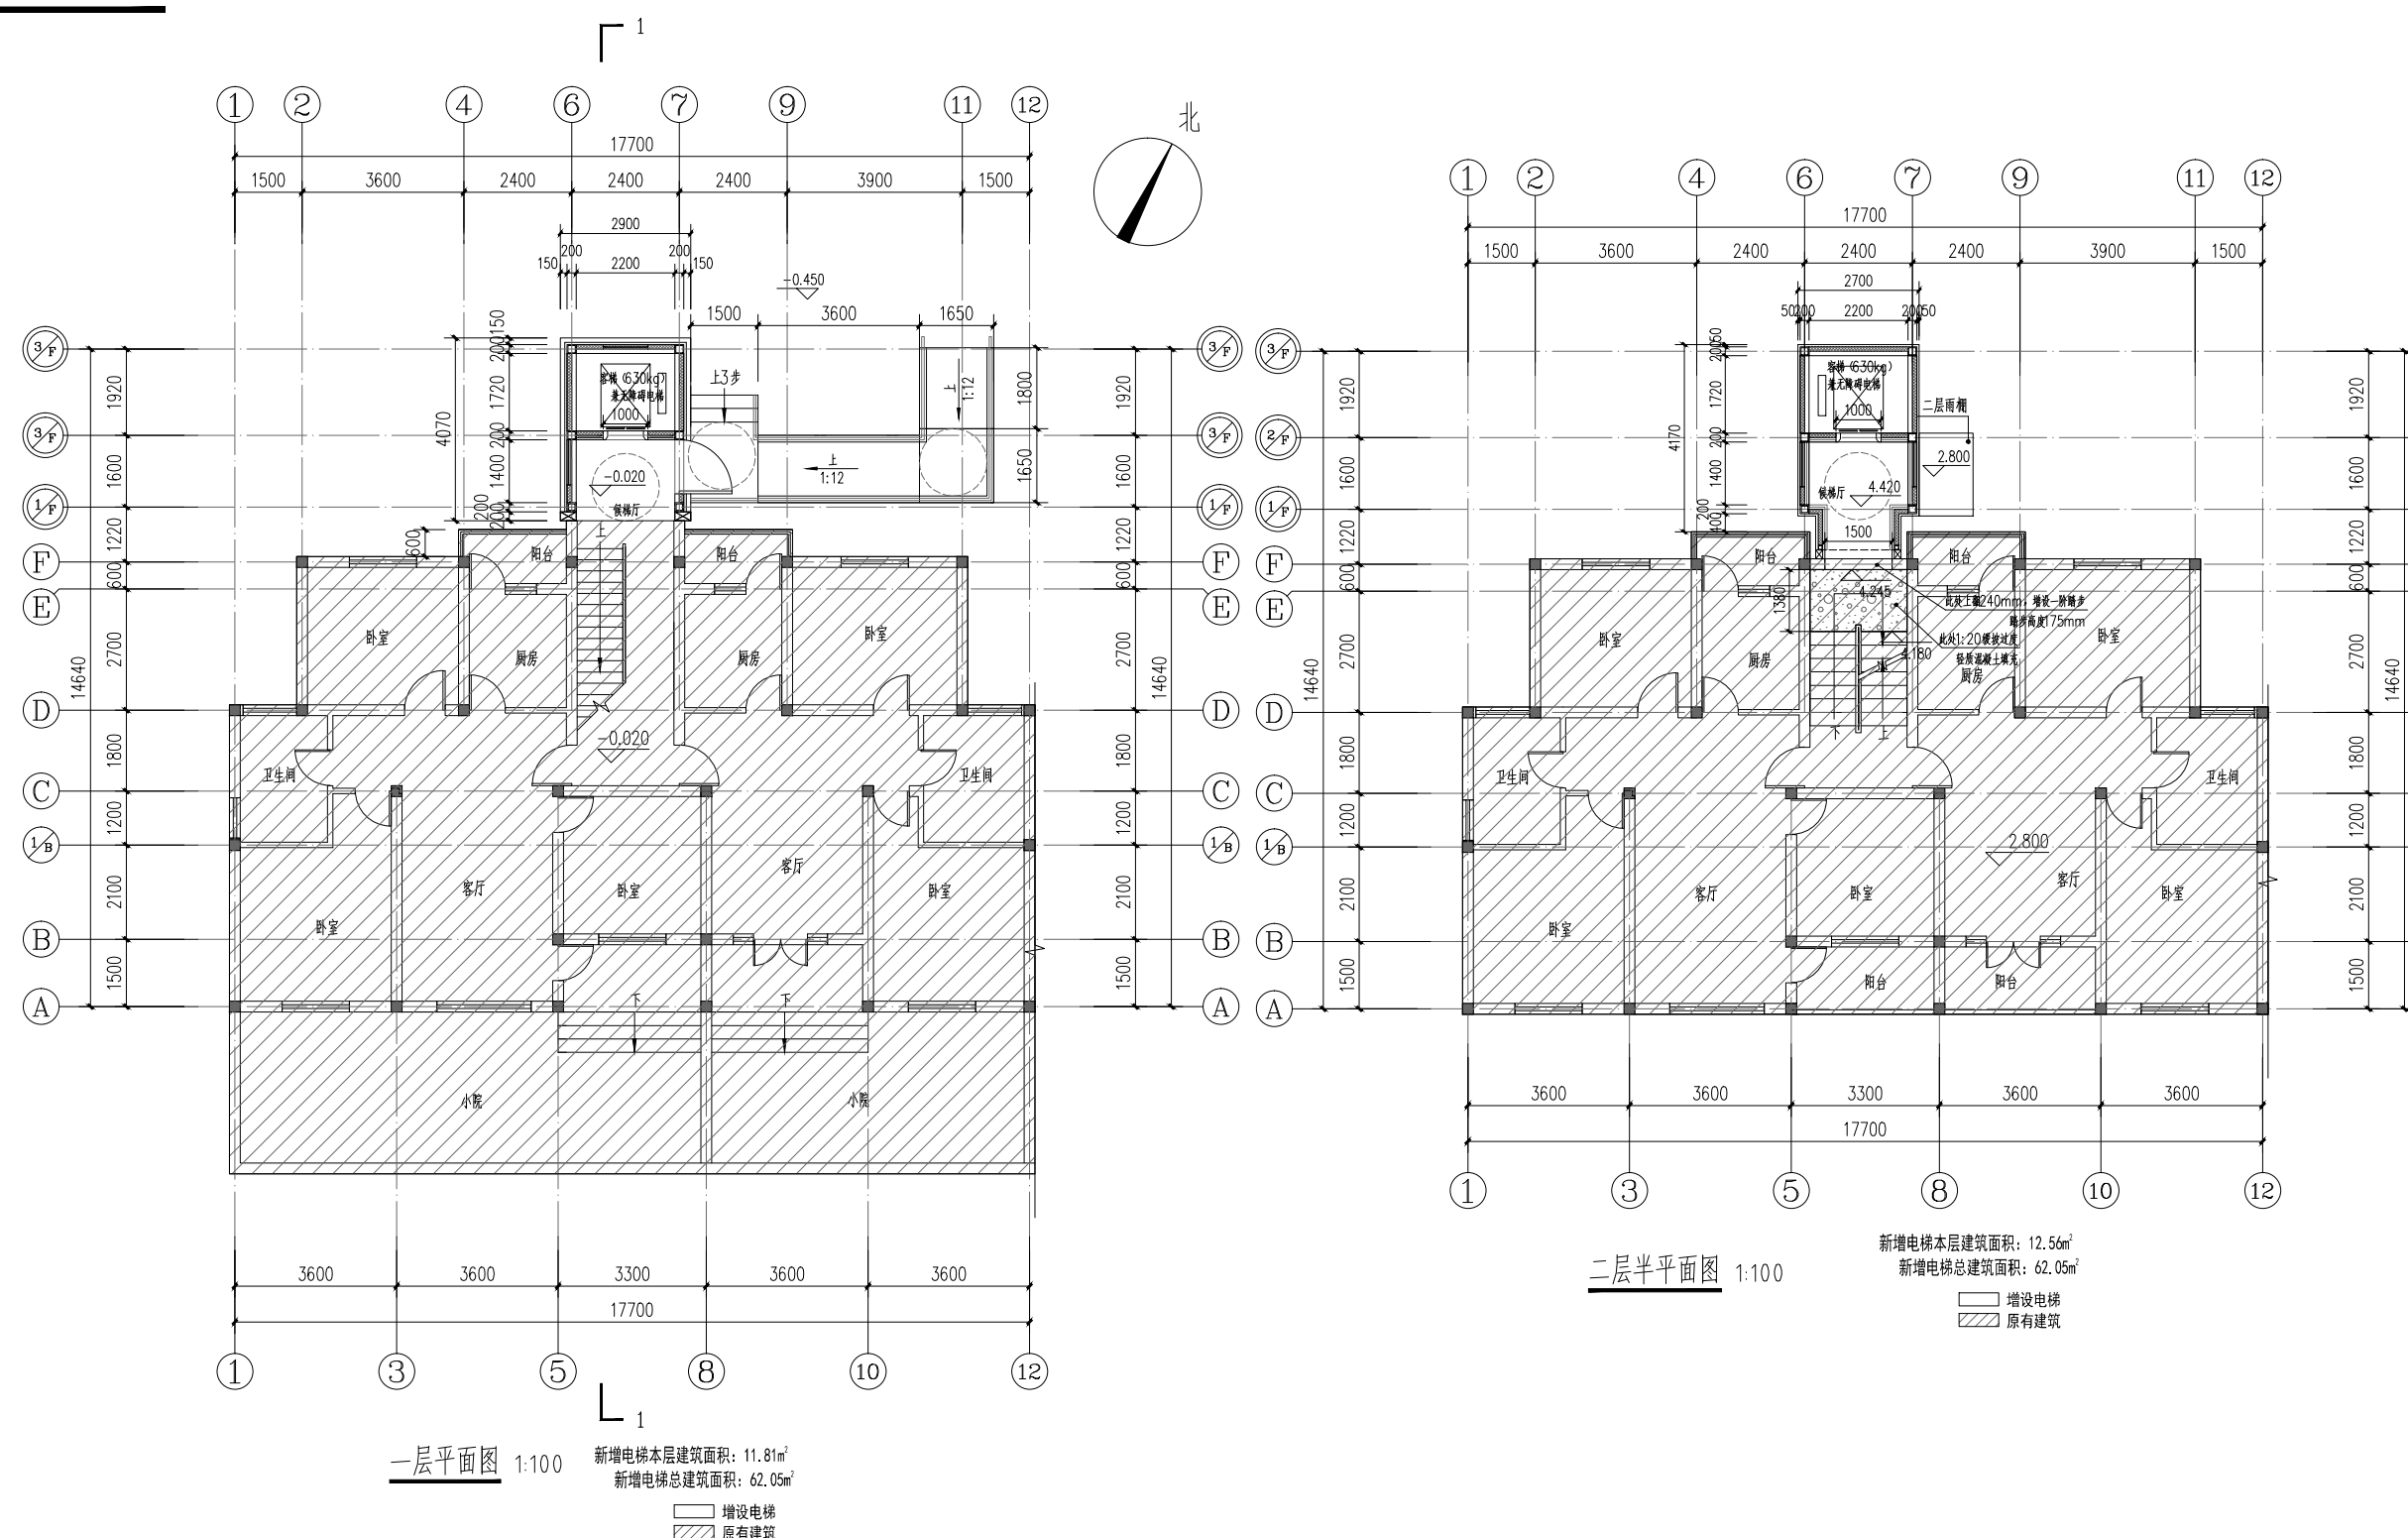

43号单元楼方案示意图

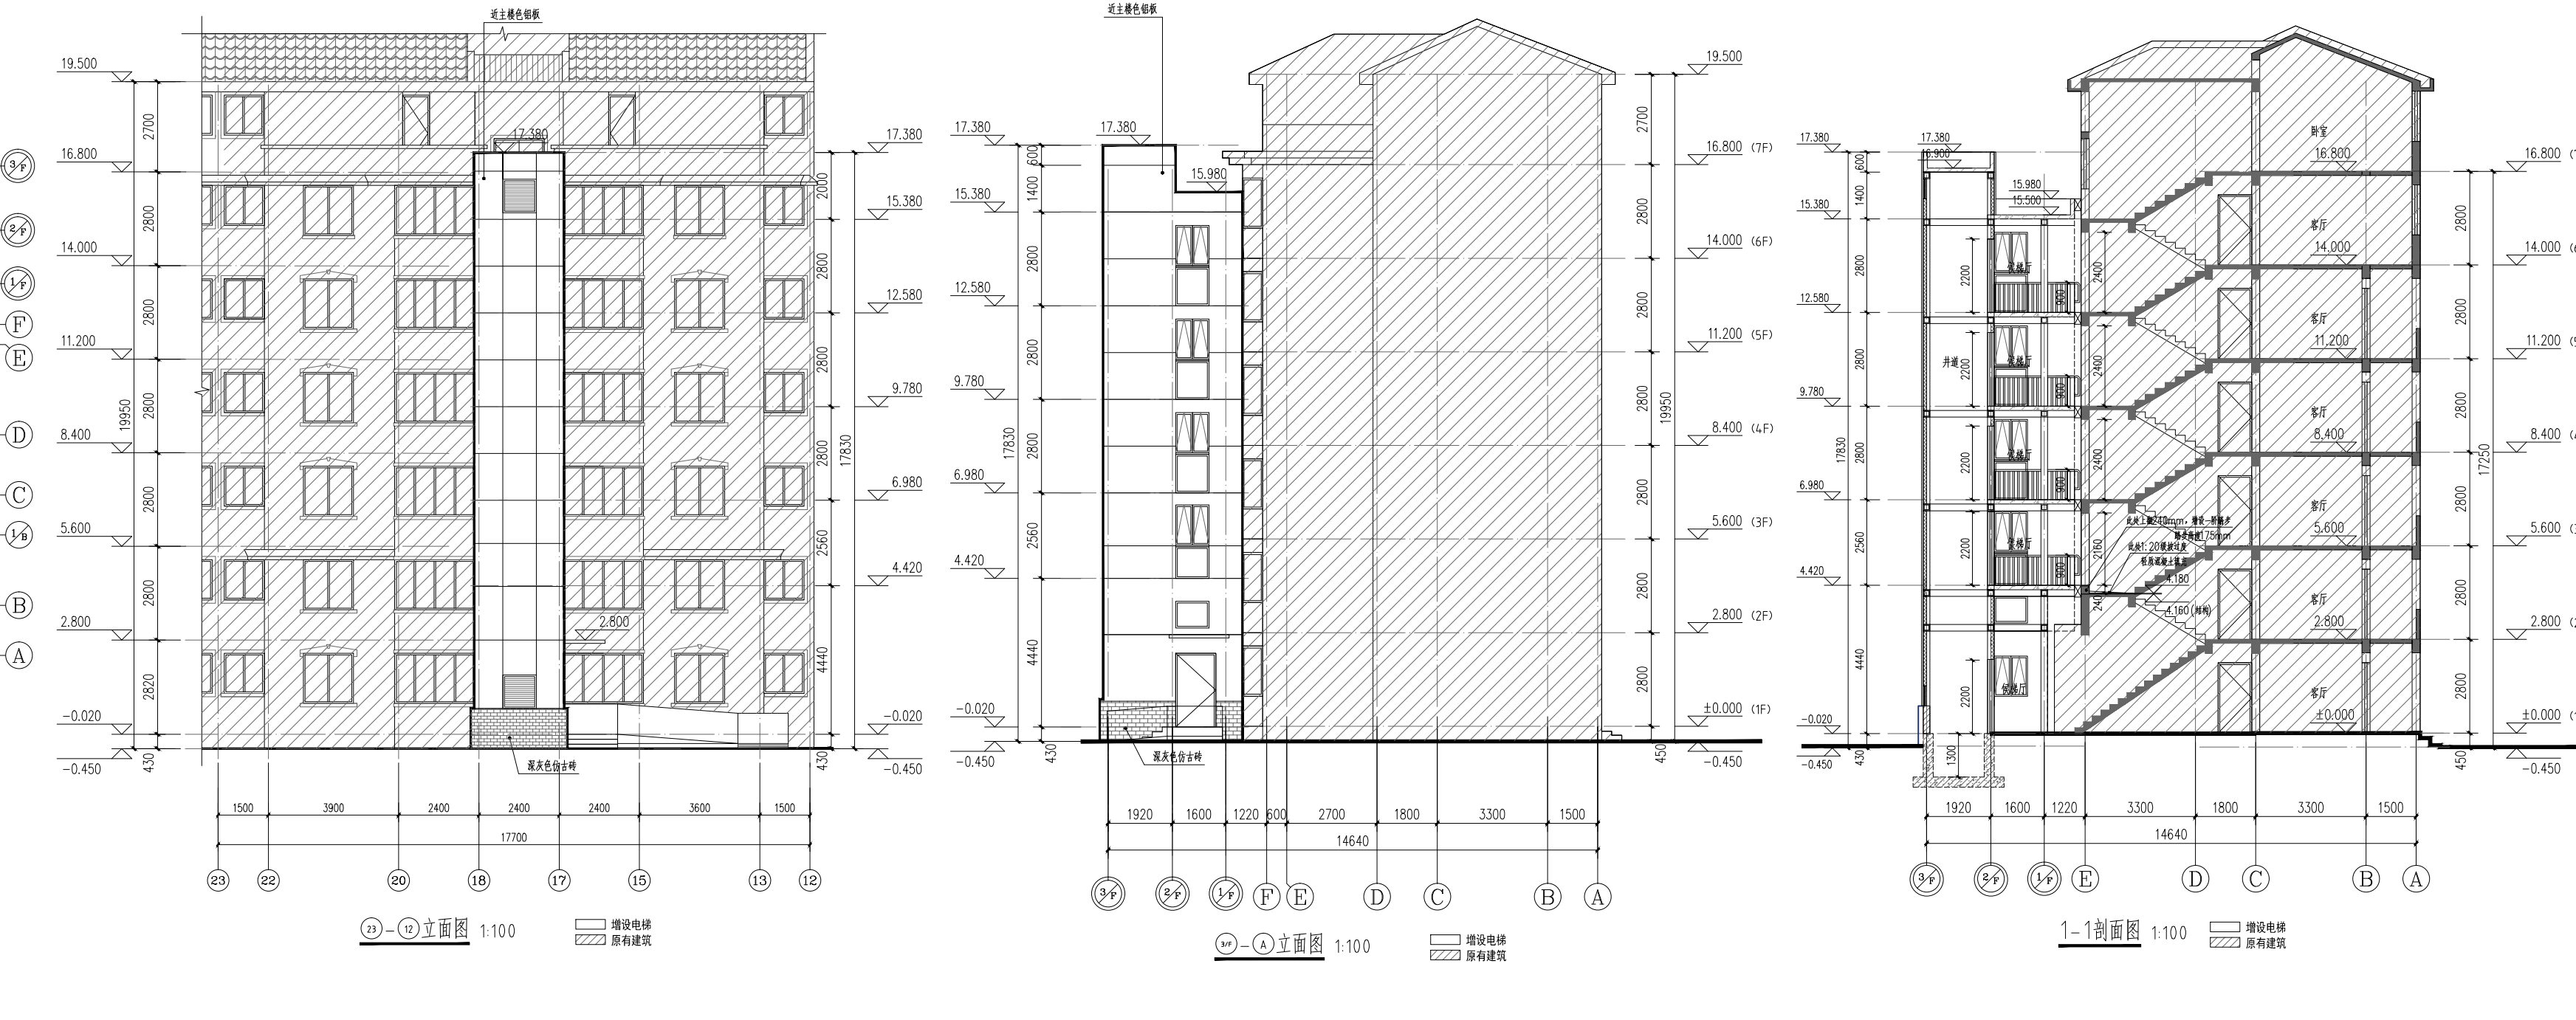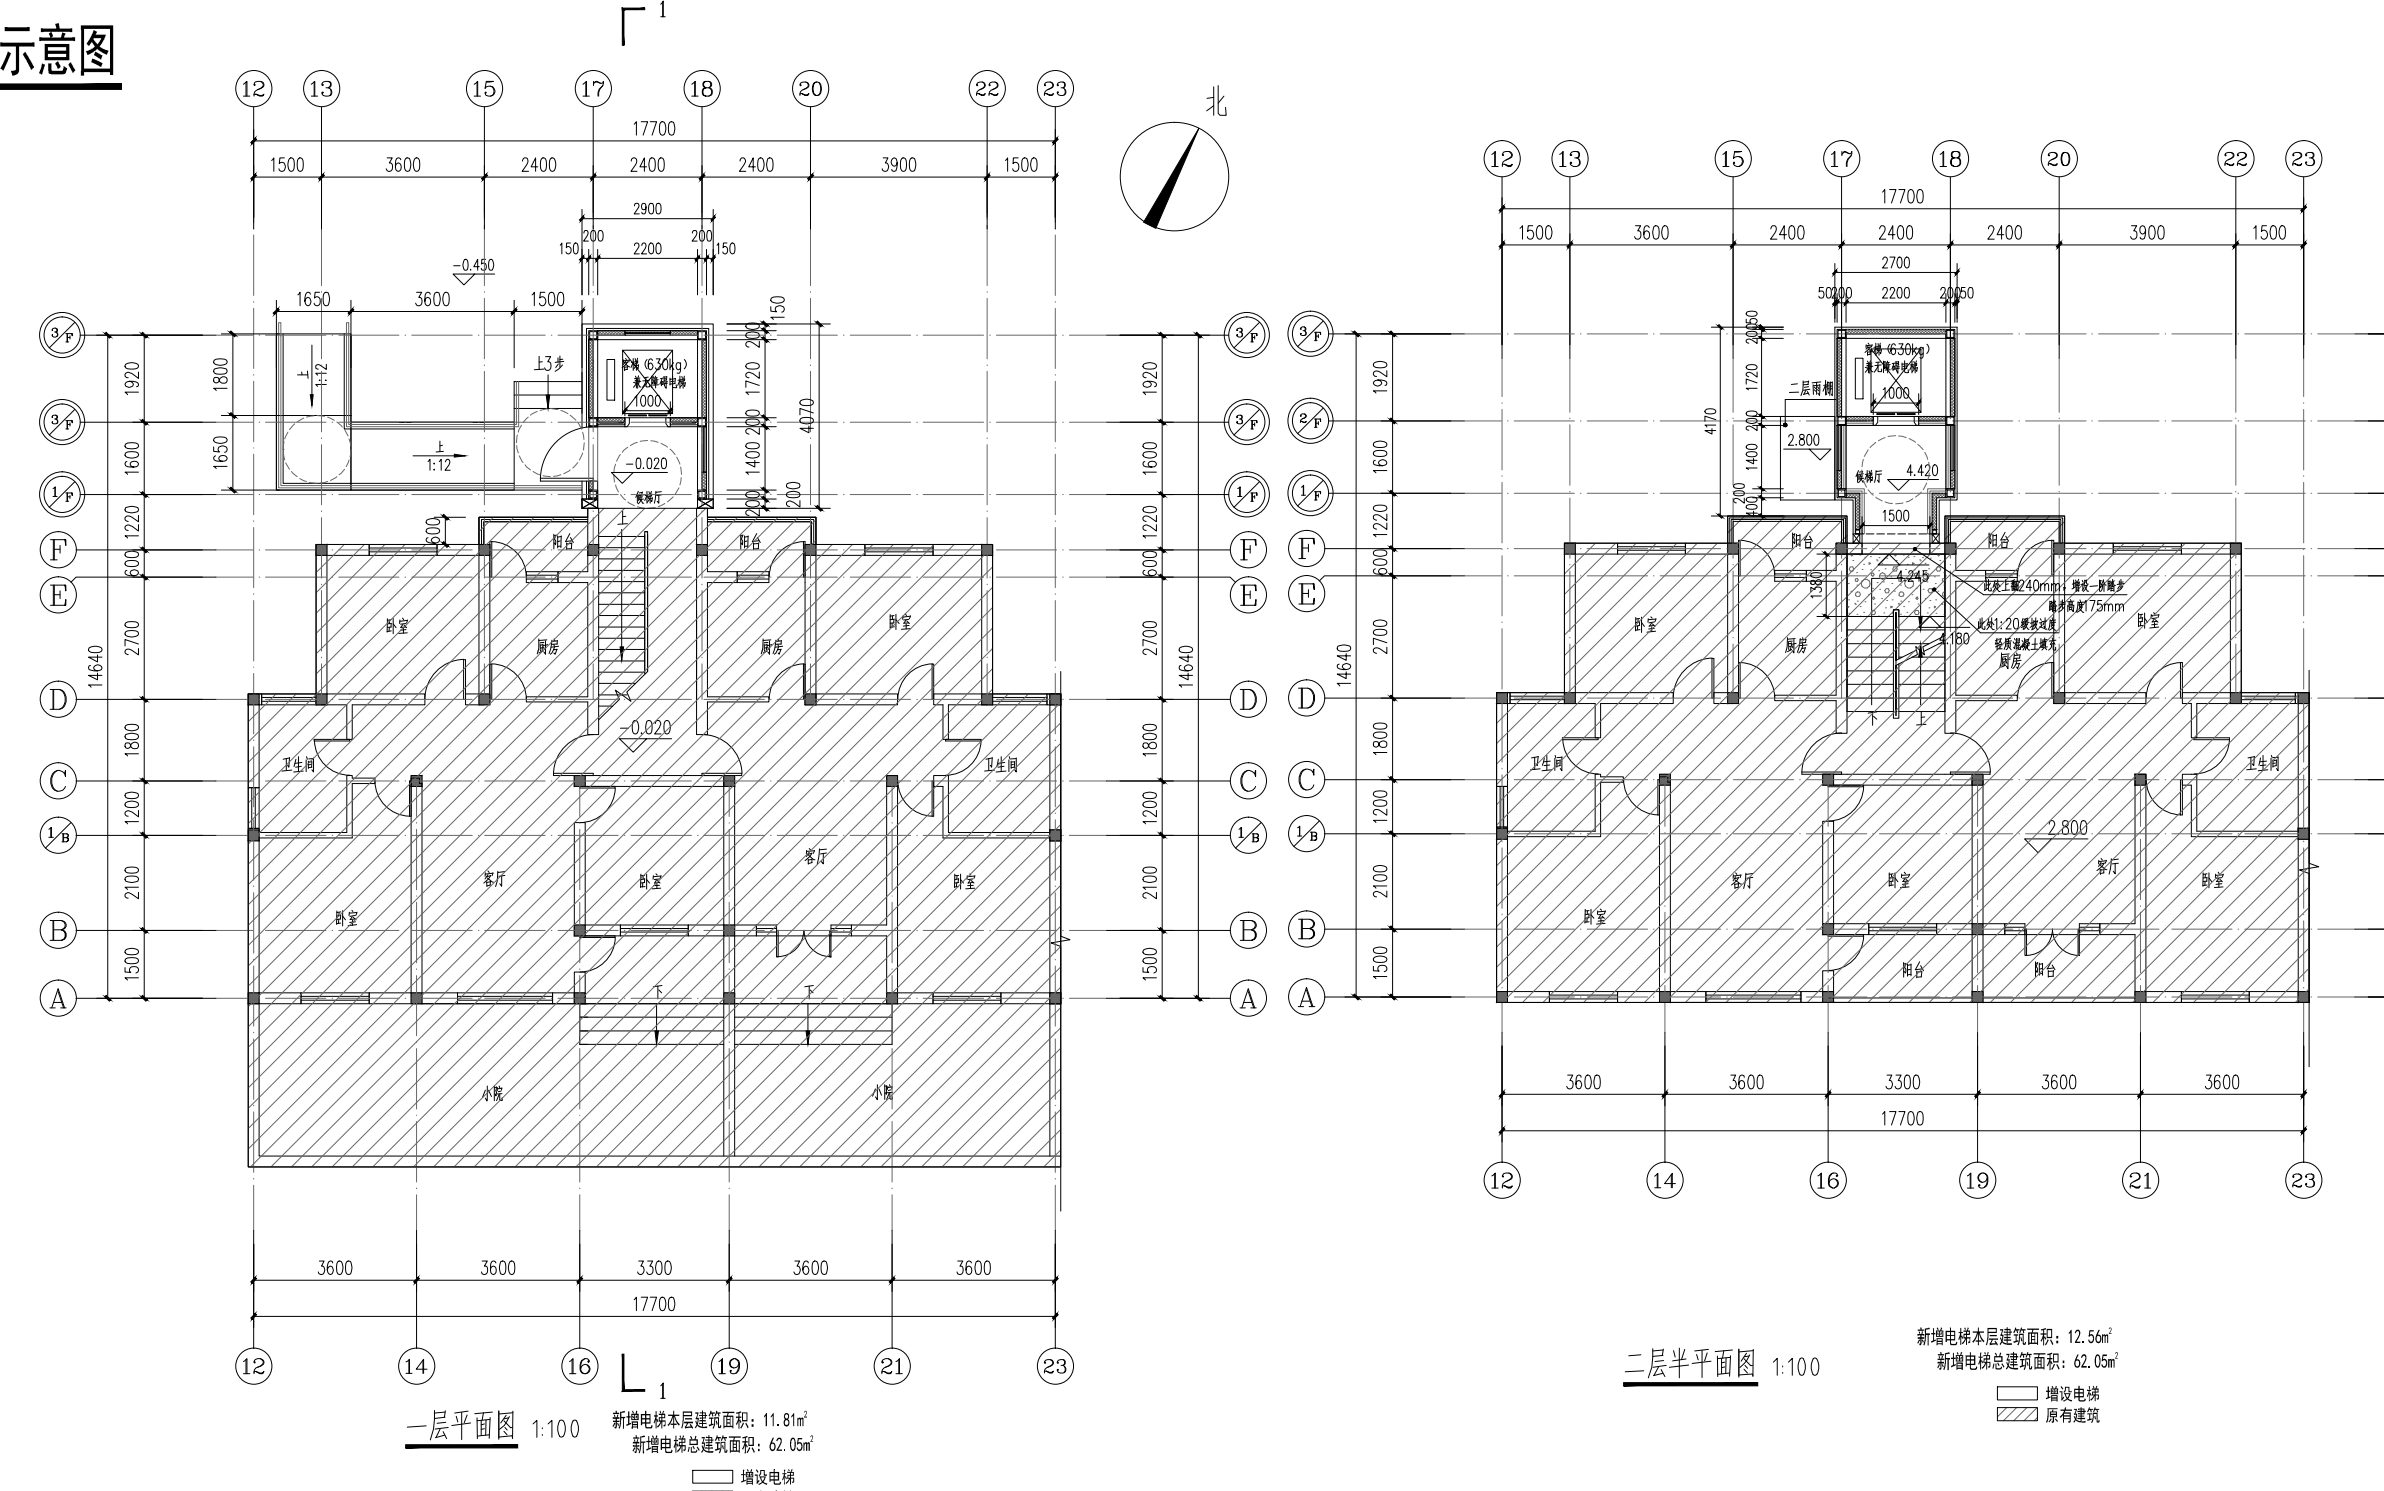

建设单位名称: 上海市闵行区春辉新村业主委员会(第四届)
建设项目地址: 上海市闵行区莘庄工业区颛兴路748弄
春辉新村41号、43号单元楼加装电梯工程
建设层数: 5层

41号单元楼新增电梯项目经济指标

增设电梯面积	62.05平方米	备注
增设电梯占地面积	11.81平方米	
增设电梯高度	17.83米	
原建筑楼层数	6+1层	
电梯停靠层数	5层	错层入户
电梯吨位	630公斤	
电梯乘坐人数	8人	

43号单元楼新增电梯项目经济指标

增设电梯面积	62.05平方米	备注
增设电梯占地面积	11.81平方米	
增设电梯高度	17.83米	
原建筑楼层数	6+1层	
电梯停靠层数	5层	错层入户
电梯吨位	630公斤	
电梯乘坐人数	8人	

- 注: 1、图中标注尺寸单位均以米计。
2、本次公示仅针对加装电梯部分, 其余如涉及道路、绿化、车位改造等内容, 将另行组织实施。
3、本次加梯涉及拆除41号及43号单元楼门口现有车棚, 已取得小区业主委员会及居委会同意。

注册建筑师章
Stamp for Engineering Certified

工程勘察设计证书专用章
Stamp for Engineering Design

建设单位
CLIENT 上海市闵行区春辉新村业主委员会(第四届)

工程名称
PROJECT 上海市闵行区莘庄工业区颛兴路748弄春辉新村
41号、43号单元楼加装电梯工程

项目名称
PROJECT 上海市闵行区莘庄工业区颛兴路748弄春辉新村
41号、43号单元楼加装电梯工程

图名
DRAWING TITLE 总平面图

项目负责人
Project Chief 宜晶愚

审核
Check 宜晶愚

校对
Check 汪仁明

专业负责人
Professional design 魏强

方案设计
Design 张鑫雨

设计
Design 张鑫雨

设计编号
Design No. 阶 段 方案图

比例
Scale 1:250 建筑

日期
Date 2023.6.11 图号

会签
Contentsigning 工 艺 建 筑 结 构 给 排 水 电 气 暖 通