



戴文工程设计(上海)有限公司
DPALL ENGINEERING (SH) CO.,LTD.

证书编号:
合作设计单位
Co-Designer
注释:
图中所有尺寸均以标注为准,除注明者外,图中标高以
为单位,其余均以毫米(mm)为单位,施工前必须
有专业图纸,防止碰缺;施工前必须核对
施工,所有设计变更须征求设计师同意。

附注
ANNOTATION

注册师章
Stamp for Engineering Certified

工程勘察证书专用章
Stamp for Engineering Design

建设单位
CLIENT 上海市闵行区鹤明住宅小区业委会(第5届)

工程名称
PROJECT 上海市闵行区江川路街道兰坪路352弄
鹤明住宅小区9号单元楼加装电梯工程

项目名称
PROJECT 上海市闵行区江川路街道兰坪路352弄
鹤明住宅小区9号单元楼加装电梯工程

图名
DRAWING TITLE 总平面图

项目负责人 Design Chief	宣晶愚	宣晶愚
审定 Approve	宣晶愚	宣晶愚
审核 Checked	汪仁明	汪仁明
校对 Checked	鞠璟	鞠璟
专业负责人 Chief	宣晶愚	宣晶愚
方案设计 Architectural design		
设计 Designed	吴恒	吴恒
制图 Draw	吴恒	吴恒

设计编号 Design No.	阶段 STAGES	方案
比例 Scale	图别 Category	建筑
日期 Date	图号 Drawing Number	

会签 Countersigning
工艺 建筑 结构 给排水 电气 暖通

上海市闵行区江川路街道兰坪路352弄 鹤明住宅小区9号单元楼加装电梯工程方案公示图



楼栋区位图



总平面图

建筑类别: 住宅
建筑层数: 6层
耐火等级: 二级

4.6

通过移除北面现状绿化约1.17米确保
加梯后此处公共通道宽度为2.50米,
不影响原有的通行功能
移除绿化面积约4.76m²

加梯前小区原有公共通道宽度为3.73米
仅为行人及非机动车通行使用

本次加梯在小区公共通道交叉口内
占交叉口处公共通道宽度2.40米

新增电梯候梯厅/平层入户

新增连廊
连廊净宽1.00米
连廊净长1.45米

用地红线

新增台阶


电梯井道
H=19.30M/6F

电梯入口
无障碍坡道入口


新增无障碍坡道

9号单元楼
建筑类别: 住宅
建筑层数: 6层
耐火等级: 二级

原有建筑

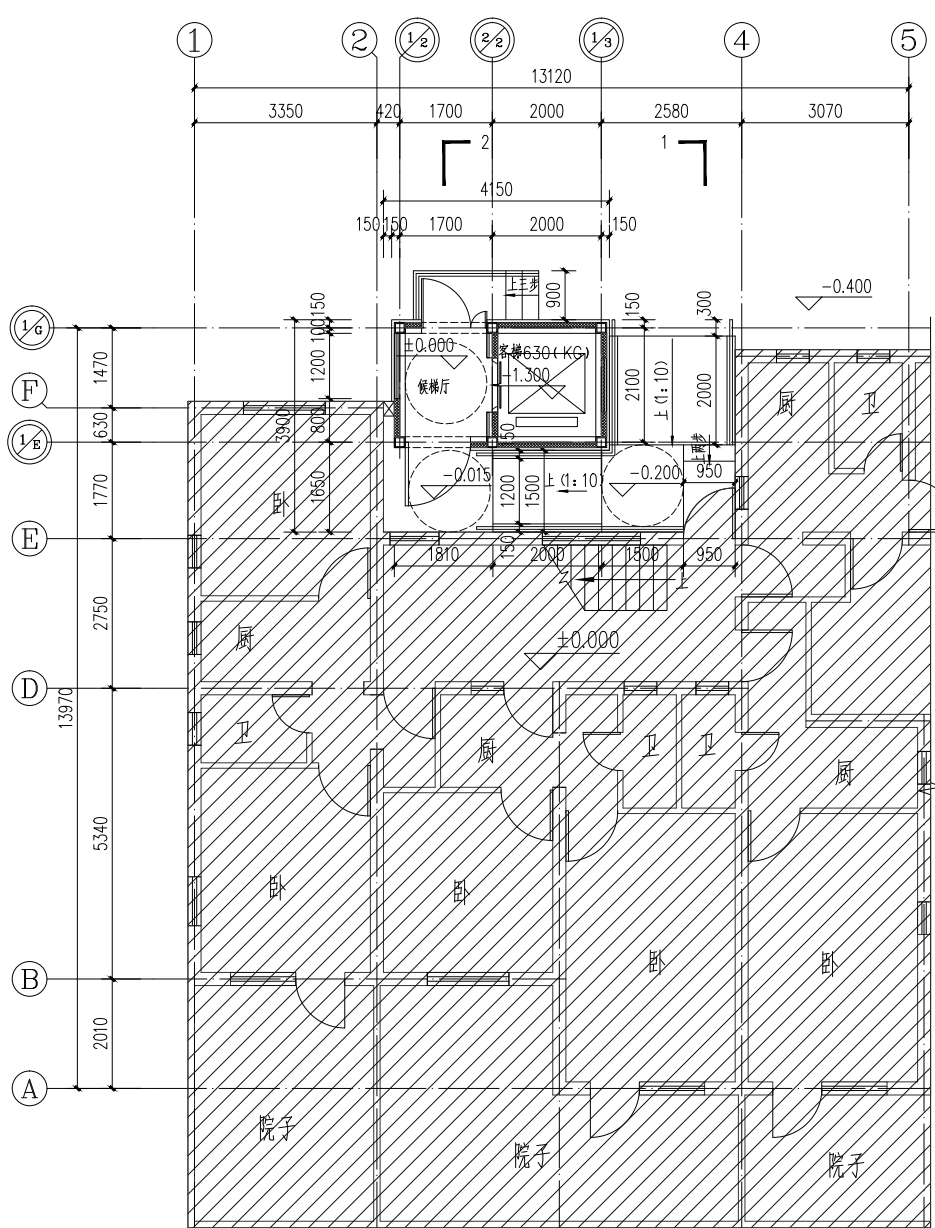

新增电梯本层建筑面积: 9.74m²
新增电梯总建筑面积: 74.54m²

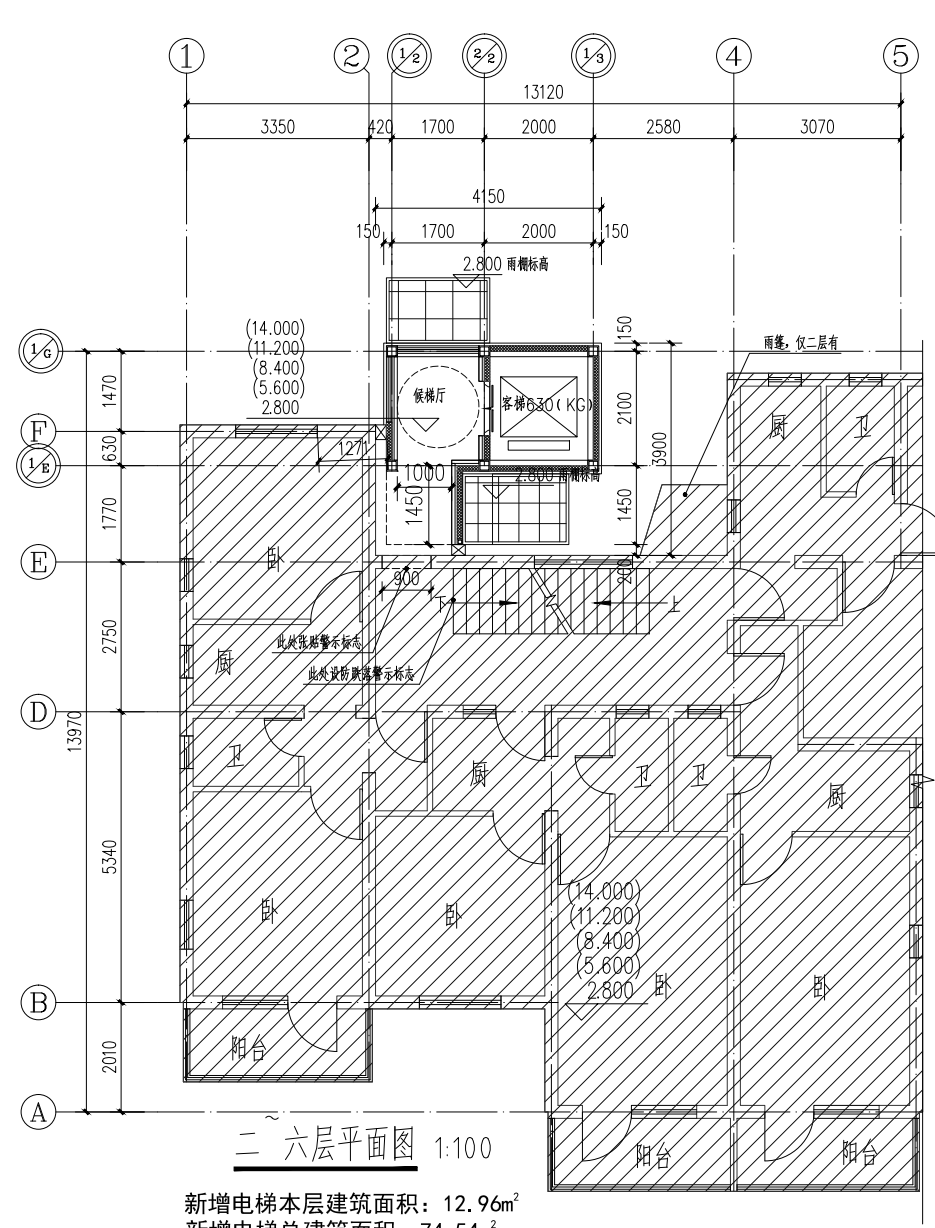

新增电梯本层建筑面积: 12.96m²
新增电梯总建筑面积: 74.54m²



建设单位名称: 上海市闵行区鹤明住宅小区业主委员会
(第5届)

建设项目地址: 上海市闵行区江川路街道兰坪路352弄
鹤明住宅小区9号单元楼加装电梯工程

建设层数: 6层

本次新增电梯项目经济指标

增设电梯面积	74.54平方米	备注
增设电梯占地面积	9.74平方米	
增设电梯高度	19.30米	
原建筑楼层数	6层	
电梯停靠层数	6层	平层入户
电梯吨位	630公斤	
电梯乘坐人数	8人	

注: 1、图中标注尺寸单位均以米计。
2、本次公示仅针对加装电梯部分, 其余如涉及道路、
绿化、车位改造等内容, 将另行组织实施。