
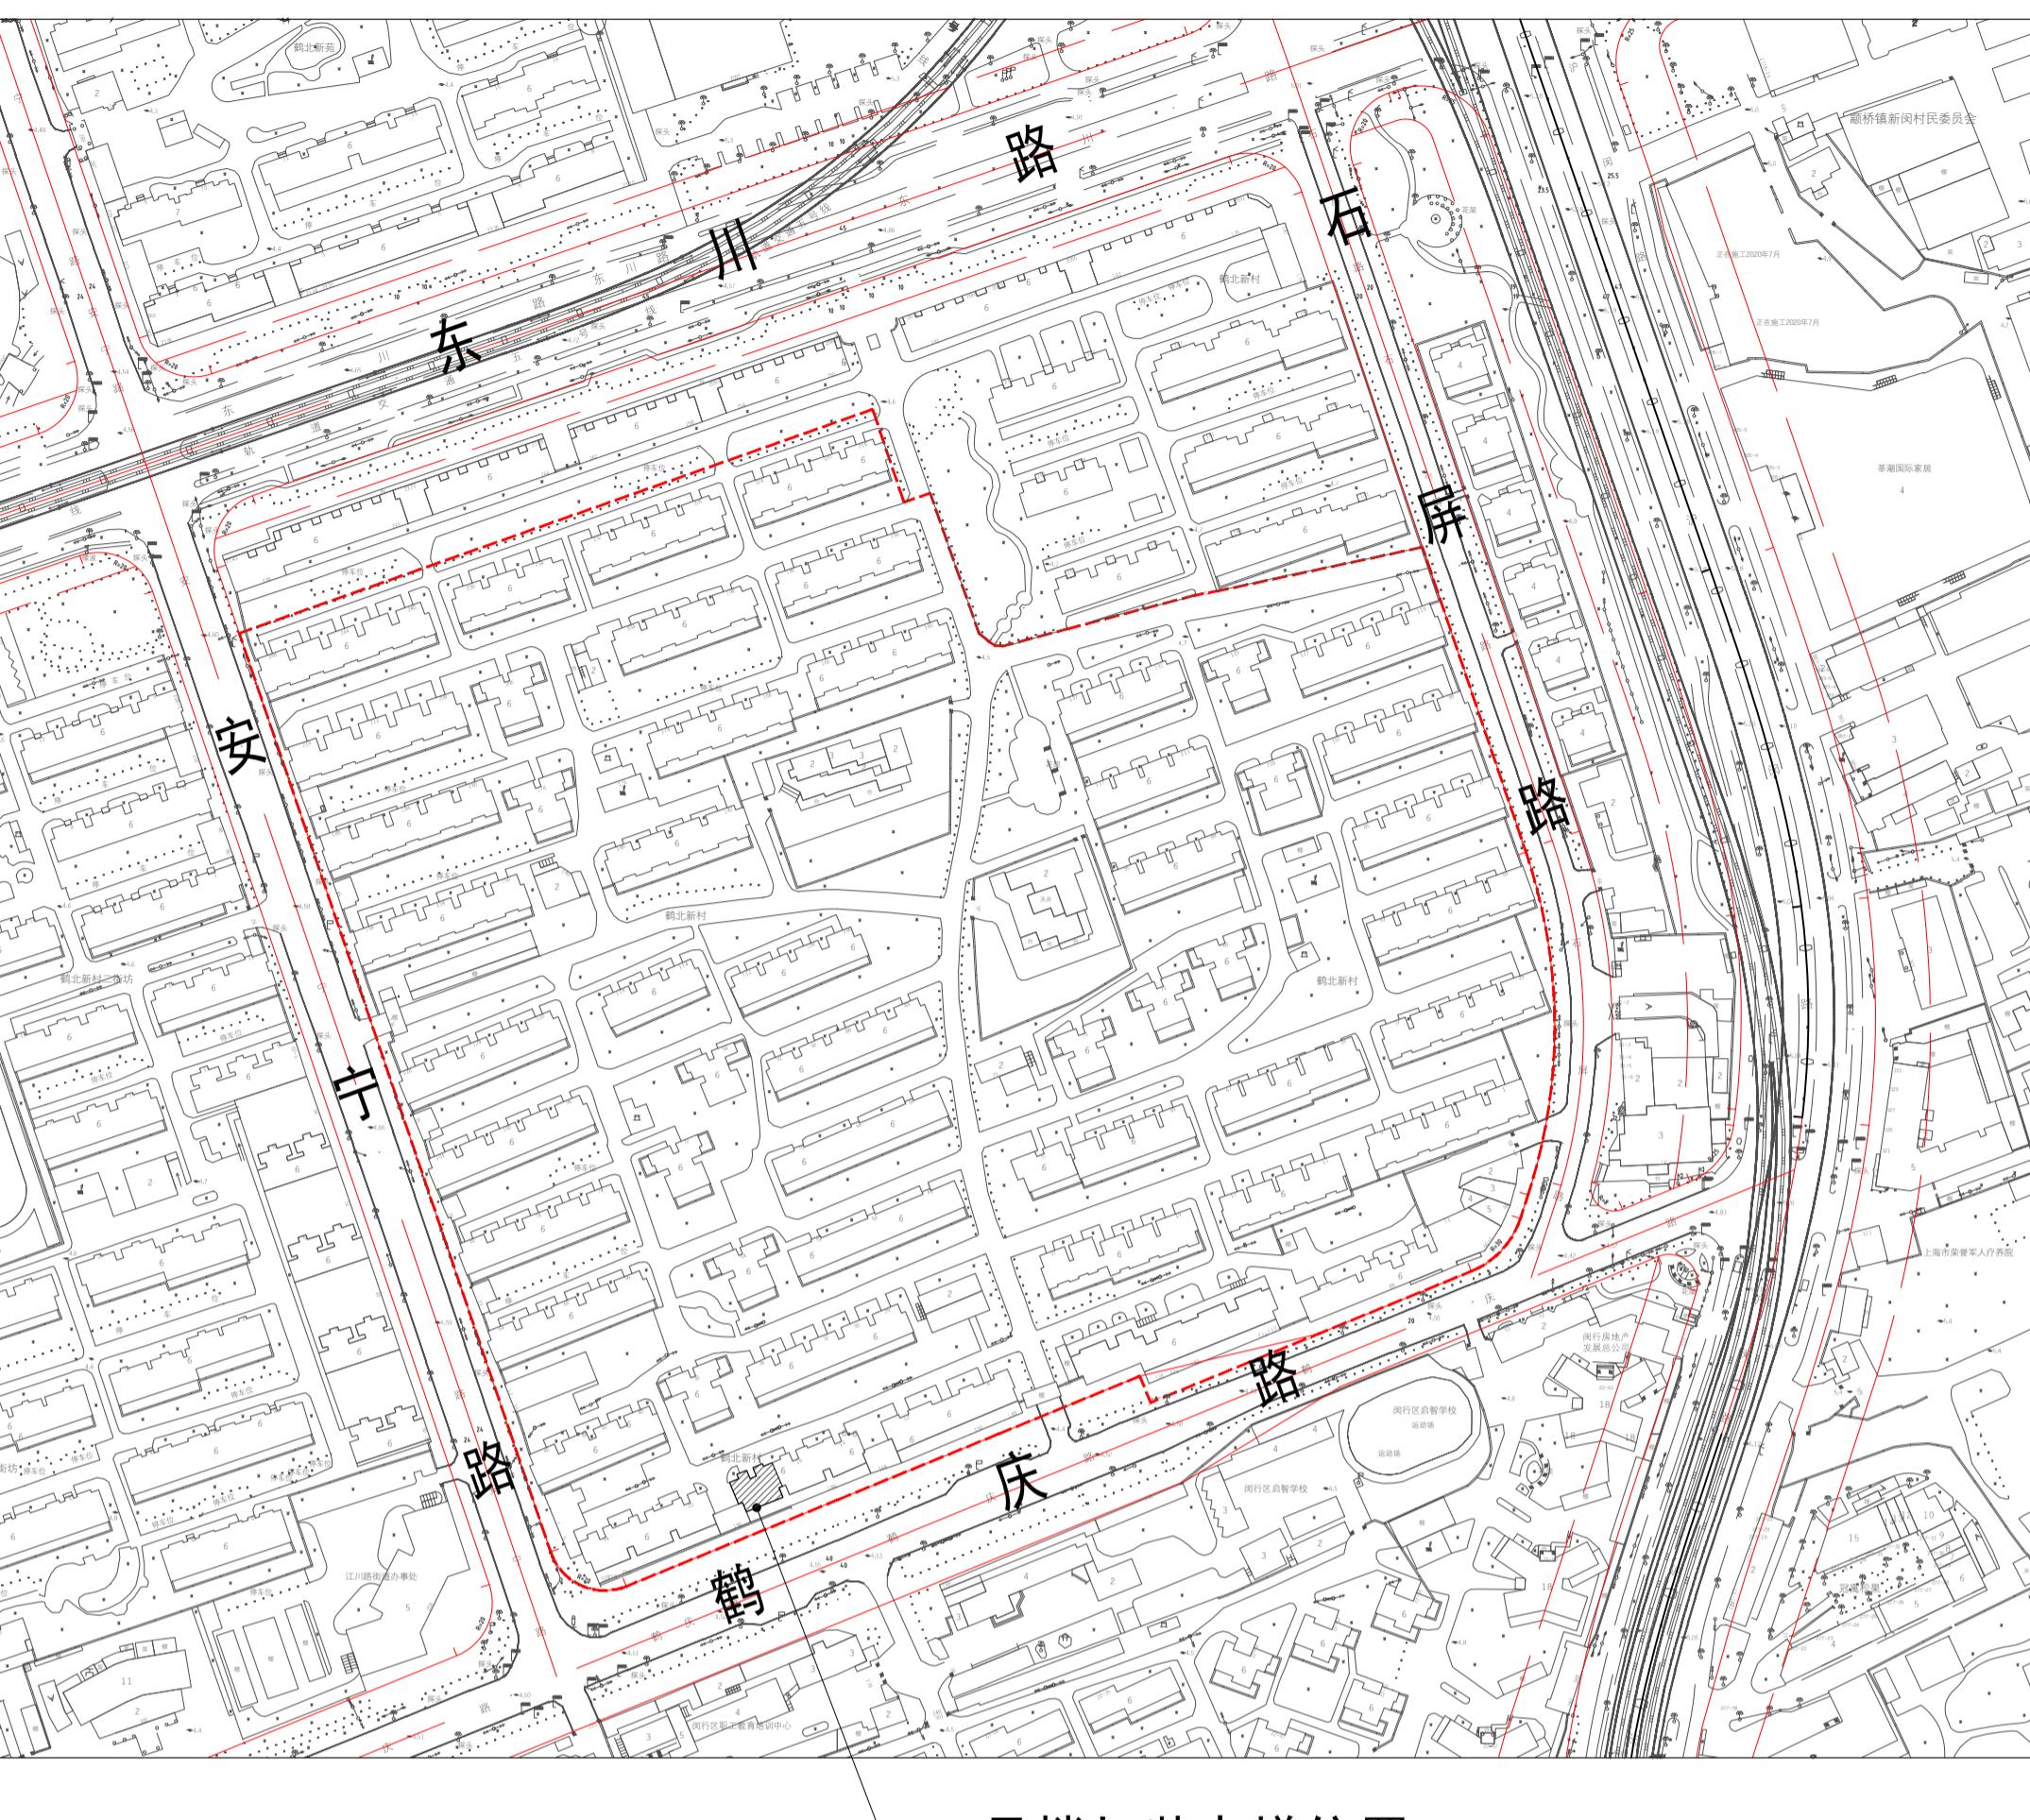



证书编号:  
合作设计单位  
Co-Designer  
注释:  
图中所有尺寸均以标注为准。除注明外,图中高以  
为单位,其余均以毫米(mm)为单位。施工前必须  
有专业图纸,防止疏忽。施工前必须核对  
施工;所有设计变更须征求设计师同意。

附注  
ANNOTATION注册师资质章  
Stamp For Engineering Certified工程勘察设计证书专用章  
Stamp for Engineering Design



# 上海市闵行区江川路街道鹤庆路136弄 鹤北新村小区18号单元楼加装电梯工程

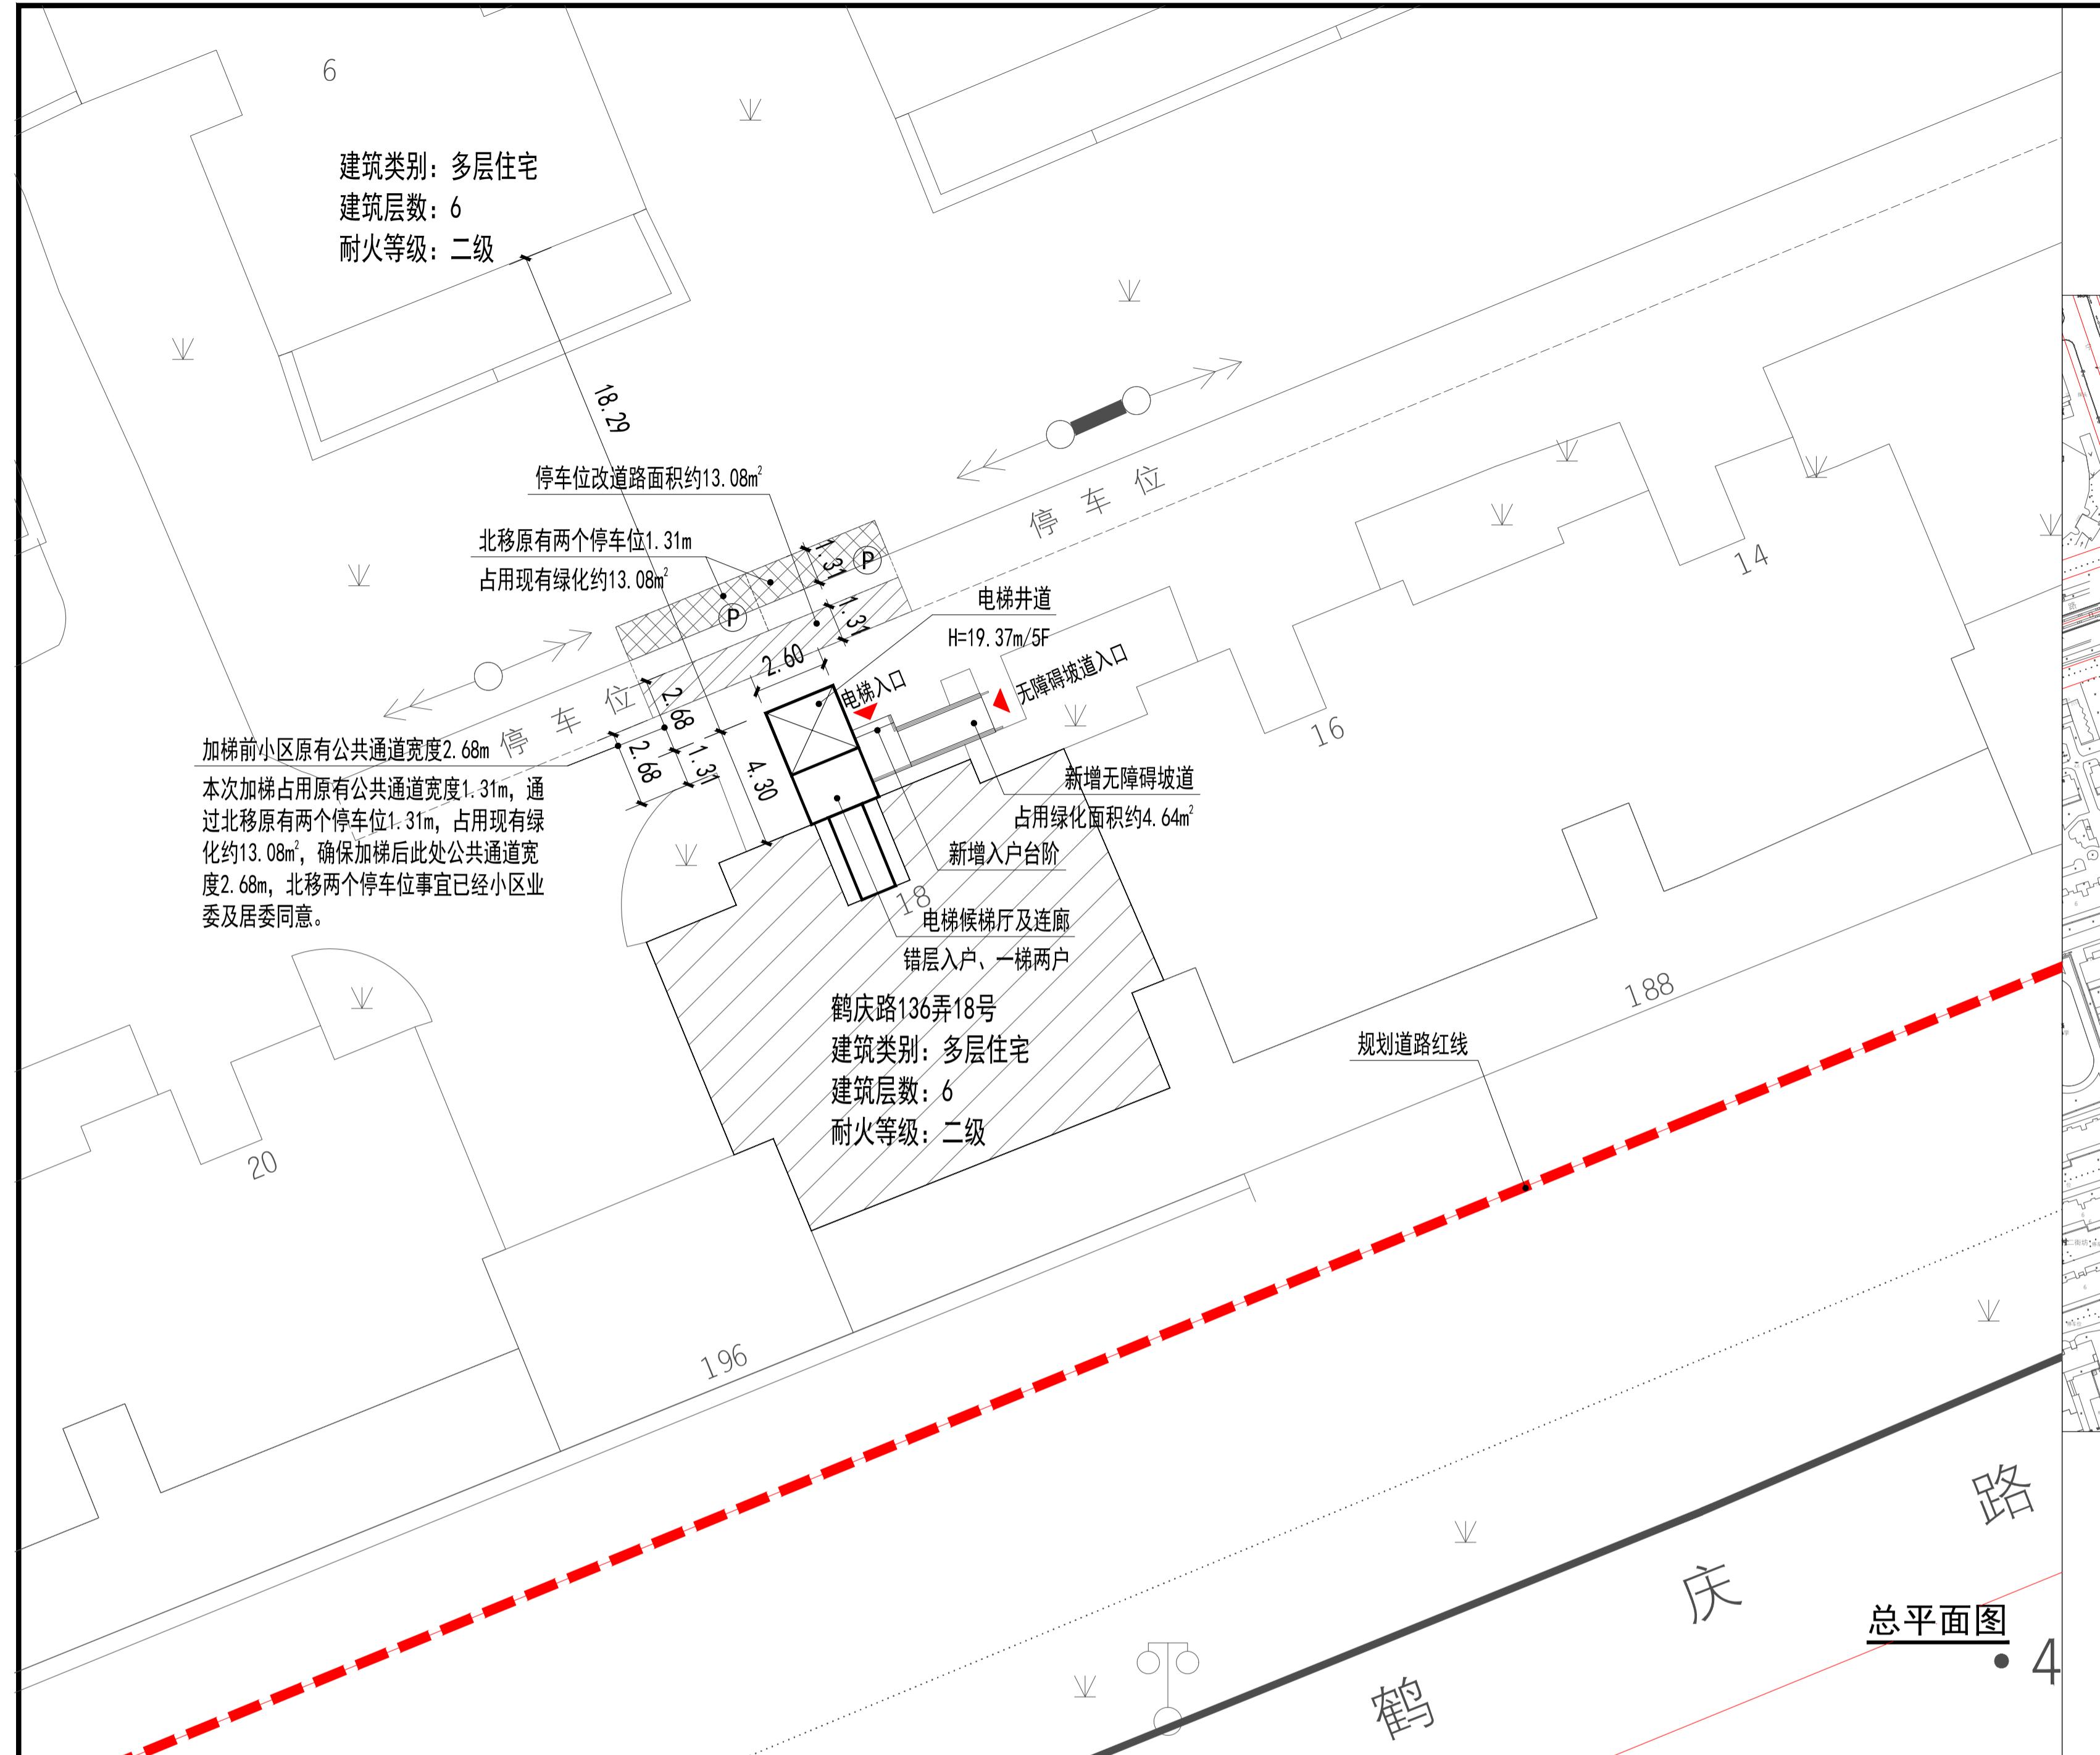

新建电梯  
用地红线  
18号单元楼  
原有建筑

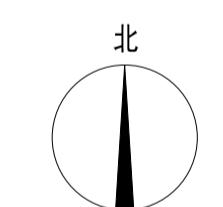

0 5 10 15M

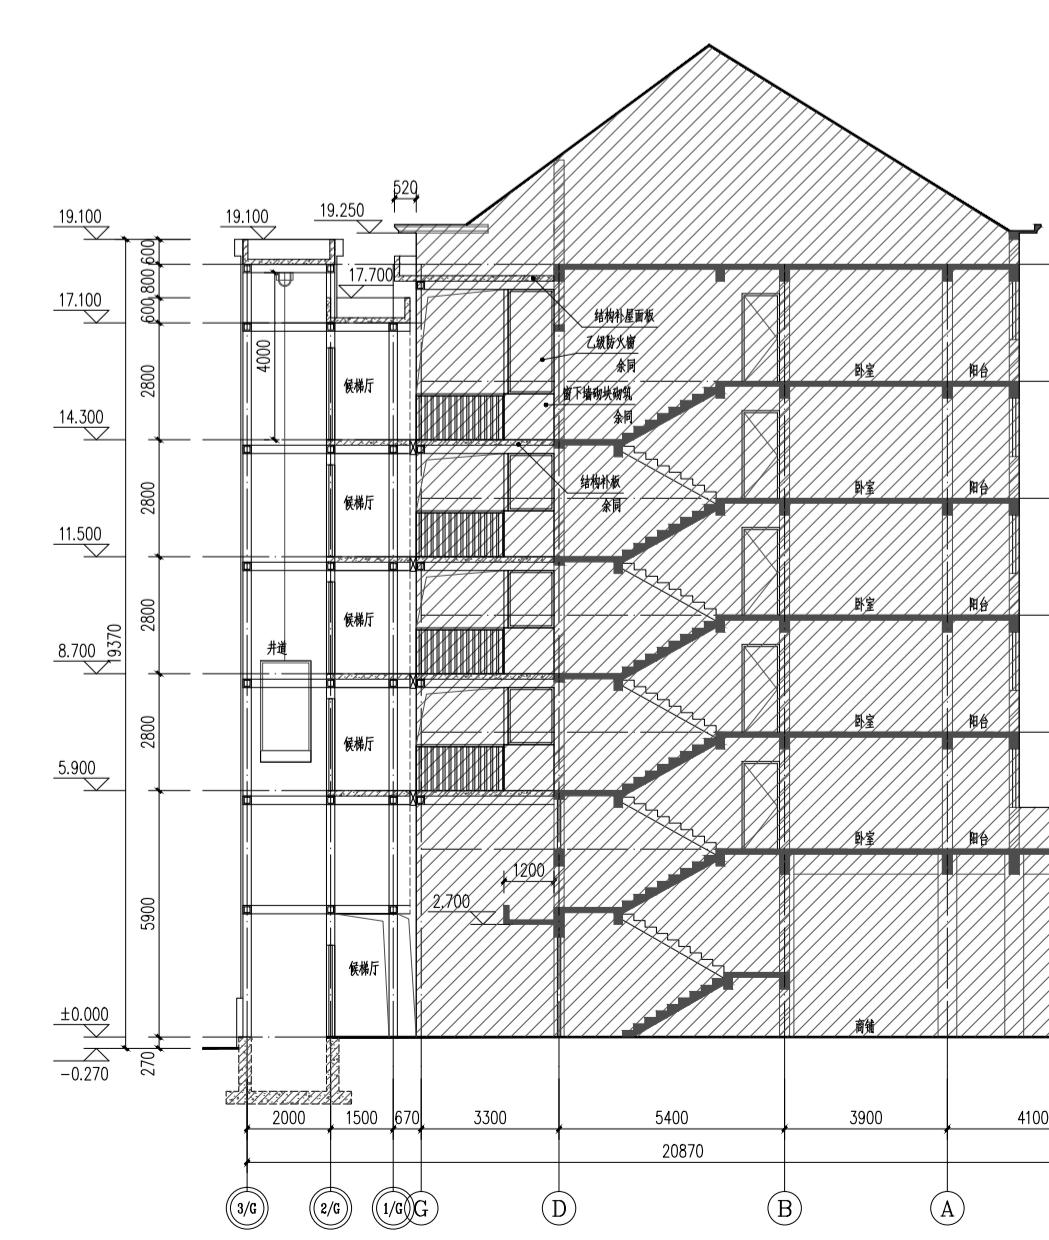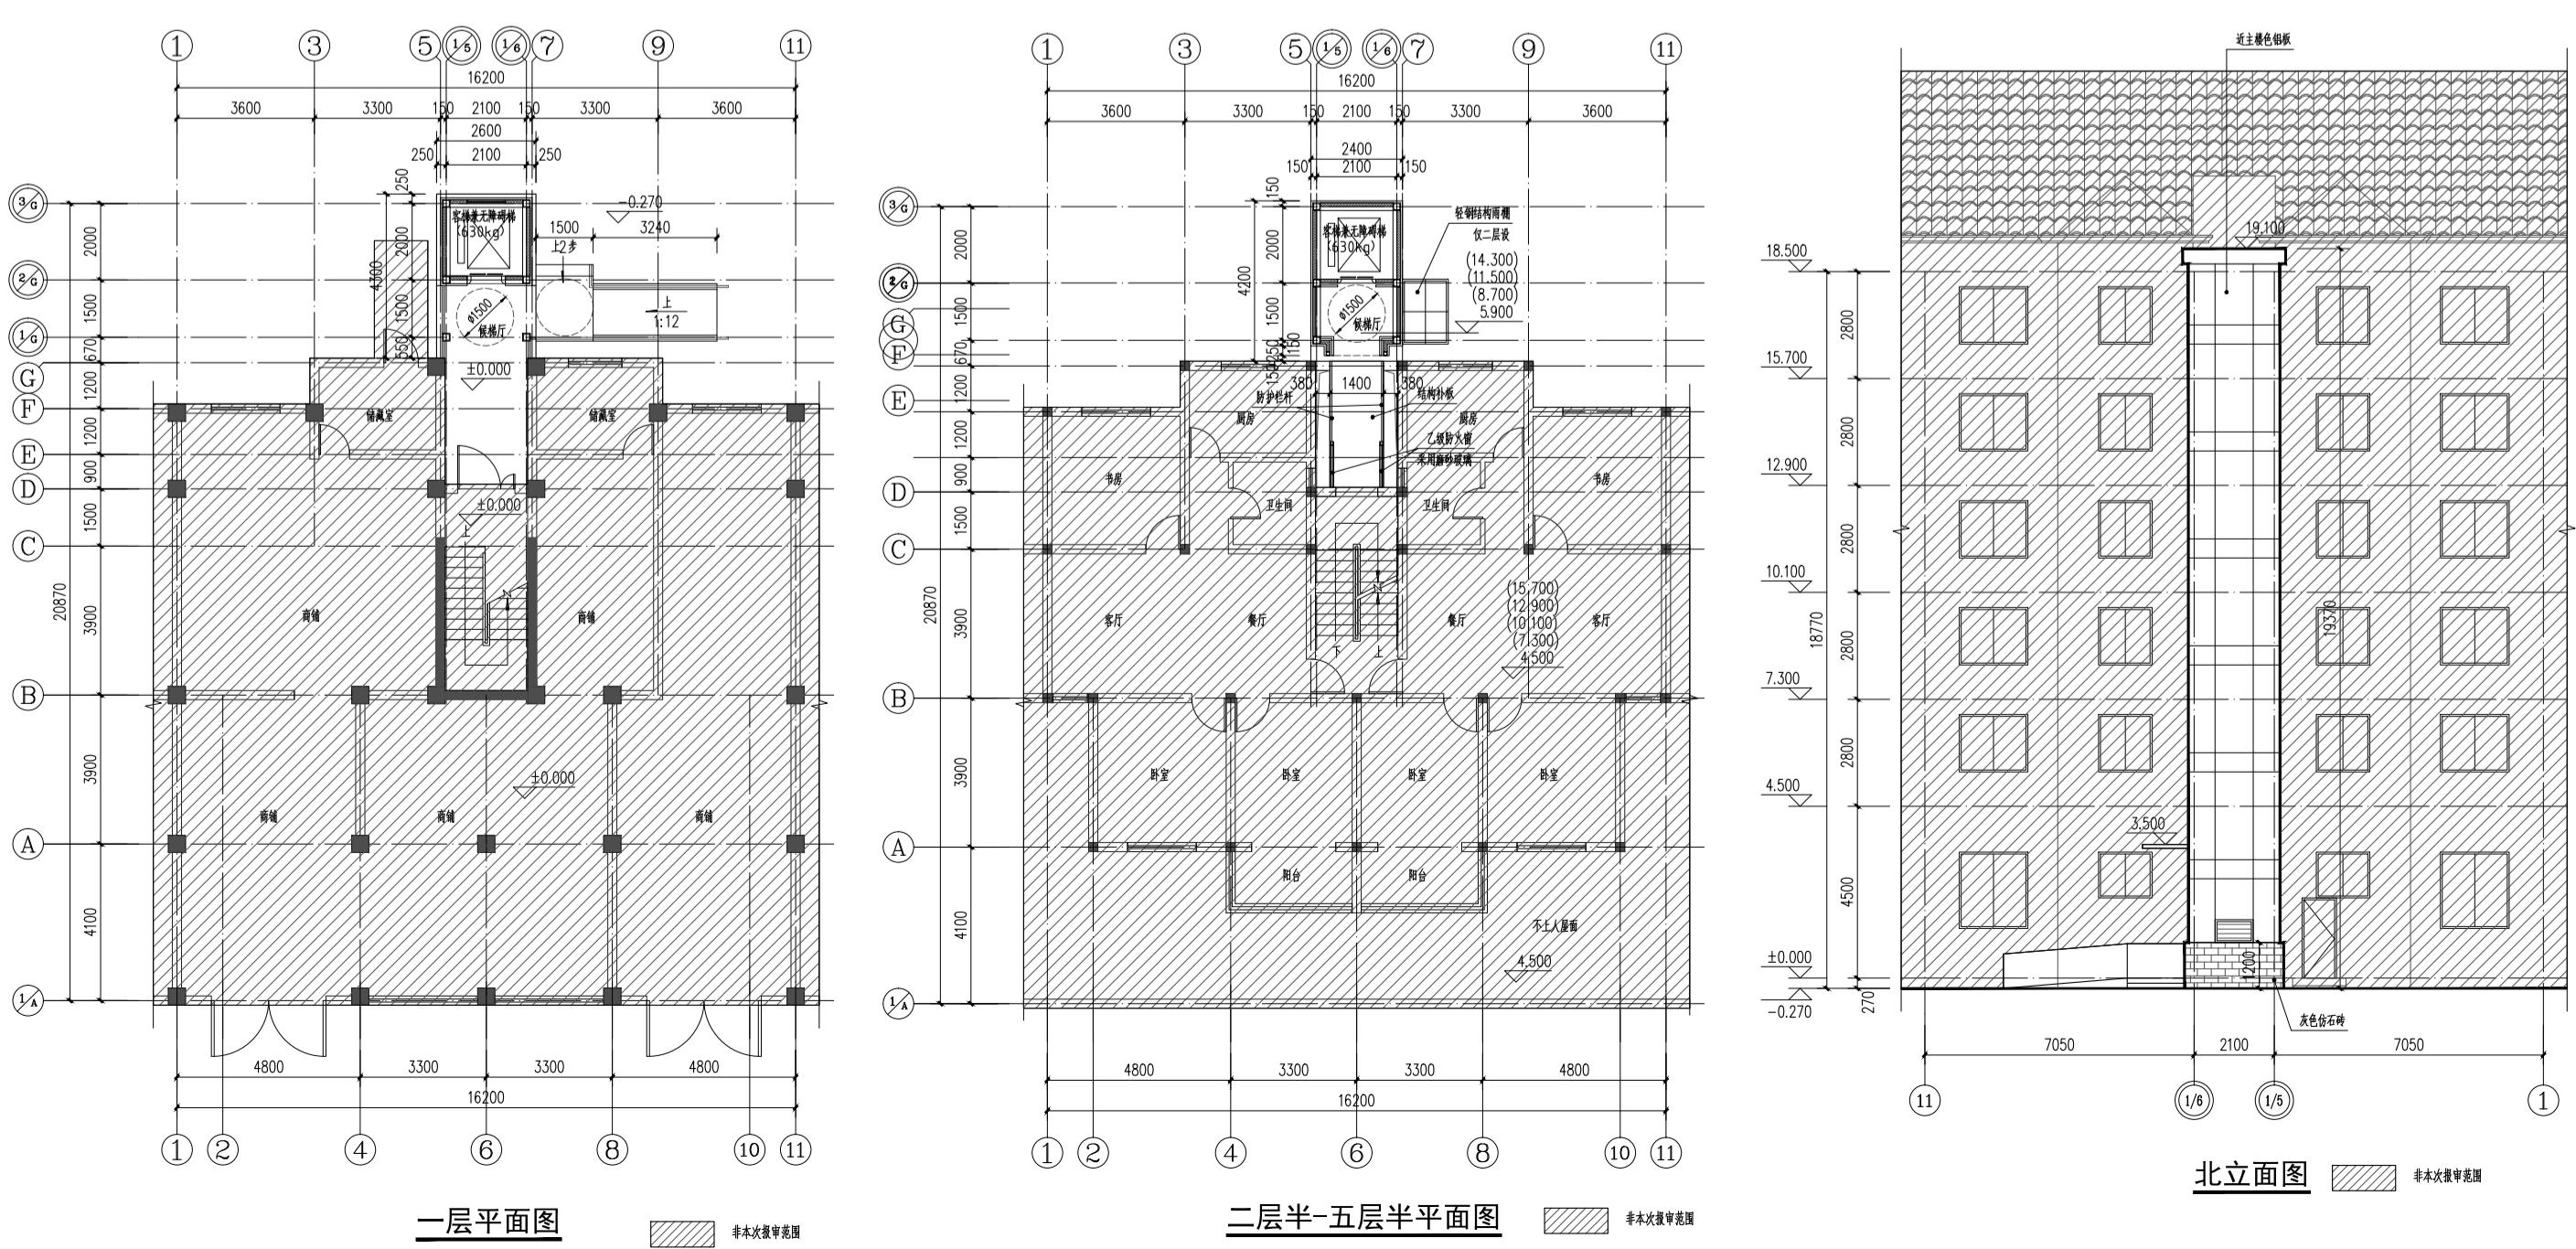

建设单位名称: 上海市闵行区鹤北新村业主委员会

建设单位地址: 上海市闵行区江川路街道鹤庆路136弄  
鹤北新村小区18号单元楼加装电梯工程

建设层数: 5层

## 本次新增电梯项目经济指标

增设电梯面积	75.89平方米	备注
增设电梯占地面积	18.37平方米	
增设电梯高度	19.37米	
原建筑层数	6层	
电梯停靠层数	5层	错层入户
电梯吨位	630公斤	
电梯乘坐人数	8人	

- 注: 1、图中标注尺寸单位均以米计。  
2、本次公示仅针对加装电梯部分, 其余如涉及道路、绿化、车位改造等内容, 将另行组织实施。  
3、本次新增电梯需占用局部绿化, 详总平面图。

建设单位 CLIENT	上海市闵行区鹤北新村业主委员会	
工程名称 PROJECT	上海市闵行区江川路街道鹤庆路136弄 鹤北新村小区18号单元楼加装电梯工程	
项目名称 PROJECT	上海市闵行区江川路街道鹤庆路136弄 鹤北新村小区18号单元楼加装电梯工程	
图名 DRAWING TITLE		
项目负责人 Design Chief	宣晶愚	
审定 Approved	宣晶愚	
审核 Examined	汪仁明	
校对 Checked	鞠璟	
专业负责人 Chief	宣晶愚	
方案设计 Architectural design		
设计 Designed	李炎树	
制图 Drawn	李炎树	
设计编号 Designer		阶段 Category
比例 Scale	1:250	建筑 Building
日期 Date	2025.02.20	图号 Drawing Number
会签 Countersigning		
工 艺	建 筑	结 构
电 气	给 排 水	暖 通