

上海市闵行区莘庄镇雅致路228弄
水清一村80号单元楼加装电梯工程
方案公示图



戴文工程设计(上海)有限公司
DPALL ENGINEERING (SH) CO.,LTD.

证书编号:

合作设计单位
Co-Designer

注释:
图中所有尺寸均以标注为准,除注明者外,图中标高以
为单位,其余均以毫米(mm)为单位,施工前必须
有专业图纸,防止碰缺;施工前必须核对
施工;所有设计变更须征求设计师同意。

附注
ANNOTATION

注册师签章

Stamp for Engineering Certified

工程勘察证书专用章

Stamp for Engineering Design

建设单位

CLIENT 上海市闵行区水清一村业主委员会(第四届)

工程名称

PROJECT 上海市闵行区莘庄镇雅致路228弄

项目名称

PROJECT 水清一村80号单元楼加装电梯工程

图名

DRAWING TITLE 总平面图

项目负责人

Design Chief 宣晶愚

审定

Approval 宣晶愚

审核

Check 汪仁明

校对

Corr 鞠璟

专业负责人

Specialized design 宣晶愚

设计

Design 张鑫雨

制图

Draw 张鑫雨

设计编号

Design Number

比例

Scale 1:250

日期

Date 2025.6.20

会签

Countersigning

工艺

Technology

建筑

Architecture

结构

Structure

给排水

Water Supply and Drainage

电气


Electrical

暖通

Heating and Ventilation




楼栋区位图

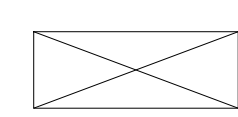


新建电梯




用地红线

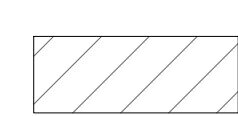



80号单元楼

 

原有建筑

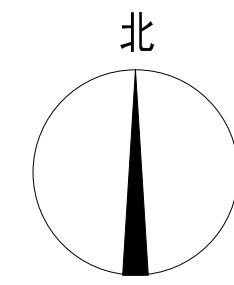

0 5 10 15M

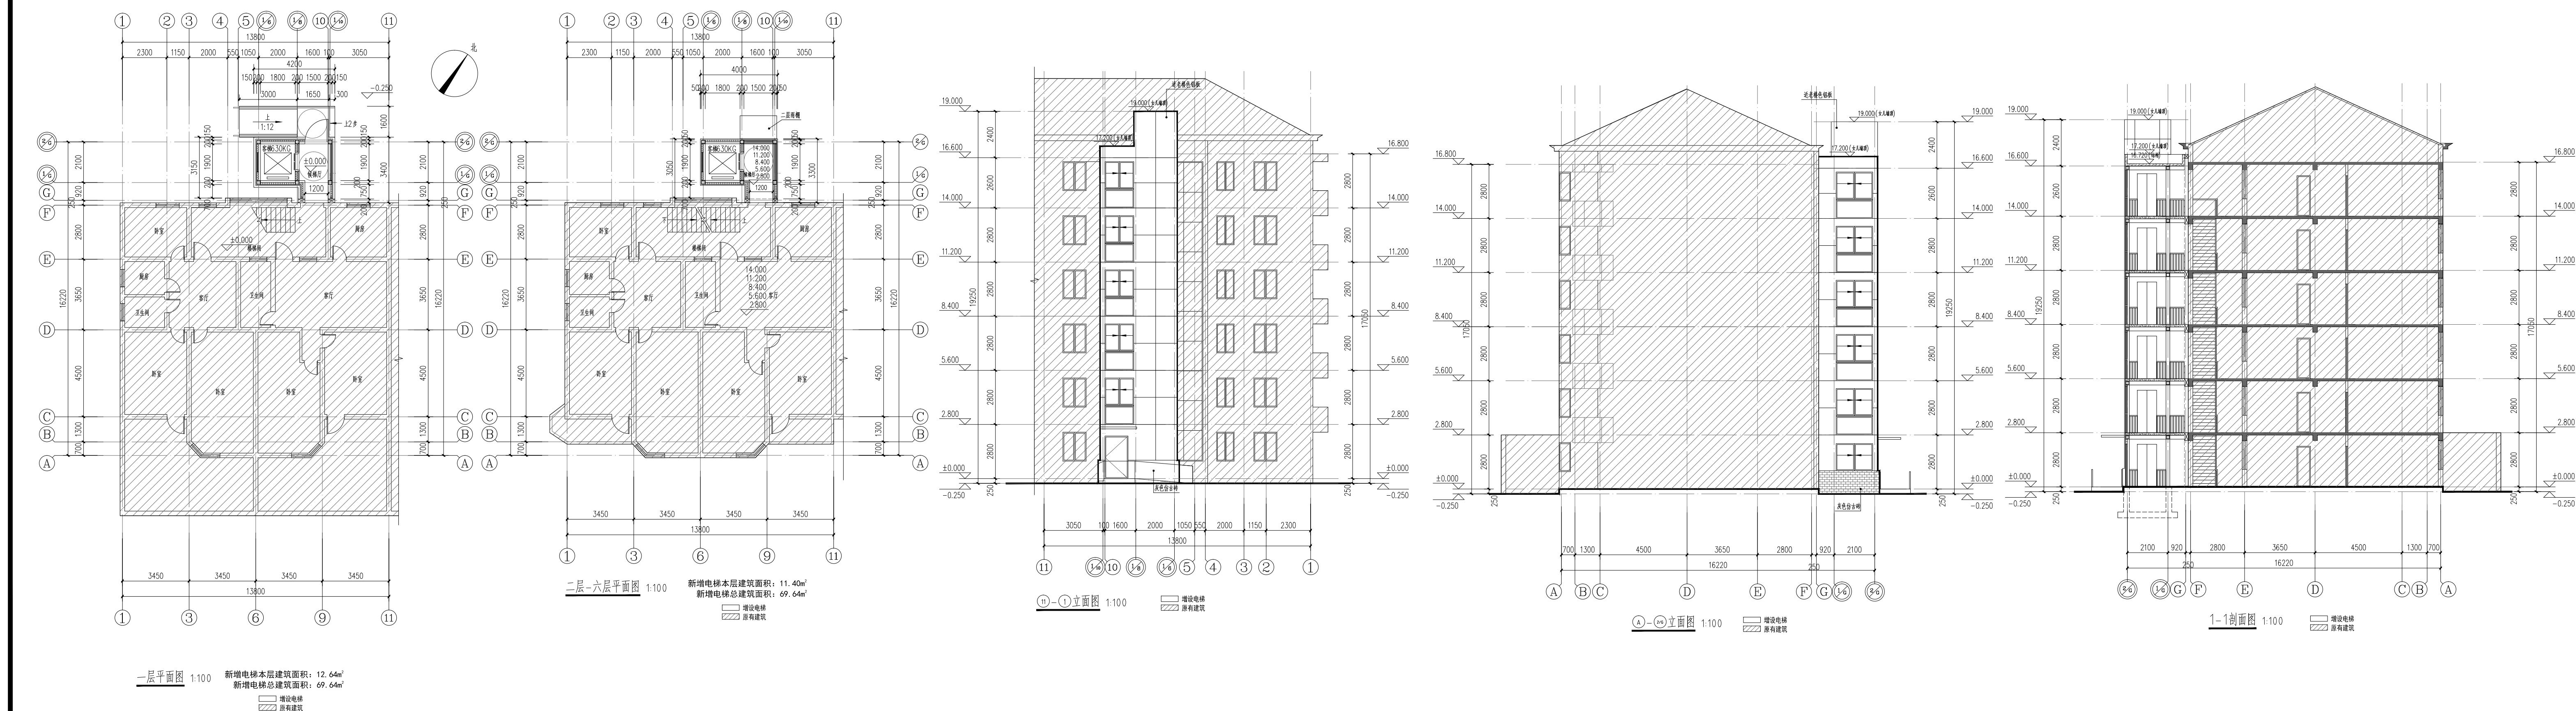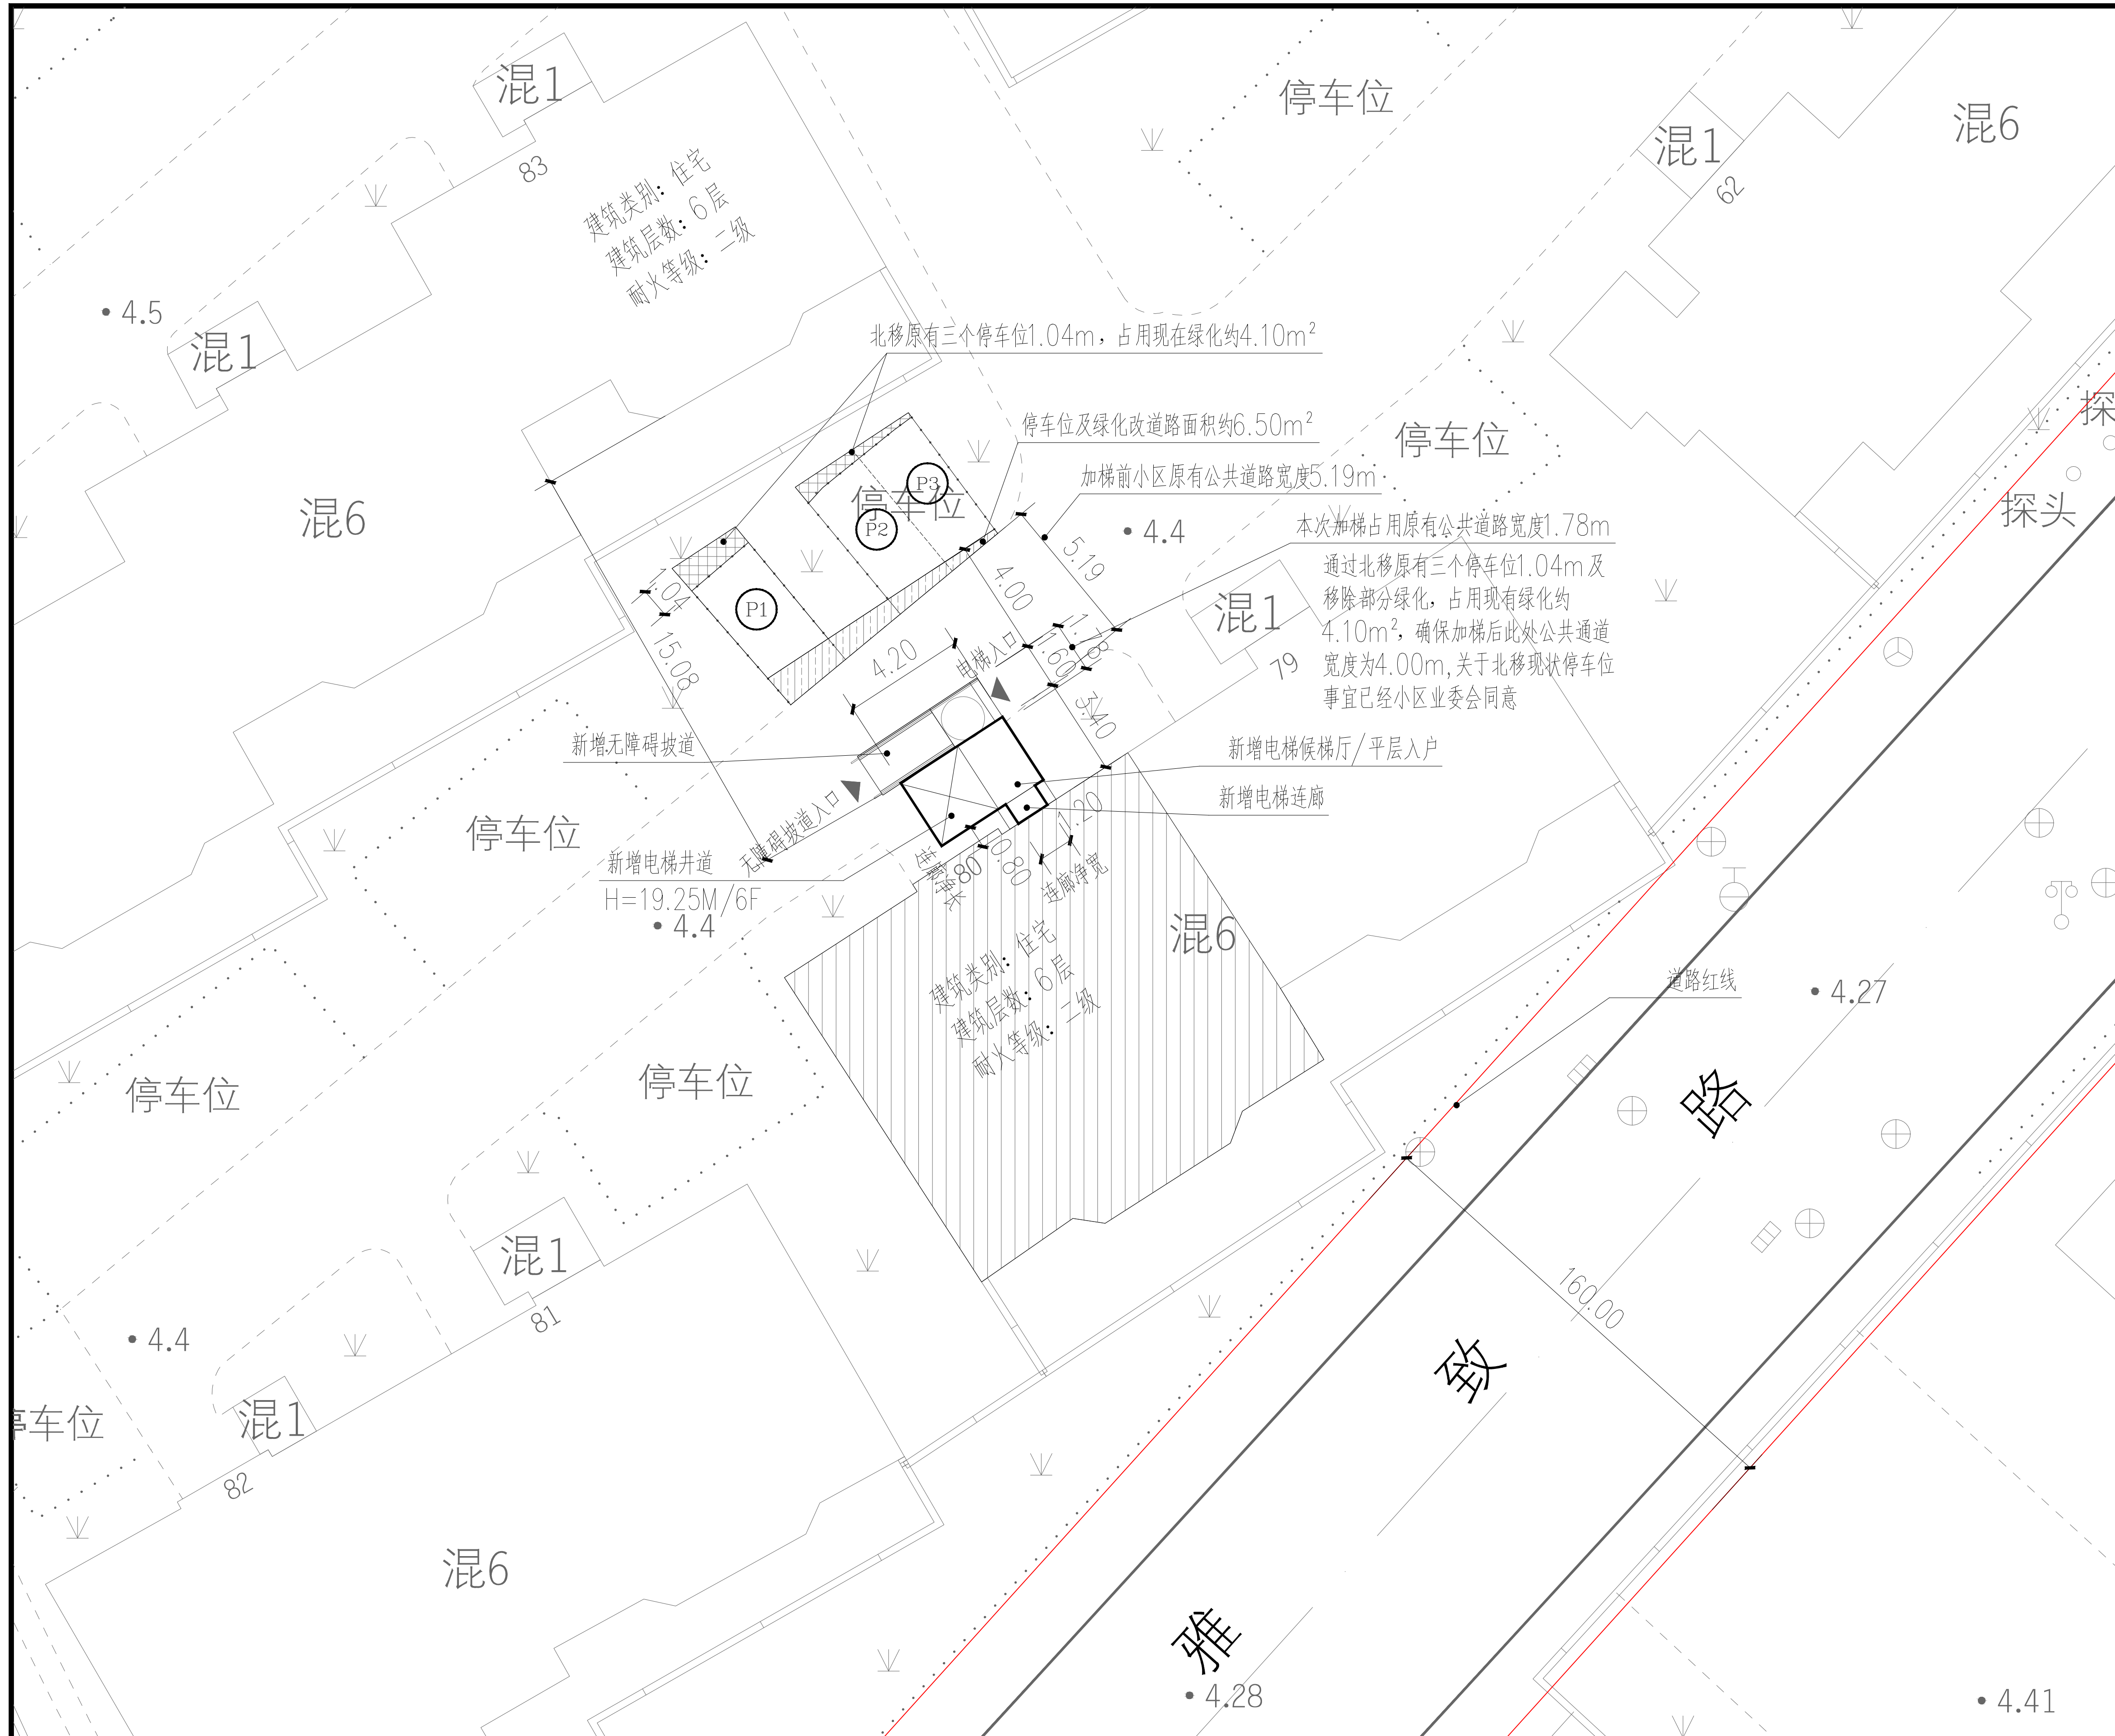

建设单位名称: 上海市闵行区水清一村业主委员会
(第四届)

建设项目地址: 上海市闵行区莘庄镇雅致路228弄
水清一村80号单元楼

建设层数: 6层

本次新增电梯项目经济指标

增设电梯面积	69.64平方米	备注
增设电梯占地面积	12.64平方米	
增设电梯高度	19.25米	
原建筑楼层数	6层	平层入户
电梯停靠层数	6层	
电梯吨位	630公斤	
电梯乘坐人数	8人	

注: 1、图中标注尺寸单位均以米计。
2、本次公示仅针对加装电梯部分, 其余如涉及道路、
绿化、车位改造等内容, 将另行组织实施。