

日期	
姓名	
专业	暖通动力
日期	
姓名	诸焱奇
专业	暖通动力
姓名	庄建荣
专业	给排水
姓名	
专业	给排水

闵行区吴泾镇永德小区（西块）剑川路150弄24号 加梯项目

主体设计单位
MAIN DESIGN UNIT

PUSH



普舍工程科技（上海）有限公司
PUSHE ARCHITECTURE AND ENGINEERING (SHANGHAI) LTD.

建筑行业（建筑工程）甲级
设计证书甲级编号 A131002789

合作设计单位
CO-OPERATED WITH

注册专用章
REGISTERED STAMP


单位出图专用章
STAMP FOR ISSUE

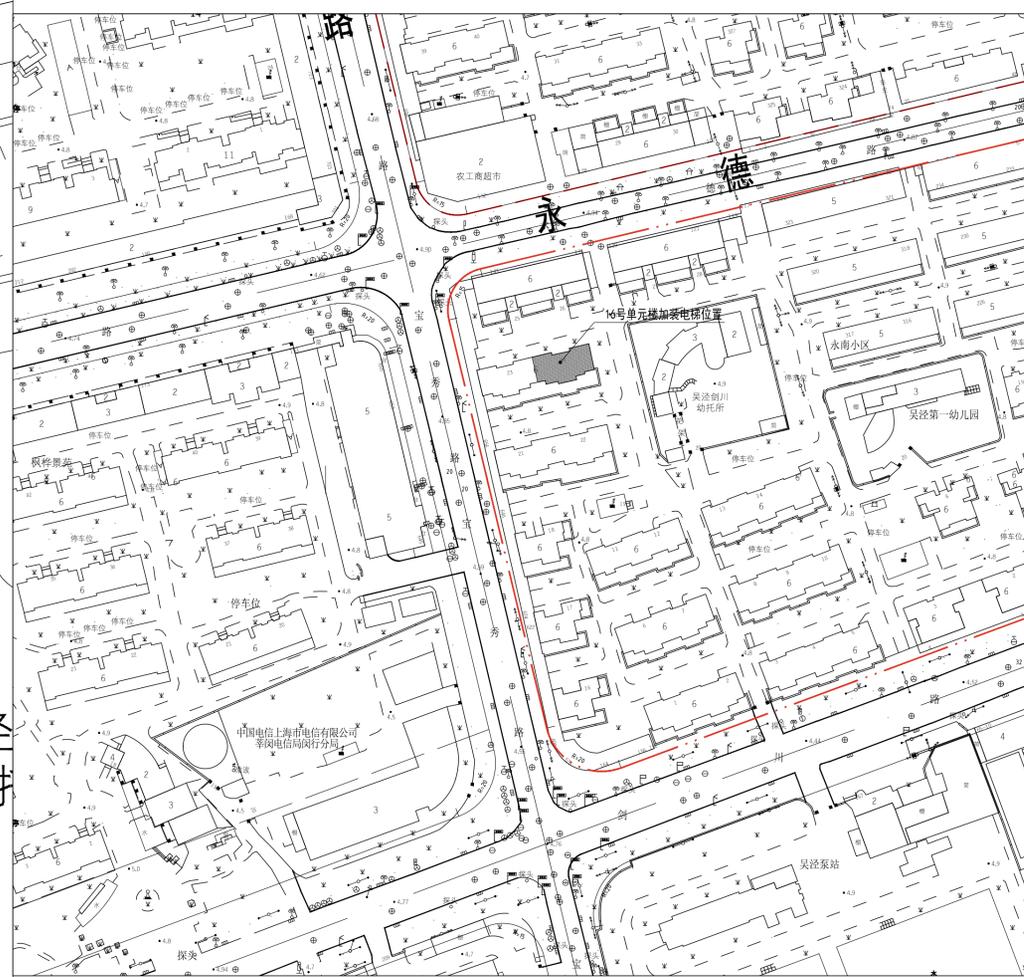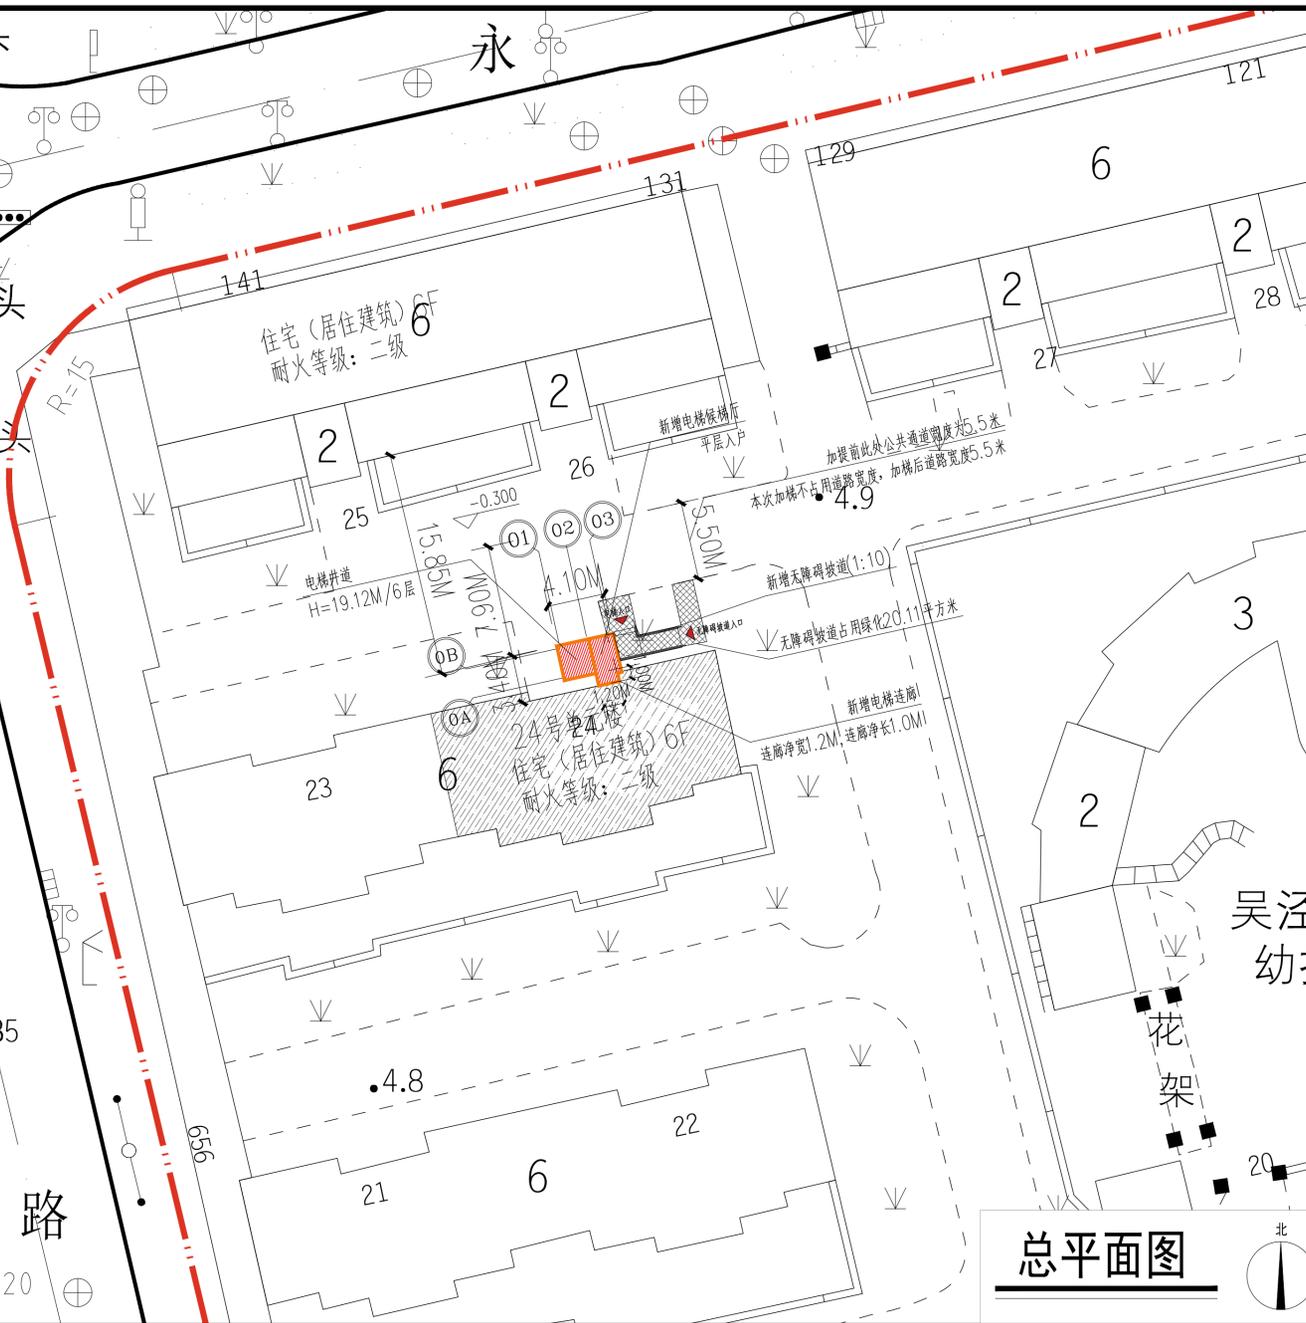

加梯地理位置示意图

- 图例：
- 加梯楼栋
 - 用地红线
 - 绿化调整
 - 加梯位置
 - 规划红线
 - H= 建筑高度

总平面图

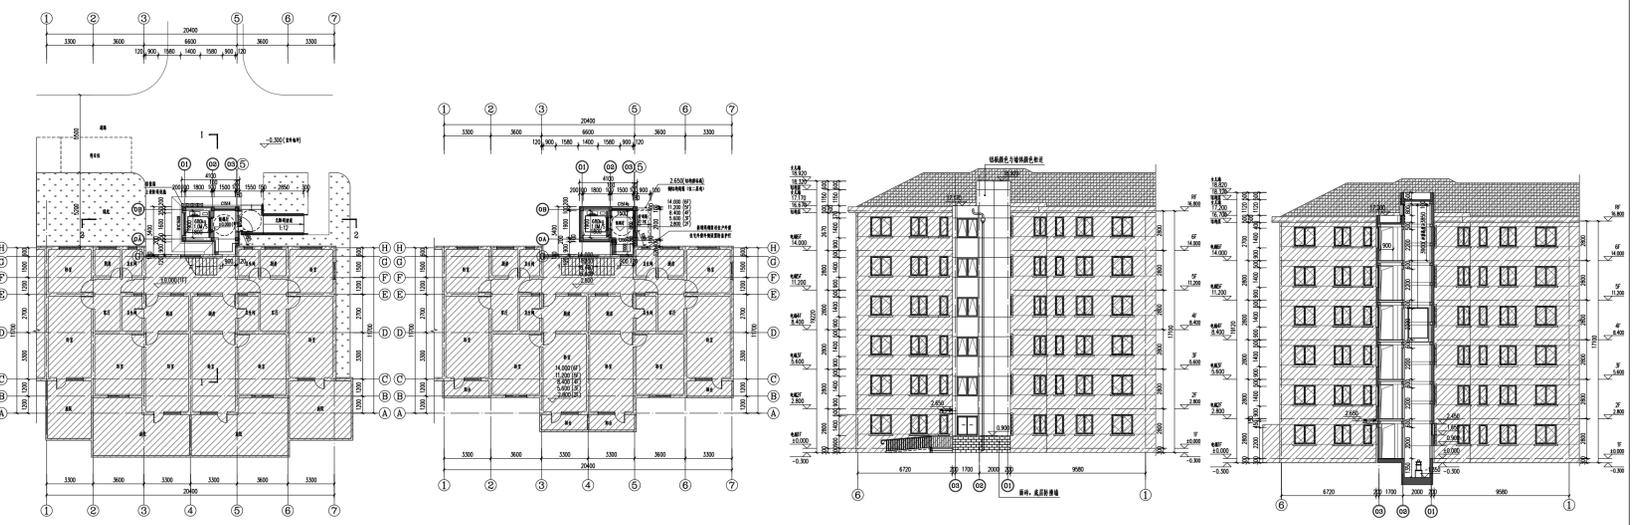

建设单位名称：上海城溢建设工程有限公司
 建设项目地址：上海市闵行区吴泾镇永德小区（西块）剑川路150弄24号单元楼

本次新增电梯项目经济指标

名称	数量	单位	备注
增设电梯面积	71.76	平方米	
增设电梯占地面积	11.96	平方米	
增设电梯高度	19.12	米	
原建筑楼层数	6	层	平层入户
电梯停靠层数	6	层	
电梯吨位	680	公斤	
电梯乘坐人数	6	人	
绿化占用面积	0.00	平方米	

- 注：1. 图中标注尺寸单位均为米，图中标注定位以现场实际为准。
 2. 本次公示仅针对加装电梯部分，其余如涉及道路、绿化、车位改造等内容，将另行组织实施。

修订 REVISION

序号 NO.	记要 DESCRIPTION	日期 DATE

注：本图须经各相关部门批准后方可使用；图中所有尺寸均以标注为准，除注明者外，图中标高以米(m)为单位，其余均以毫米(mm)为单位。施工前必须详细阅读所有专业图纸，如有疑问，请与设计单位联系。无设计变更须经设计单位同意。

审定人		
审核人	诸焱奇	诸焱奇
项目经理		
设计总负责人	诸焱奇	诸焱奇
专业负责人	诸焱奇	诸焱奇
校对	滕旭	滕旭
设计人	郑立	郑立
绘图人		

建设单位 CLIENT
上海城溢建设工程有限公司

项目名称 PROJECT
闵行区吴泾镇永德小区（西块）剑川路150弄24号加梯项目
子项 SUB-PRO.

图名 DRAWING TITLE
总平面图

工程编号 JOB NO. 25-04-12-PS-04

阶段 STATUS 方案图 专业 DISCIPLINE 建筑

比例 SCALE 1:500 图别、图号 建筑-01

日期 DATE 2025.07.10 DRAWING NO.

注册专用章
REGISTERED STAMP

单位出图专用章
STAMP FOR ISSUE