
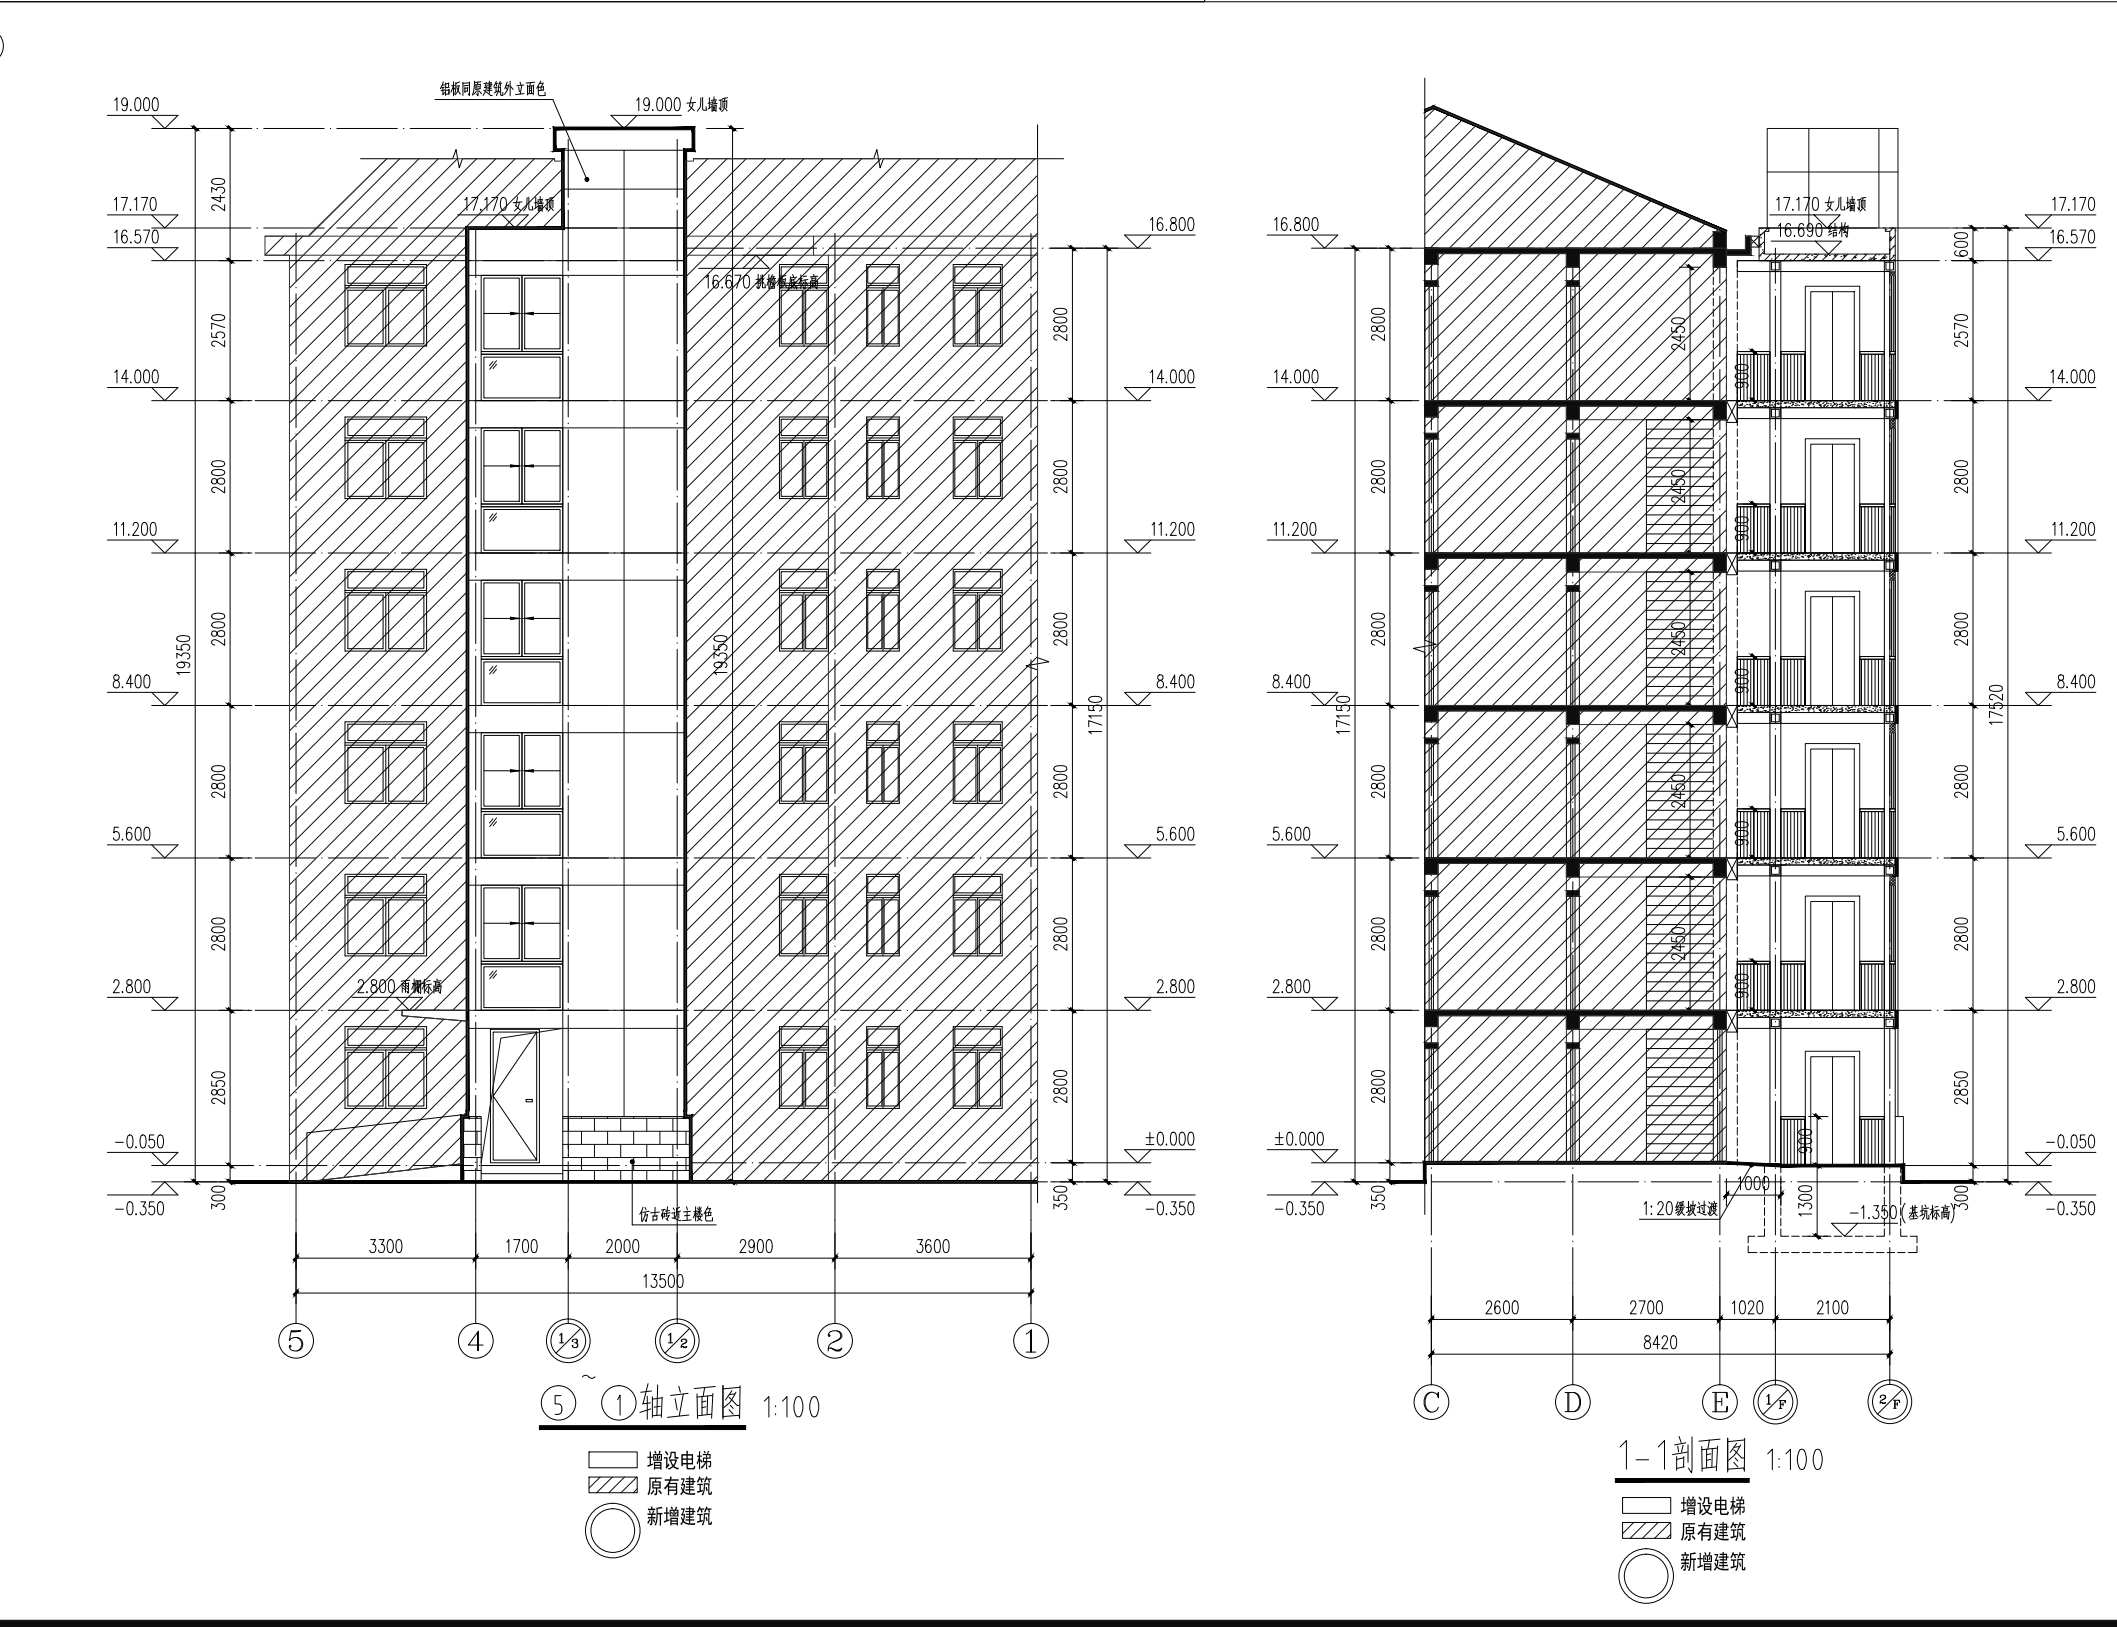
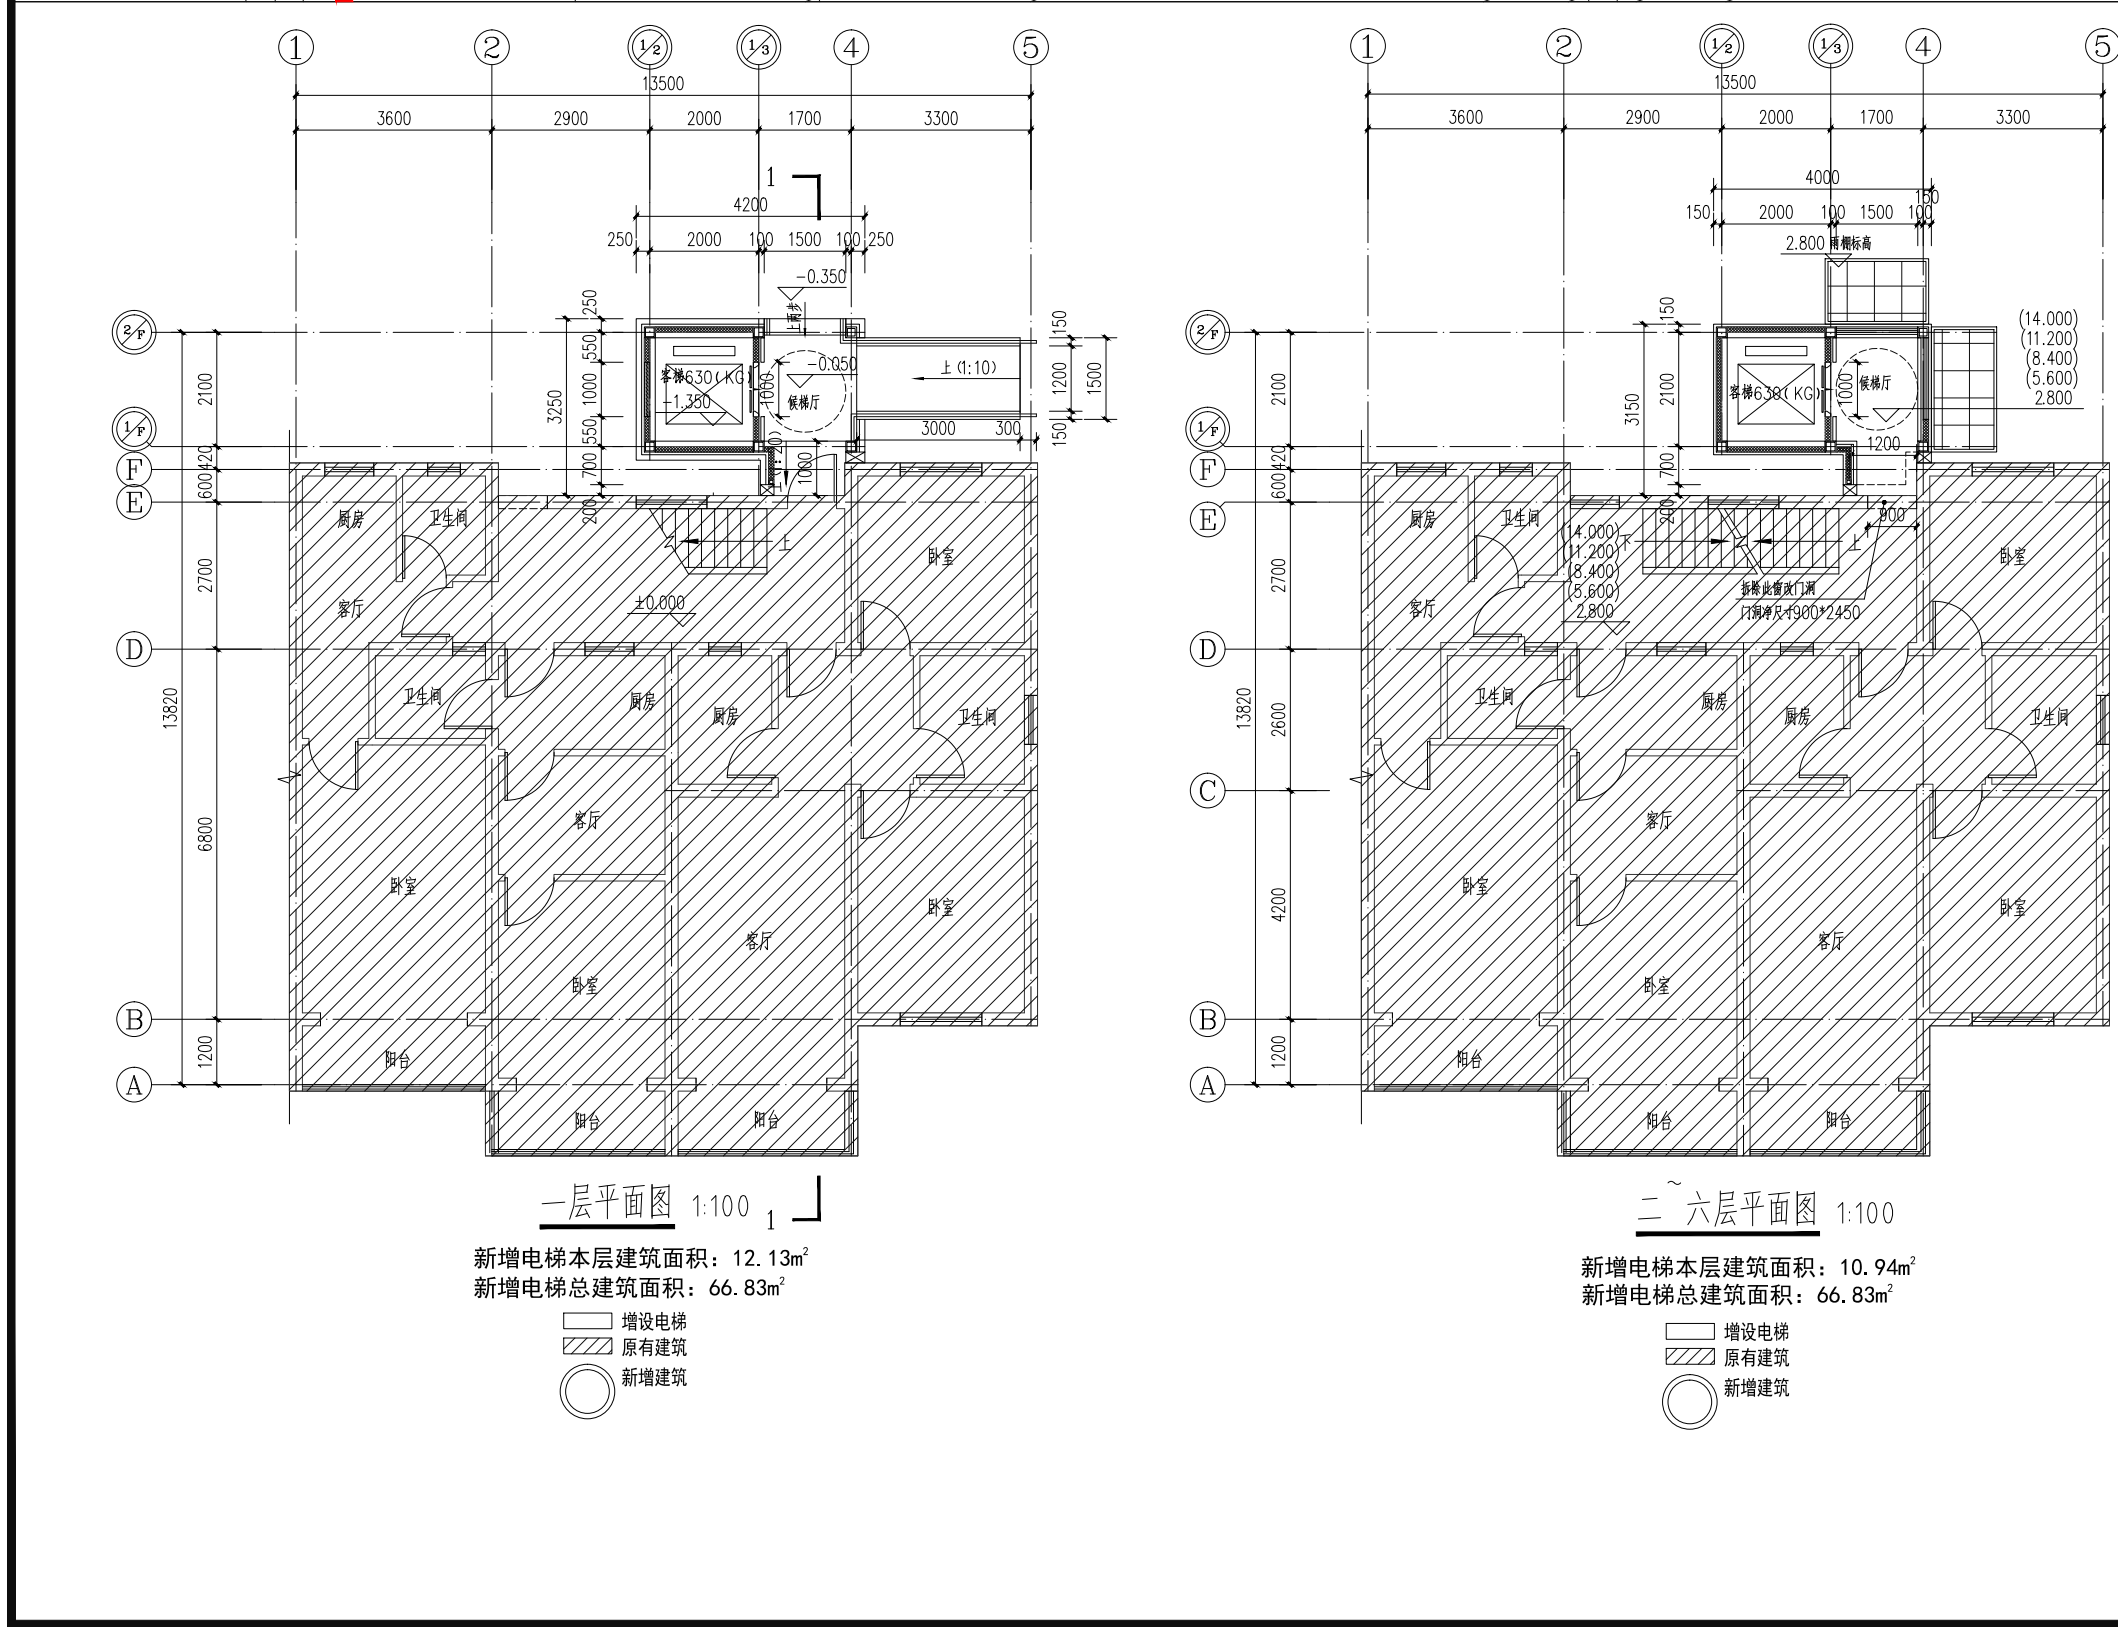


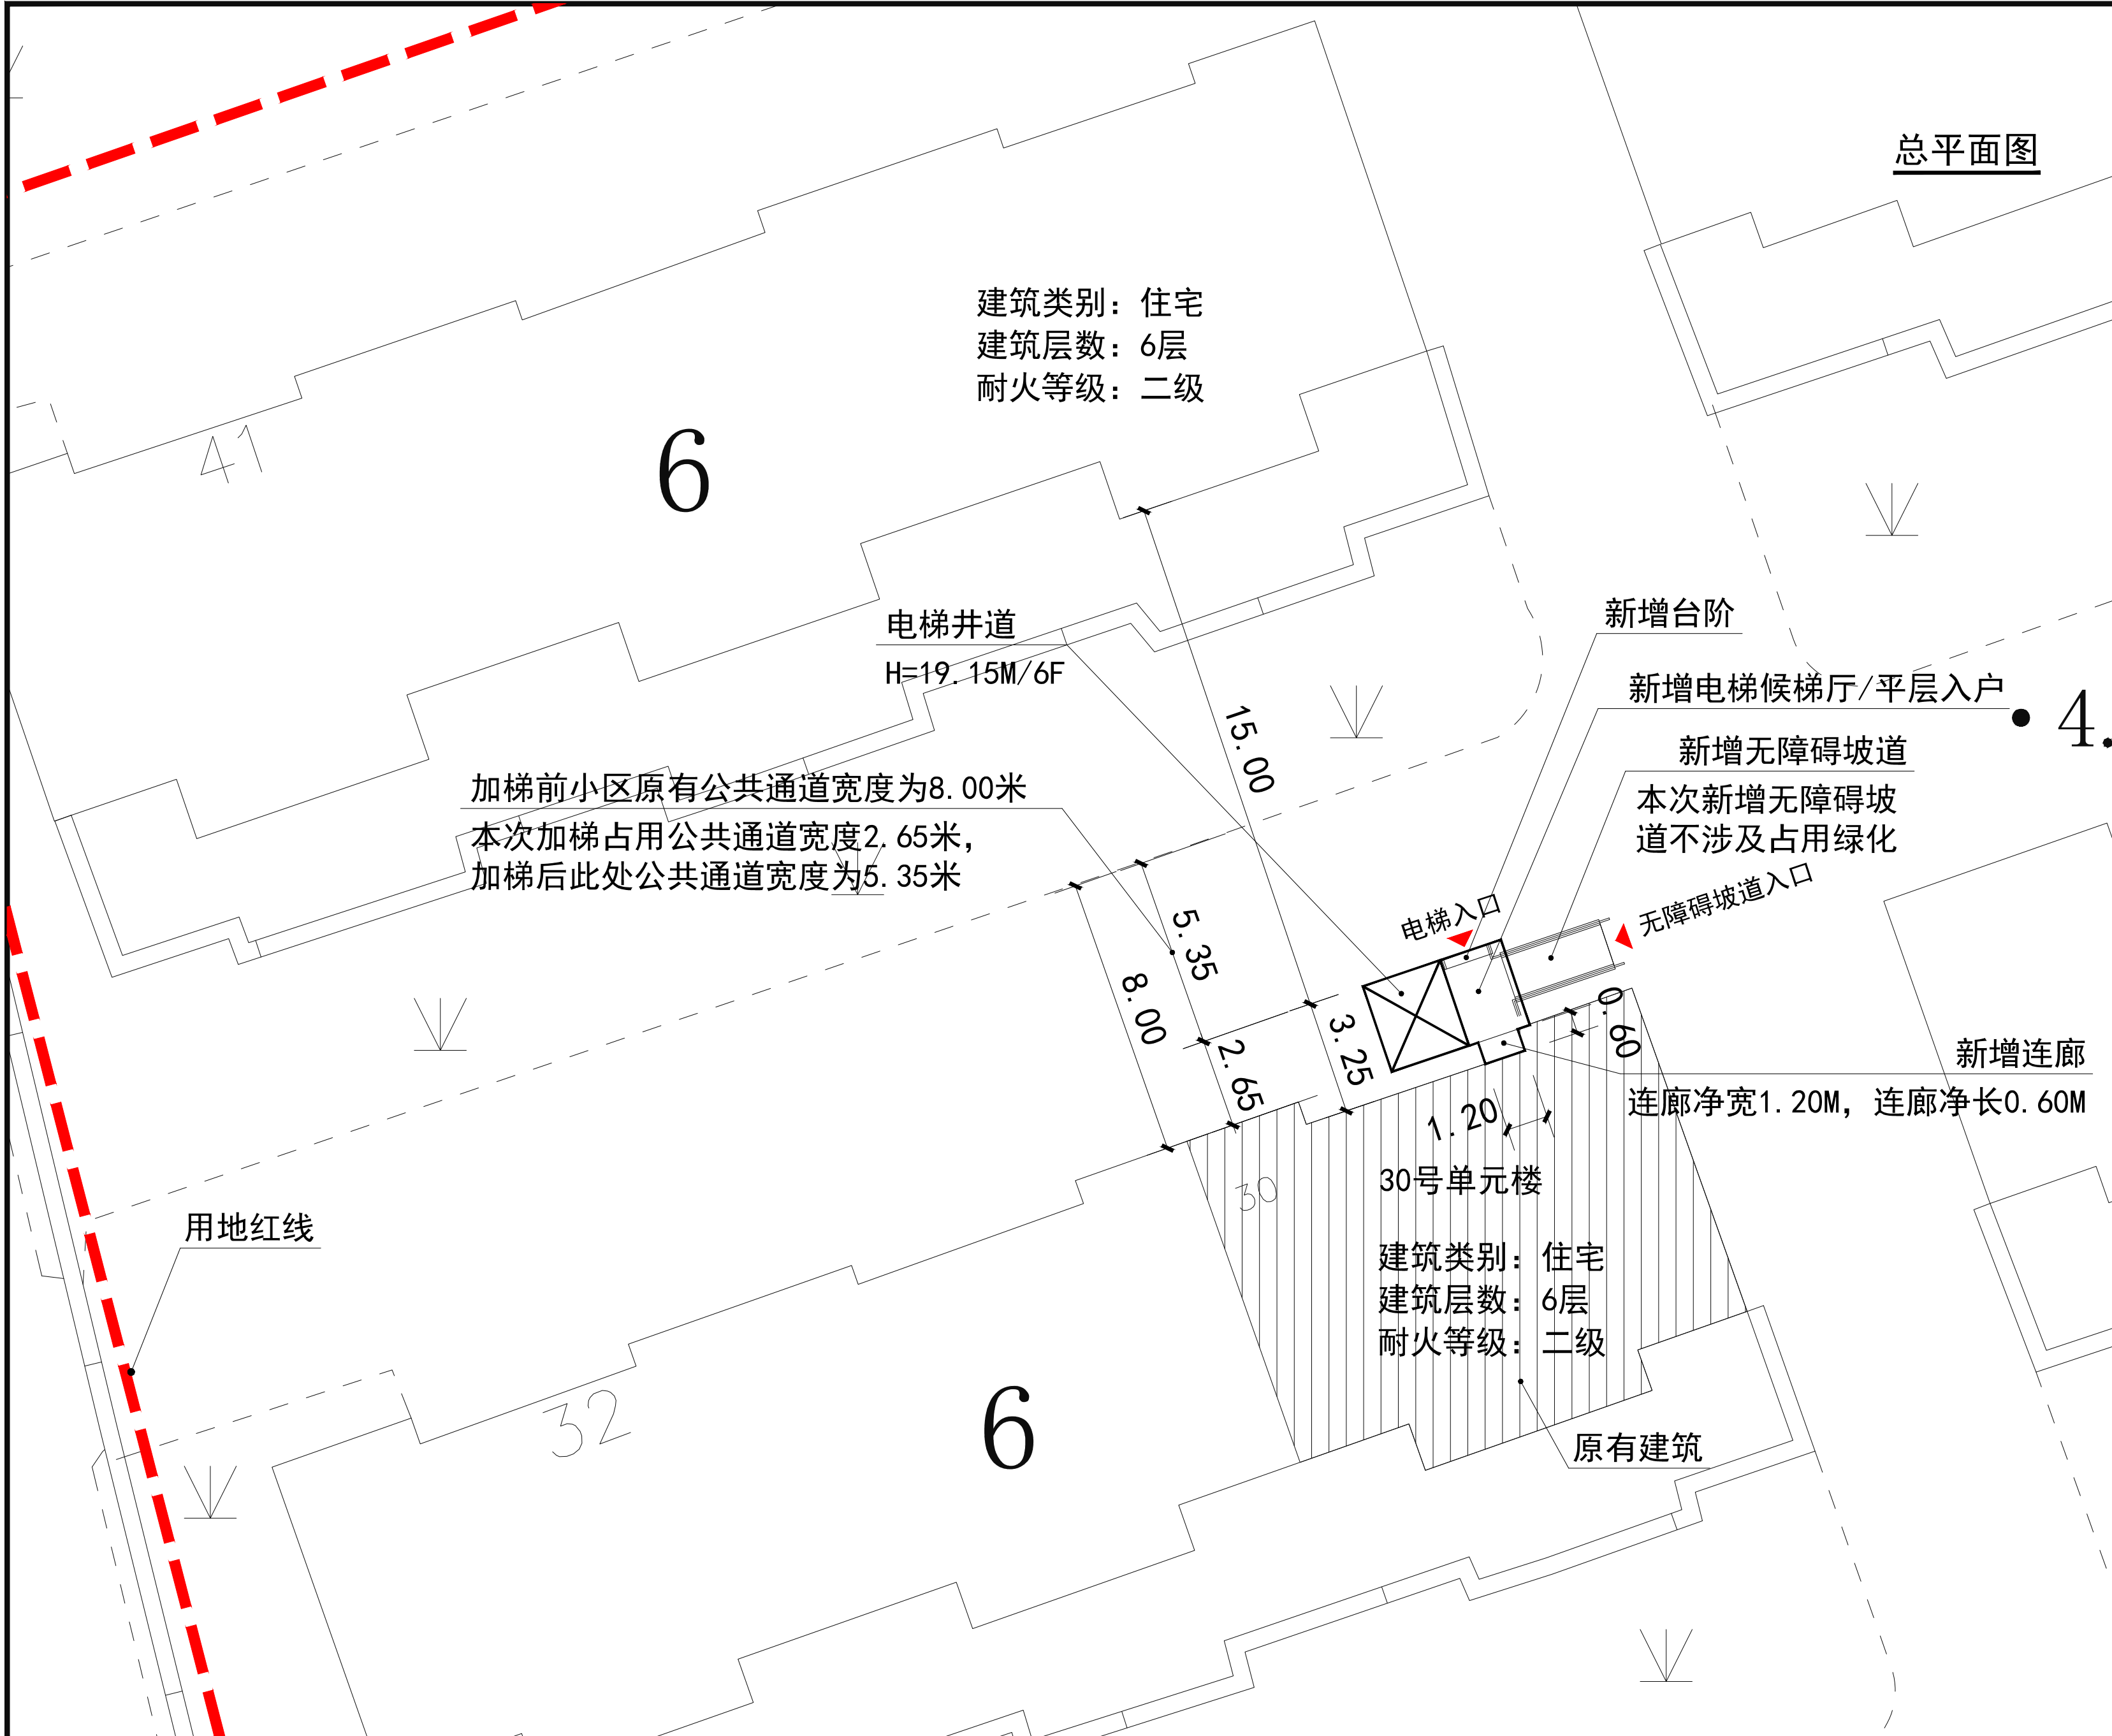

建设单位名称：上海市闵行区鹤明住宅小区业主委员会（第5届）

建设项目地址：上海市闵行区江川路街道兰坪路352弄
鹤明住宅小区30号单元楼加装电梯工程

建设层数：6层

本次新增电梯项目经济指标

增设电梯面积	66.83平方米	备注
增设电梯占地面积	12.13平方米	
增设电梯高度	19.35米	
原建筑楼层数	6层	
电梯停靠层数	6层	平层入户
电梯吨位	630公斤	
电梯乘坐人数	8人	

注：1、图中标注尺寸单位均以米计。
2、本次公示仅针对加装电梯部分，其余如涉及道路、绿化、车位改造等内容，将另行组织实施。

戴文工程设计(上海)有限公司
DPALL ENGINEERING (SHI) CO.,LTD.

证书编号：
合作设计单位
Co-Designer

注释：
图中所有尺寸均以标注为准，除注明者外，图中标高以
为单位，其余均以毫米(mm)为单位，施工前必须
有专业图纸，防止碰缺；施工前必须核对
施工，所有设计变更须经设计师同意。

附注
ANNOTATION

注册师章
Stamp for Engineering Certified

工程勘察证书专用章
Stamp for Engineering Design

建设单位
CLIENT 上海市闵行区鹤明住宅小区业主委员会（第5届）

工程名称
PROJECT 上海市闵行区江川路街道兰坪路352弄
鹤明住宅小区30号单元楼加装电梯工程

项目名称
PROJECT 上海市闵行区江川路街道兰坪路352弄
鹤明住宅小区30号单元楼加装电梯工程

图名
DRAWING TITLE 总平面图

项目负责人 Design Chief	宣品愚	
审定 Apprentice	宣品愚	
审核 Consultant	汪仁明	
校对 Check	鞠璟	
专业负责人 Specialist	宣品愚	

方案设计
Architectural design

设计
Designed

制图
Draw

设计编号
Design No.

阶段
STATUS

方案

比例
Scale

1:250

图别
Category

建筑

日期
Date

2025.08.21

图号
Drawing Number

会签
Countersigning

工艺
Craft

建筑

结构

给排水

电气

暖通