

上海市闵行区古美路街道古美西路628弄平阳四村42号单元楼加装电梯工程
方案公示图

HDSJ
SHANGHAI HONGYUAN ARCHITECTURAL DESIGN CORPORATION LTD
上海华银建筑设计有限公司

建筑工程专业名称(编号): A231012852

合作设计单位:
CARTOON DESIGN WITH

会签:
REVISED:

建设单位:
CLIENT

上海市闵行区平阳新村四街坊业委会

工程名称:
PROJECT NAME


上海市闵行区古美路街道古美西路628弄
平阳四村42号单元楼加装电梯工程

图名:
DRAWING TITLE

方案公示图


备注:
NOTE

上海市闵行区古美路街道古美西路628弄平阳四村42号单元楼

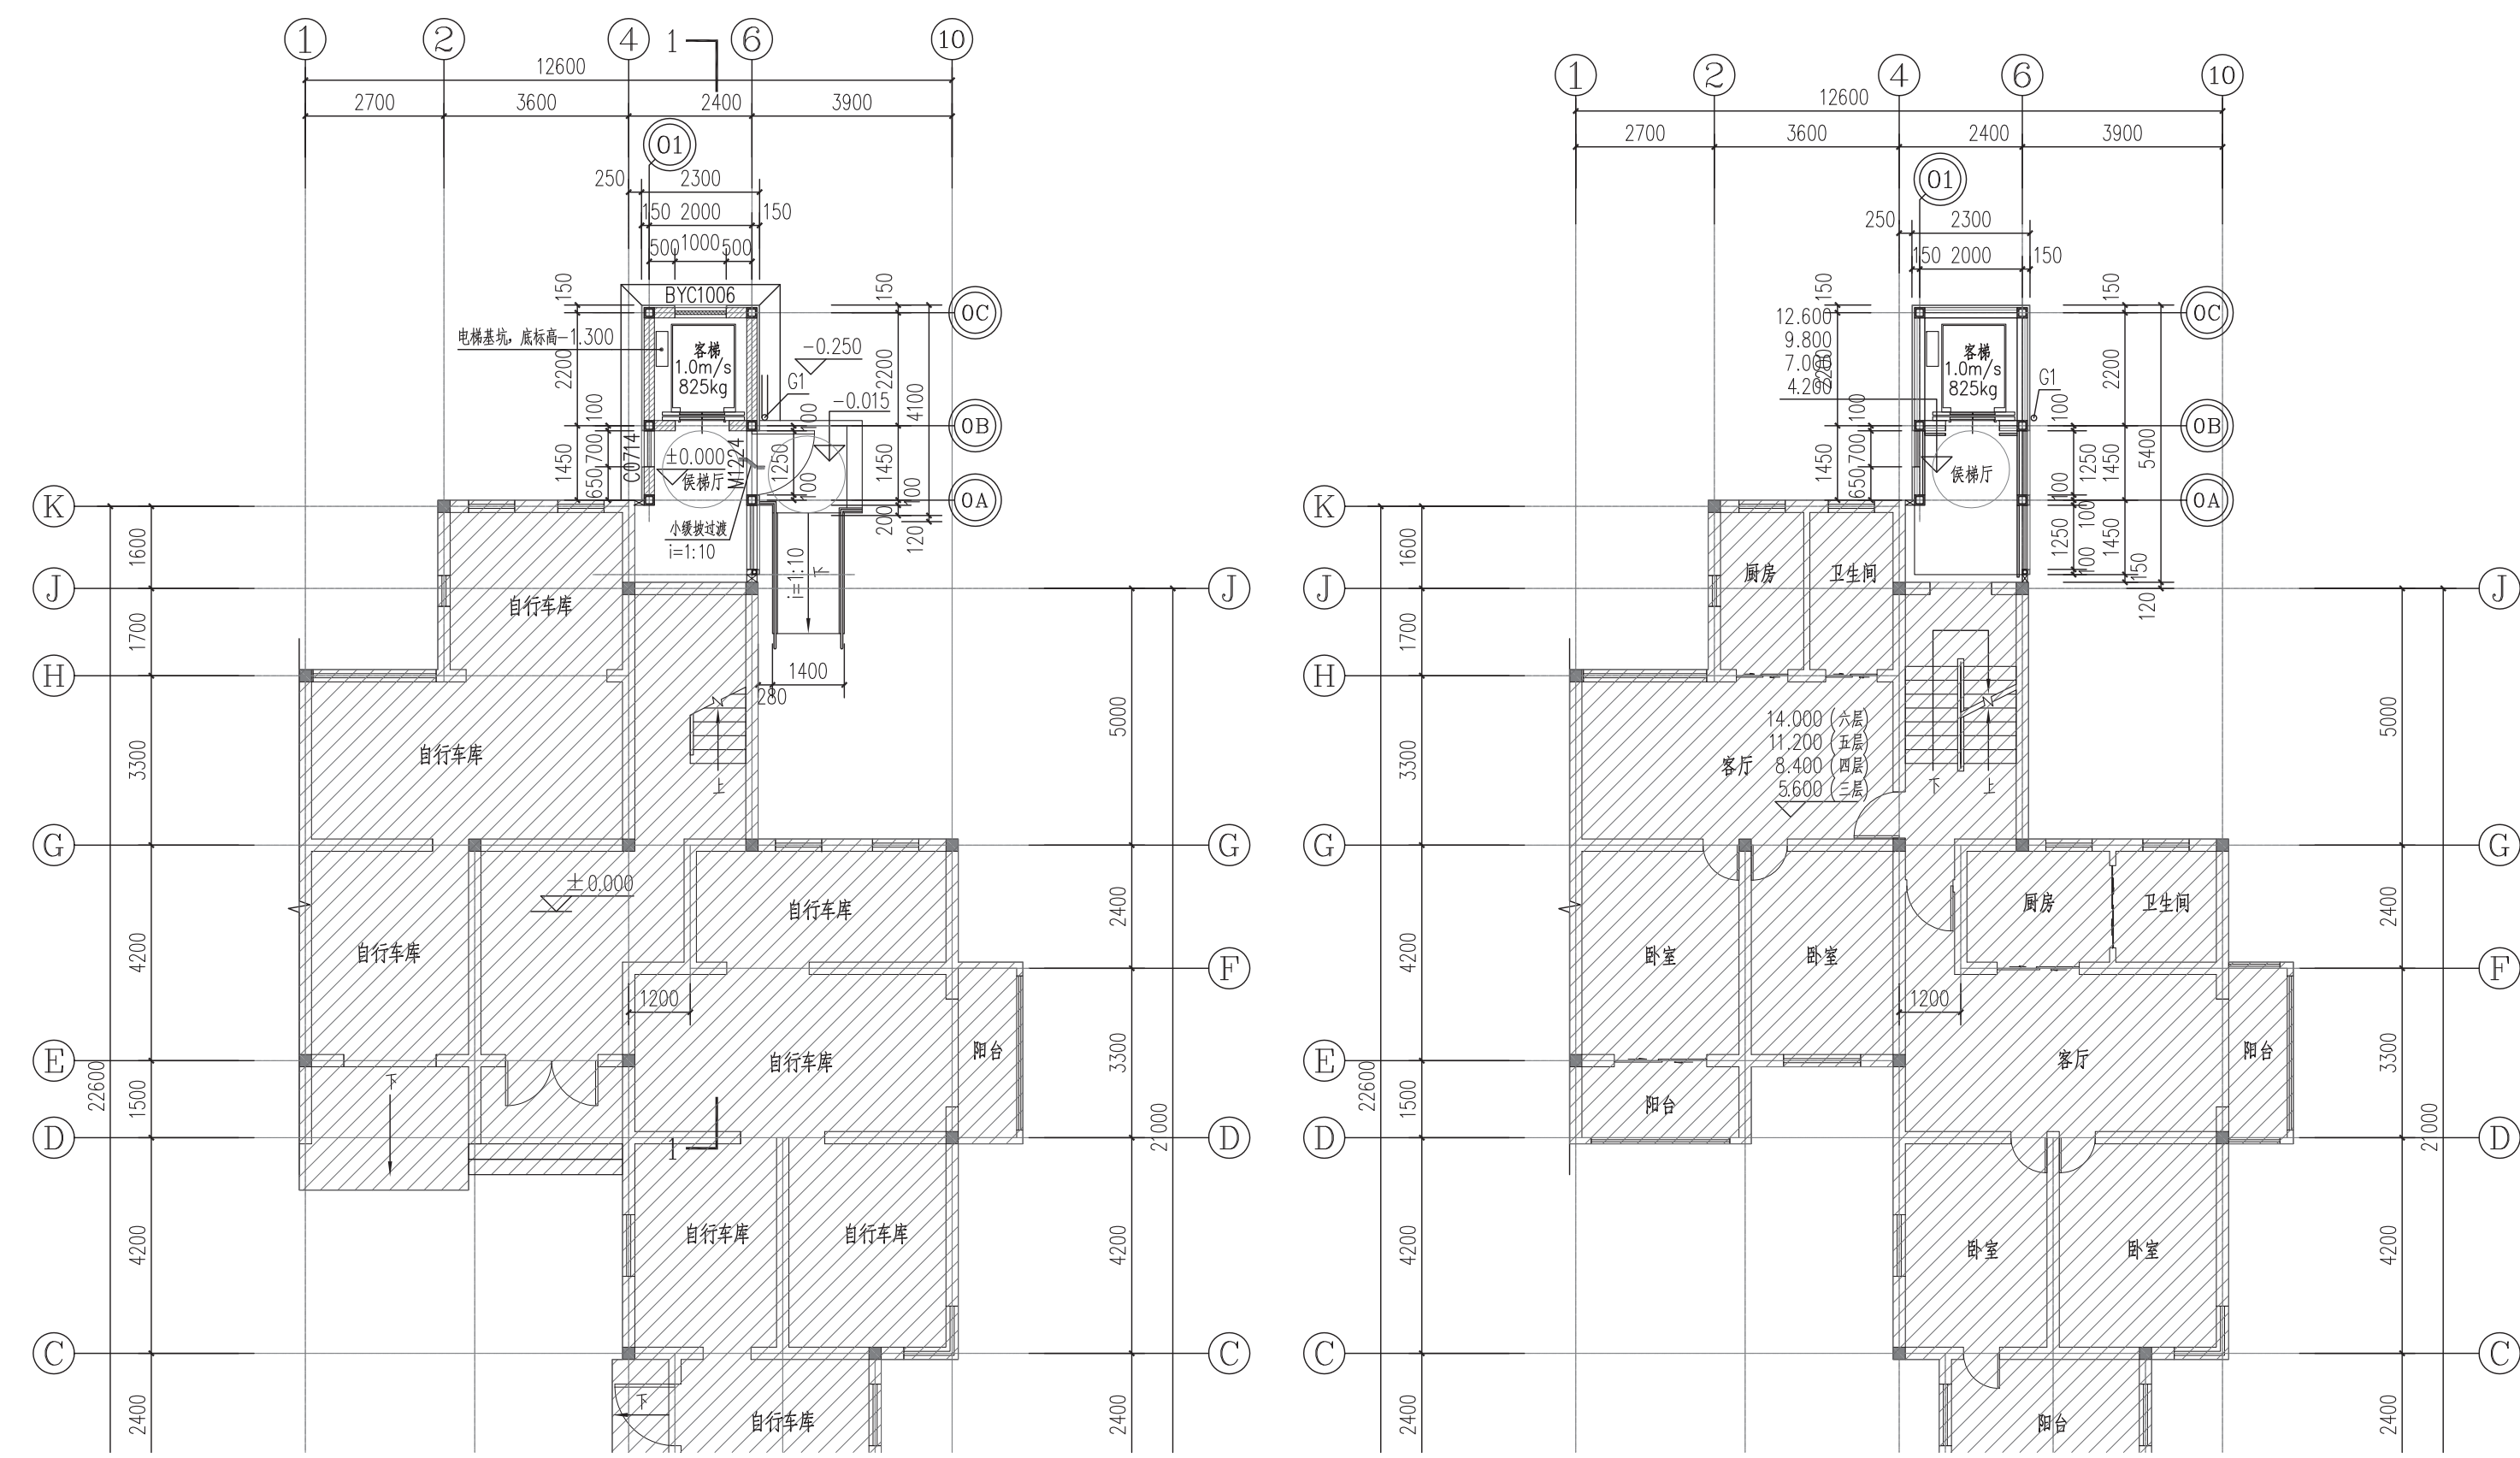

电梯一层平面图

电梯二至五层平面图

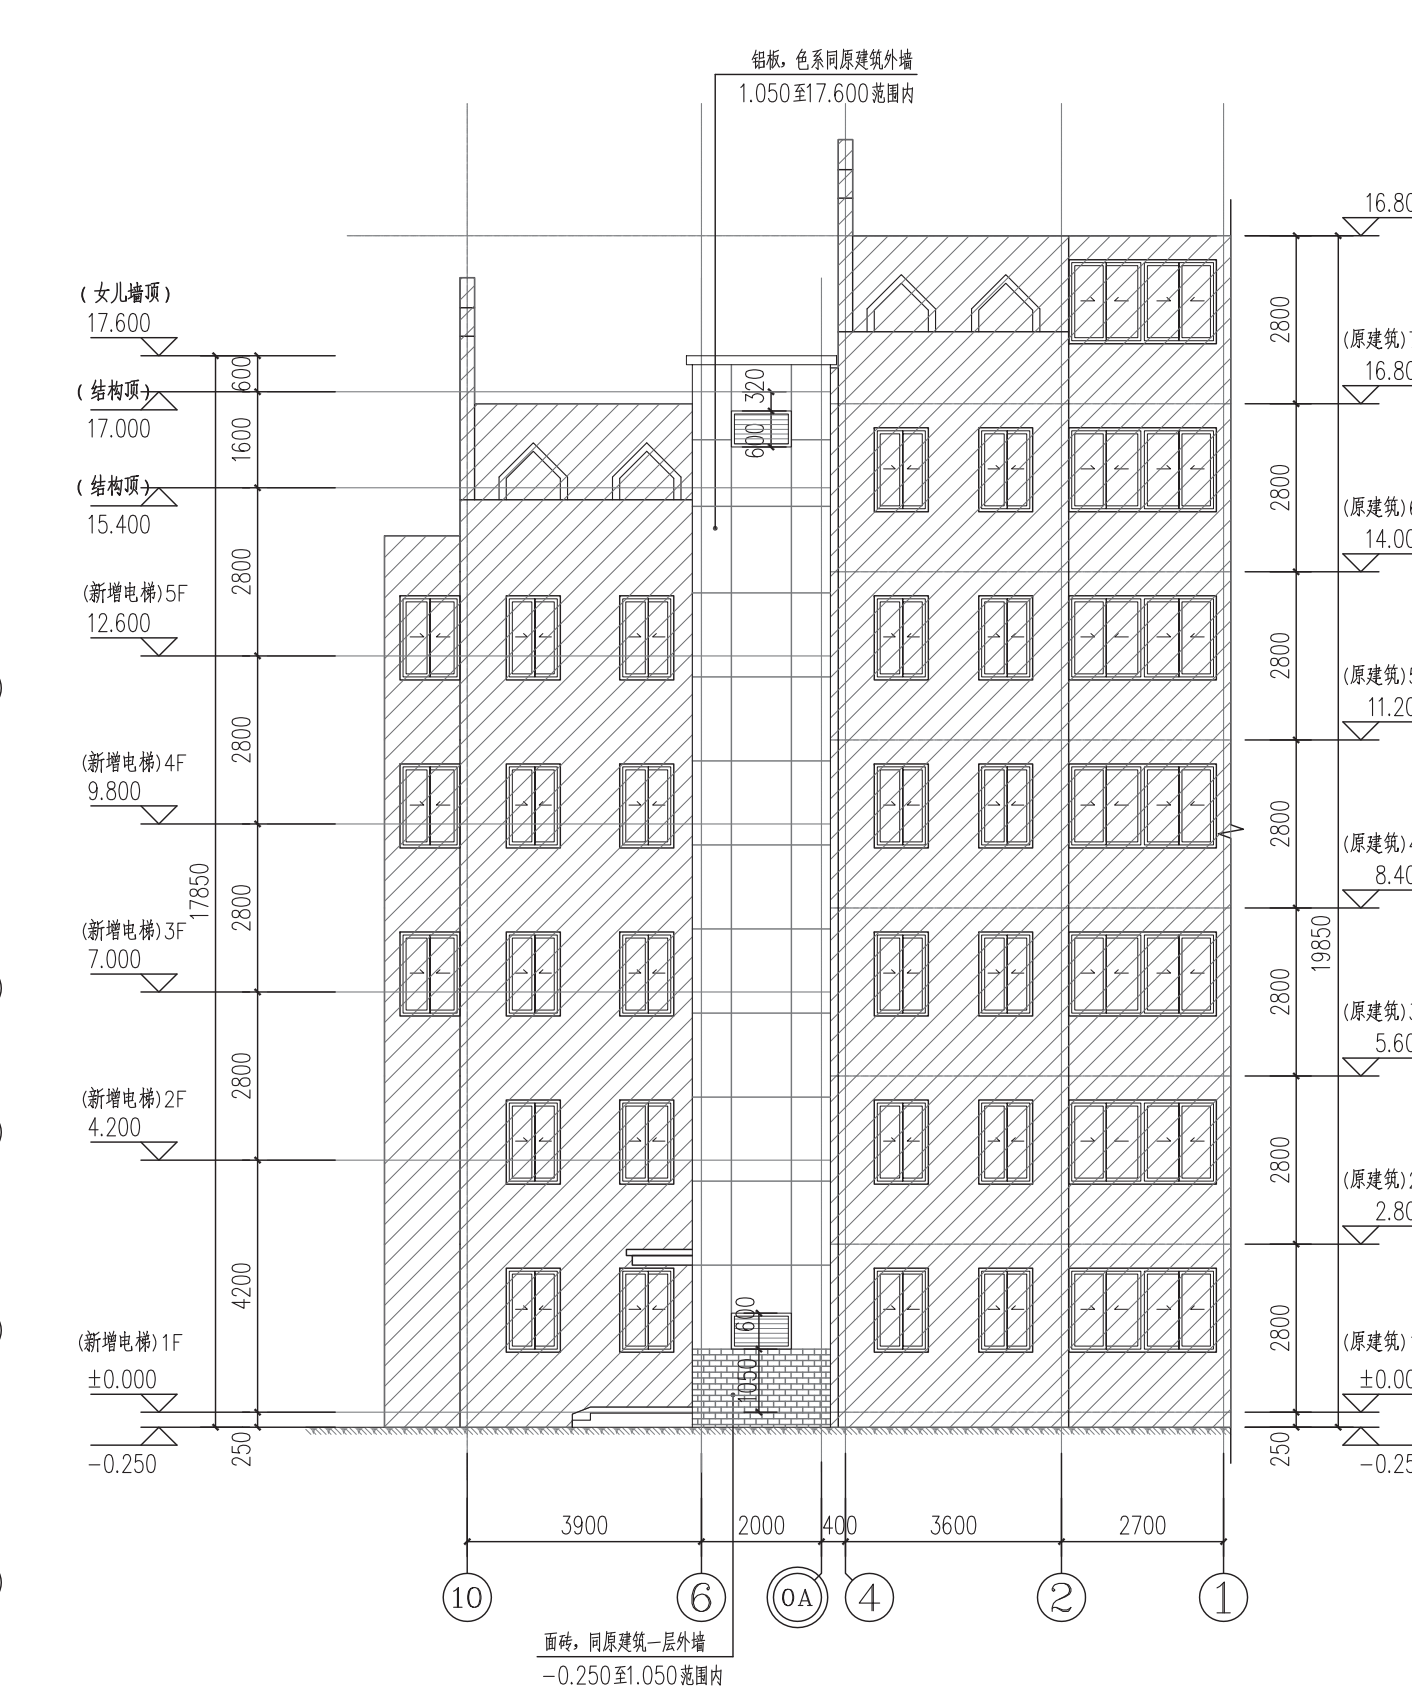

电梯北立面图




1-1剖面图

本次新增电梯项目经济指标表

		备注
增设电梯面积	63.15m ²	
增设电梯占地面积	12.63m ²	
增设电梯高度	17.85m	室外地坪至电梯女儿墙高度
原建筑楼层数	7	
电梯停靠层数	5	
电梯吨位	630公斤	
电梯乘坐人数	8人	



总平面图

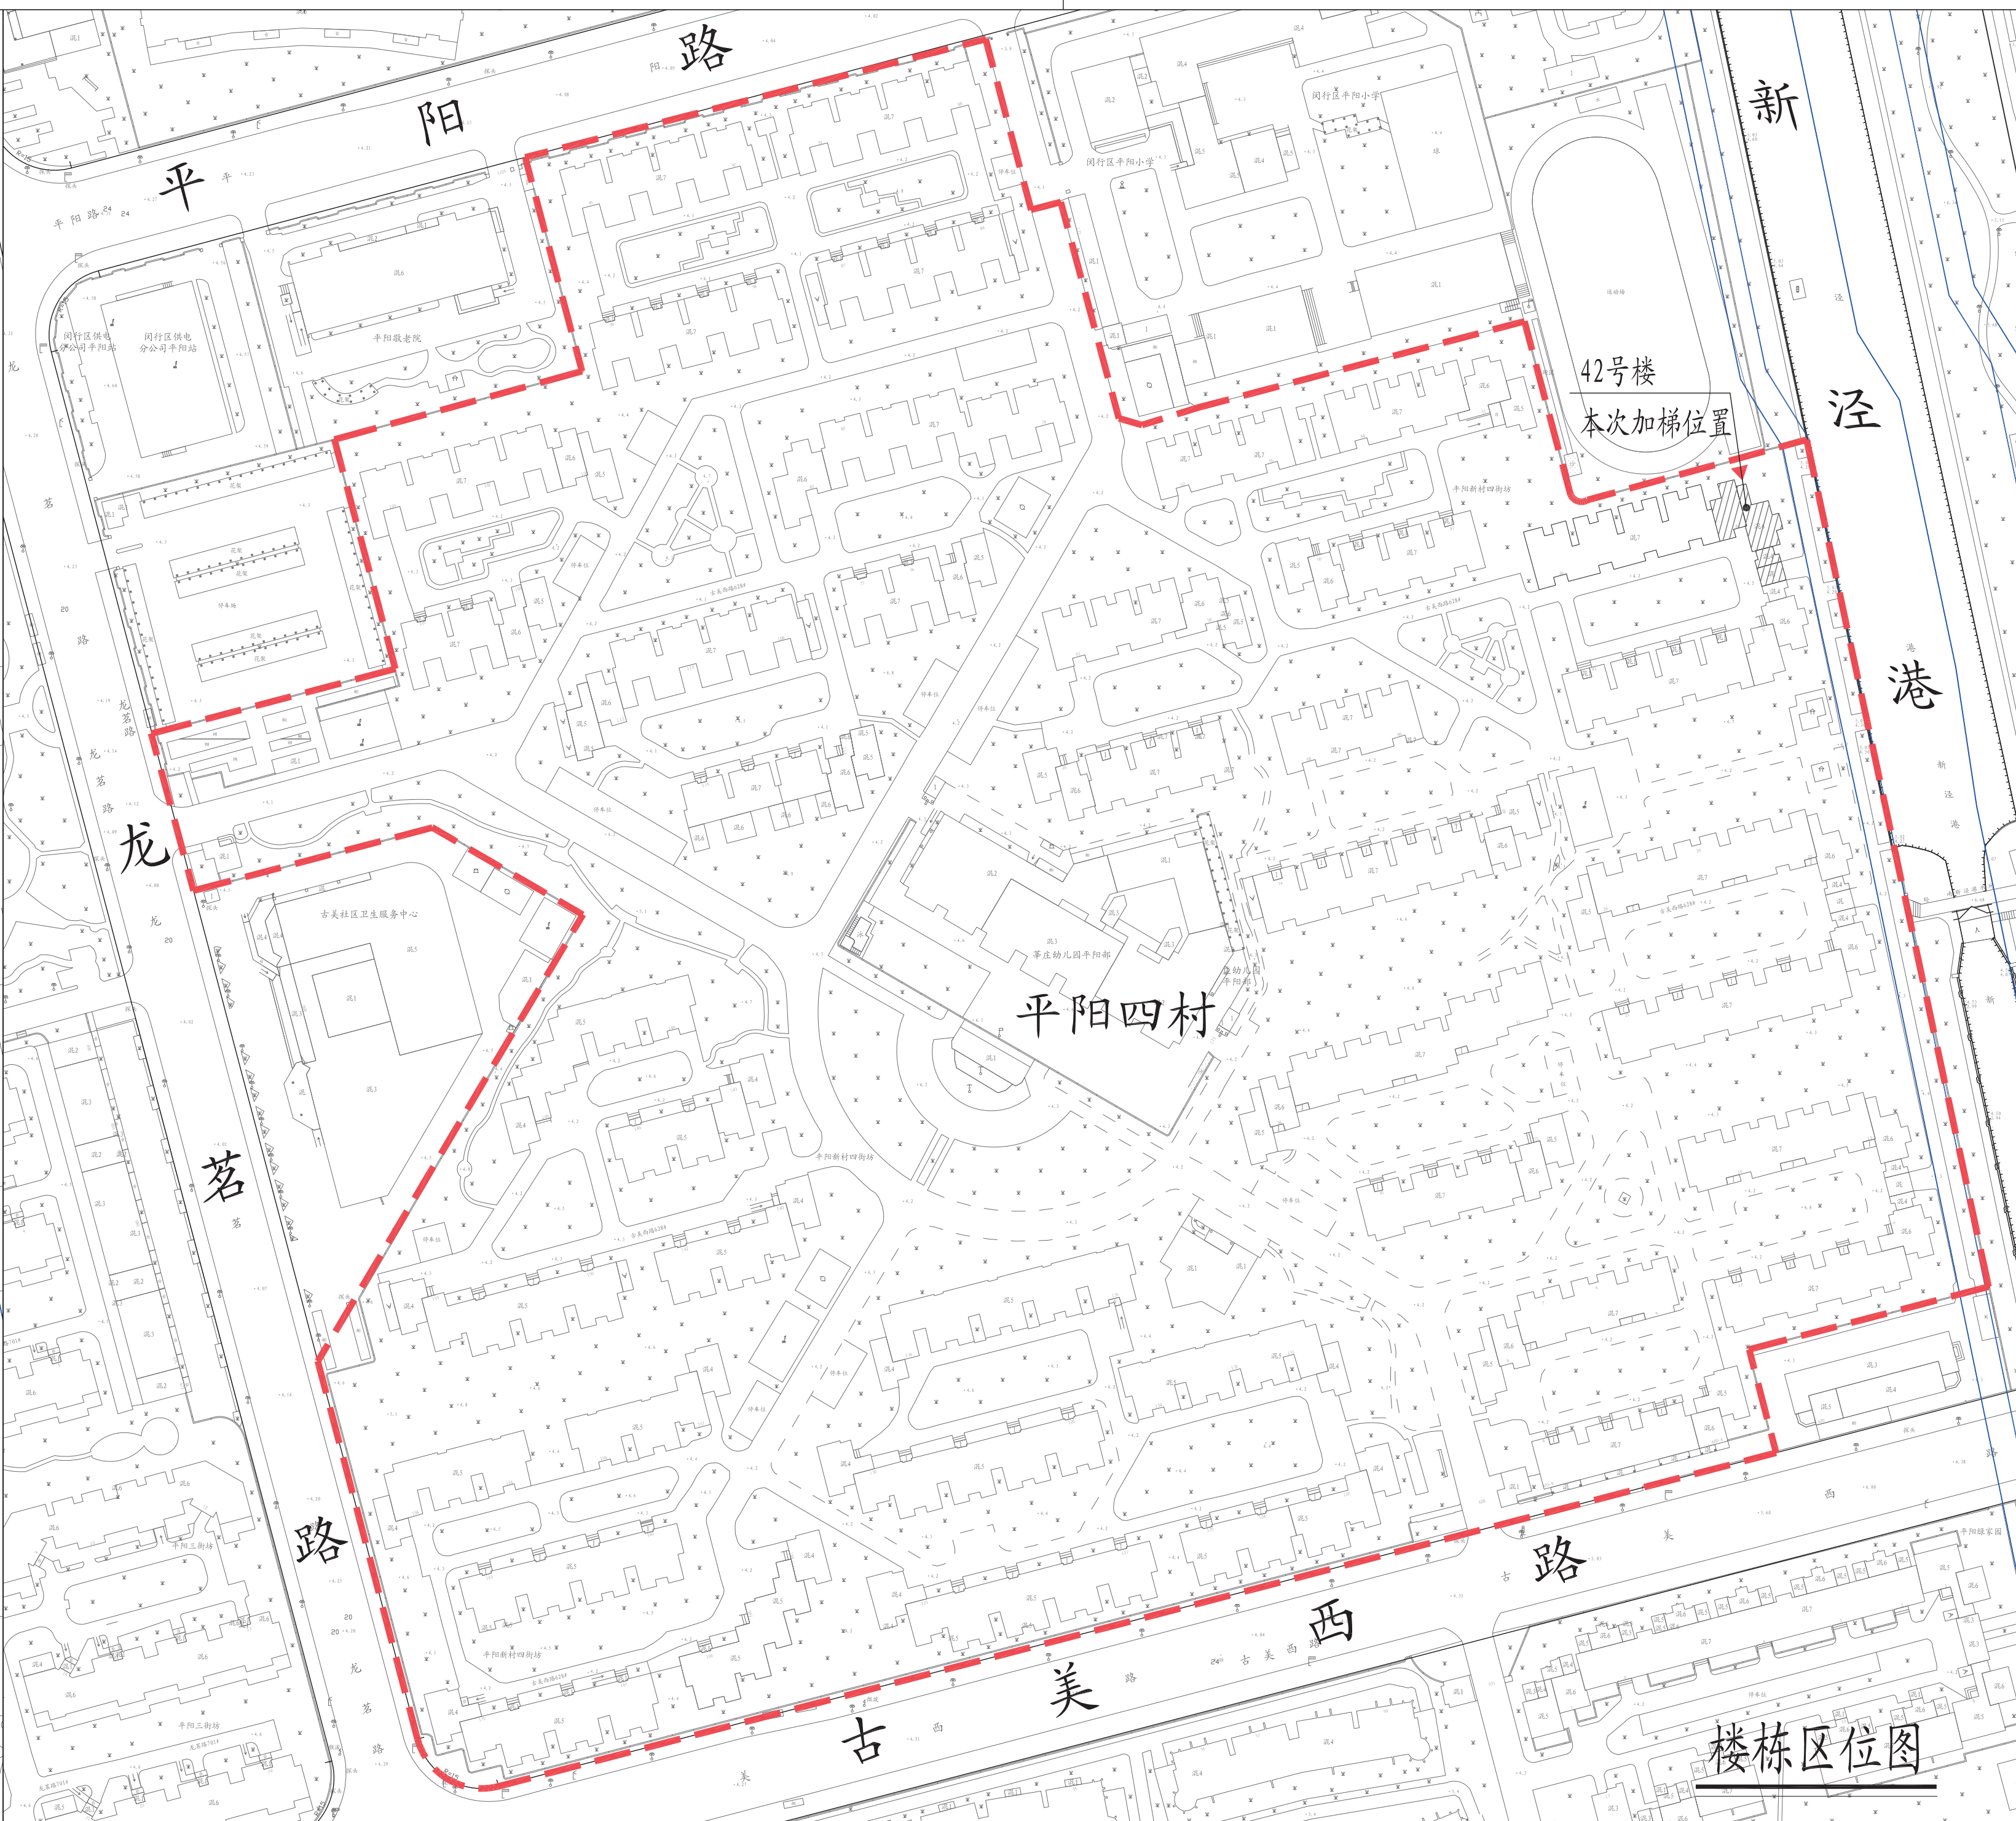

楼栋区位图

图例: 原有建筑 新建电梯 宗地范围
42号单元楼 新增电梯建筑出入口

注: 1、图中标注尺寸单位均以米计。
2、本次加装电梯未占用小区道路。
3、本次公示仅针对加装电梯部分, 其余如涉及道路、绿化、车位改造等内容, 将另行组织实施。

出图章:
STAMP FOR ISSUE

工程设计出图专用章(电子)
资质证书号: A231012852
有效期至: 2026年12月12日

注册工程师专用章:

注册建筑师(注册证号: 310105-001)
姓名: 孙明华
有效期至: 2026年07月15日

设计号:
Design No.

审定人:
AUTHORISED BY

审核人:
PROCESSED BY

设计总负责人:
PROJECT DIRECTOR

专业负责人:
DISCIPLINE RESPONSIBLE BY

校对人:
CHECKED BY

设计人:
DESIGNED BY

专业:
DISCIPLINE

建筑
STATUS

方案
SCALE

日期:
DATE

2025.7
文件名:
FILE NAME

建方-01
1:250