

上海市闵行区梅陇镇莘朱路879弄高兴花园
二至四街坊53、54、55号共三个单元楼加
装电梯工程方案公示图



戴文工程设计(上海)有限公司
DPALL ENGINEERING (SH) CO.,LTD.

证书编号:
合作设计单位
Co-Designer
注释:
图中所有尺寸均以标注为准,除注明者外,图中标高以
为单位,其余均以毫米(mm)为单位,施工前必须
有专业图纸,防止碰缺;施工前必须核对
施工;所有设计变更须经设计师同意。

附注

ANNOTATION

注册师资质章
Stamp for Engineering Certified

工程勘察设计证书专用章
Stamp for Engineering Design

建设单位
CLIENT 上海市闵行区高兴花园二至四街坊业主委员会(第三届)
工程名称
PROJECT 上海市闵行区梅陇镇莘朱路879弄高兴花园二至四街坊53、54、55号单元楼加装电梯工程
项目名称
PROJECT 上海市闵行区梅陇镇莘朱路879弄高兴花园二至四街坊53、54、55号单元楼加装电梯工程

图名
DRAWING TITLE 总平面图

项目负责人 Design Chief	宣晶愚	宣晶愚
审定 Appraisal	宣晶愚	宣晶愚
审核 Check	汪仁明	汪仁明
校对 Check	鞠璟	鞠璟
专业负责人 Professional design	宣晶愚	宣晶愚
设计 Design	张鑫雨	张鑫雨
制图 Draw	张鑫雨	张鑫雨
设计编号 Designer		阶段 STAGES 方案图
比例 Scale	1:250	图别 Category 建筑
日期 Date	2025.9.22	图号 Drawing Number


会签 Countersigning
工 艺 建 筑 结 构 给 排 水 电 气 暖 通



53、54、55号单元楼加装电梯位置

高兴花园二至四街坊

楼栋区位图

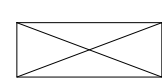

新建电梯




用地红线




53、54、55号单元楼



原有建筑

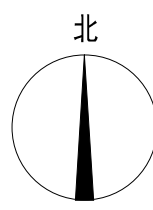

0 5 10 15M

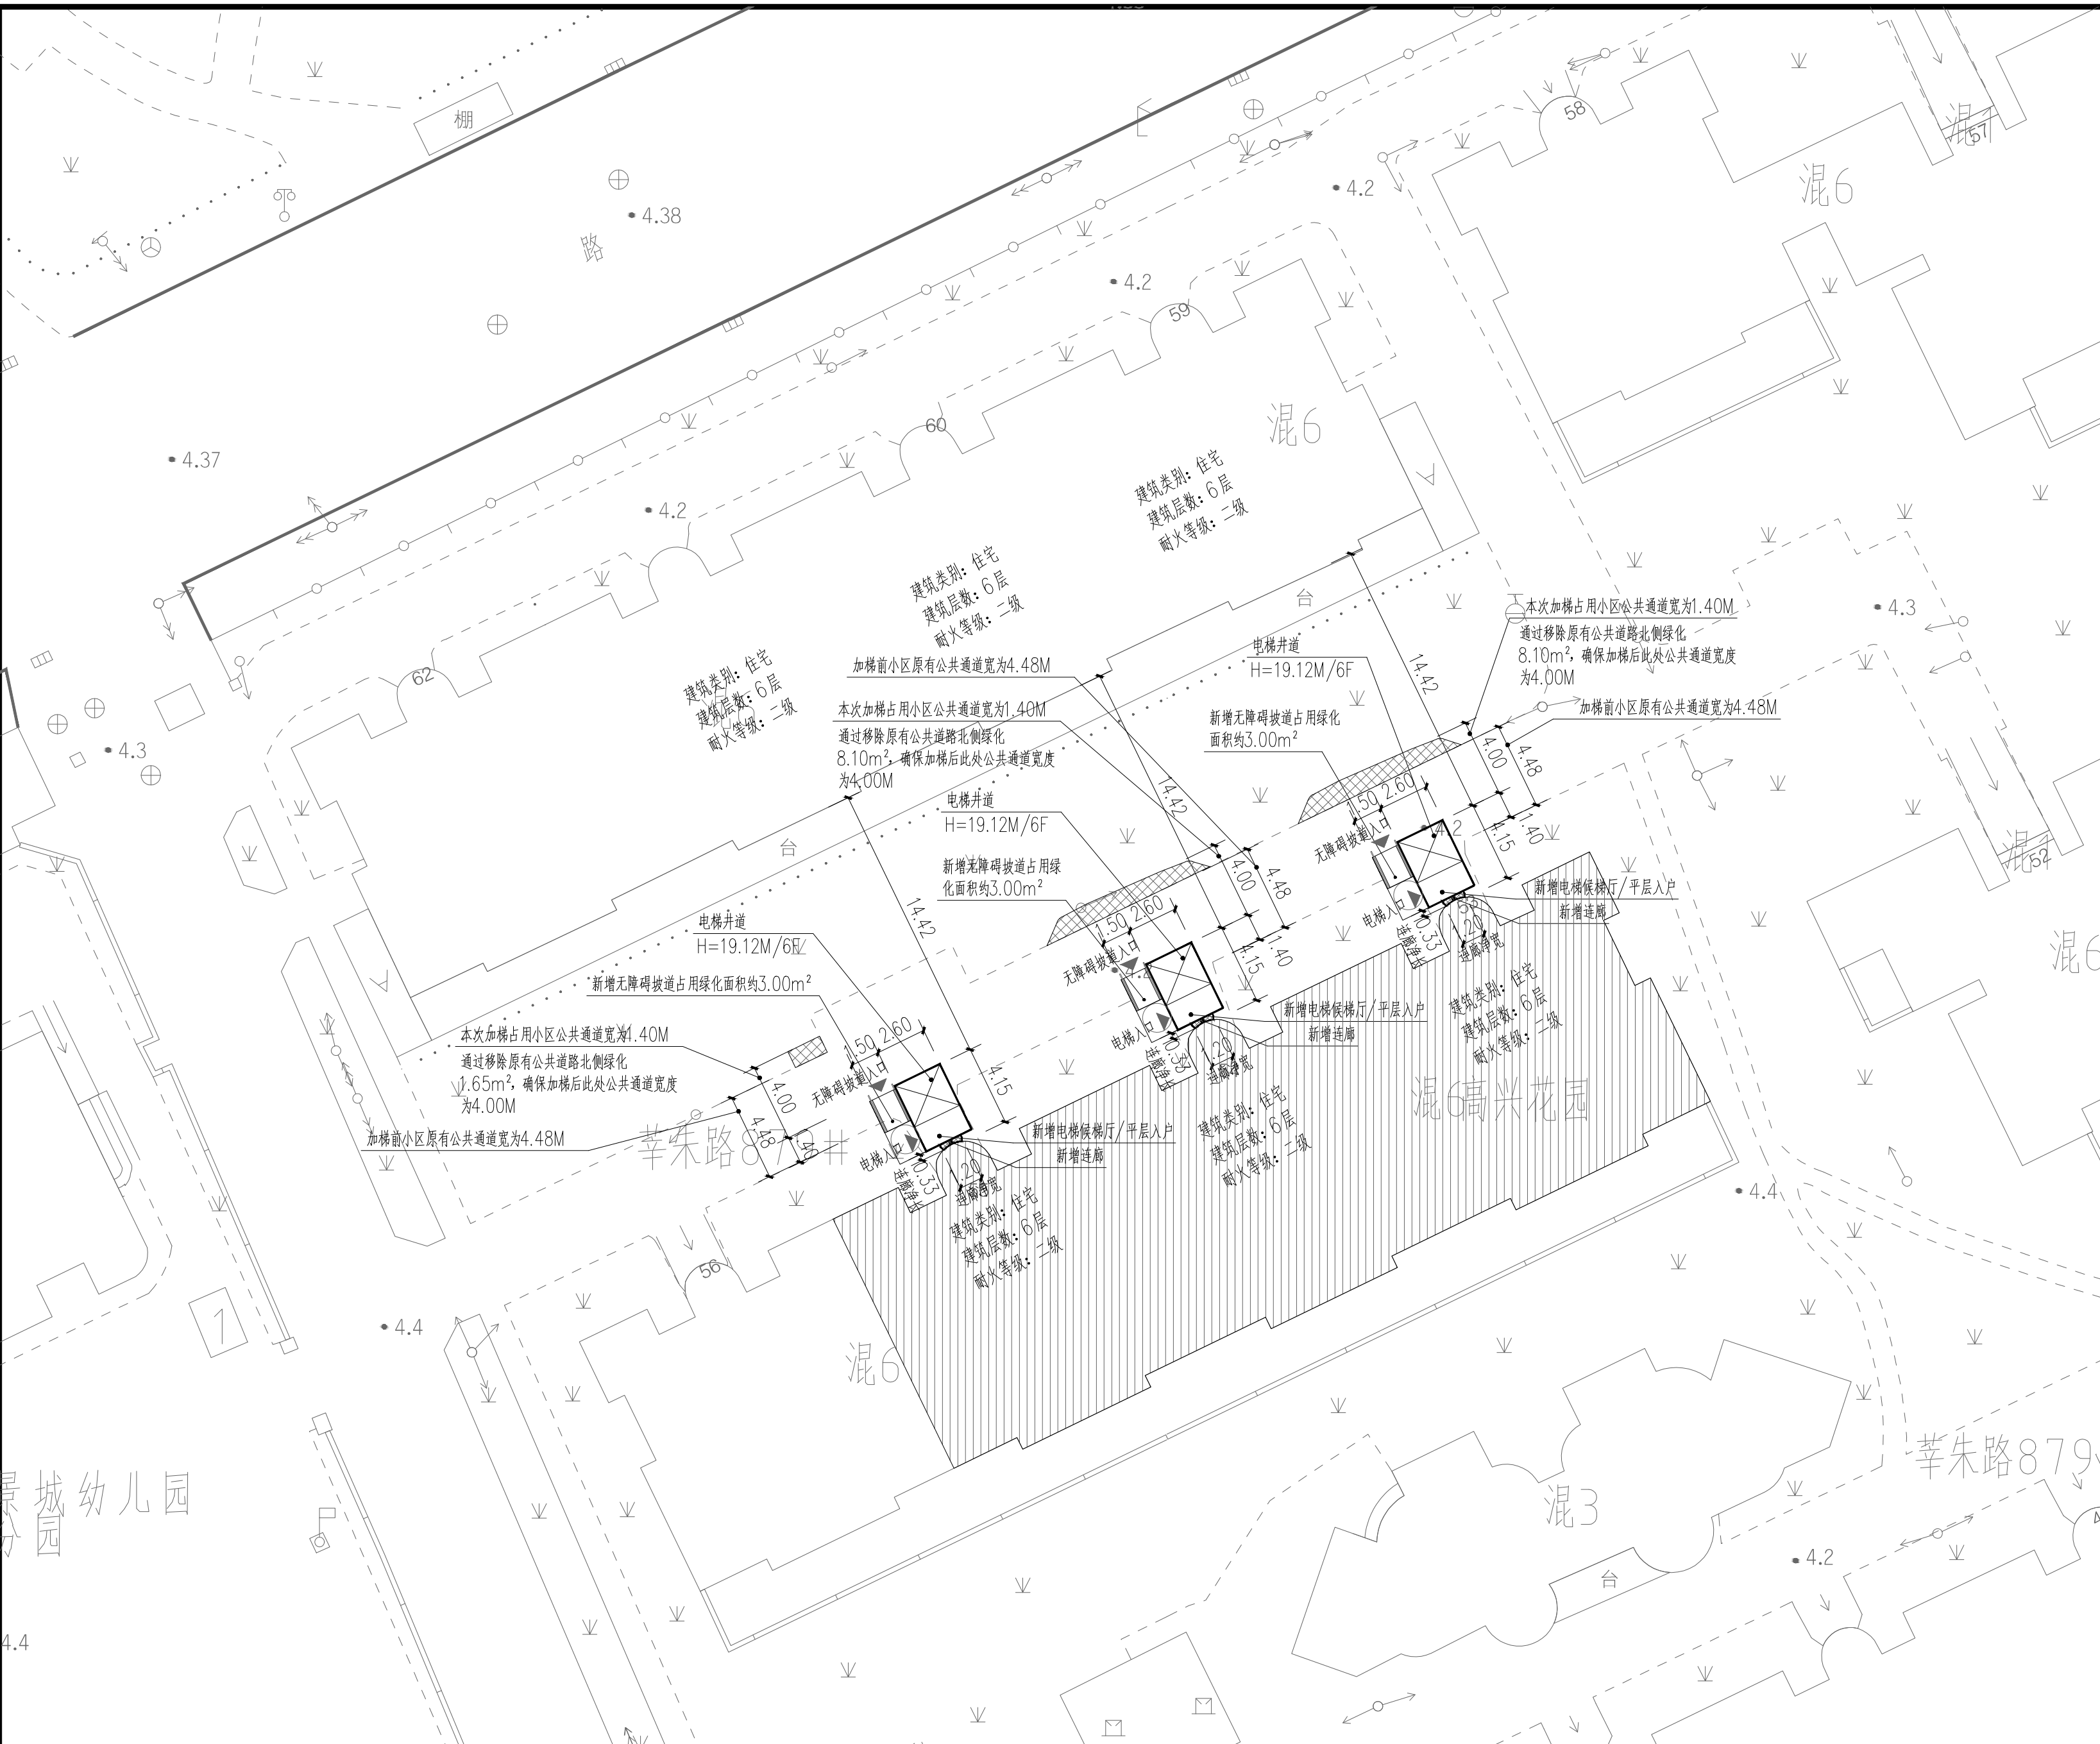

建设单位名称: 上海市闵行区高兴花园二至四街坊业主委员会(第三届)
建设项目地址: 上海市闵行区梅陇镇莘朱路879弄高兴花园二至四街坊53、54、55号单元楼
建设层数: 6层

本次新增电梯项目经济指标

增设电梯面积	59.15平方米	备注
增设电梯占地面积	10.80平方米	
增设电梯高度	19.12米	
原建筑楼层数	6层	
电梯停靠层数	6层	平层入户
电梯吨位	630公斤	
电梯乘坐人数	8人	

注: 1、图中标注尺寸单位均以米计。
2、本次公示仅针对加装电梯部分, 其余如涉及道路、绿化、车位改造等内容, 将另行组织实施。
3、本次加梯为平层入户, 现有阳台为非板式阳台。