



上海市闵行区虹桥镇绿苑路21弄龙柏公寓106号单元楼加装电梯工程
方案公示图

HDSJ
SHANGHAI HONGYUAN DESIGN & RESEARCH CO., LTD.
上海华银建筑设计有限公司

上海市闵行区虹桥镇绿苑路21弄龙柏公寓106号单元楼

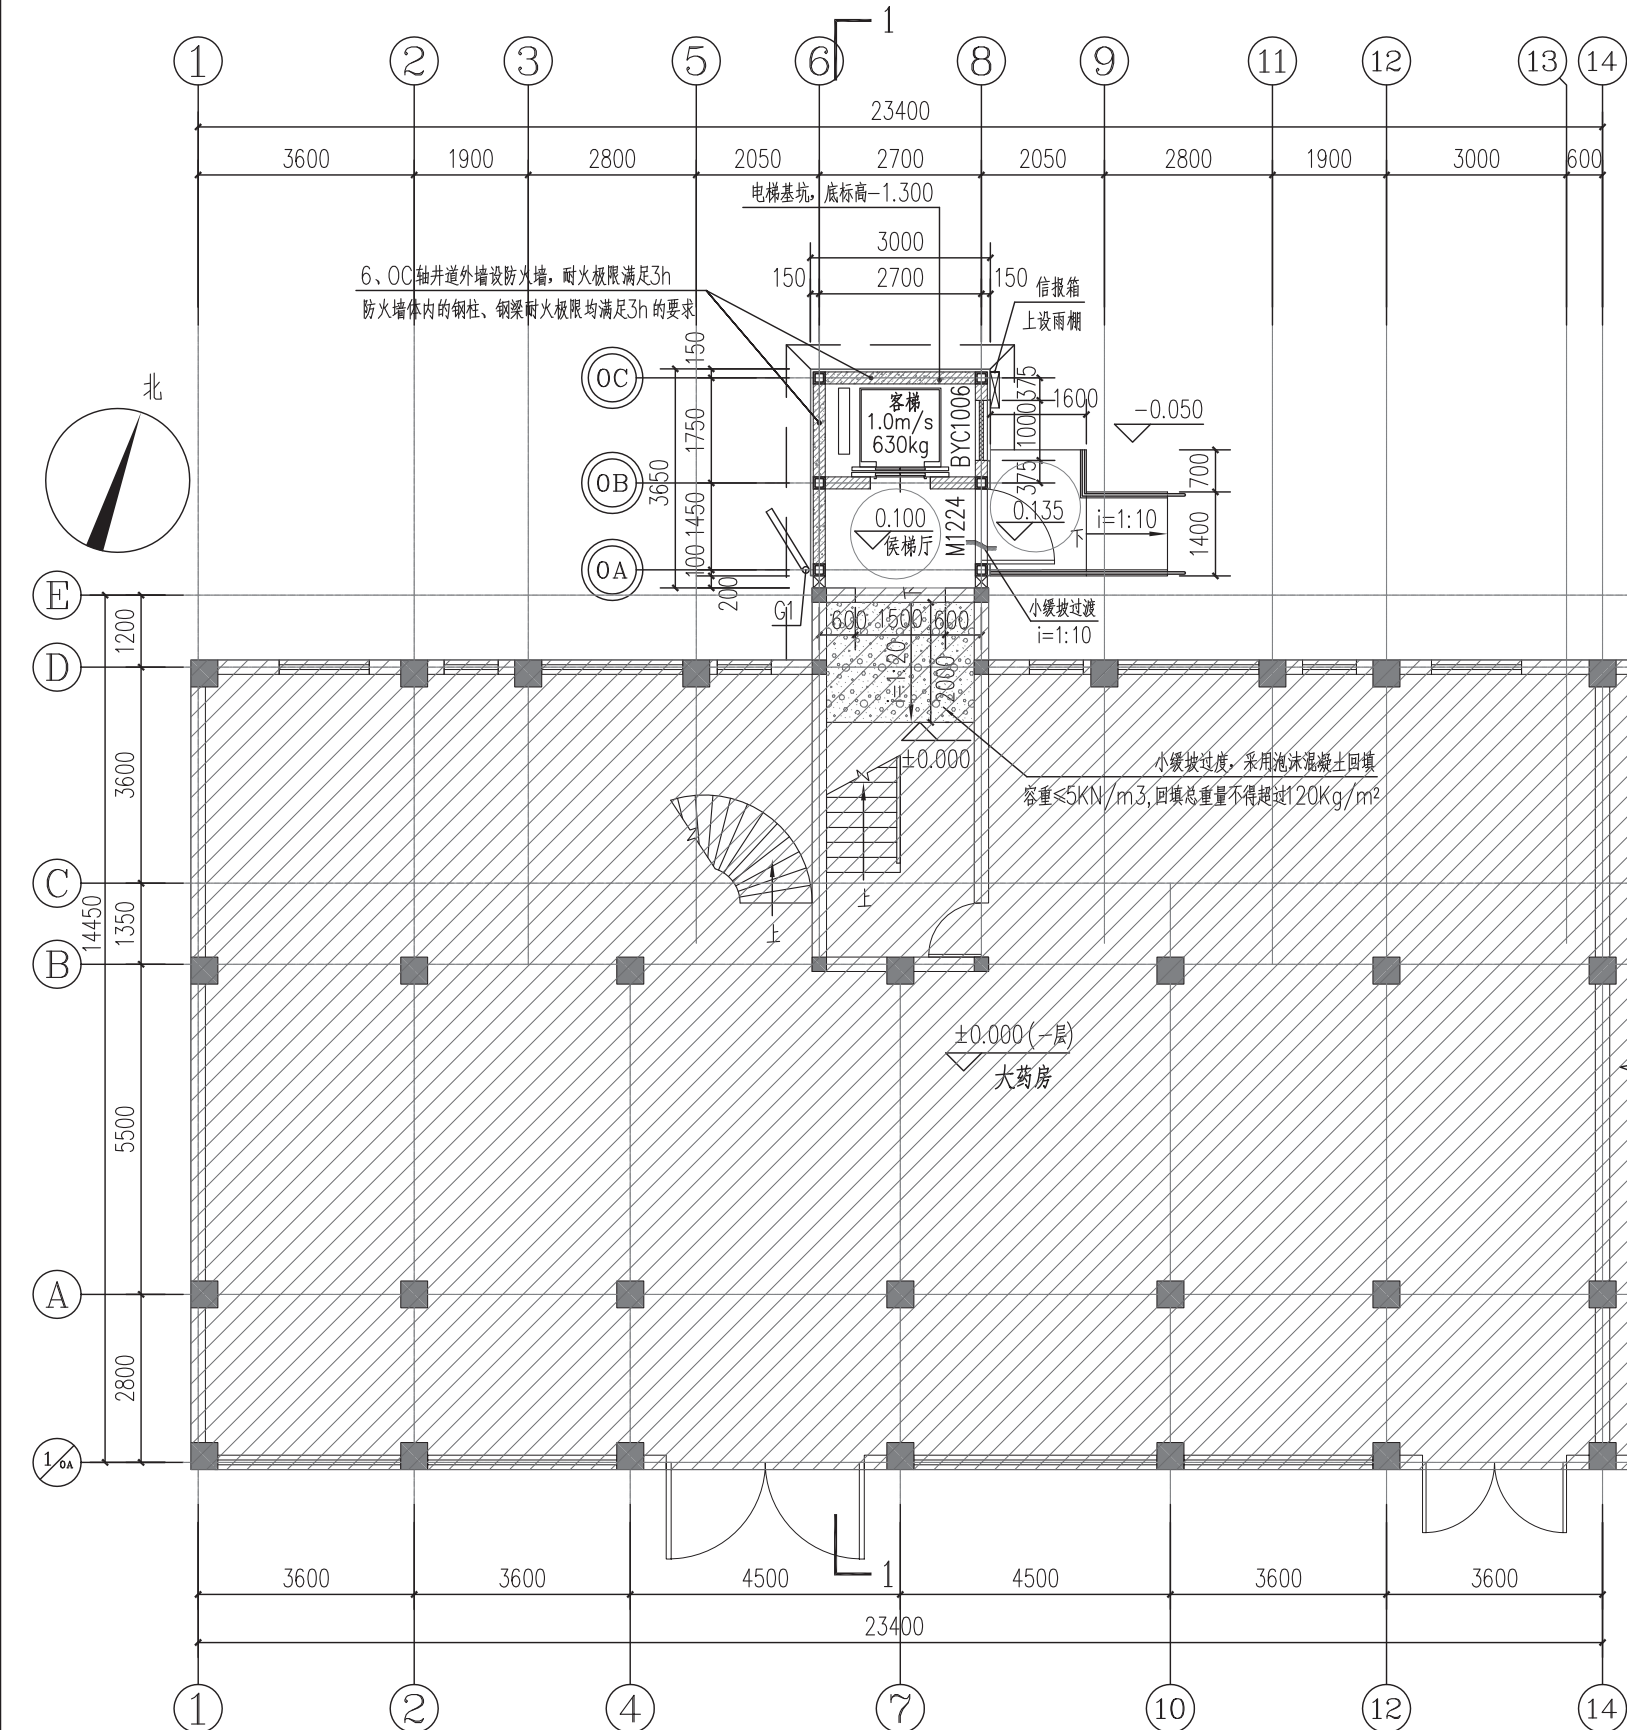


电梯一层平面图

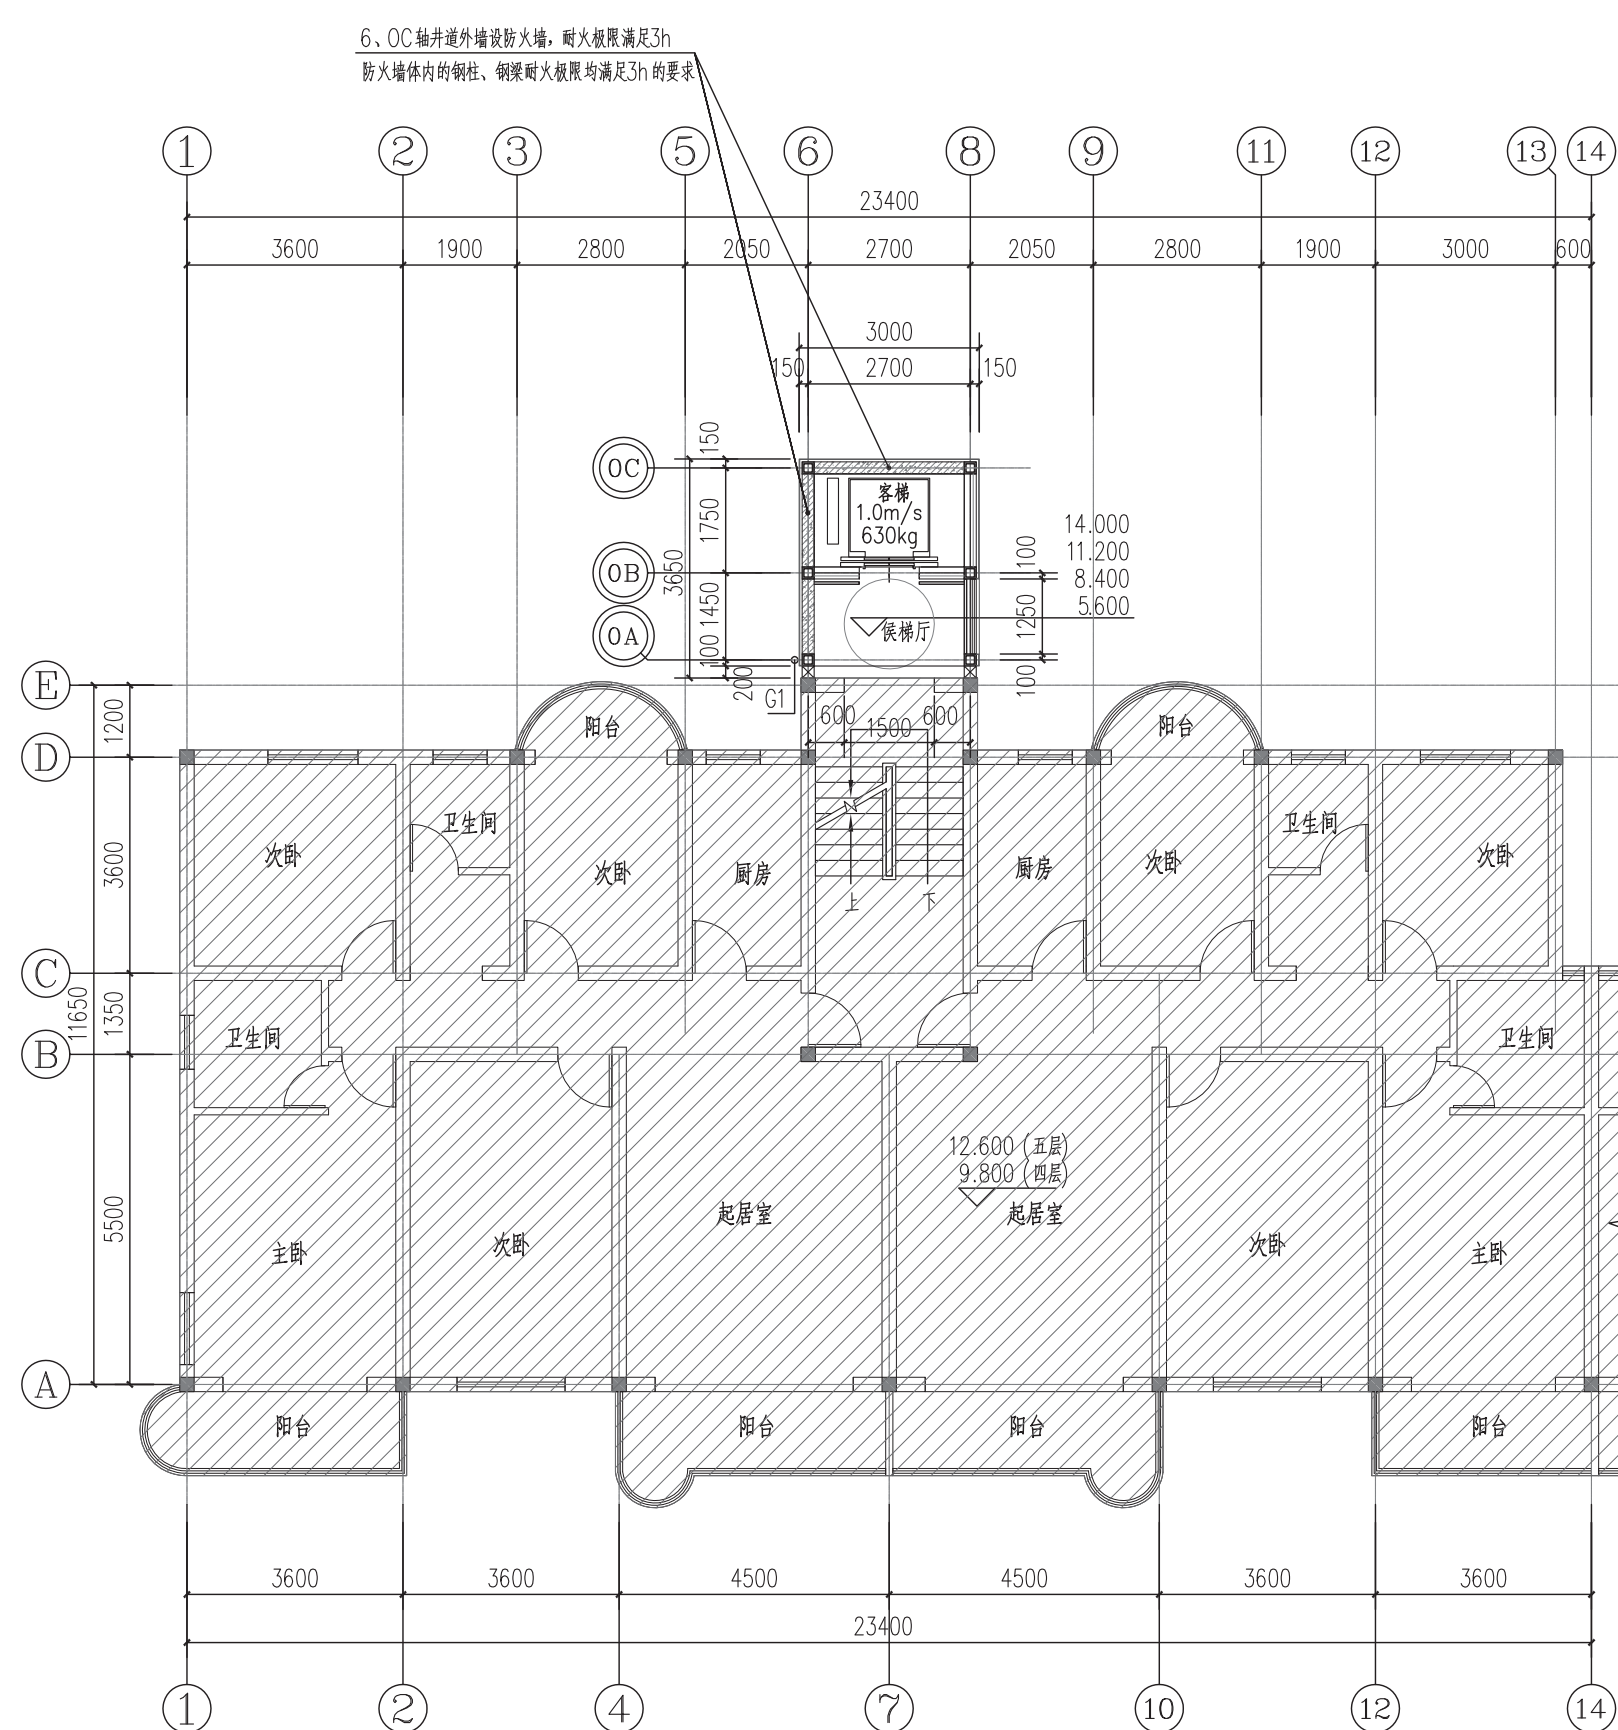

电梯二至五层平面图




电梯北立面图

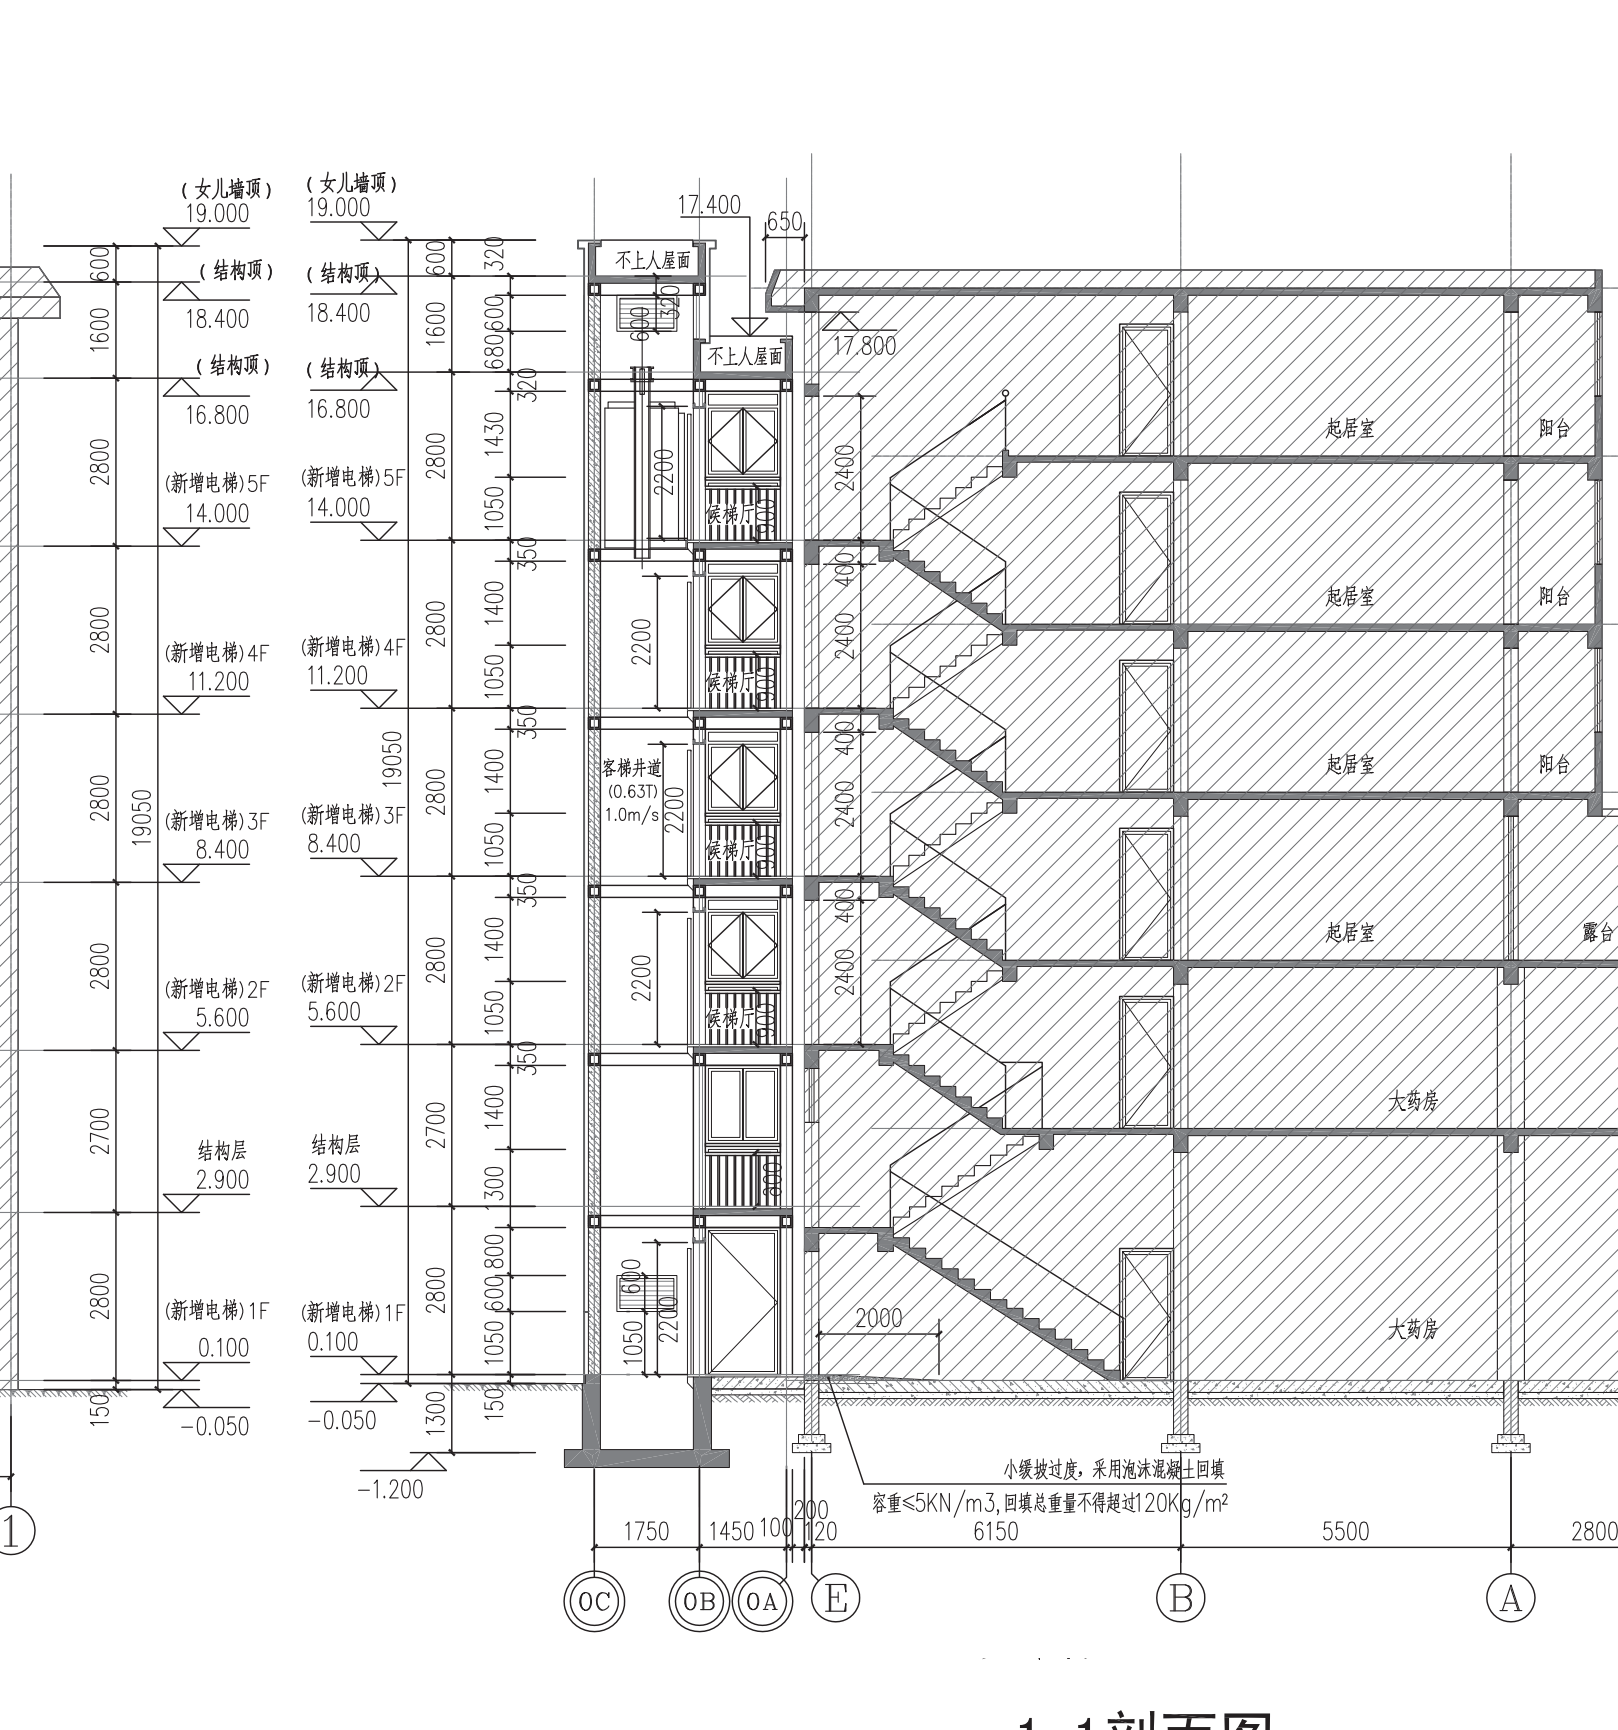


1-1剖面图

本次新增电梯项目经济指标表

		备注
增设电梯面积	65.70m ²	
增设电梯占地面积	10.95m ²	
增设电梯高度	19.05m	室外地坪至电梯女儿墙高度
原建筑楼层数	6	
电梯停靠层数	5	
电梯吨位	630公斤	
电梯乘坐人数	8人	

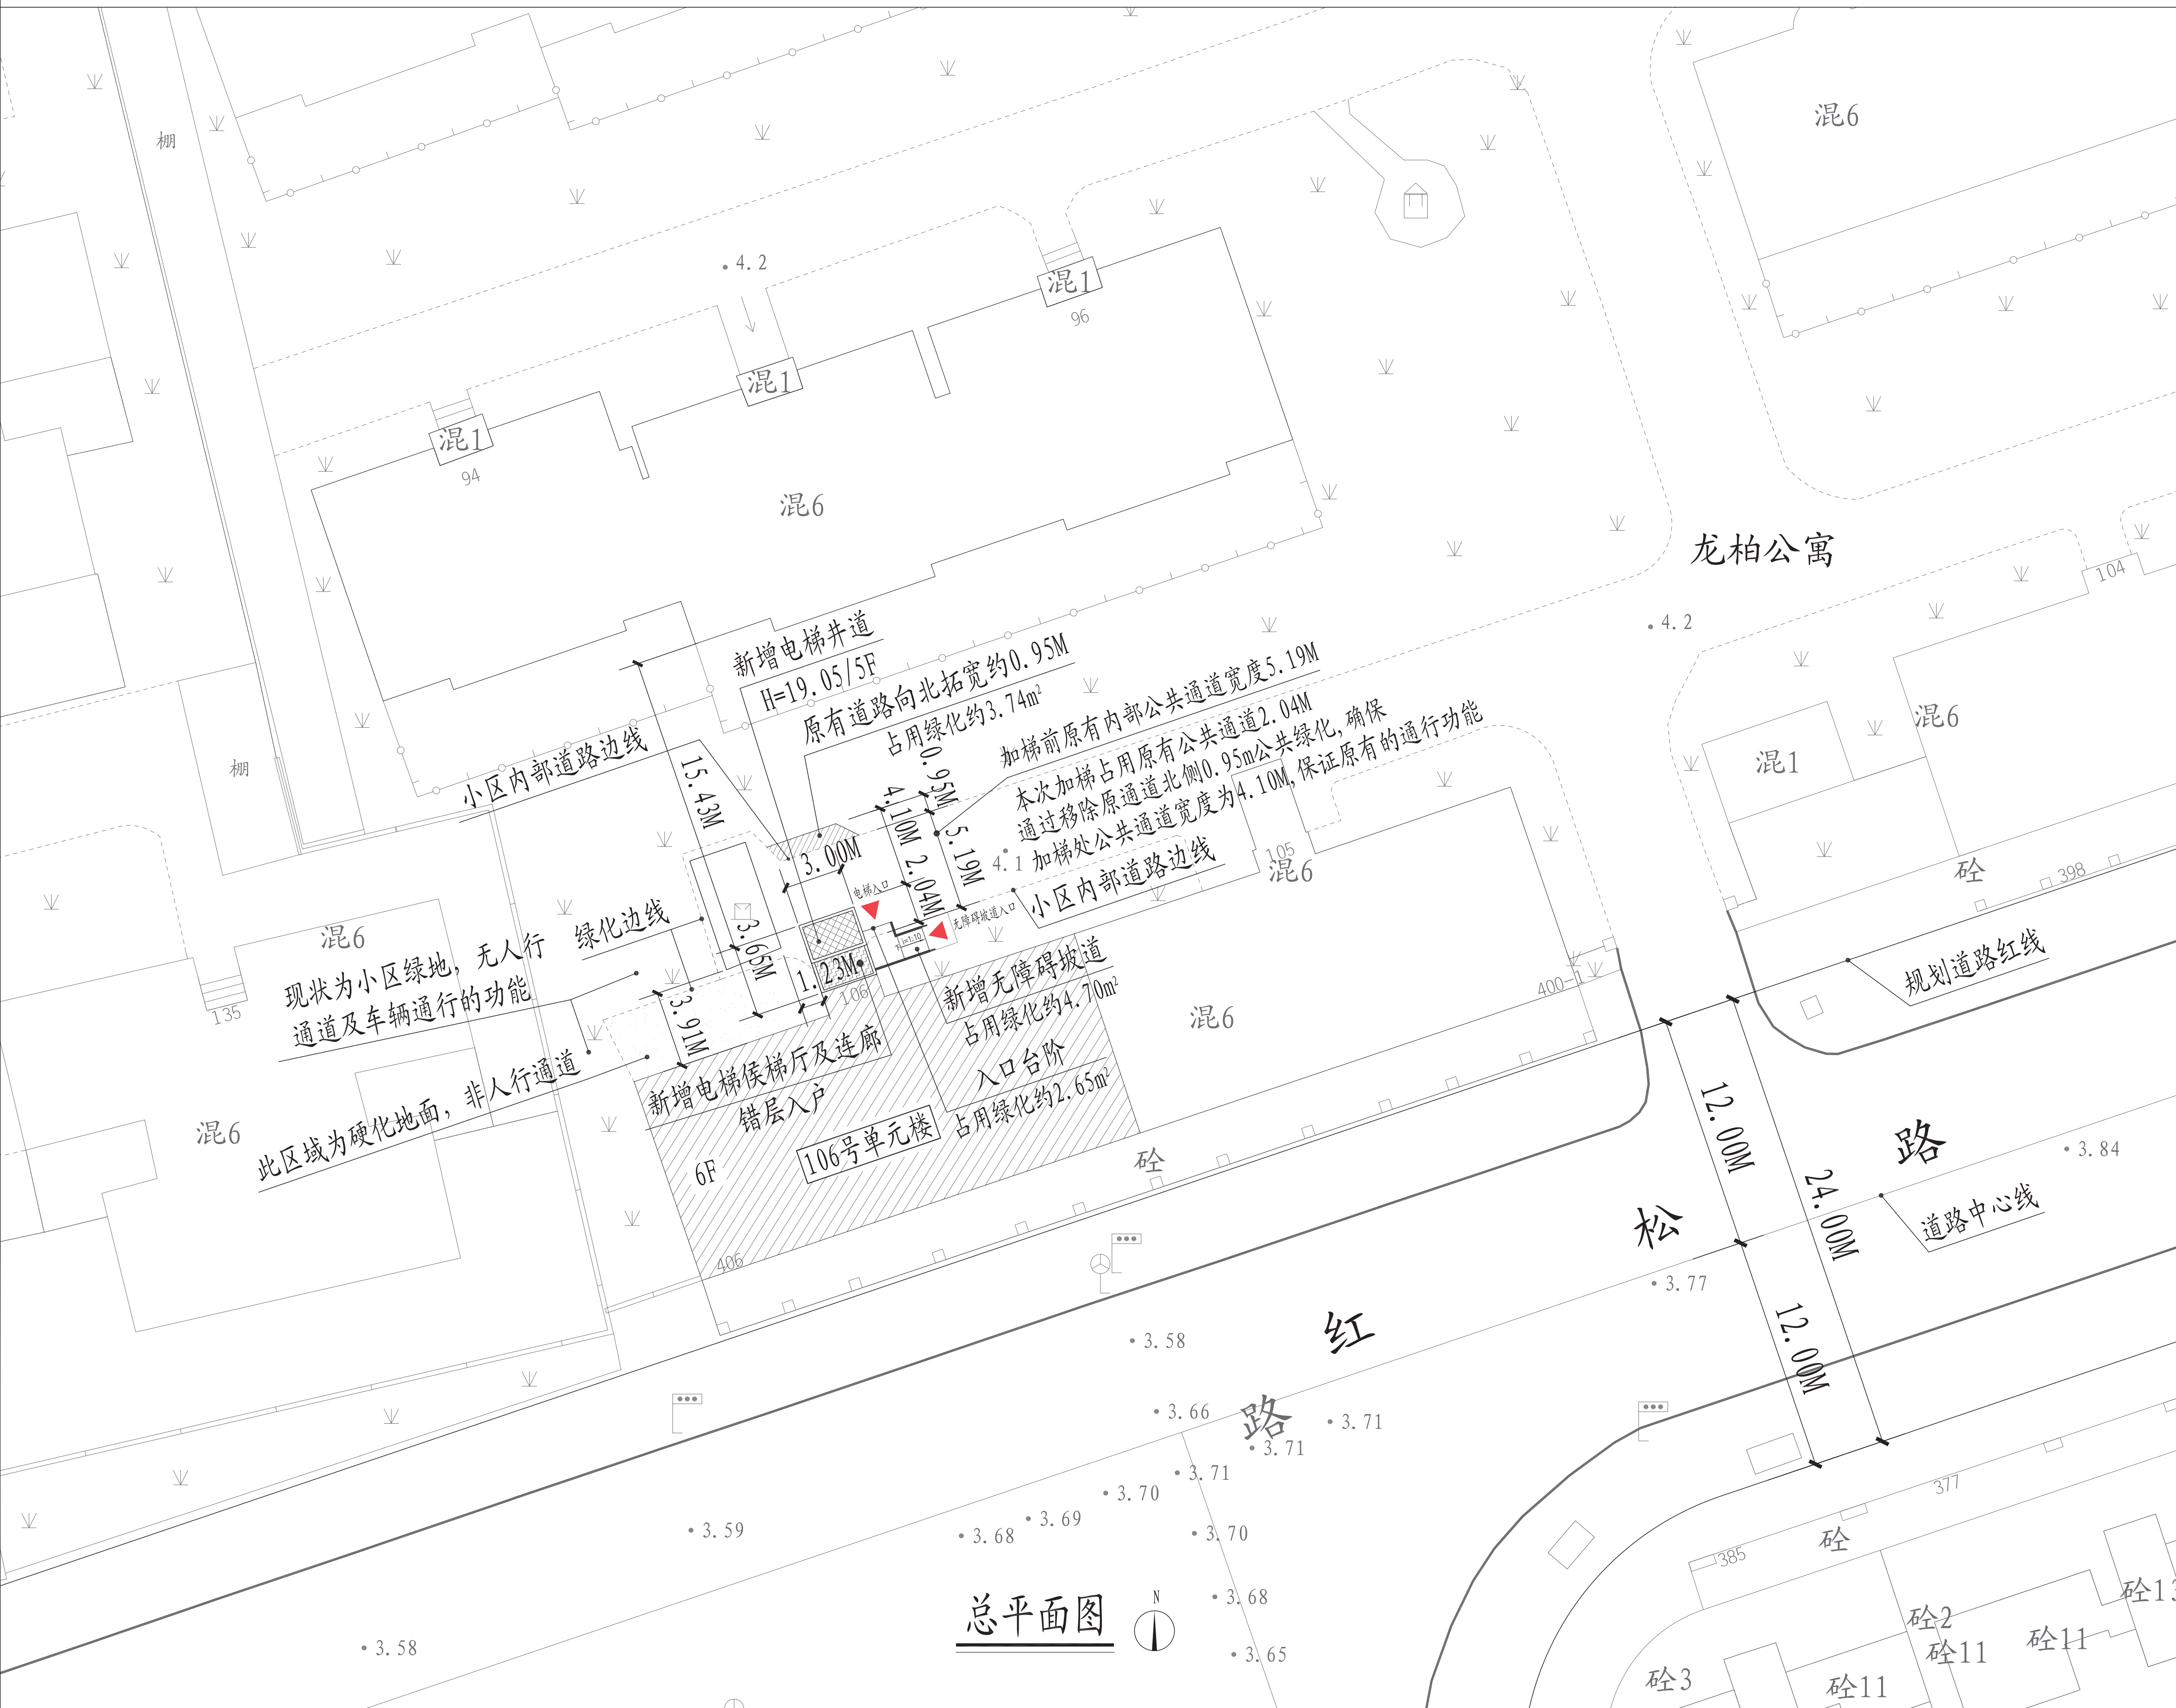

总平面图

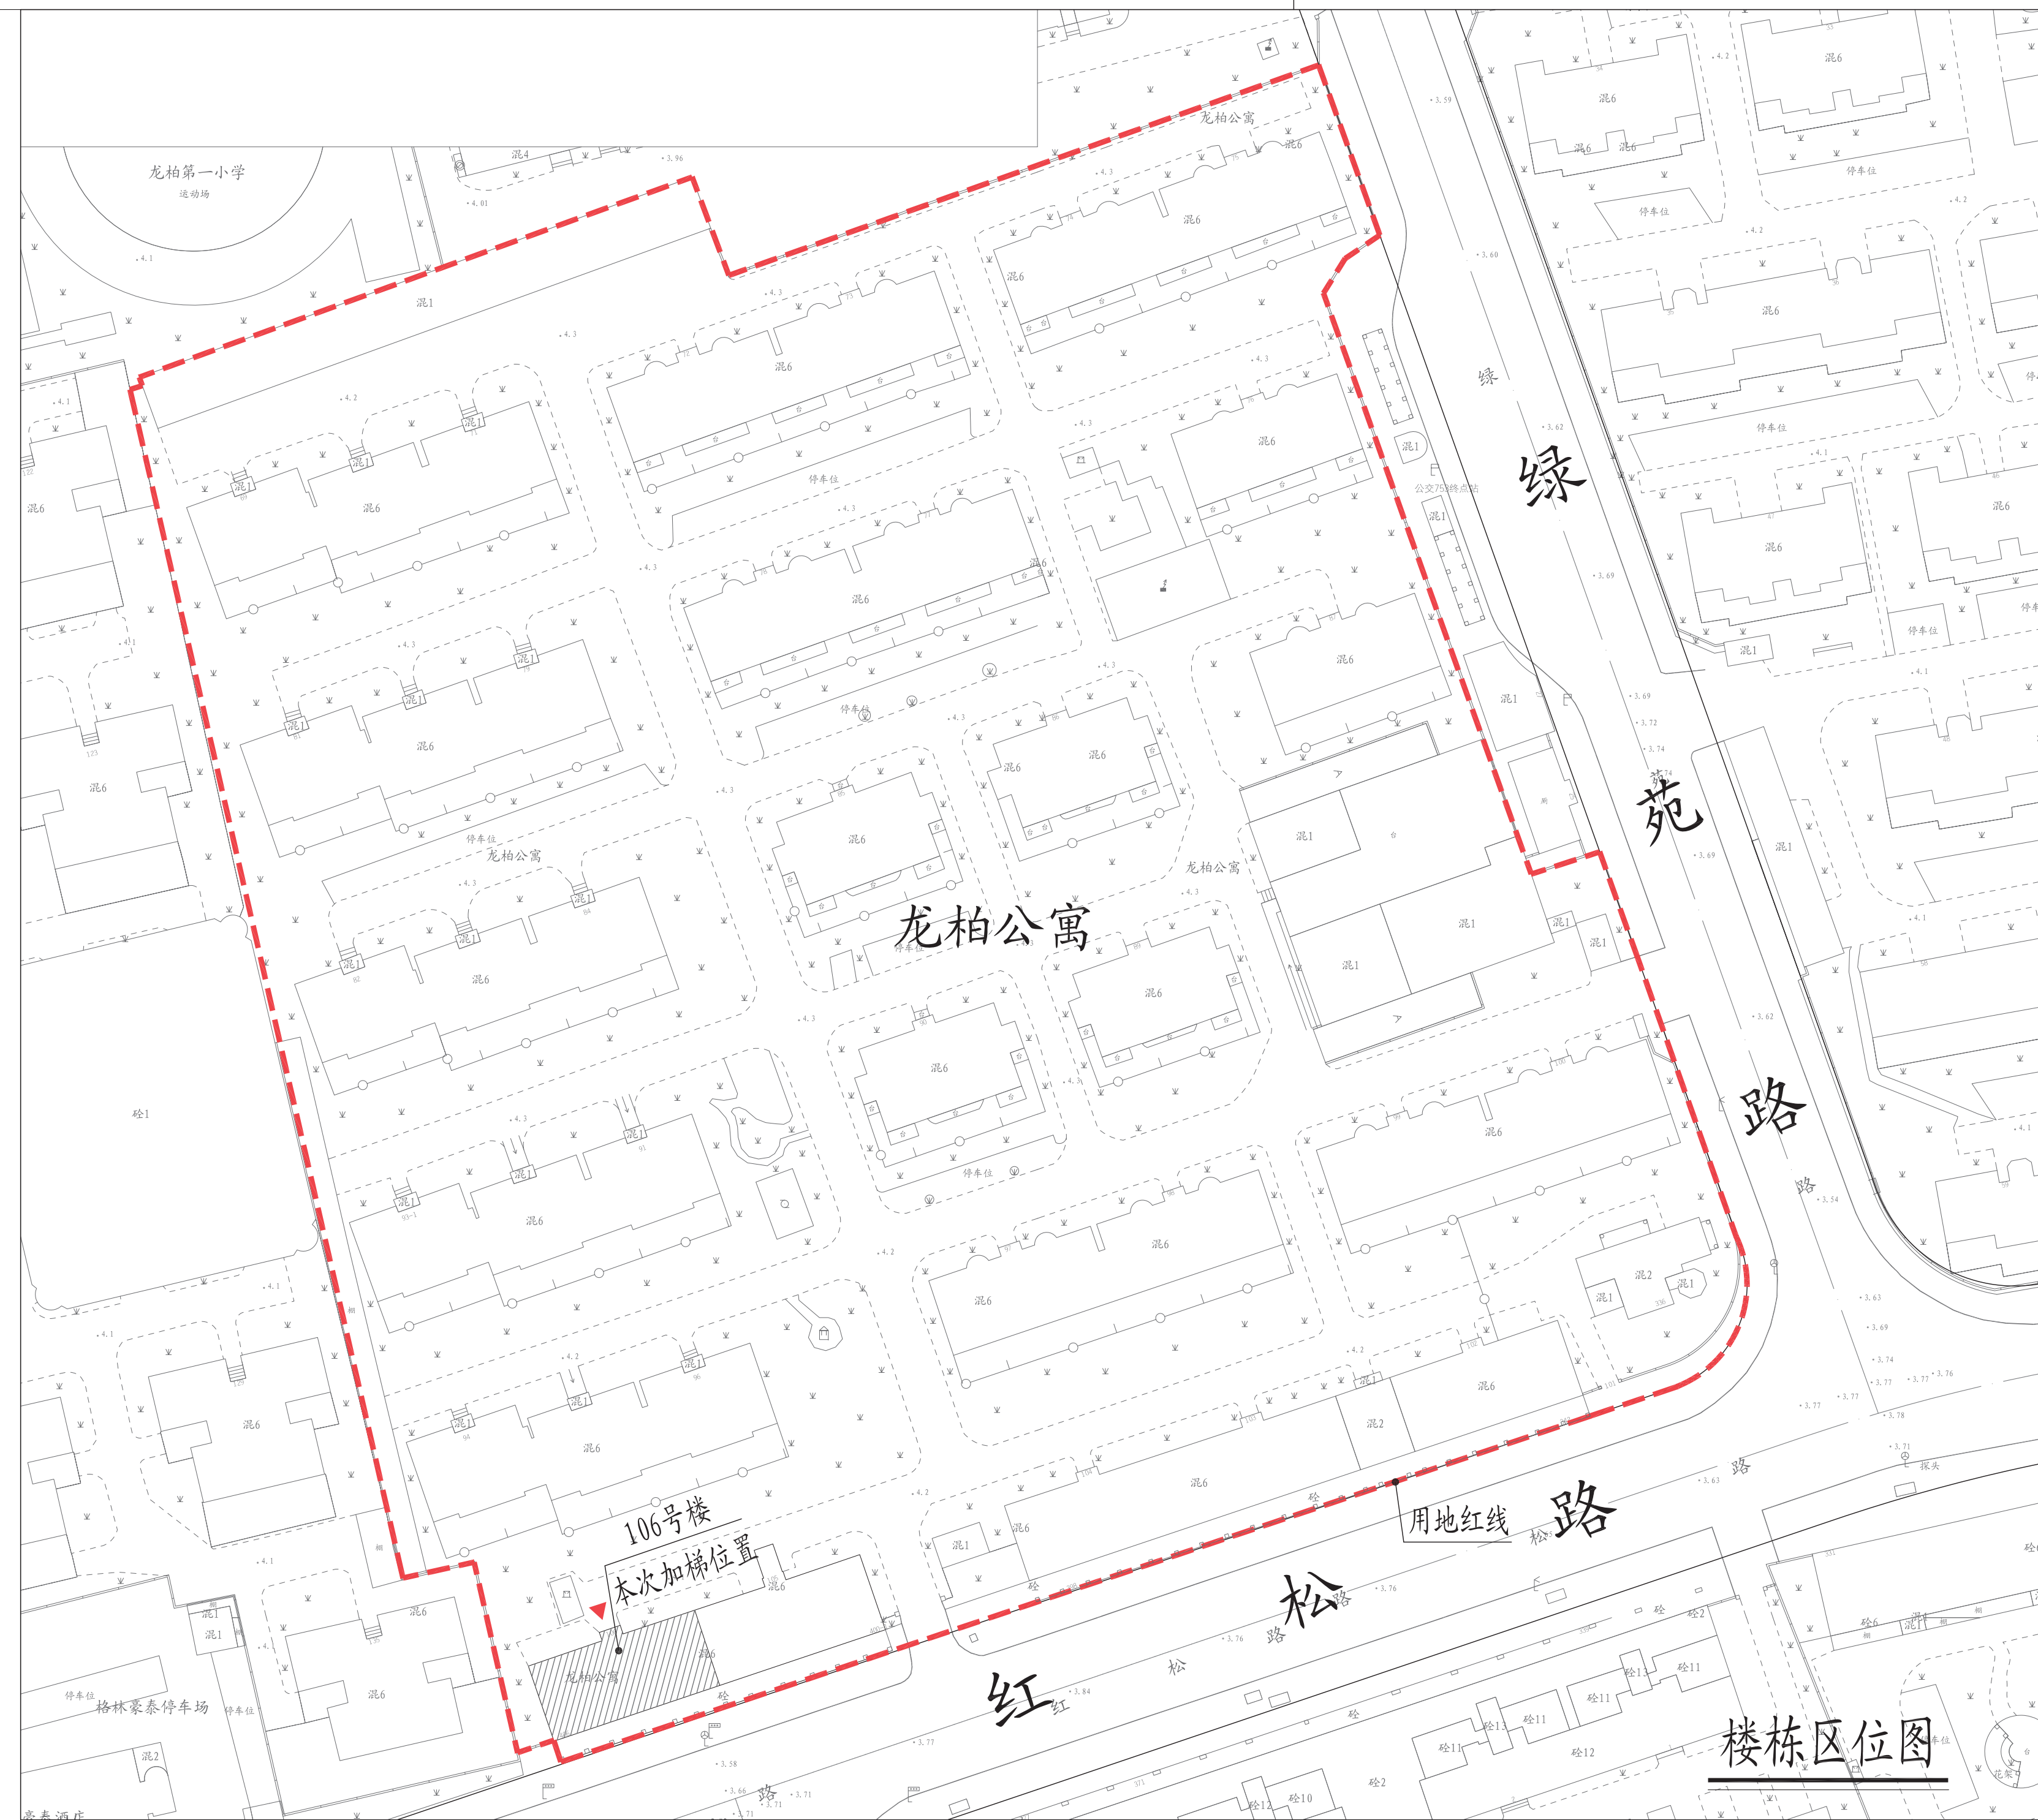

楼栋区位图

图例: 原有建筑 新建电梯 宗地范围
106号单元楼 新增电梯建筑出入口

注: 1、图中标注尺寸单位均以米计。
2、本次加装电梯占用部分小区道路。
3、本次公示仅针对加装电梯部分, 其余如涉及道路、绿化、车位改造等内容, 将另行组织实施。

设计号: Design No.
审定人: AUTHORIZED BY
审核人: PROCESSED BY
设计总负责人: PROJECT DIRECTOR
专业负责人: DISCIPLINE RESPONSIBLE BY
校对人: CHECKED BY
专业: DISCIPLINE
图号: DRAWING NO.
阶段: STATUS
日期: DATE
2025.8
文件名称: FILE NAME

注册工程师专用章
注册土木(岩土)工程师
姓名: 孙明华
注册号: 3101055-0011
有效期至: 2026年07月15日

出图章
工程设计出图专用章(电子)
资质证书号: A231012652
有效期至: 2026年12月12日

审核人: 孙明华
设计总负责人: 孙明华
专业负责人: 孙明华
校对人: 刘勇
设计人: 孙明华