


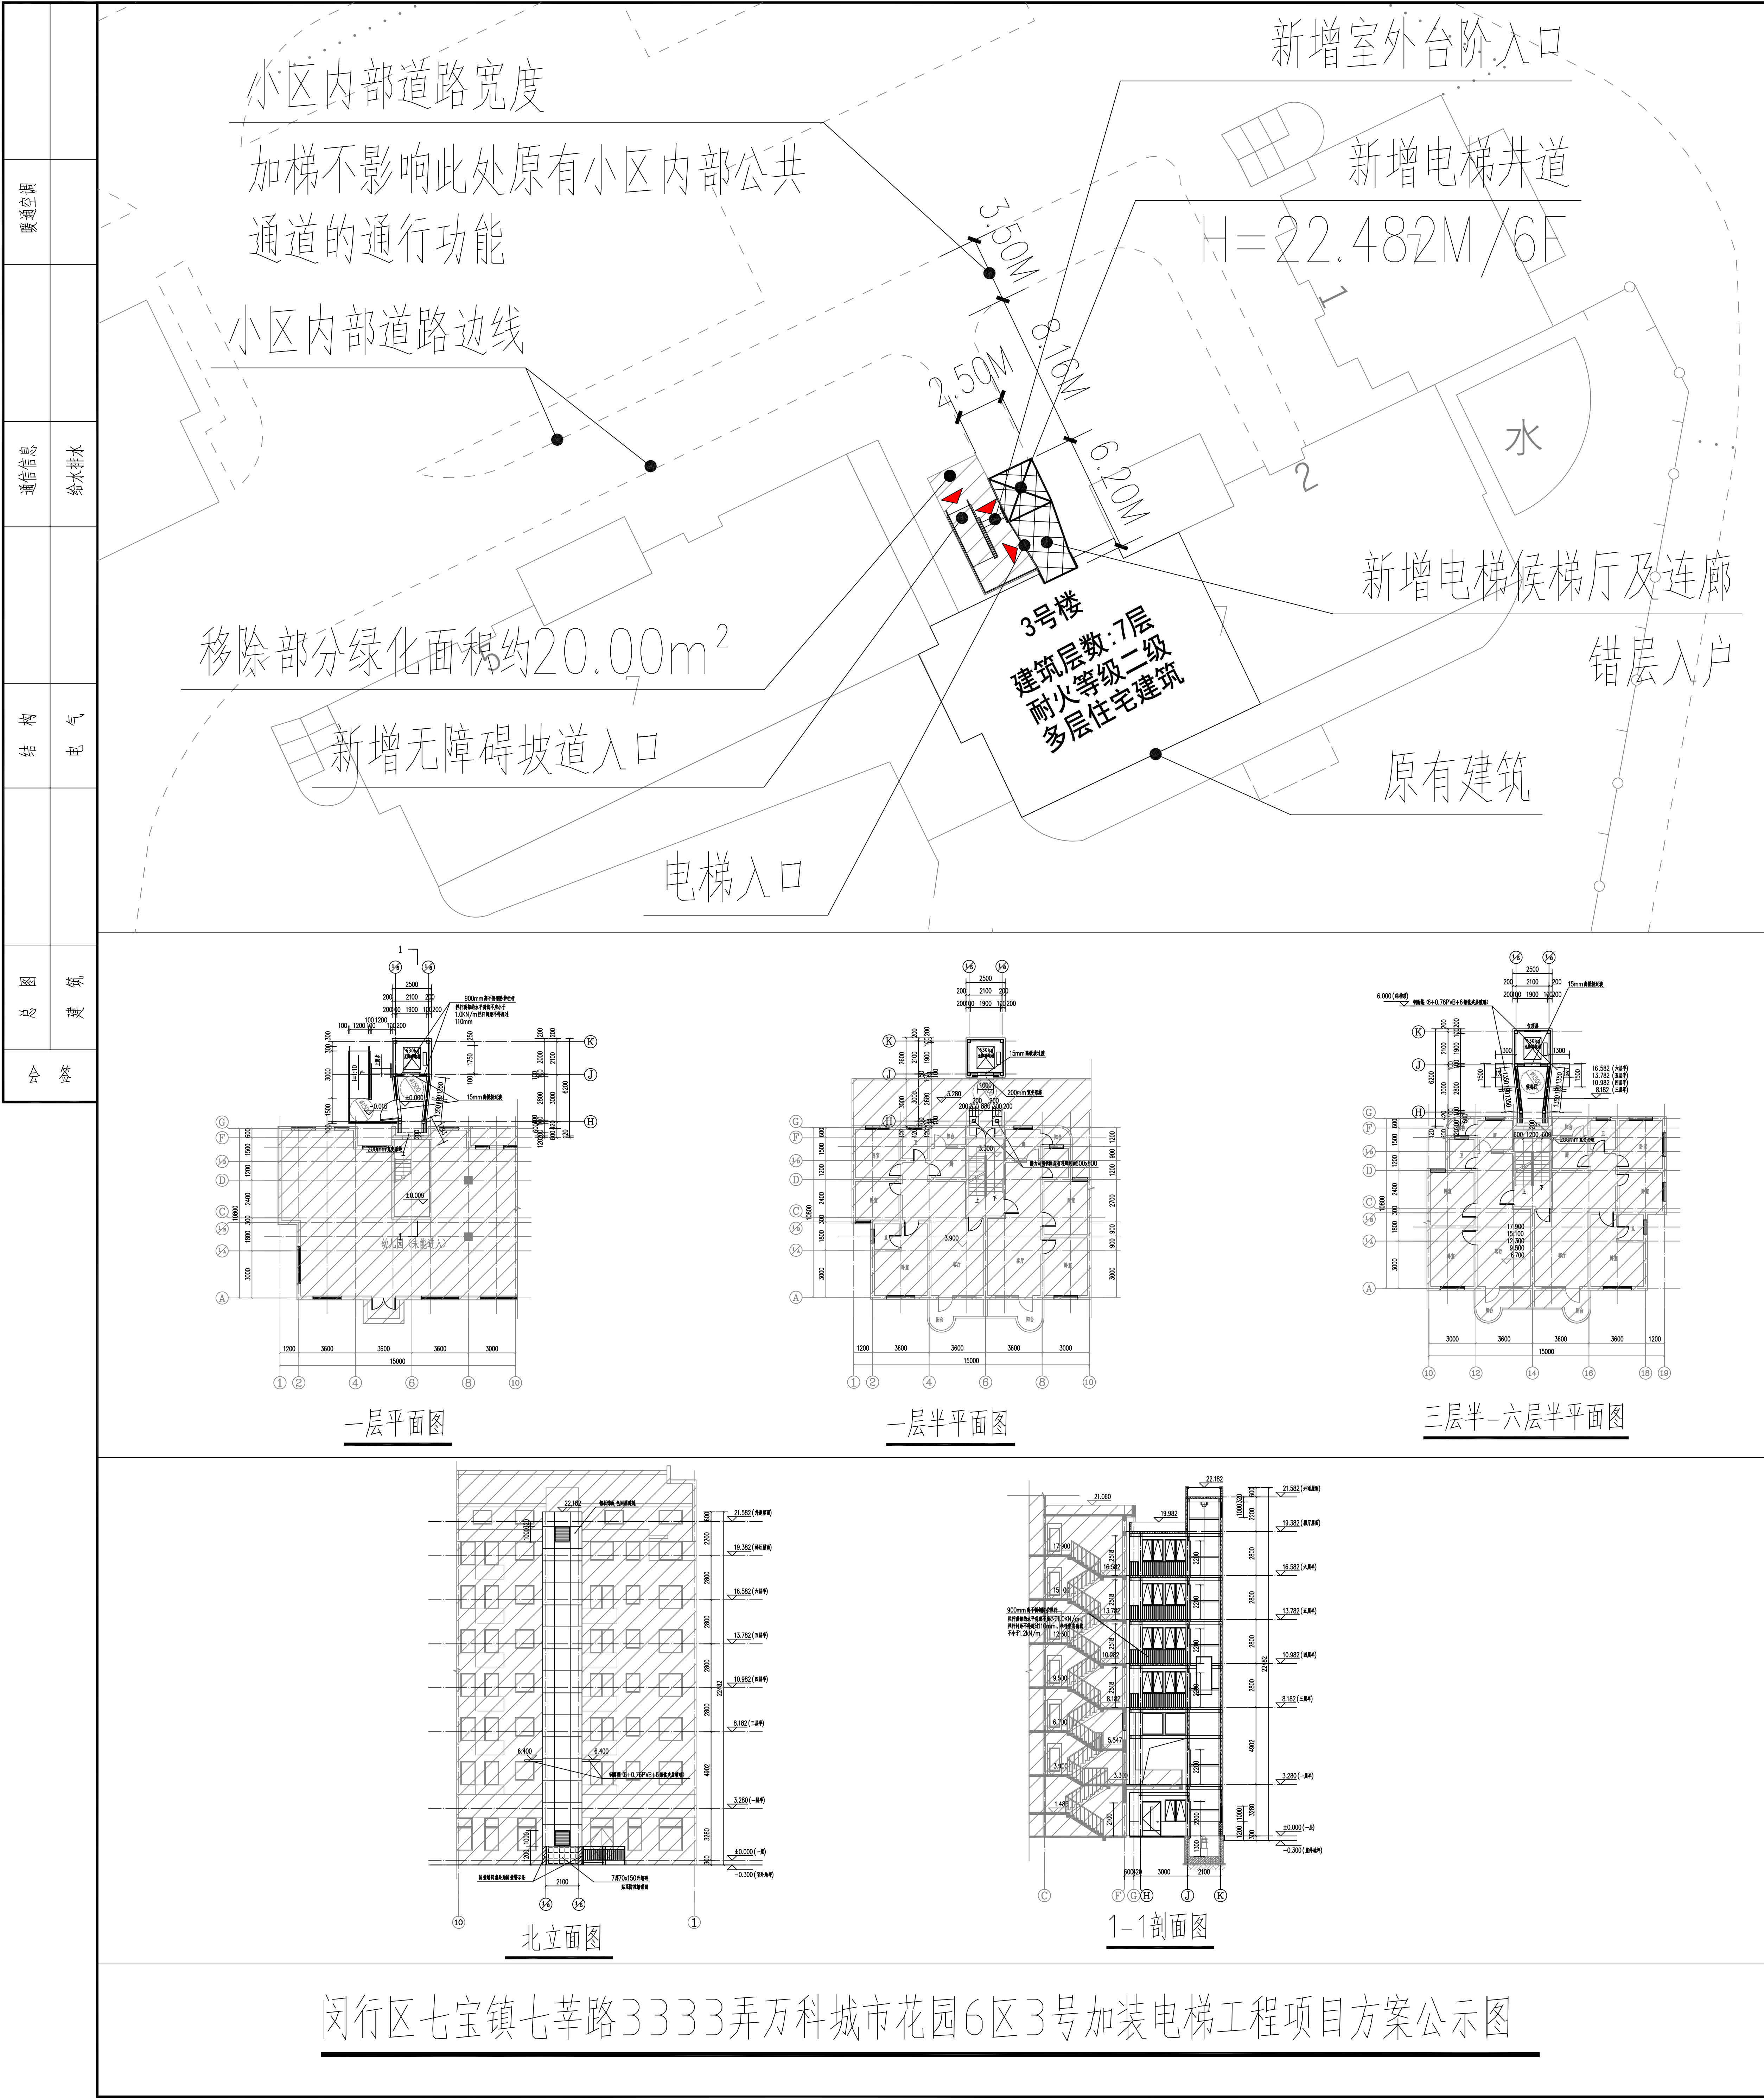

闵行区七宝镇七莘路3333弄万科城市花园6区3号

加装电梯项目方案公示图

建设项目地址：闵行区七宝镇七莘路3333弄万科城市花园6区3号

加梯地理位置示意图：

万科城市花园

用地红线

3号加装电梯位置

七莘路

新龙路

图例：

新建建筑

原有建筑

用地红线

北

0 5 10 15 20 25M

1:500

本次新增电梯项目经济指标

名称	单位	数量	备注
增设电梯总建筑面积	平方米	81.50	
增设电梯占地面积	平方米	15.00	
原建筑层数	层	7	
电梯停靠层数	层	6	
电梯高度	米	22.482	
电梯吨位	公斤	630	
电梯乘坐人数	人	8	

注：1、图中标注尺寸单位均以米计

2、本次公示仅针对加装电梯部分，其余涉及道路、绿化、车位改造等内容，另行组织实施。

上海琪睿立庆设计工程集团有限公司

SHANGHAI QIRUILIQUINGDESIGN ENGINEERING GROUP CO.,LTD

公司资质：建筑行业(建筑工程专业)乙级

DESIGN GRADE:CLASS B

证书号：A231038118

顾问设计单位：

CO-OPERATOR:

建设单位：

CLIRNT:

上海市闵行区万科城市花园业主委员会（第五届）

发 行 记 录

ISSUE REMARK

版次	REV.	发行日期	ISSUE DATE	摘 要	DESCRIPTION
1		2025. 12			
2					
3					
4					
5					

设 计 签 署

SIGNATURE

职 责	姓 名	签 署
DUTY	FULL NAME	SIGNATURE
审 定		
APPROVED BY		
项目负责人	张斌	张斌
PROJECT CHIEF	张斌	张斌
审 核		
IDENTIFIED BY	张斌	张斌
专业负责人	张斌	张斌
SPECIALTY CHIEF	张斌	张斌
校 对	朱建红	朱建红
CHECKED BY	朱建红	朱建红
设 计	张斌	张斌
DESIGNED BY	张斌	张斌
制 图	张斌	张斌
DRAFED BY	张斌	张斌

项目名称

PROJECT TITLE

七莘路3333弄6区3号加装电梯工程

子项名称

SUBTITLE

3号

图 名

DRAWING TITLE

总平面图

设计阶段	方案图	专 业	建 筑
JOB STAGE	方案图	DISCIPLINE	建 筑
工 程 号	QR25-A-017-01	子 项 号	01
PROJECT NO.	QR25-A-017-01	SUBTITLE NO.	01
图 号	公示图	版 次	1
DRAWING NO.	公示图	REVISION	1
比 例	1:100		
SCALE	1:100		

单位出图专用章

Authorized stamp

个人执业专用章

Register stamp

（本图须加盖我公司出图章，否则无效）

A2