

# 上海市闵行区华漕镇华江路1415弄华漕新村(西区) 小区31号单元楼、42号单元楼、43号单元楼加装电梯工程

建设项目地点: 闵行区华漕新村31号单元楼、42号单元楼、43号单元楼

本次新增电梯项目经济指标表

31号单元楼

名称	单位	数量	备注
总建筑面积	平方米	56.10	
占用面积	平方米	11.30	
原建筑楼层数	层	6	
电梯停靠层数	层	5	
电梯高度	米	17.75	室外地坪至电梯女儿墙高度



42号单元楼

名称	单位	数量	备注
总建筑面积	平方米	56.10	
占用面积	平方米	11.30	
原建筑楼层数	层	6	
电梯停靠层数	层	5	
电梯高度	米	17.75	室外地坪至电梯女儿墙高度

43号单元楼

名称	单位	数量	备注
总建筑面积	平方米	56.10	
占用面积	平方米	11.30	
原建筑楼层数	层	6	
电梯停靠层数	层	5	
电梯高度	米	17.75	室外地坪至电梯女儿墙高度

图例: 新建电梯 原有建筑  
 用地红线 道路红线  
 建筑出入口

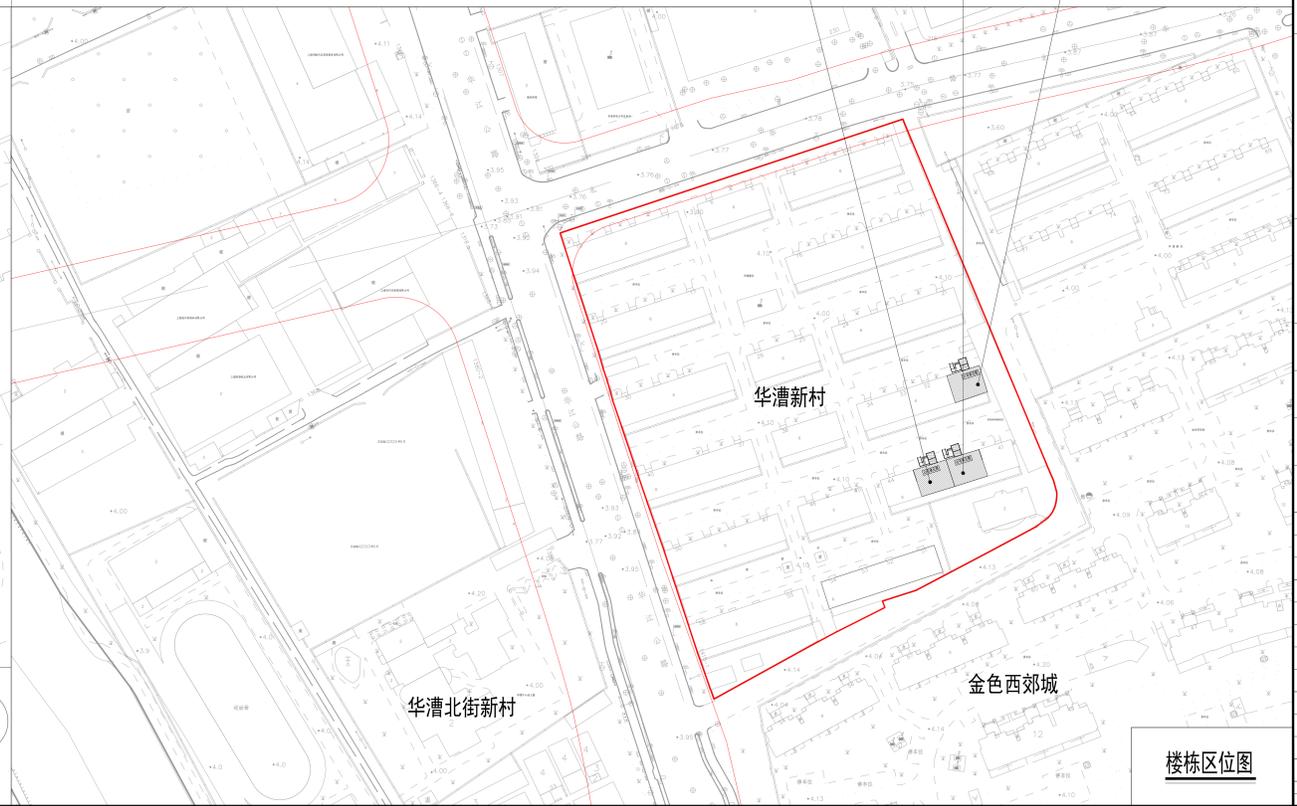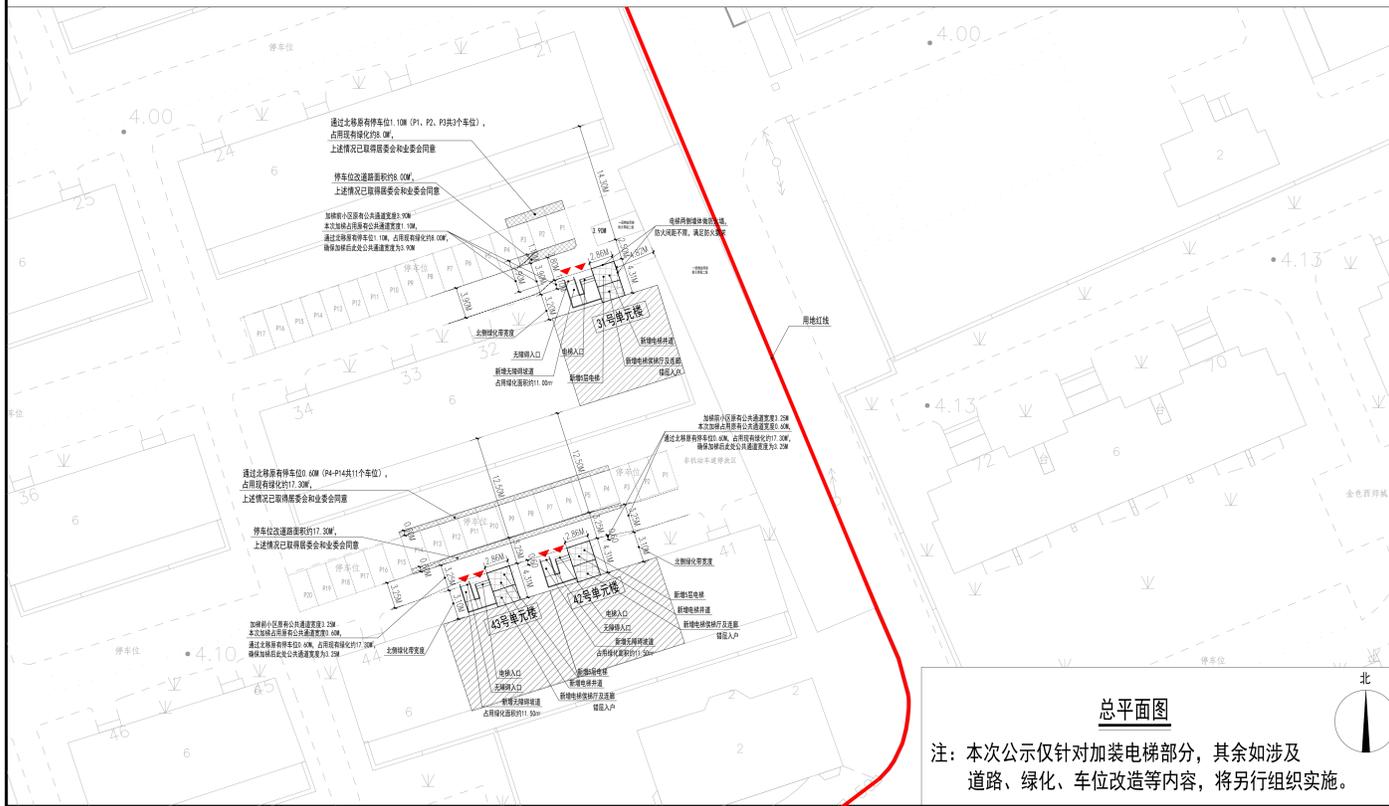

注册建筑师章  
Stamp for Engineering Certified

工程勘察设计专用章  
Stamp for Engineering Design

建设单位  
CLIENT  
上海市闵行区华漕镇华江路1415弄华漕新村(西区)业委会(第四组)

项目名称  
PROJECT  
加装电梯工程

项目名称  
PROJECT  
上海市闵行区华漕镇华江路1415弄华漕新村(西区)小区31号单元楼、42号单元楼、43号单元楼加装电梯工程

图名  
DRAWING TITLE  
公示图

项目负责人  
Project Manager  
宣晶惠

审定  
Reviewed  
宣晶惠

审核  
Checked  
汪仁明

校对  
Checked  
鞠理

专业负责人  
Specialist  
宣晶惠

方案设计  
Design  
陈宏敏 陈宏敏

制图  
Drawing  
陈宏敏 陈宏敏

设计编号  
Drawing No.  
阶段 方案

比例  
Scale  
1:300 建筑

日期  
Date  
2024.1.12 图号

会签  
Consent  
工艺 建筑 结构 给排水 电气 暖通