

上海市闵行区江川路街道安宁路400弄金平新村小区 21号单元楼加装电梯工程方案公示图



戴文工程设计(上海)有限公司
DPALL ENGINEERING (SHI) CO.,LTD.

证书编号:

合作设计单位
Co-Designer

注释:

图中所有尺寸均以标注为准,除注明者外,图中标高以米为单位,其余均以毫米(mm)为单位,施工前必须有专业图纸,防止碰缺;施工前必须核对施工,所有设计变更须经设计师同意。

附注
ANNOTATION

注册师资格章
Stamp for Engineering Certified

Stamp for Engineering Design

工程勘察设计证书专用章
Stamp for Engineering Design

Stamp for Engineering Design

建设单位
CLIENT

上海市闵行区金平新村小区业委会(第4届)

工程名称
PROJECT

上海市闵行区江川路街道安宁路400弄金平新村小区21号单元楼加装电梯工程

项目名称
PROJECT

上海市闵行区江川路街道安宁路400弄金平新村小区21号单元楼加装电梯工程

图名
DRAWING TITLE

总平面图

项目负责人
Project Chief

宣晶愚

审定
Approved

宣晶愚

审核
Checked

汪仁明

校对
Checked

鞠璟

专业负责人
Chief Designer

宣晶愚

方案设计
Preliminary Design

李炎树

设计
Design

李炎树

制图
Drawing

李炎树

设计编号
Designer

阶段
STATUS

方案

比例
Scale

1:250 图别
Category

建筑


日期
Date

2026.04.16 图号
Number

01



会签
Countersigning

工艺 建筑 结构 给排水 电气 暖通

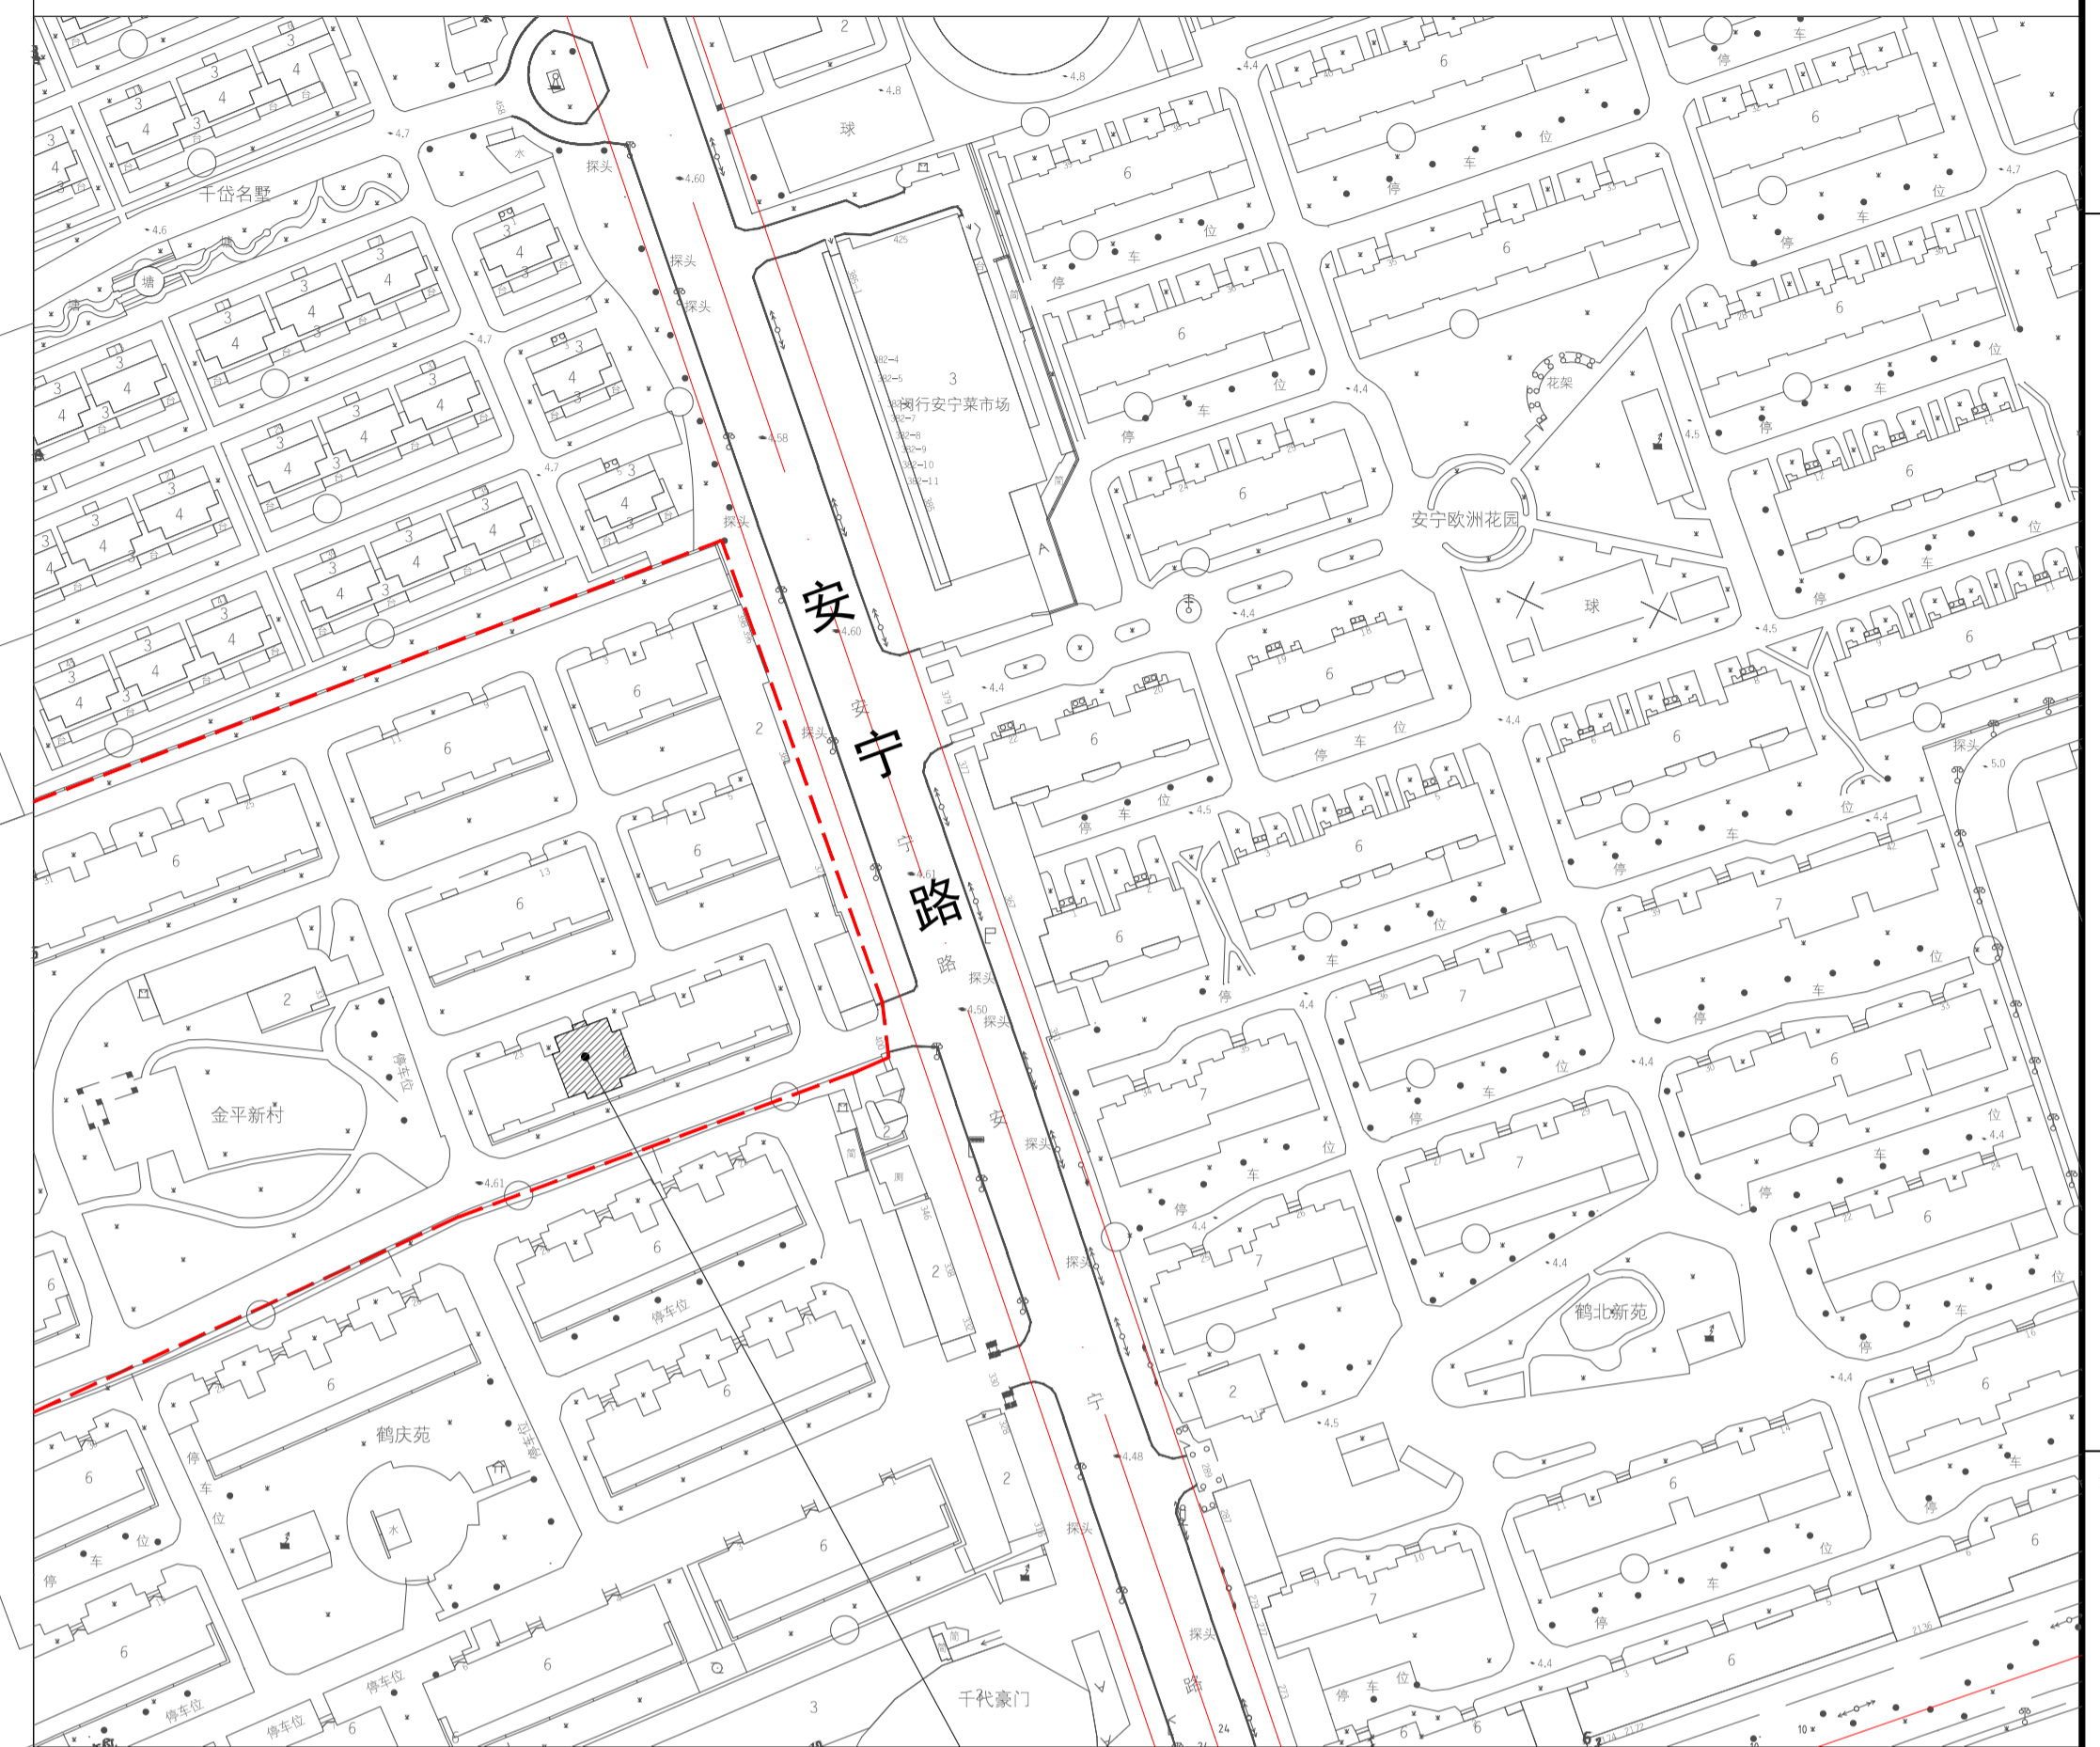


楼栋区位图

21号单元楼加装电梯位置

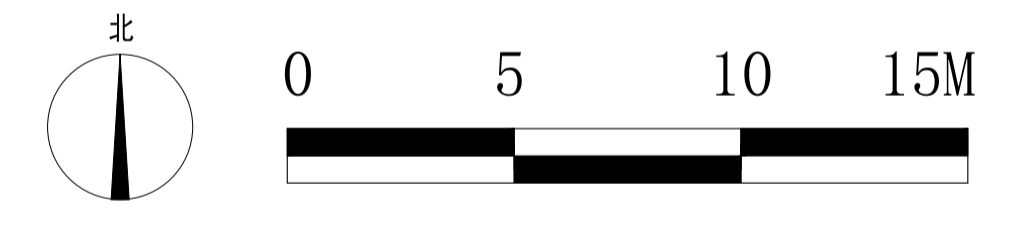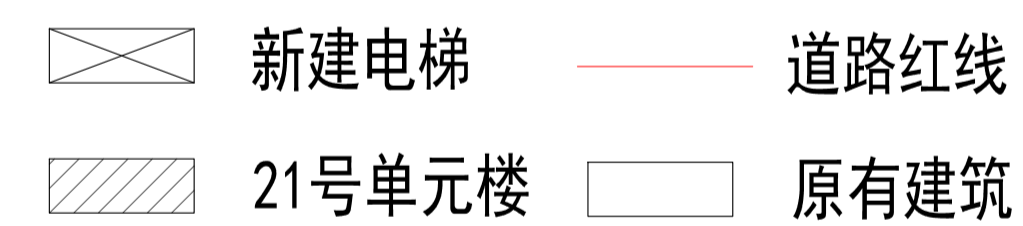

总平面图

6
建筑类别: 多层住宅
建筑层数: 6
耐火等级: 二级

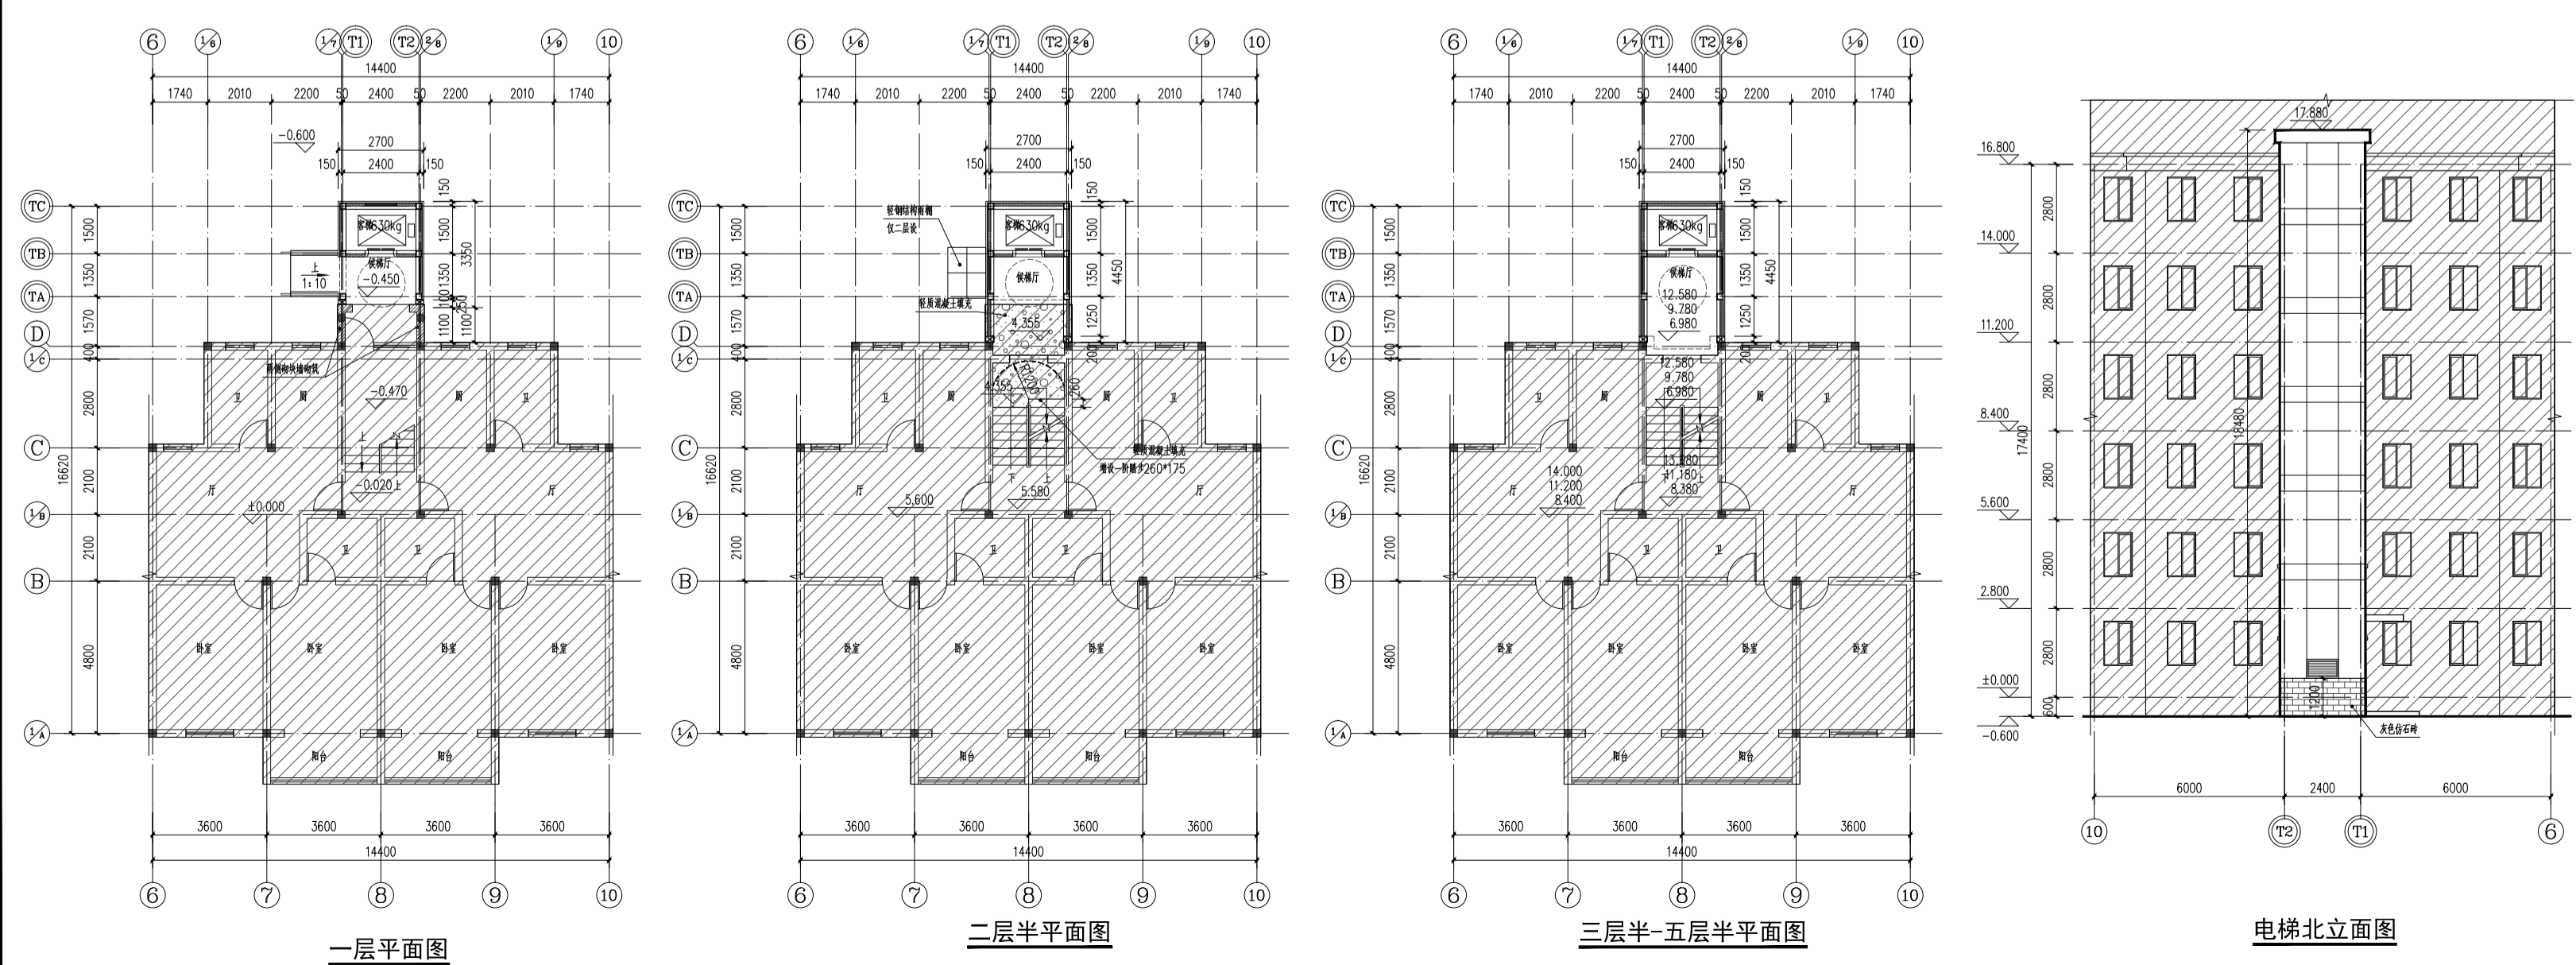

建设单位名称: 上海市闵行区金平新村小区业委会(第4届)
建设项目地址: 上海市闵行区江川路街道安宁路400弄金平新村小区21号单元楼加装电梯工程
建设层数: 5层

本次新增电梯项目经济指标

指标	数值	备注
增设电梯面积	60.46平方米	
增设电梯占地面积	8.78平方米	
增设电梯高度	18.48米	
原建筑楼层数	6层	
电梯停靠层数	5层	错层入户
电梯吨位	630公斤	
电梯乘坐人数	8人	

- 1、图中标注尺寸单位均以米计。
- 2、本次公示仅针对加装电梯部分, 其余如涉及道路、绿化、车位改造等内容, 将另行组织实施。
- 3、本次新增电梯需占用局部绿化, 详总平面图。