
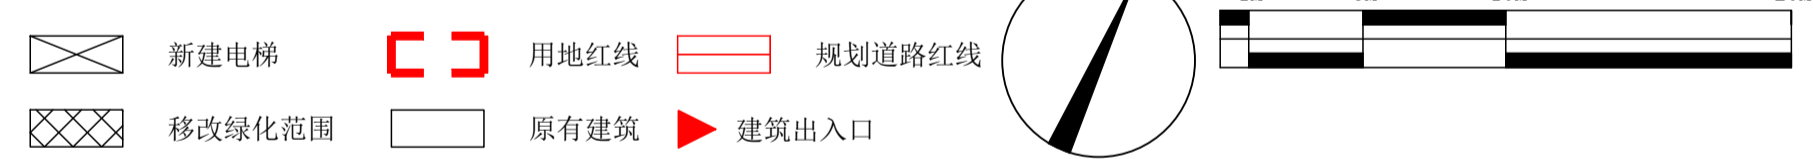
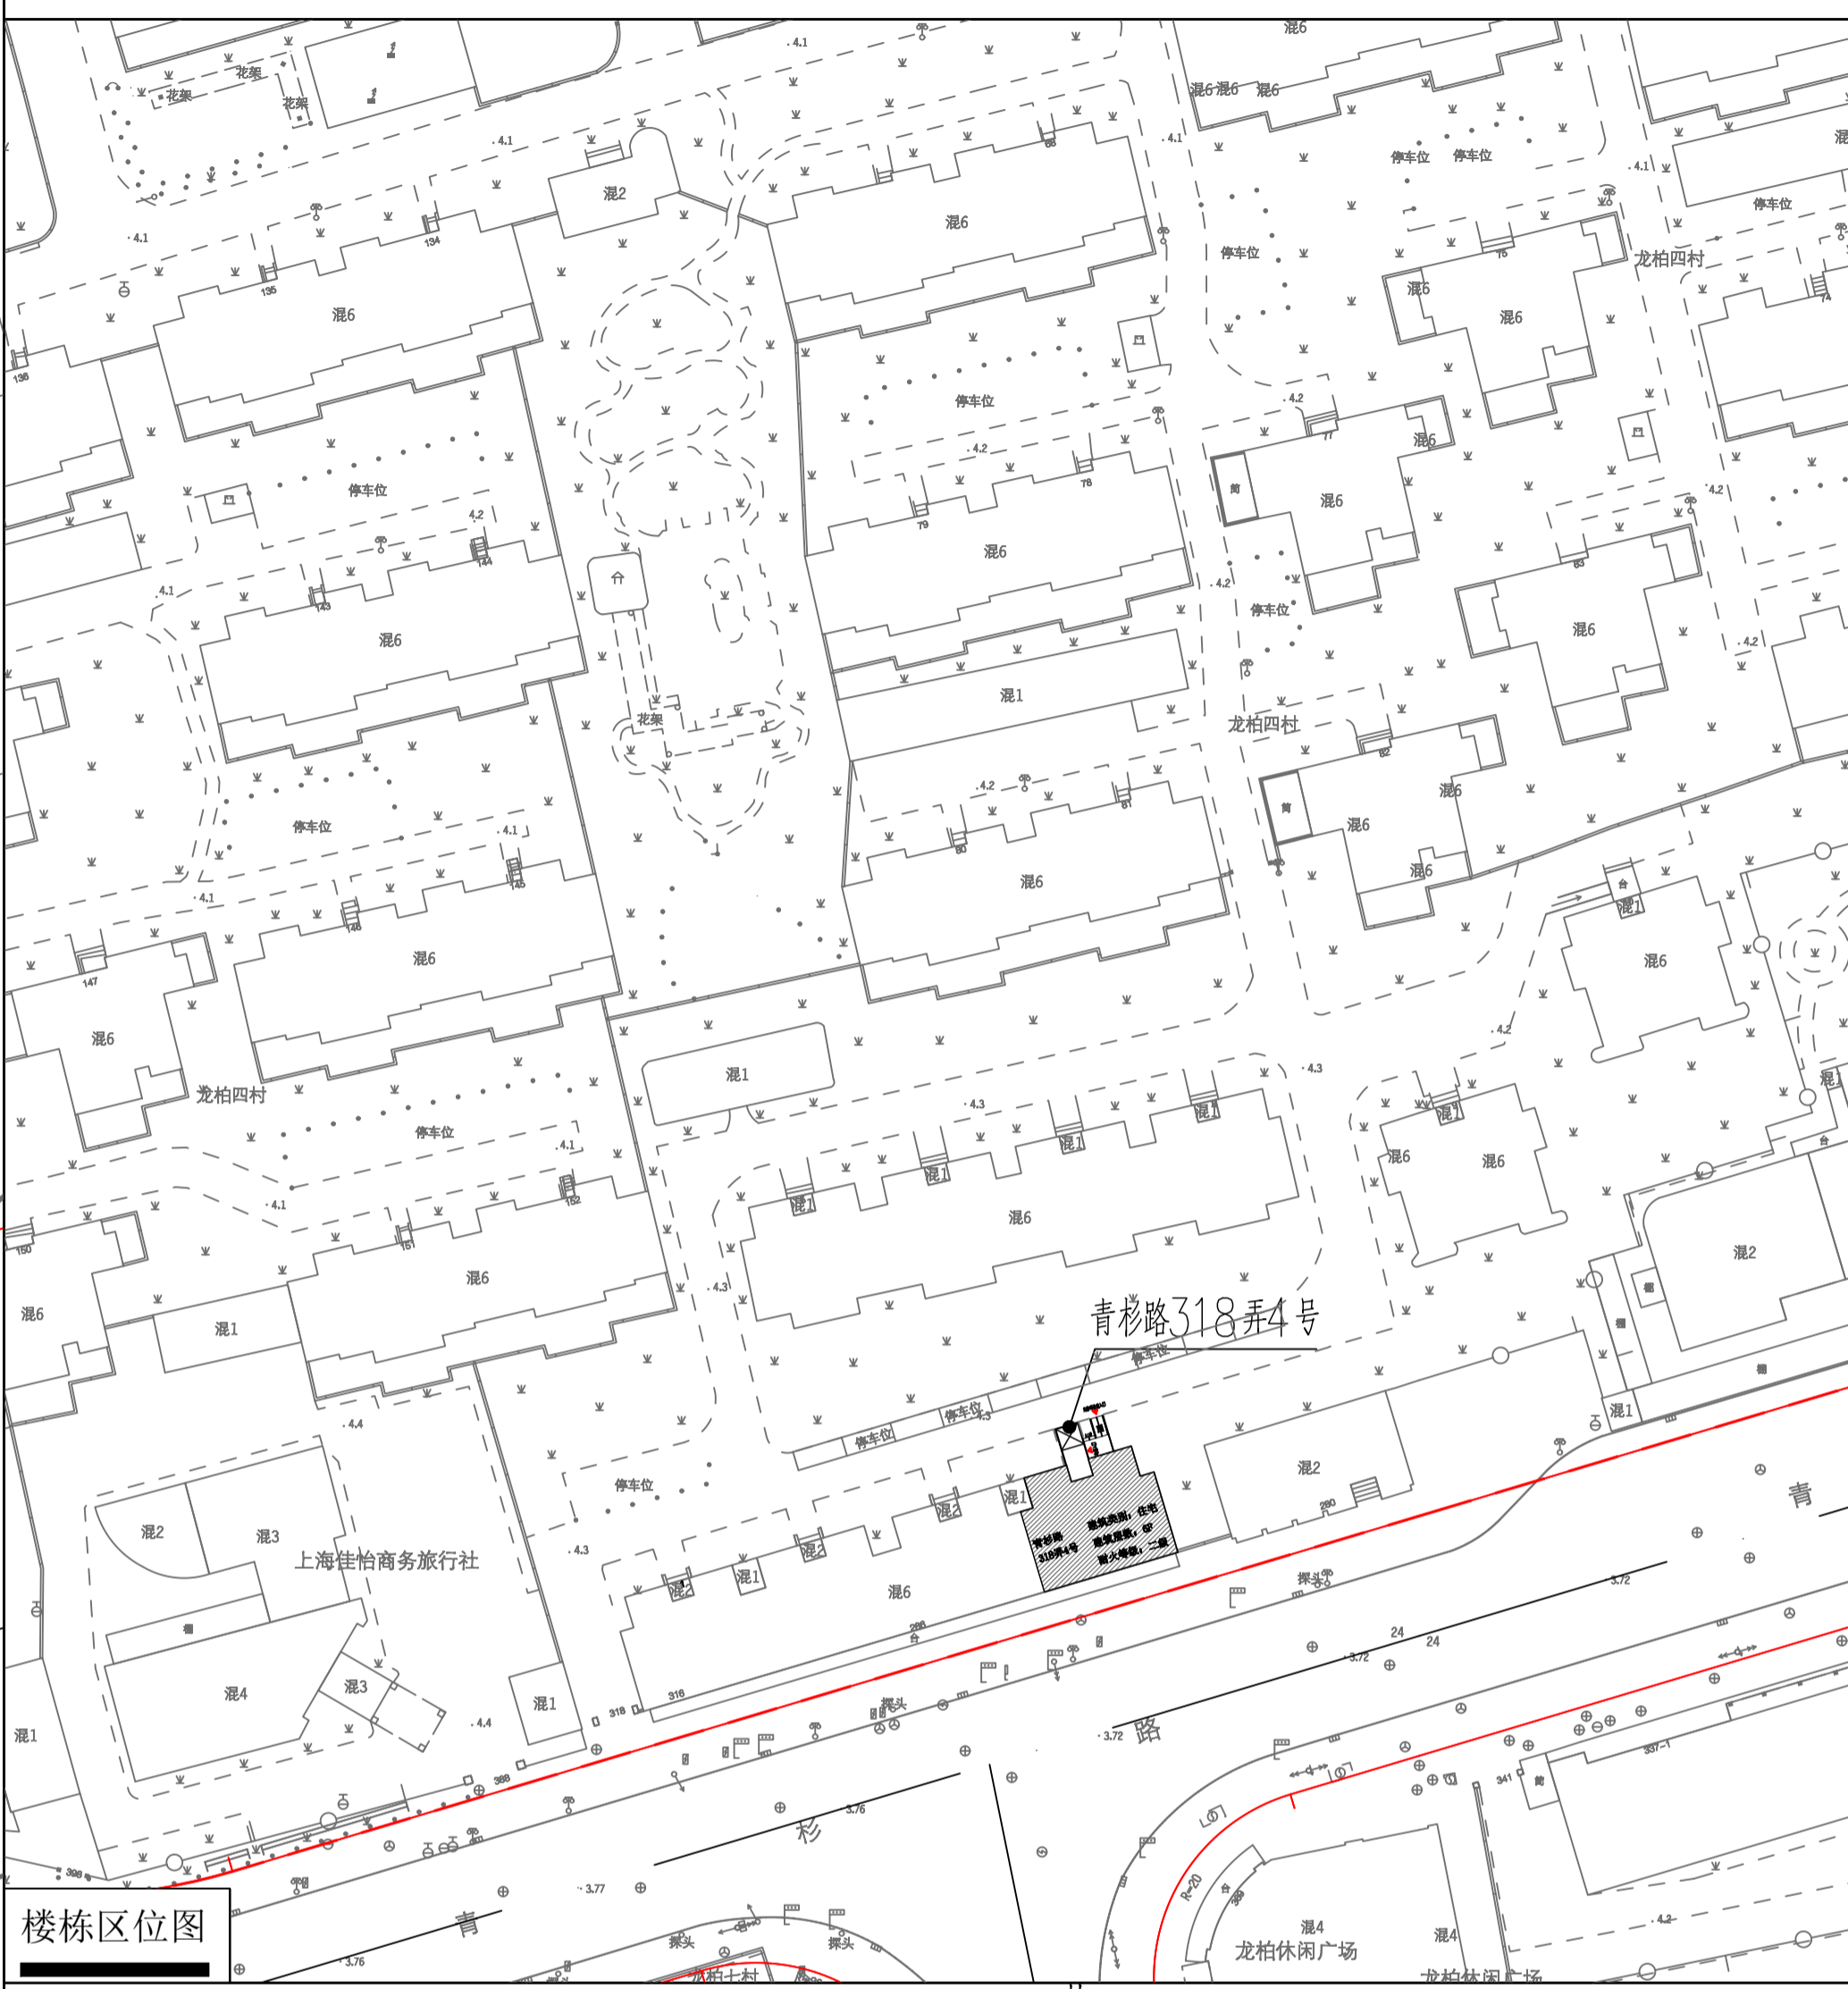


上海市闵行区青杉路318弄龙柏四村小区 4号单元楼加装电梯工程

说明
INSTRUCTION

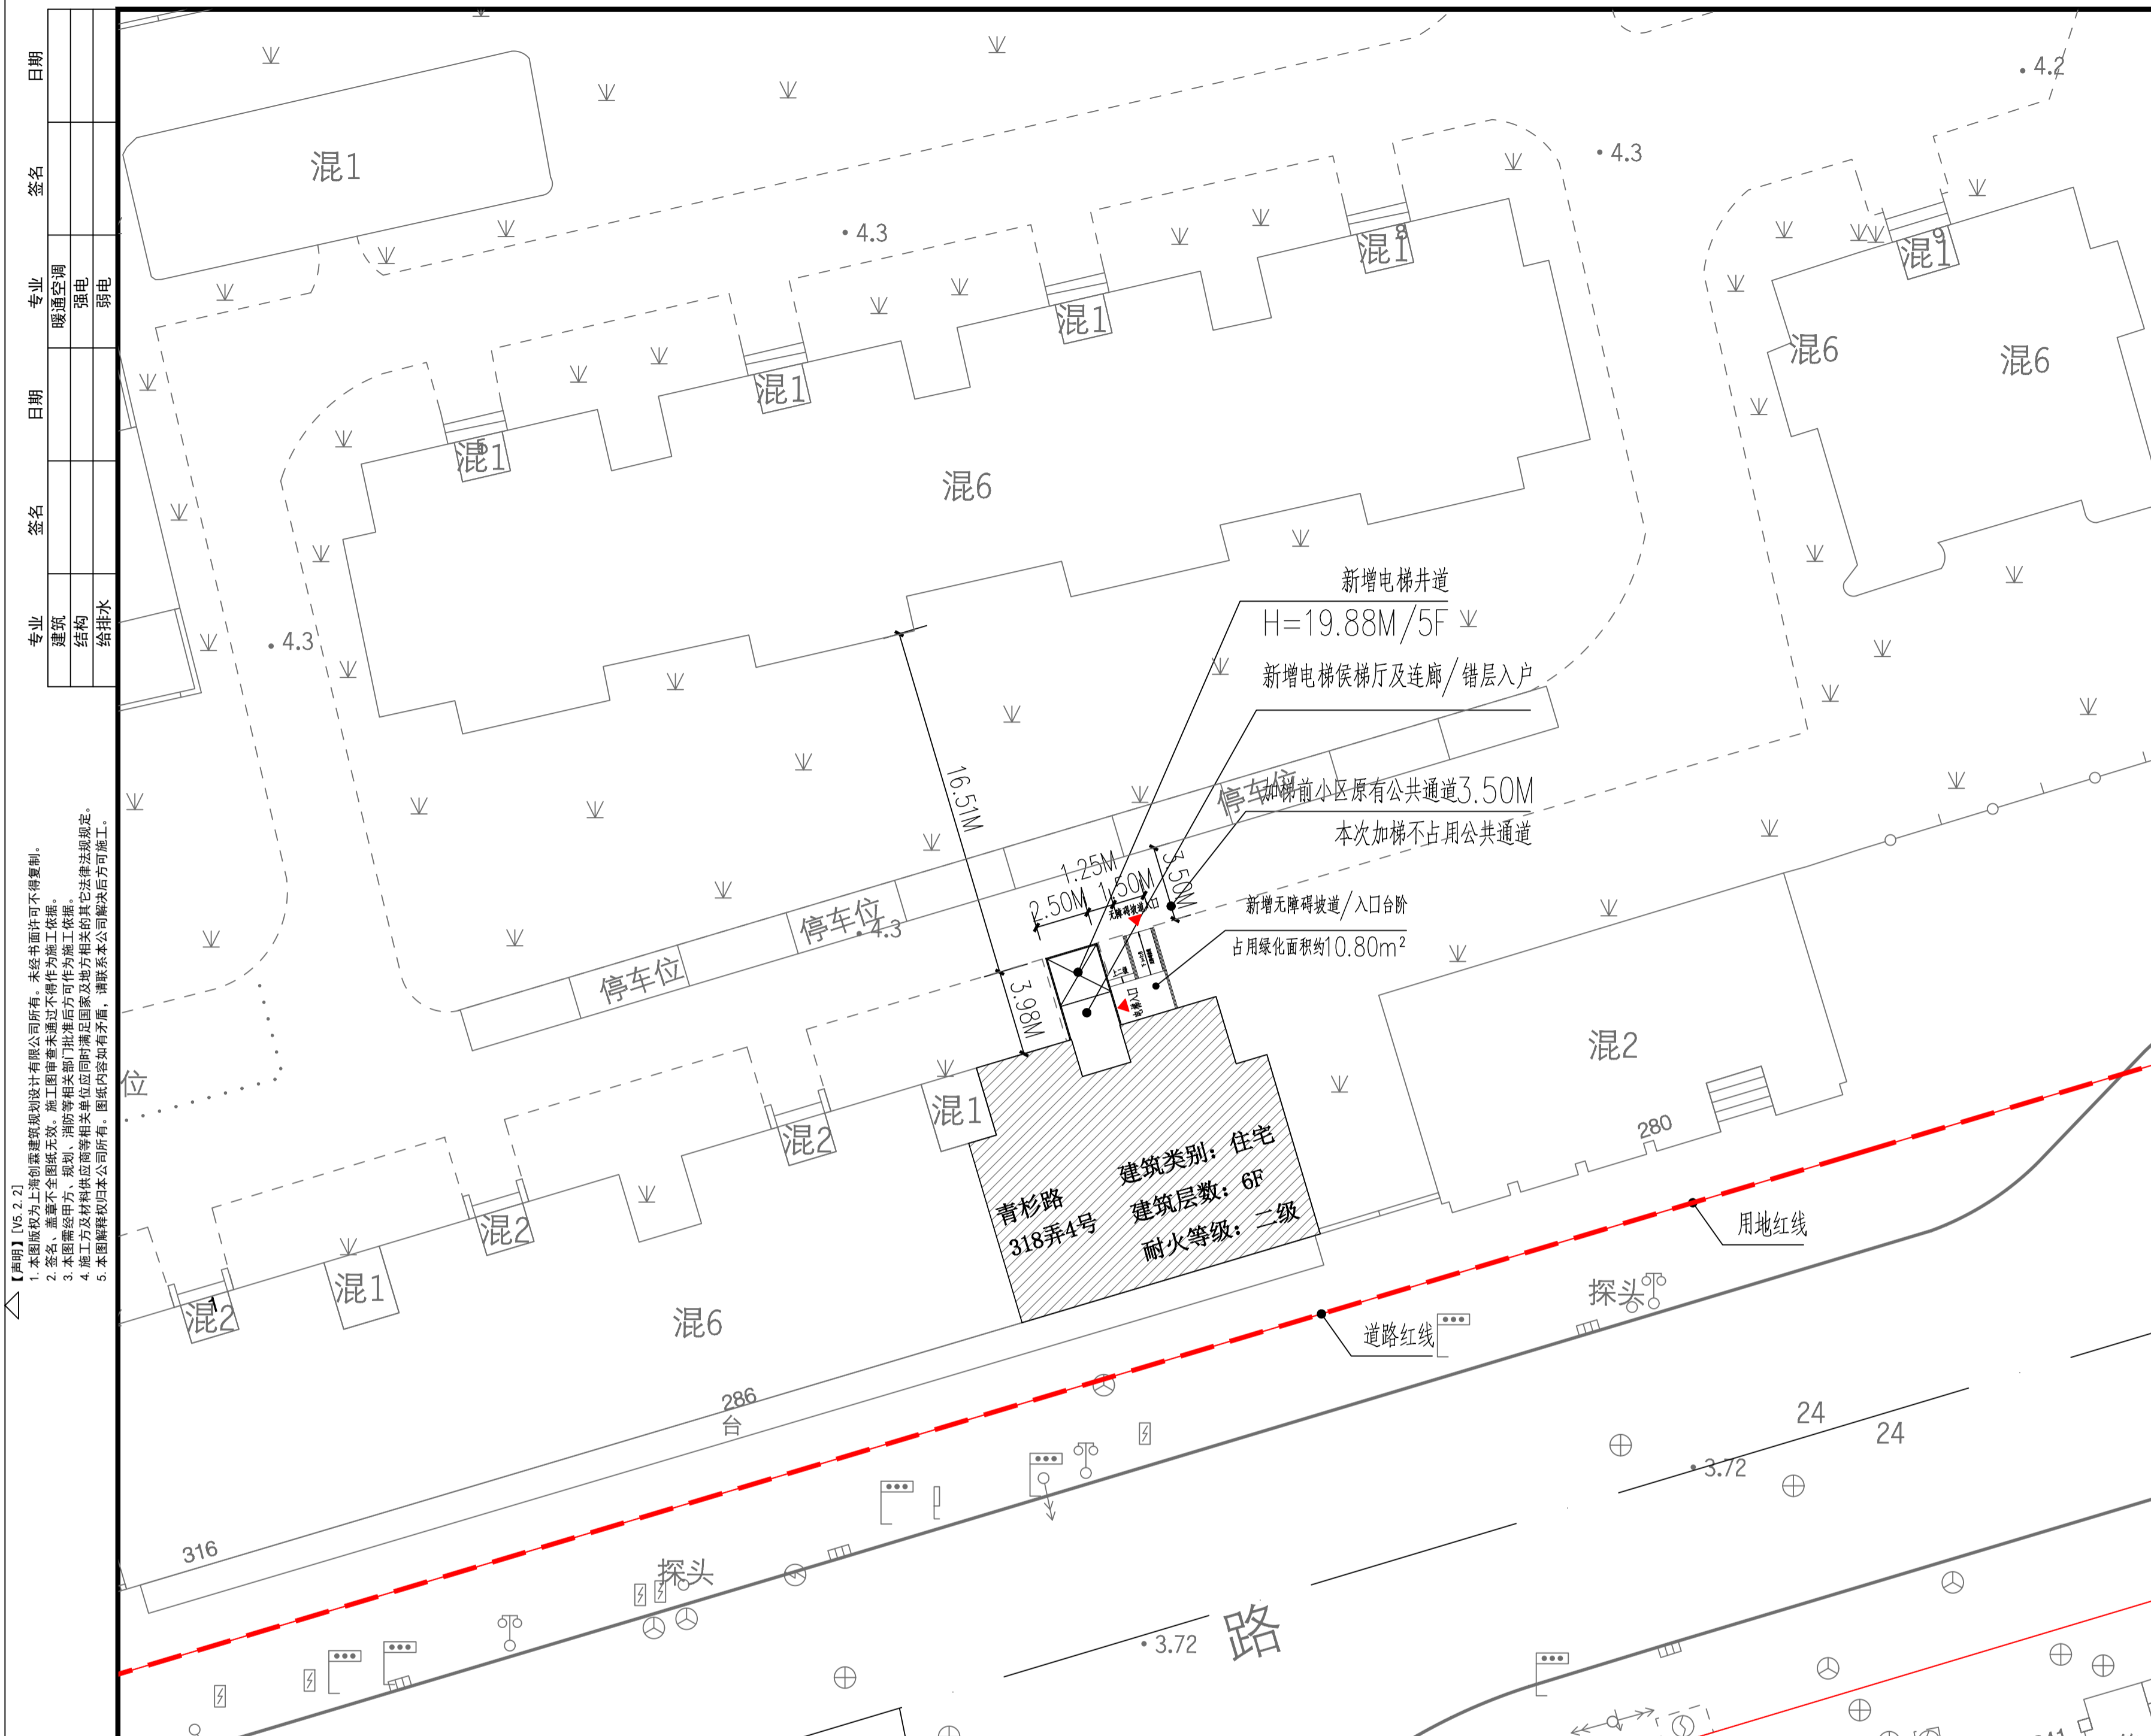

TDI
TOTAL DESIGN INTERNATIONAL(SHANGHAI)
上海创霖建筑设计
有限公司
TDI ARCHITECTURAL DESIGN & URBAN PLANNING
CO.,LTD
工程证书编号
/ARCHITECTURAL DESIGN GRADE A:A131004565(甲级)
规划证书编号
/URBAN PLANNING GRADE A(A3P)城规字第 161368(甲级)
风景园林证书编号
/LANDSCAPE DESIGN GRADE B:A231004562(乙级)

单位出图章
个人执业章


版号	日期	描述
CODE	DATE	DESCRIPTION

建设单位名称: 上海市闵行区龙柏四村一居
第五届业主委员会
建筑项目地址: 闵行区虹桥镇青杉路
318弄4号
建筑层数: 6层

本次新增电梯项目经济指标

指标名称	数值	备注
增设电梯面积	64.67平方米	
增设电梯占地面积	9.95平方米	
增设电梯高度	19.88米	
原建筑层数	6层	
电梯停靠层数	5层	错层入户
电梯额定载重量	630公斤	
电梯乘坐人数	8人	

- 注:
- 图中标注尺寸单位均以米记。
 - 本次公示仅针对加装电梯部分, 其余如涉及道路、绿化、车位改造等内容, 将另行组织安排。
 - 本次新增电梯需不占用绿化, 详见总平面图。

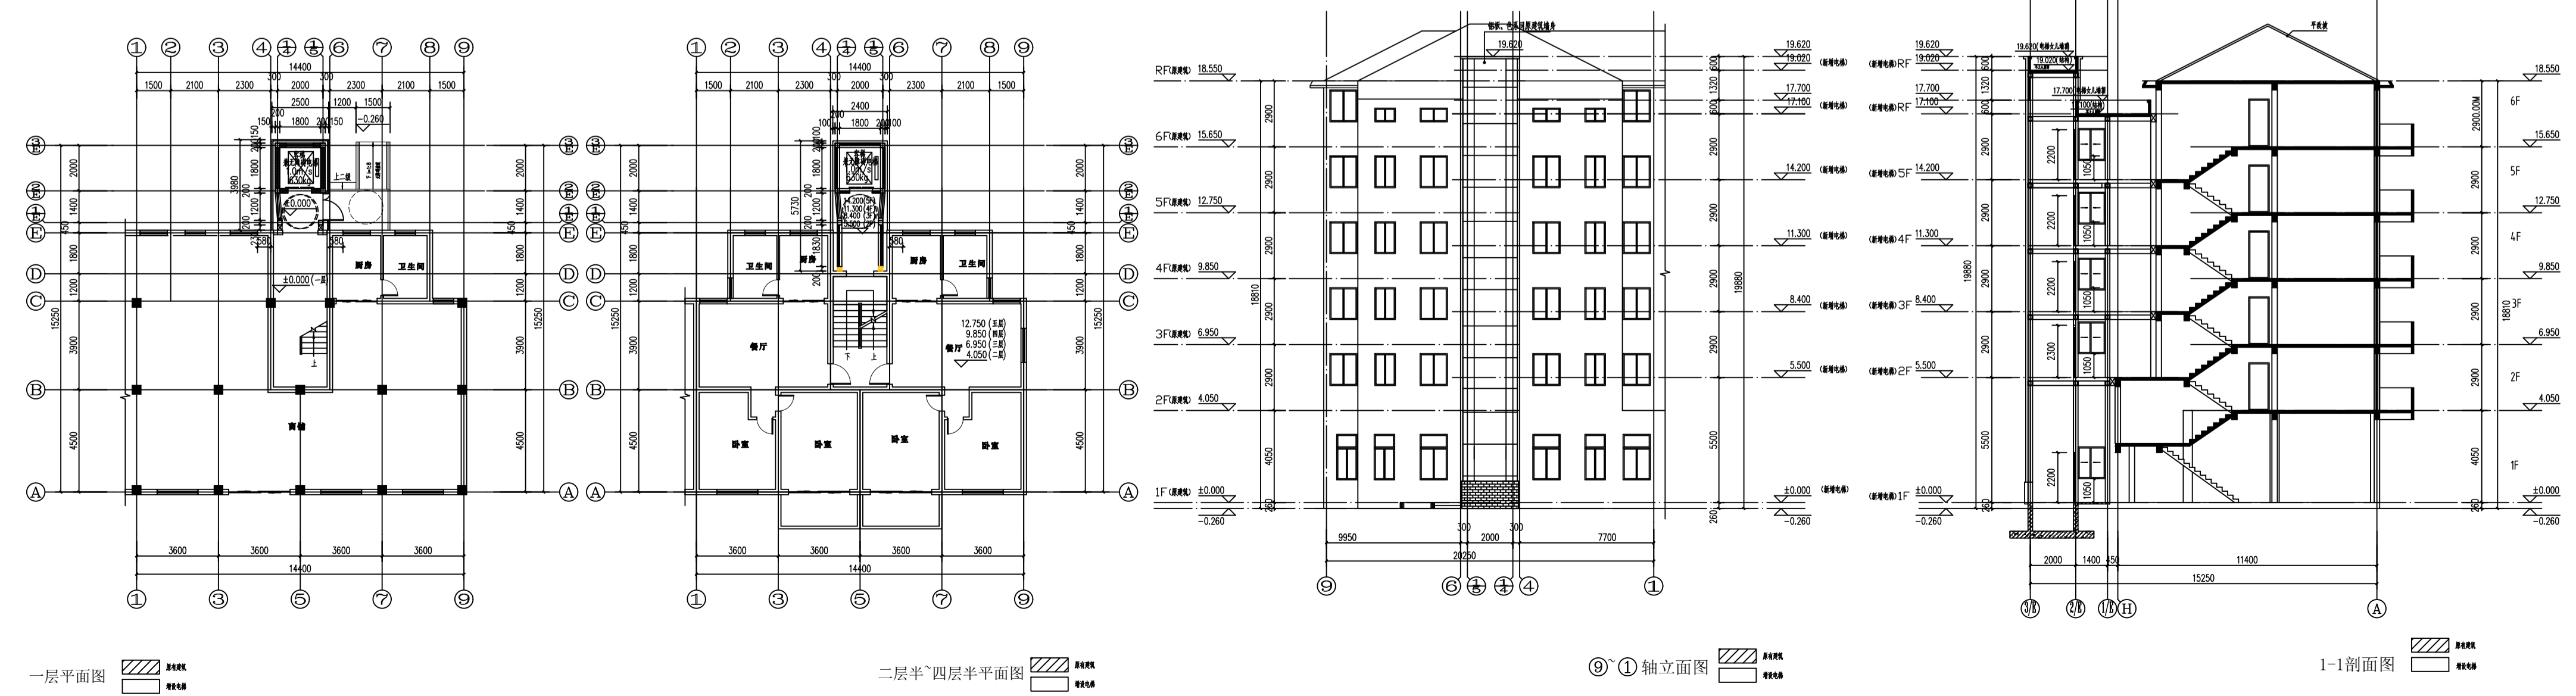

项目	负责人	签字
项目负责人	任坚	任坚
专业负责人	任坚	任坚
审定	任坚	任坚
审核	任坚	任坚
校对	高风祥	高风祥
设计	陆发定	陆发定
绘图	陆发定	陆发定

工程编号: QLSJ2026-D0022
图号: 方案-01
比例: 1:100
日期: 20260513