



上海市闵行区虹桥镇红松路700弄龙柏西郊公寓小区16号单元楼加装电梯工程

说明
INSTRUCTION

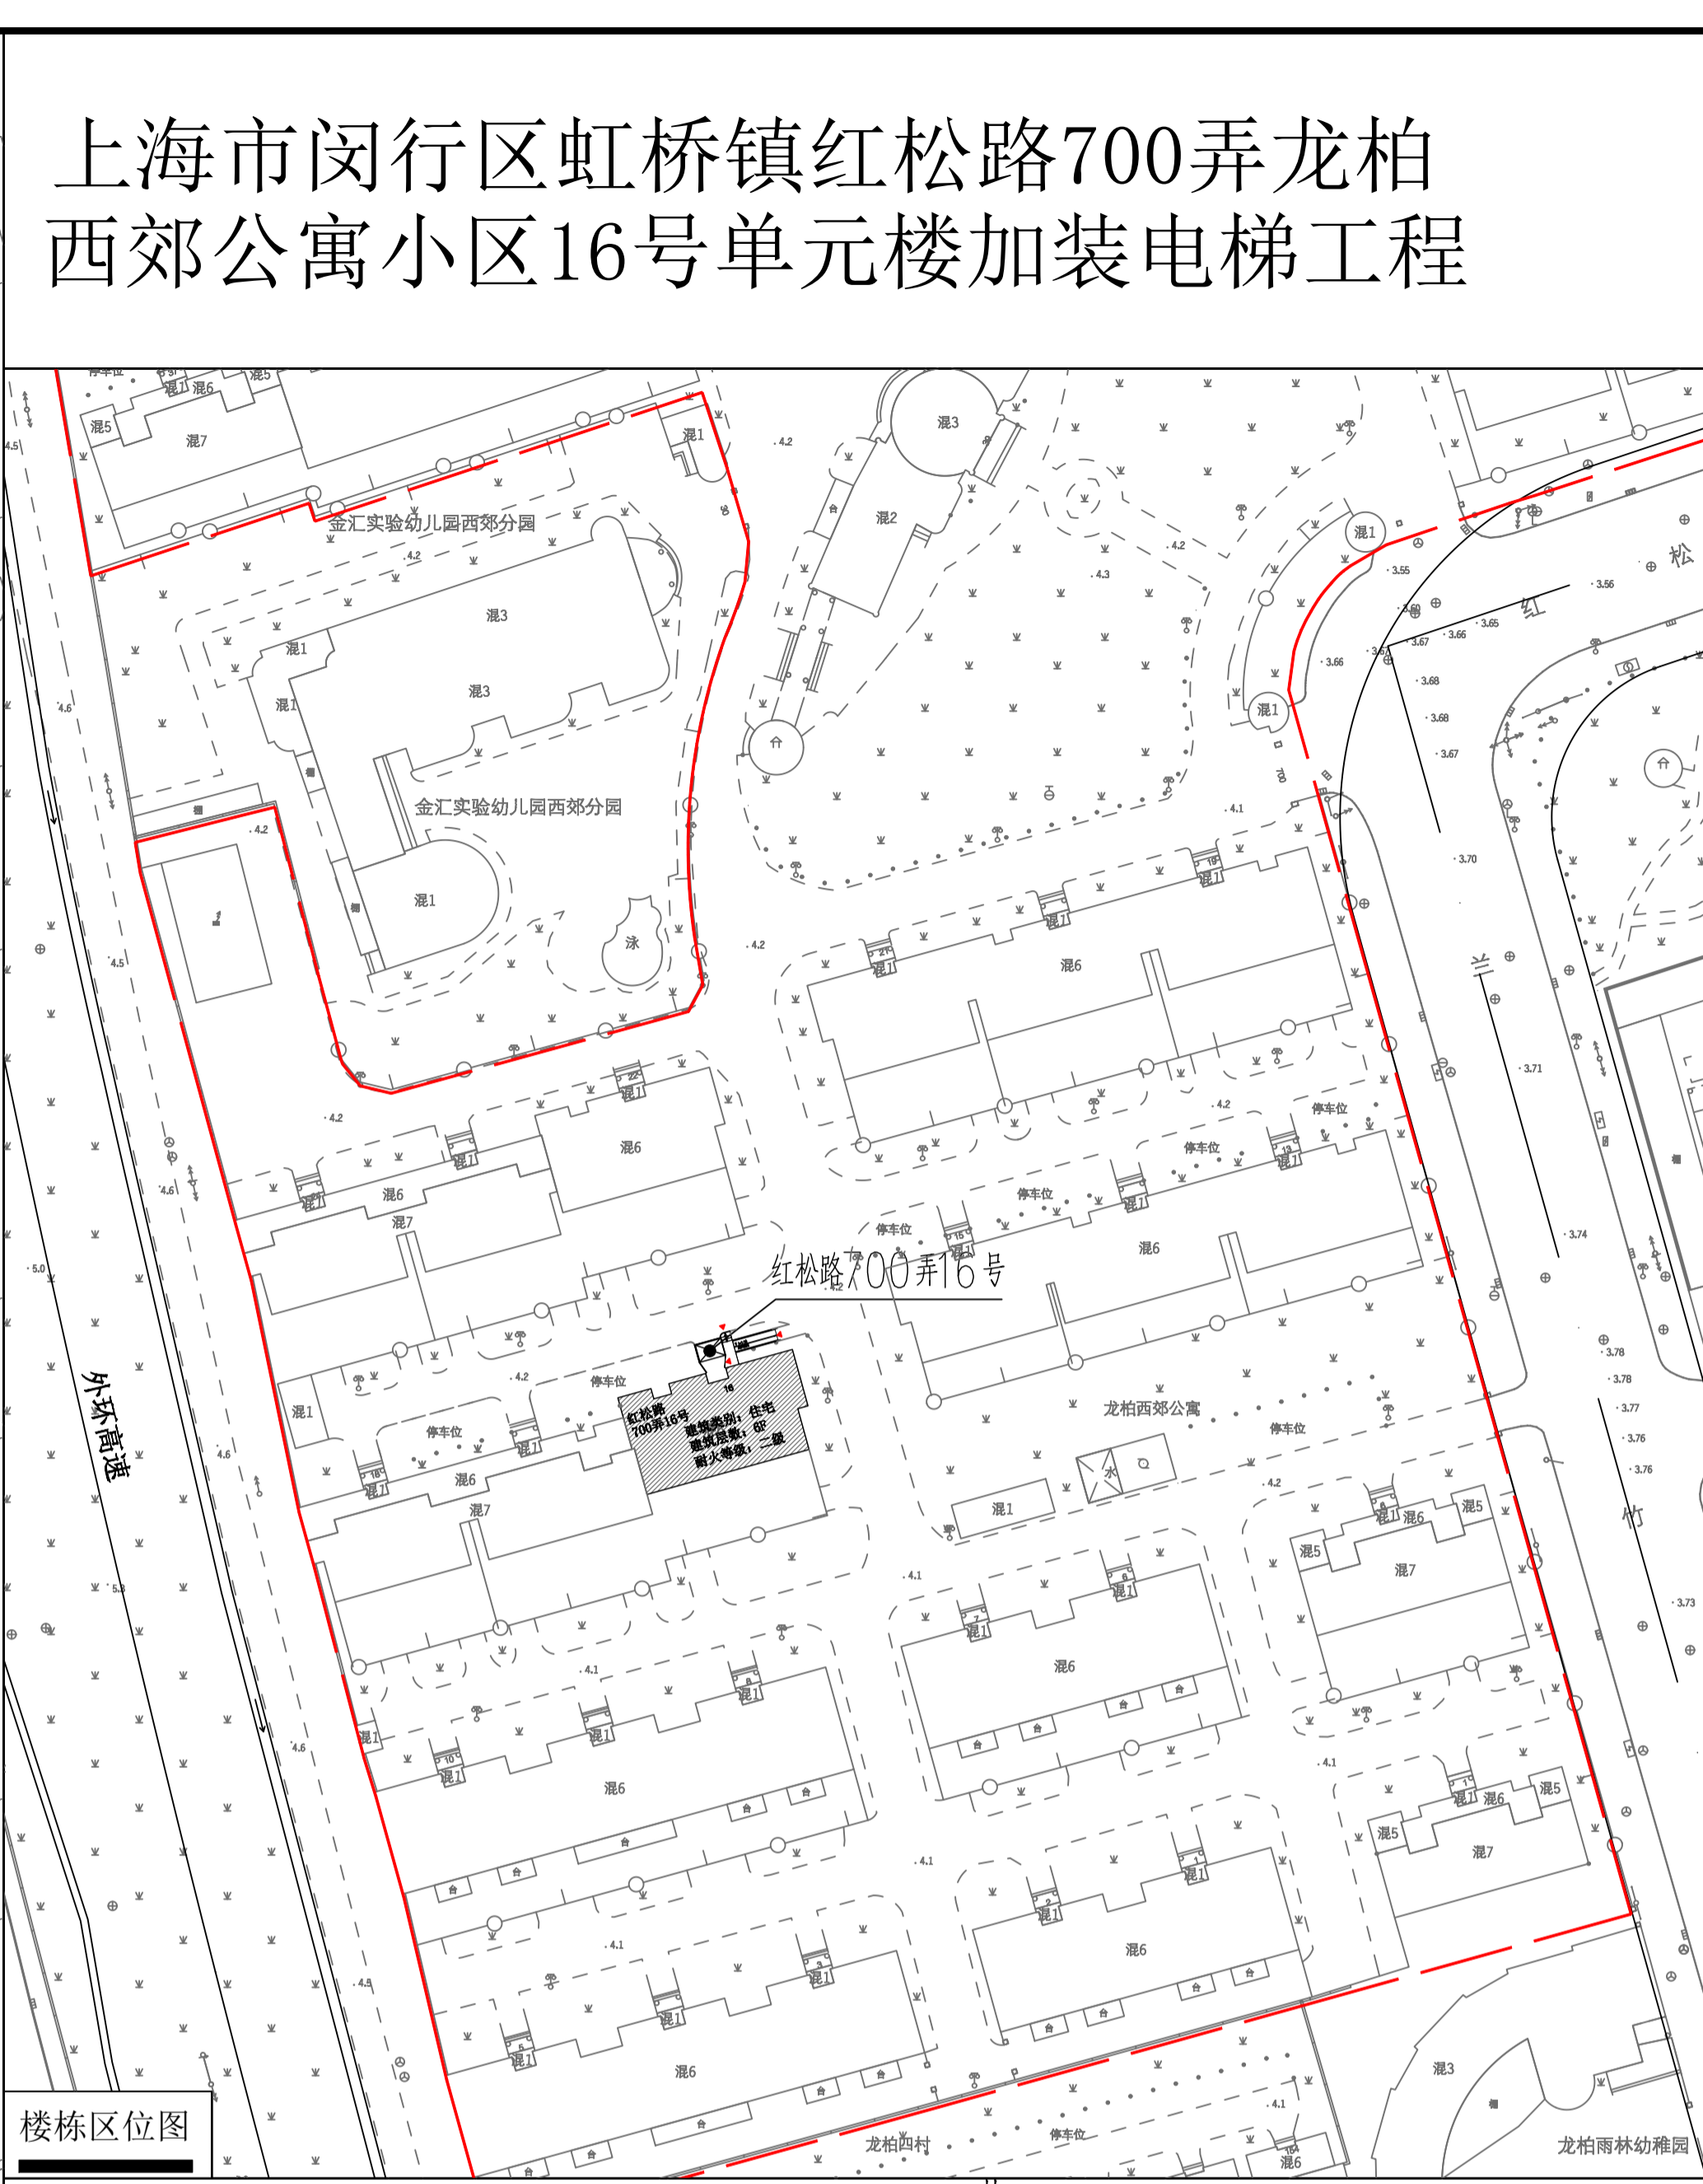

楼栋区位图

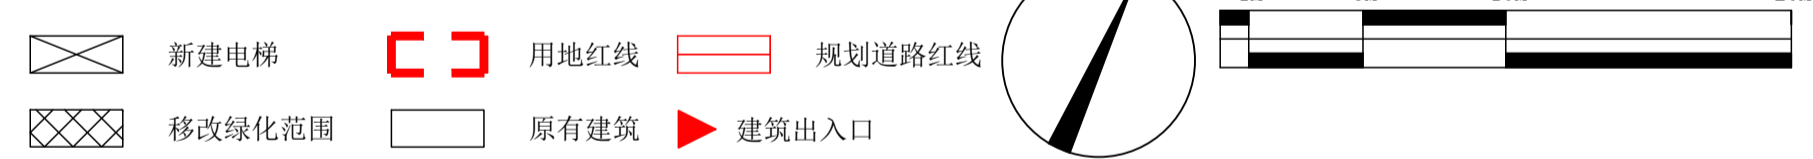

【说明】(共 2 页)
1. 本图版权归上海创霖建筑设计有限公司所有, 未经许可不得复制或传播。
2. 条文、图例、详图、节点、剖面等不得作为施工依据。
3. 本图如需修改, 须经原设计单位同意, 并由原设计单位出具变更单。
4. 施工过程中如有任何变更, 须经原设计单位同意, 并由原设计单位出具变更单。
5. 本图仅供参考, 不作为法律依据。

TDI
TOTAL DESIGN INTERNATIONAL(SHANGHAI)
上海创霖建筑设计有限公司
TDI ARCHITECTURAL DESIGN & URBAN PLANNING CO.,LTD
工程证书编号:
(ARCHITECTURAL DESIGN GRADE A: A131004565 (甲级))
规划证书编号:
(URBAN PLANNING GRADE A: A3P) 城规编第 161368(甲级)
风景园林证书编号:
(LANDSCAPE DESIGN GRADE B: A231004562 (乙级))

版号	日期	描述

版号	日期	描述

业主	上海市闵行区龙柏西郊公寓业主委员会第五届
项目名称	上海市闵行区虹桥镇红松路700弄龙柏西郊公寓小区16号单元楼加装电梯工程
工程名称	上海市闵行区虹桥镇红松路700弄龙柏西郊公寓小区16号单元楼加装电梯工程
图名	总平面图

项目负责人	任坚	陆发定
专业负责人	任坚	陆发定
审定	任坚	陆发定
审核	任坚	陆发定
校对	高风祥	陆发定
设计	陆发定	陆发定
绘图	陆发定	陆发定
工程编号	QLSJ2026-D0025	
图号	方案-01	
比例	1:100	日期 20260605

建设单位名称: 上海市闵行区龙柏西郊公寓业主委员会第五届
建筑项目地址: 闵行区虹桥镇红松路700弄龙柏西郊公寓小区16号
建筑层数: 5层

本次新增电梯项目经济指标

增设电梯面积	62.16平方米	备注
增设电梯占地面积	10.56平方米	
增设电梯高度	18.42米	
原建筑楼层数	6层	
电梯停靠层数	5层	错层入户
电梯额定载重量	630公斤	
电梯乘坐人数	8人	

注:
1. 图中标注尺寸单位均以米记。
2. 本次公示仅针对加梯电梯部分, 其余如涉及道路、绿化、车位改造等内容, 将另行组织安排。
3. 本次新增电梯需占用局部绿化, 详见总平面图。

