



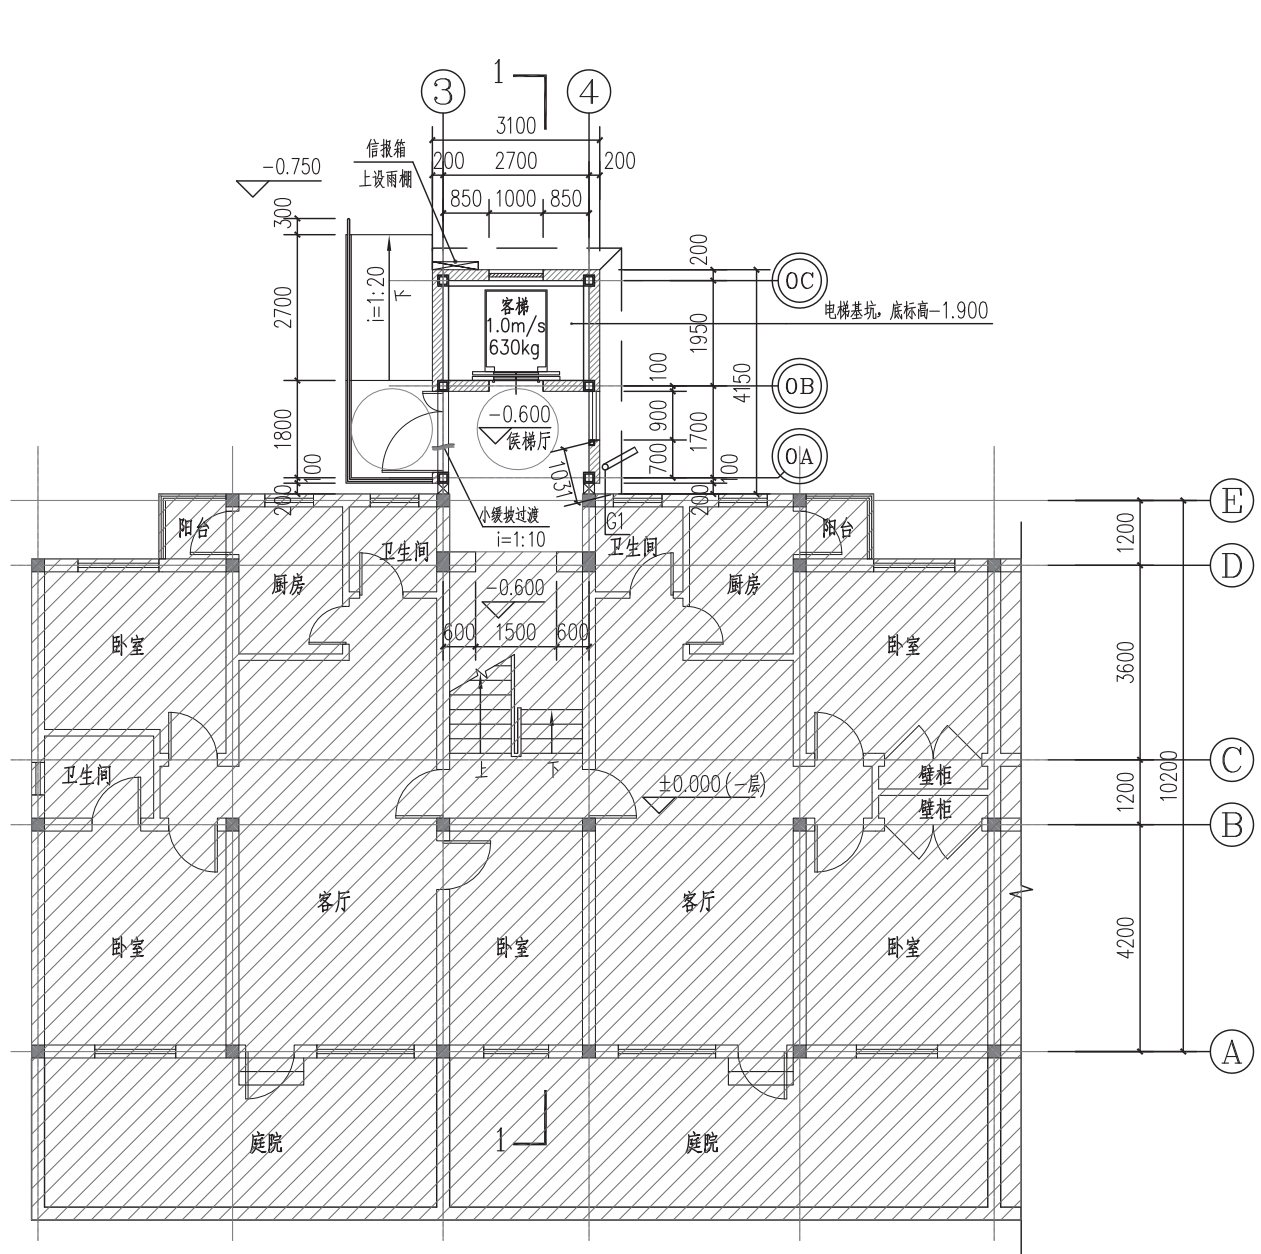


3区3号电梯一层平面图

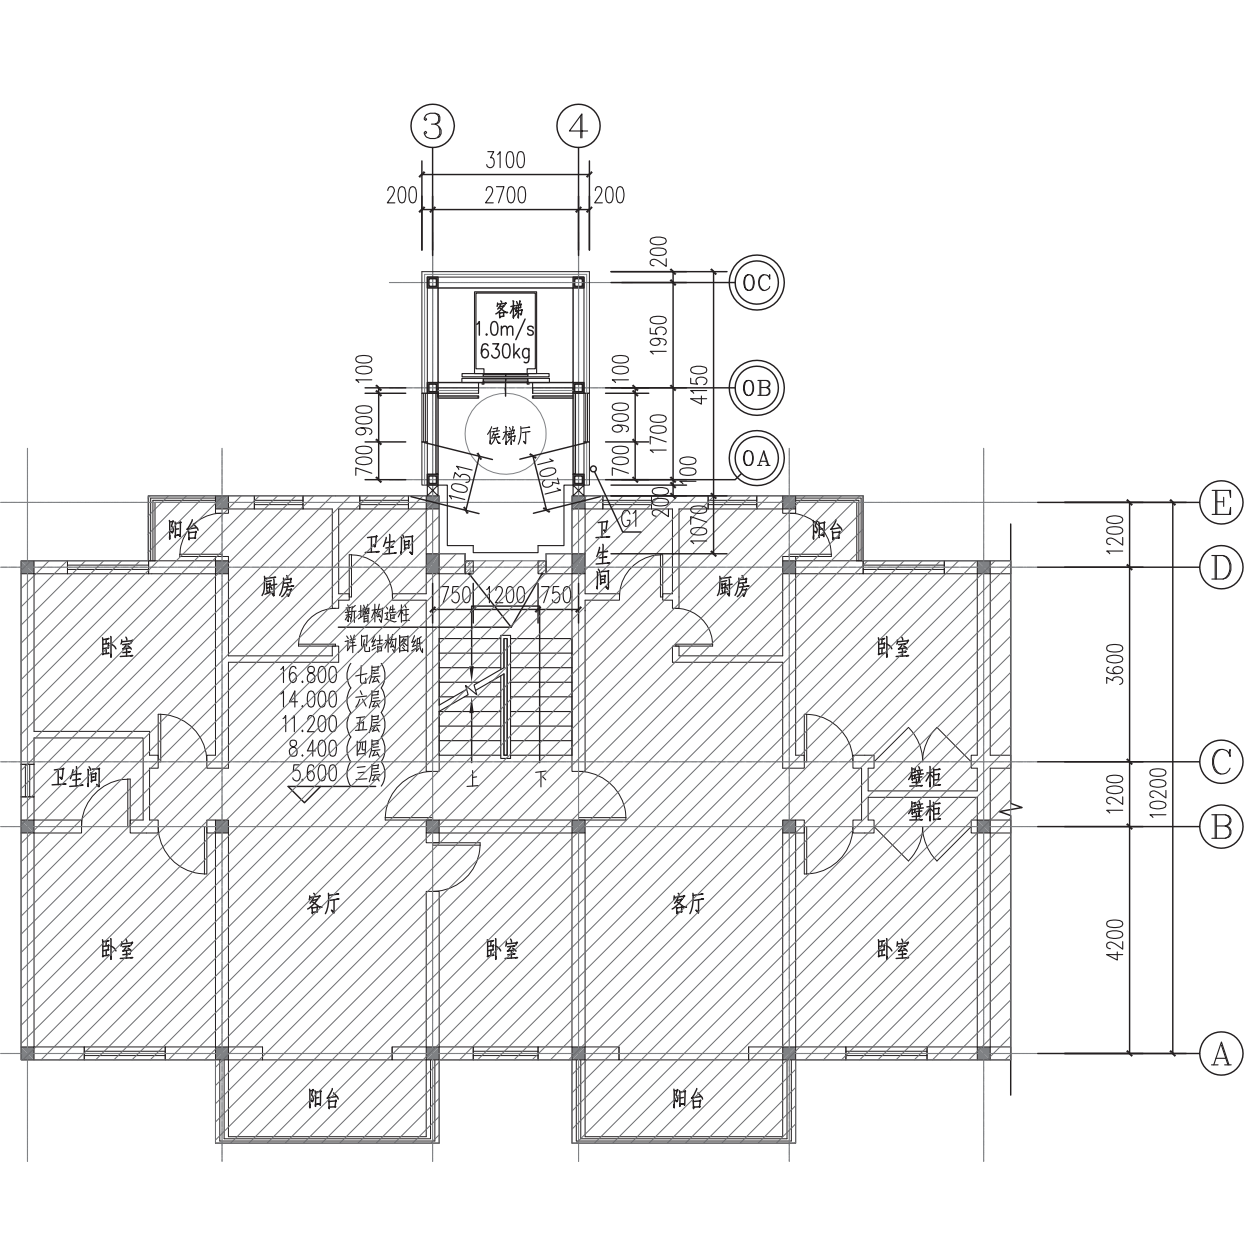


3区3号电梯二至六层平面图




3区3号电梯北立面图

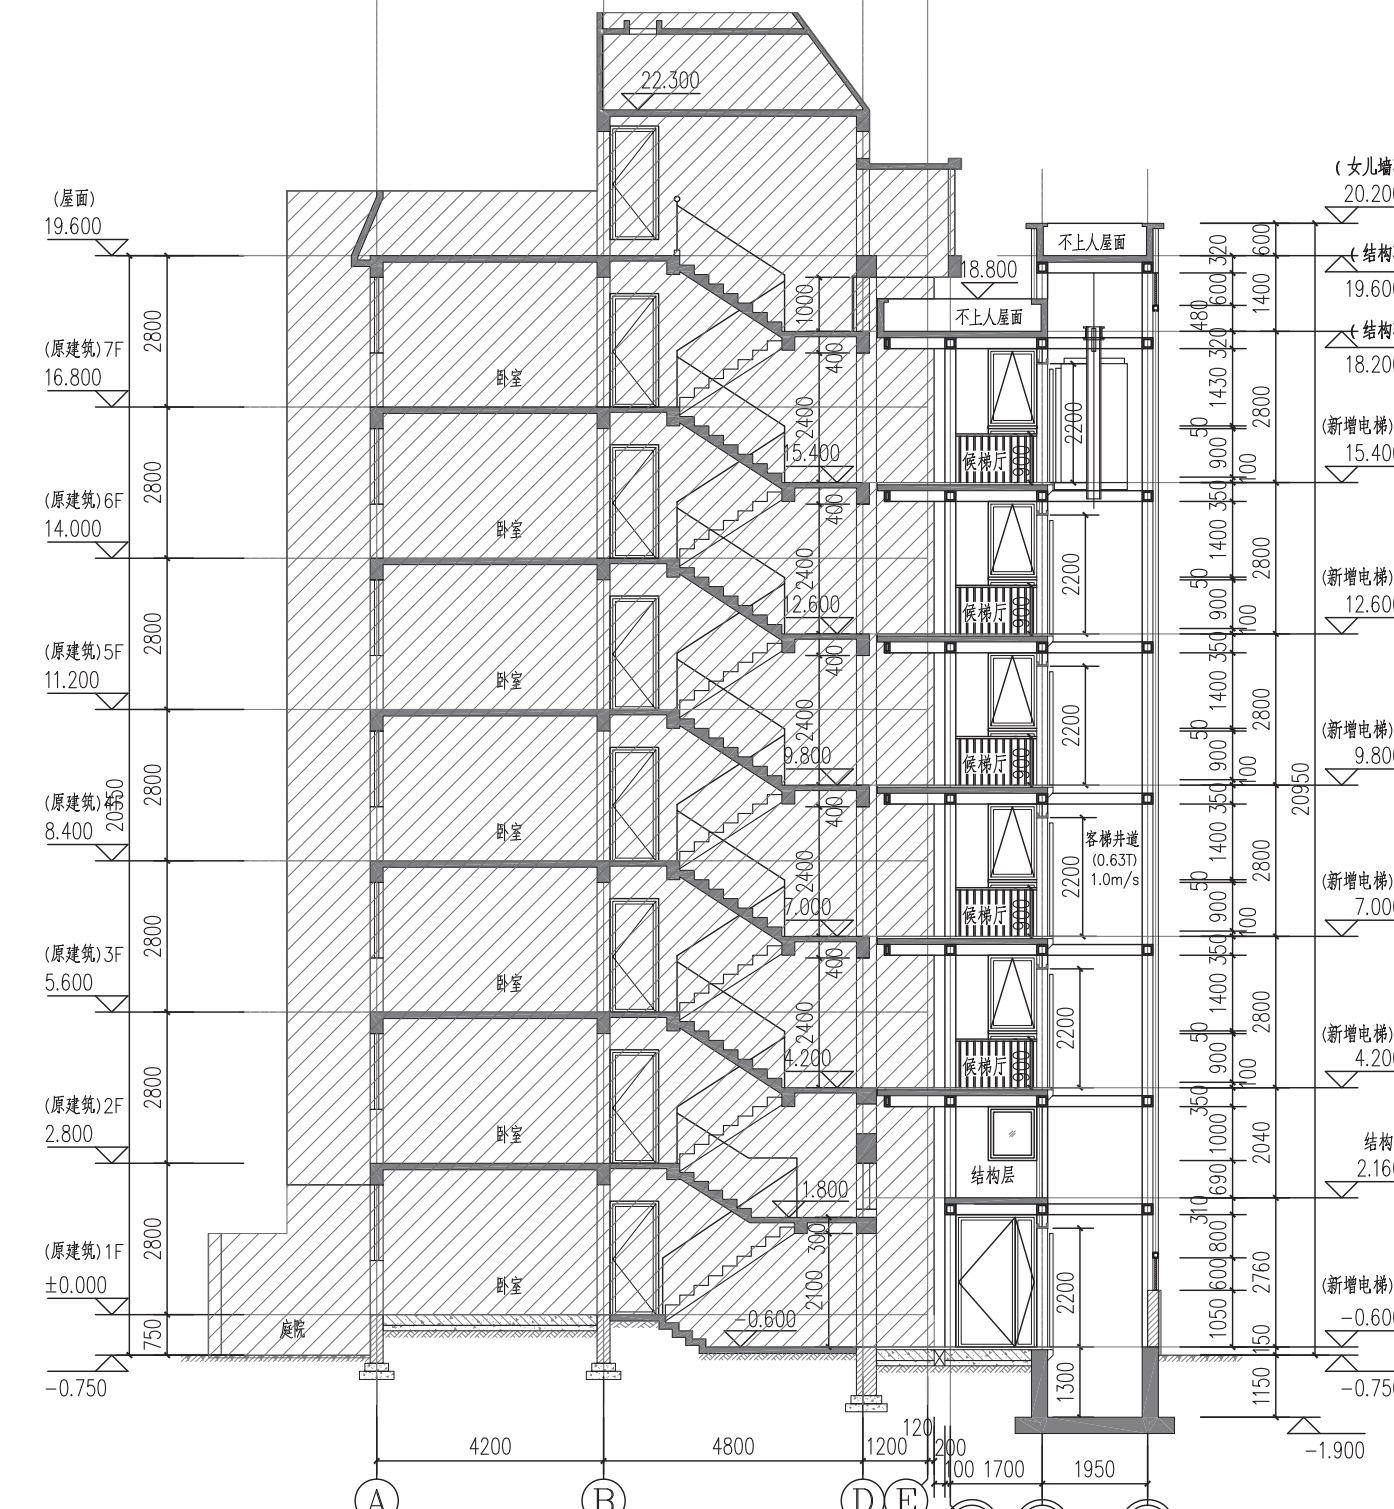

3区3号1-1剖面图

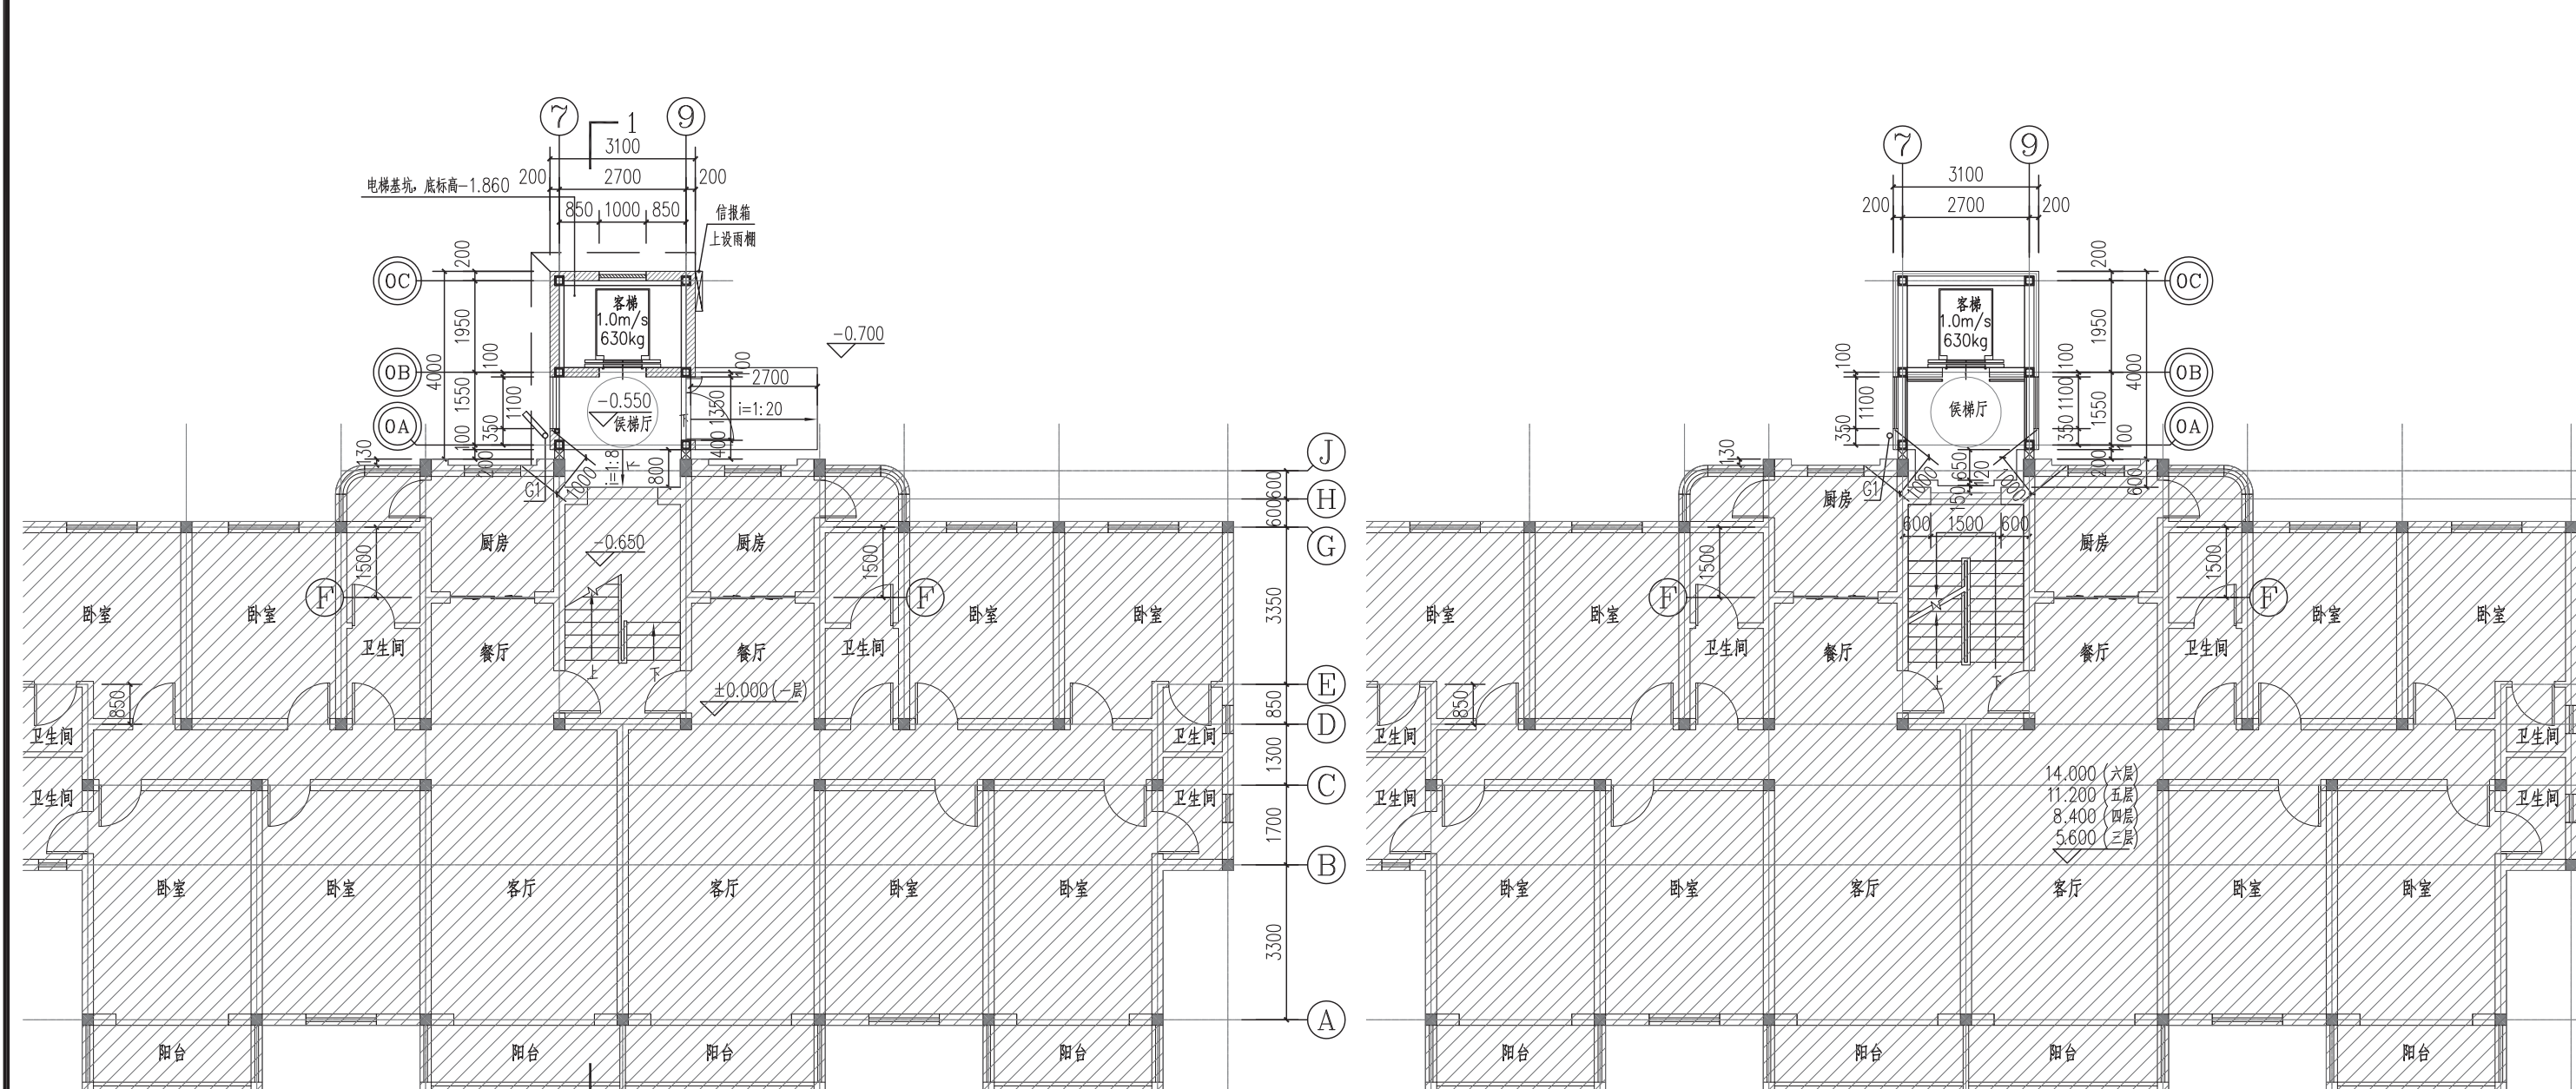


16区8号电梯一层平面图

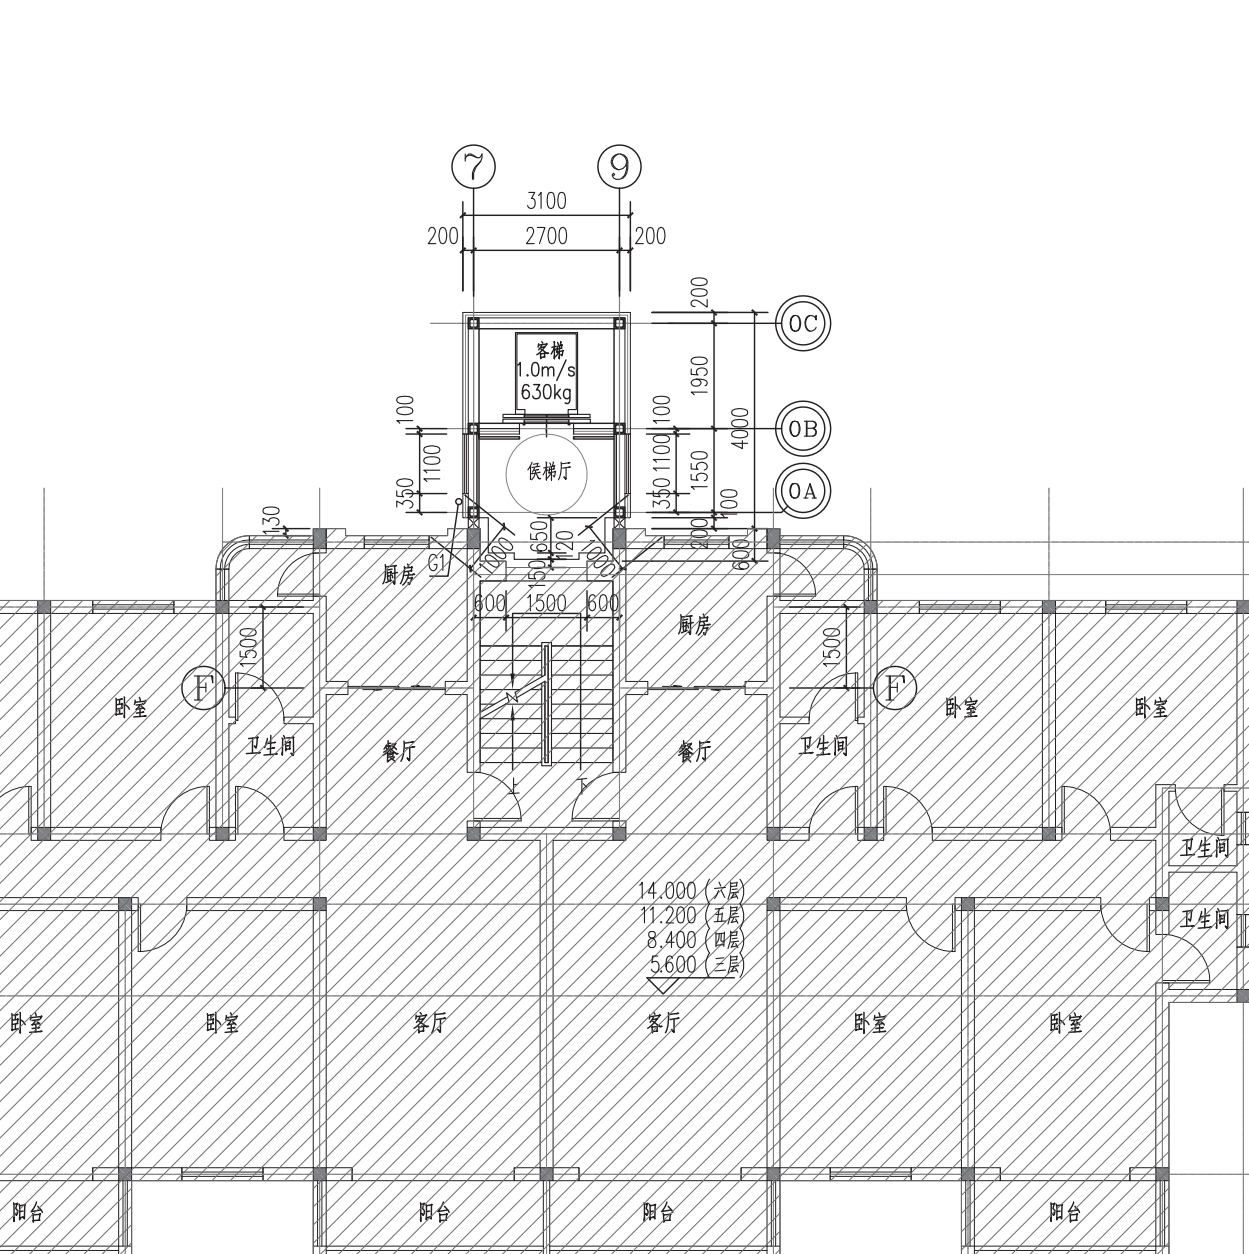

16区8号电梯二至五层平面图



16区8号电梯北立面图

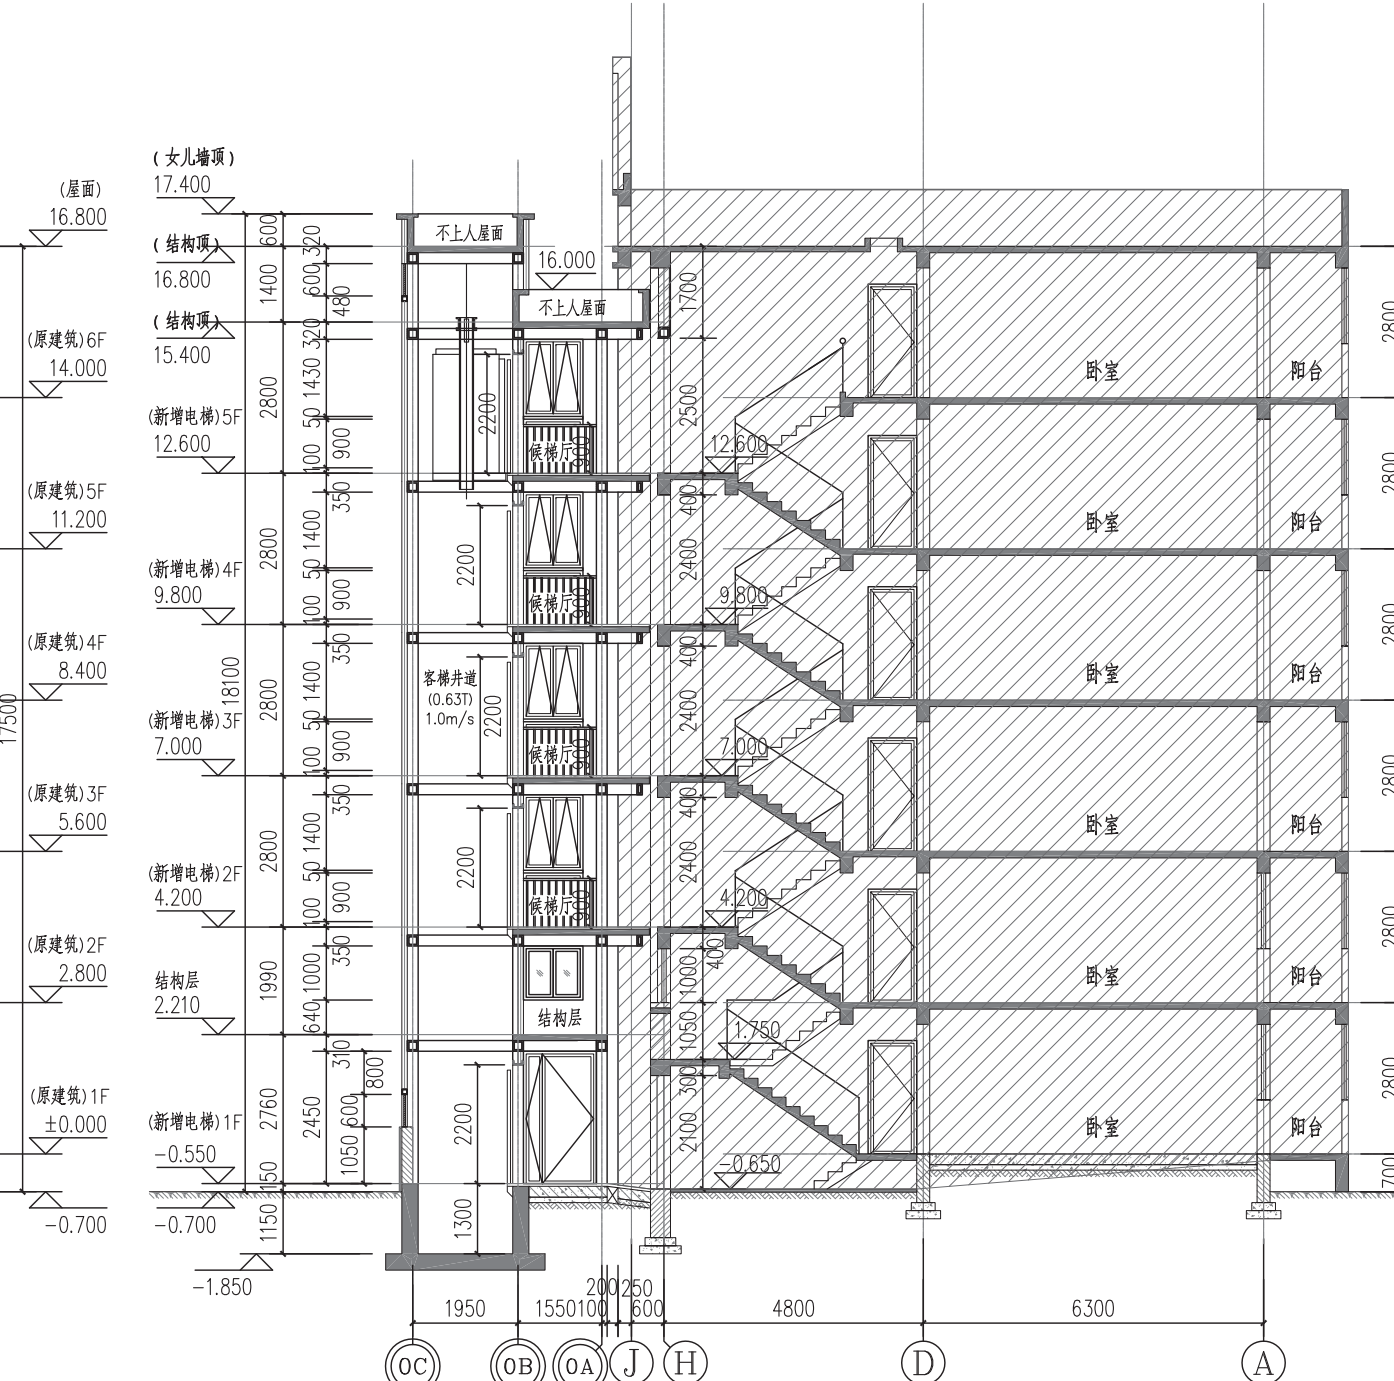

16区8号1-1剖面图

上海市闵行区七宝镇漕宝路1555弄大上海国际花园
3区3号、16区8号单元楼加装电梯工程方案公示图



建设单位名称: 上海市闵行区大上海国际花园业主委员会(第四届)
建设项目地址: 闵行区七宝镇漕宝路1555弄大上海国际花园3区3号
闵行区七宝镇漕宝路1555弄大上海国际花园16区8号

本次新增电梯项目经济指标表

	3区3号	16区8号	备注
增设电梯面积	93.95m ²	70.12m ²	
增设电梯占地面积	15.50m ²	13.88m ²	
增设电梯高度	20.95m	18.10m	室外地坪至电梯女儿墙高度
原建筑楼层数	7	6	
电梯停靠层数	6	5	
电梯吨位	630公斤	630公斤	
电梯乘坐人数	8人	8人	

图例: 原有建筑 新建电梯 宗地范围
 3区3号、16区8号单元楼 新增电梯建筑出入口

注: 1、图中标注尺寸单位均以米计。
2、16区8号单元加装电梯占用部分小区道路。
3、本次公示仅针对加装电梯部分,其余如涉及道路、绿化、车位改造等内容,将另行组织实施。

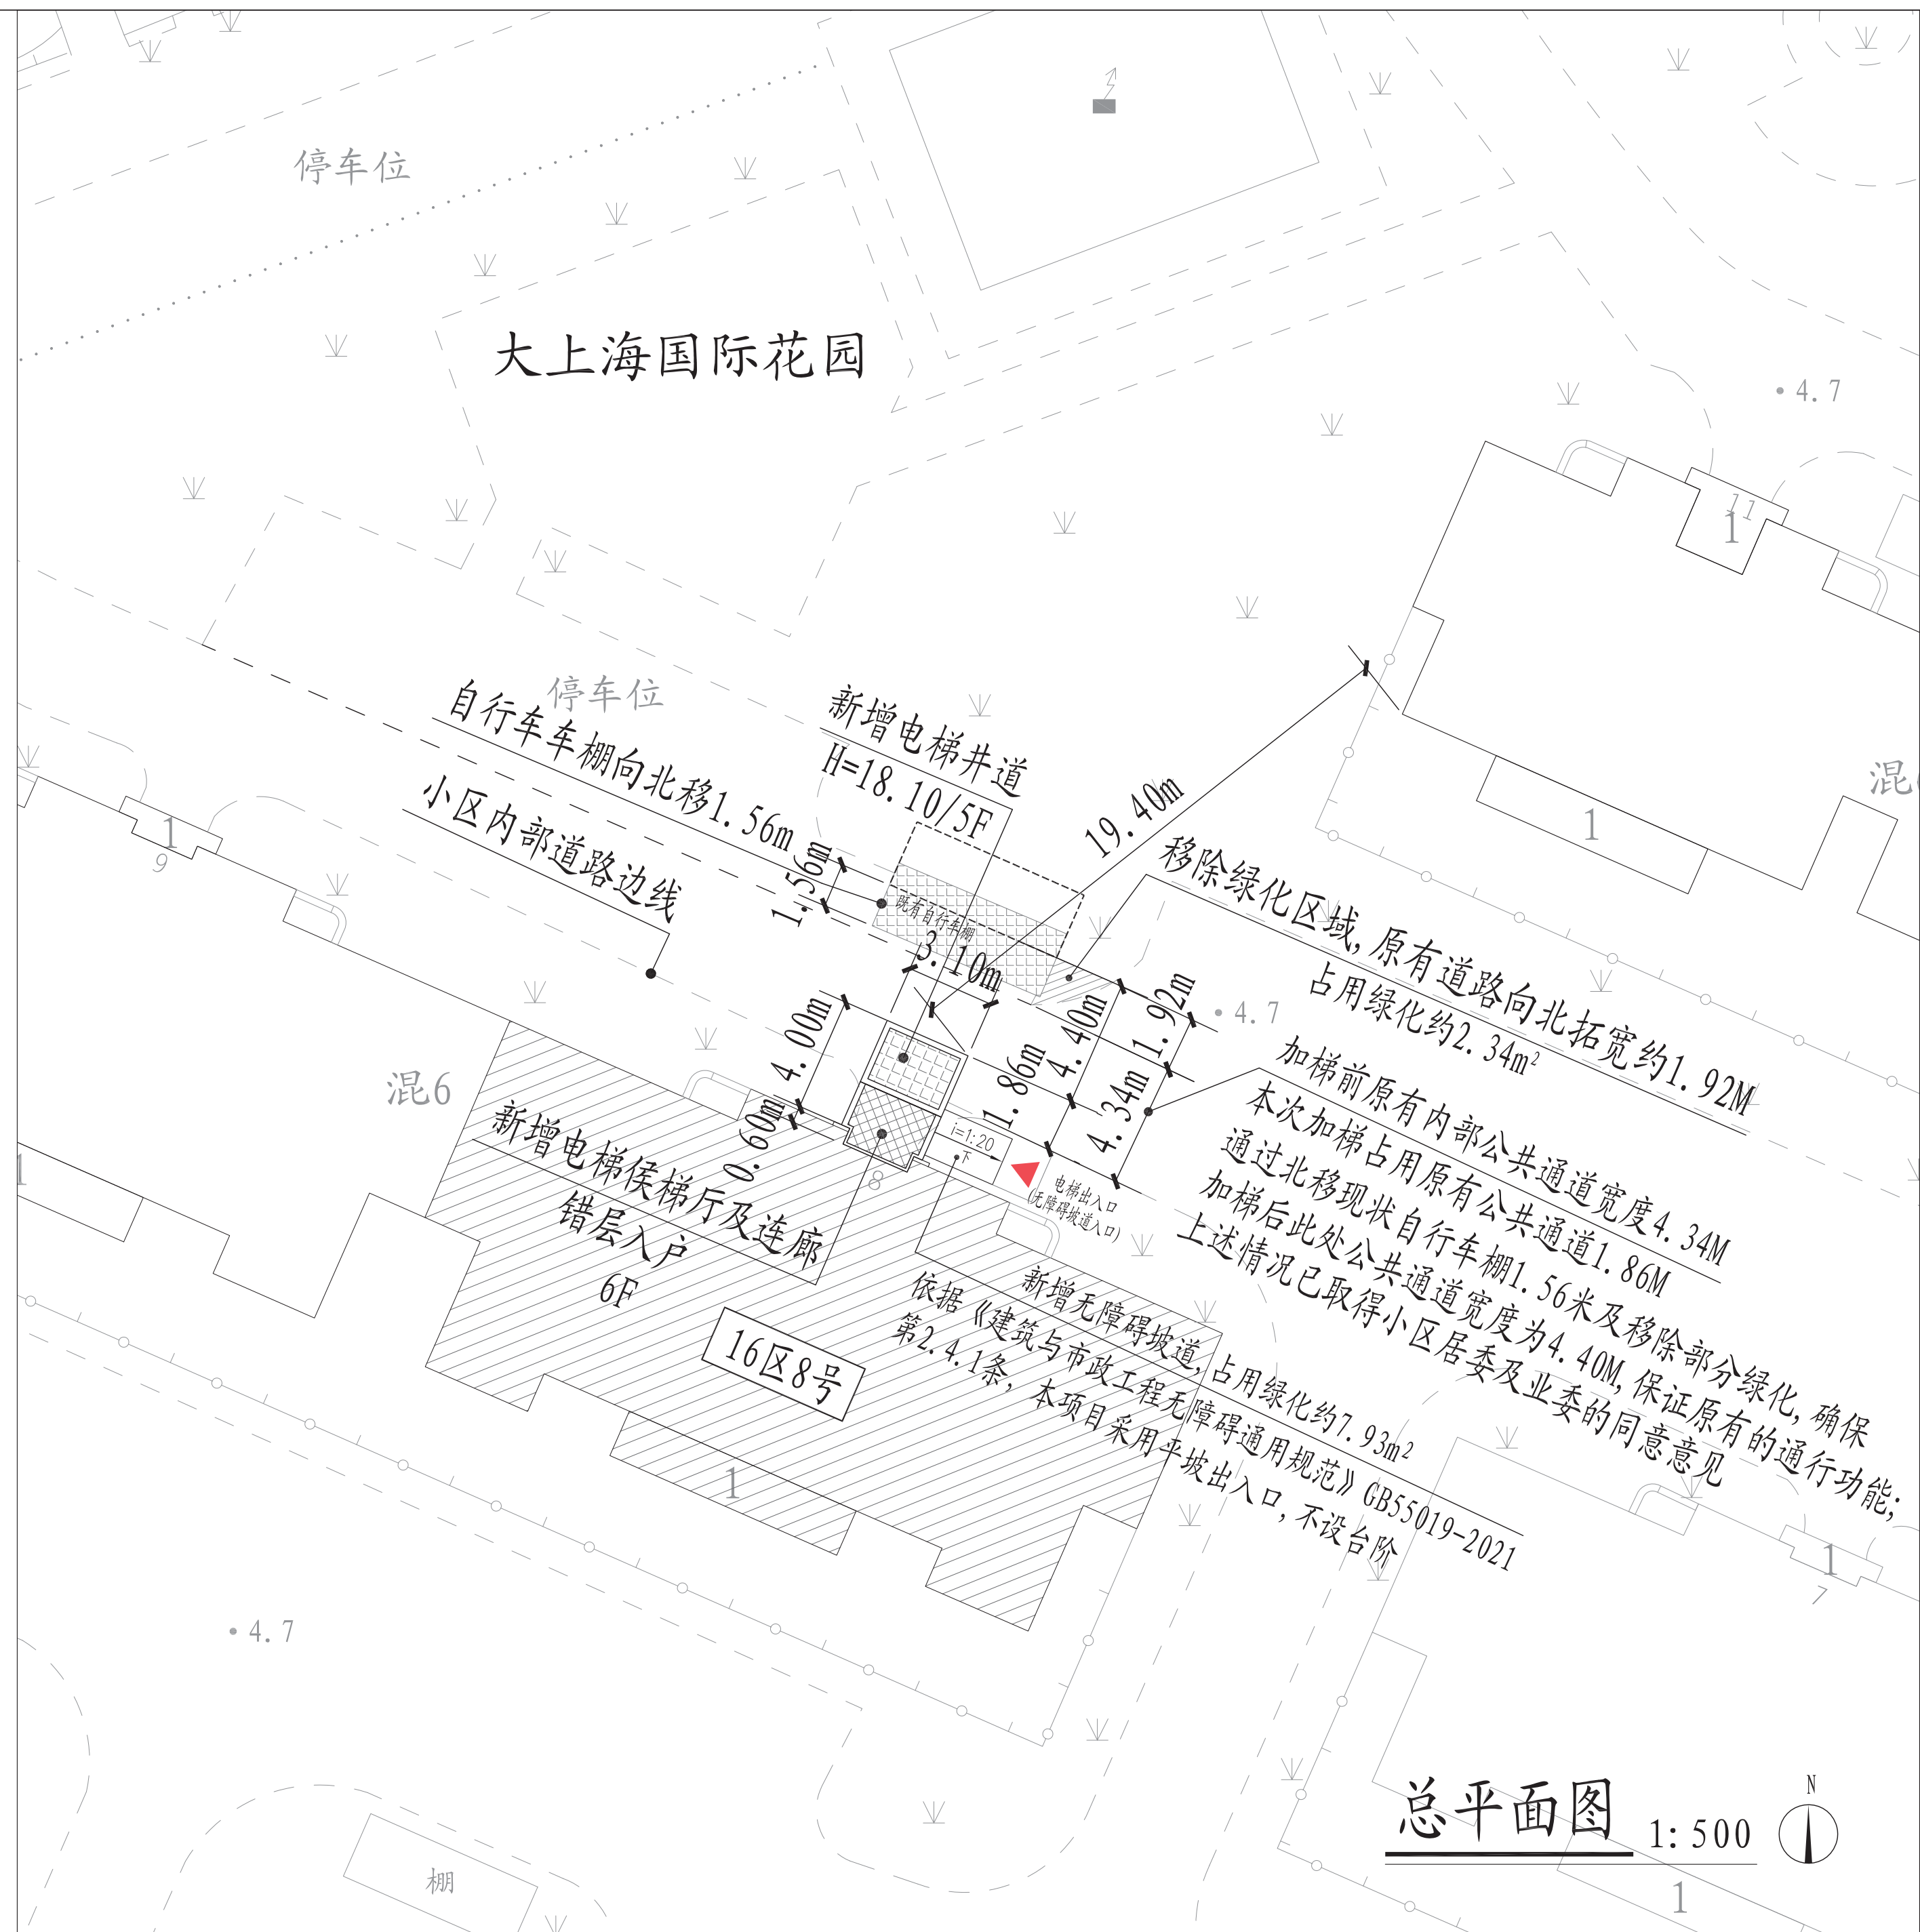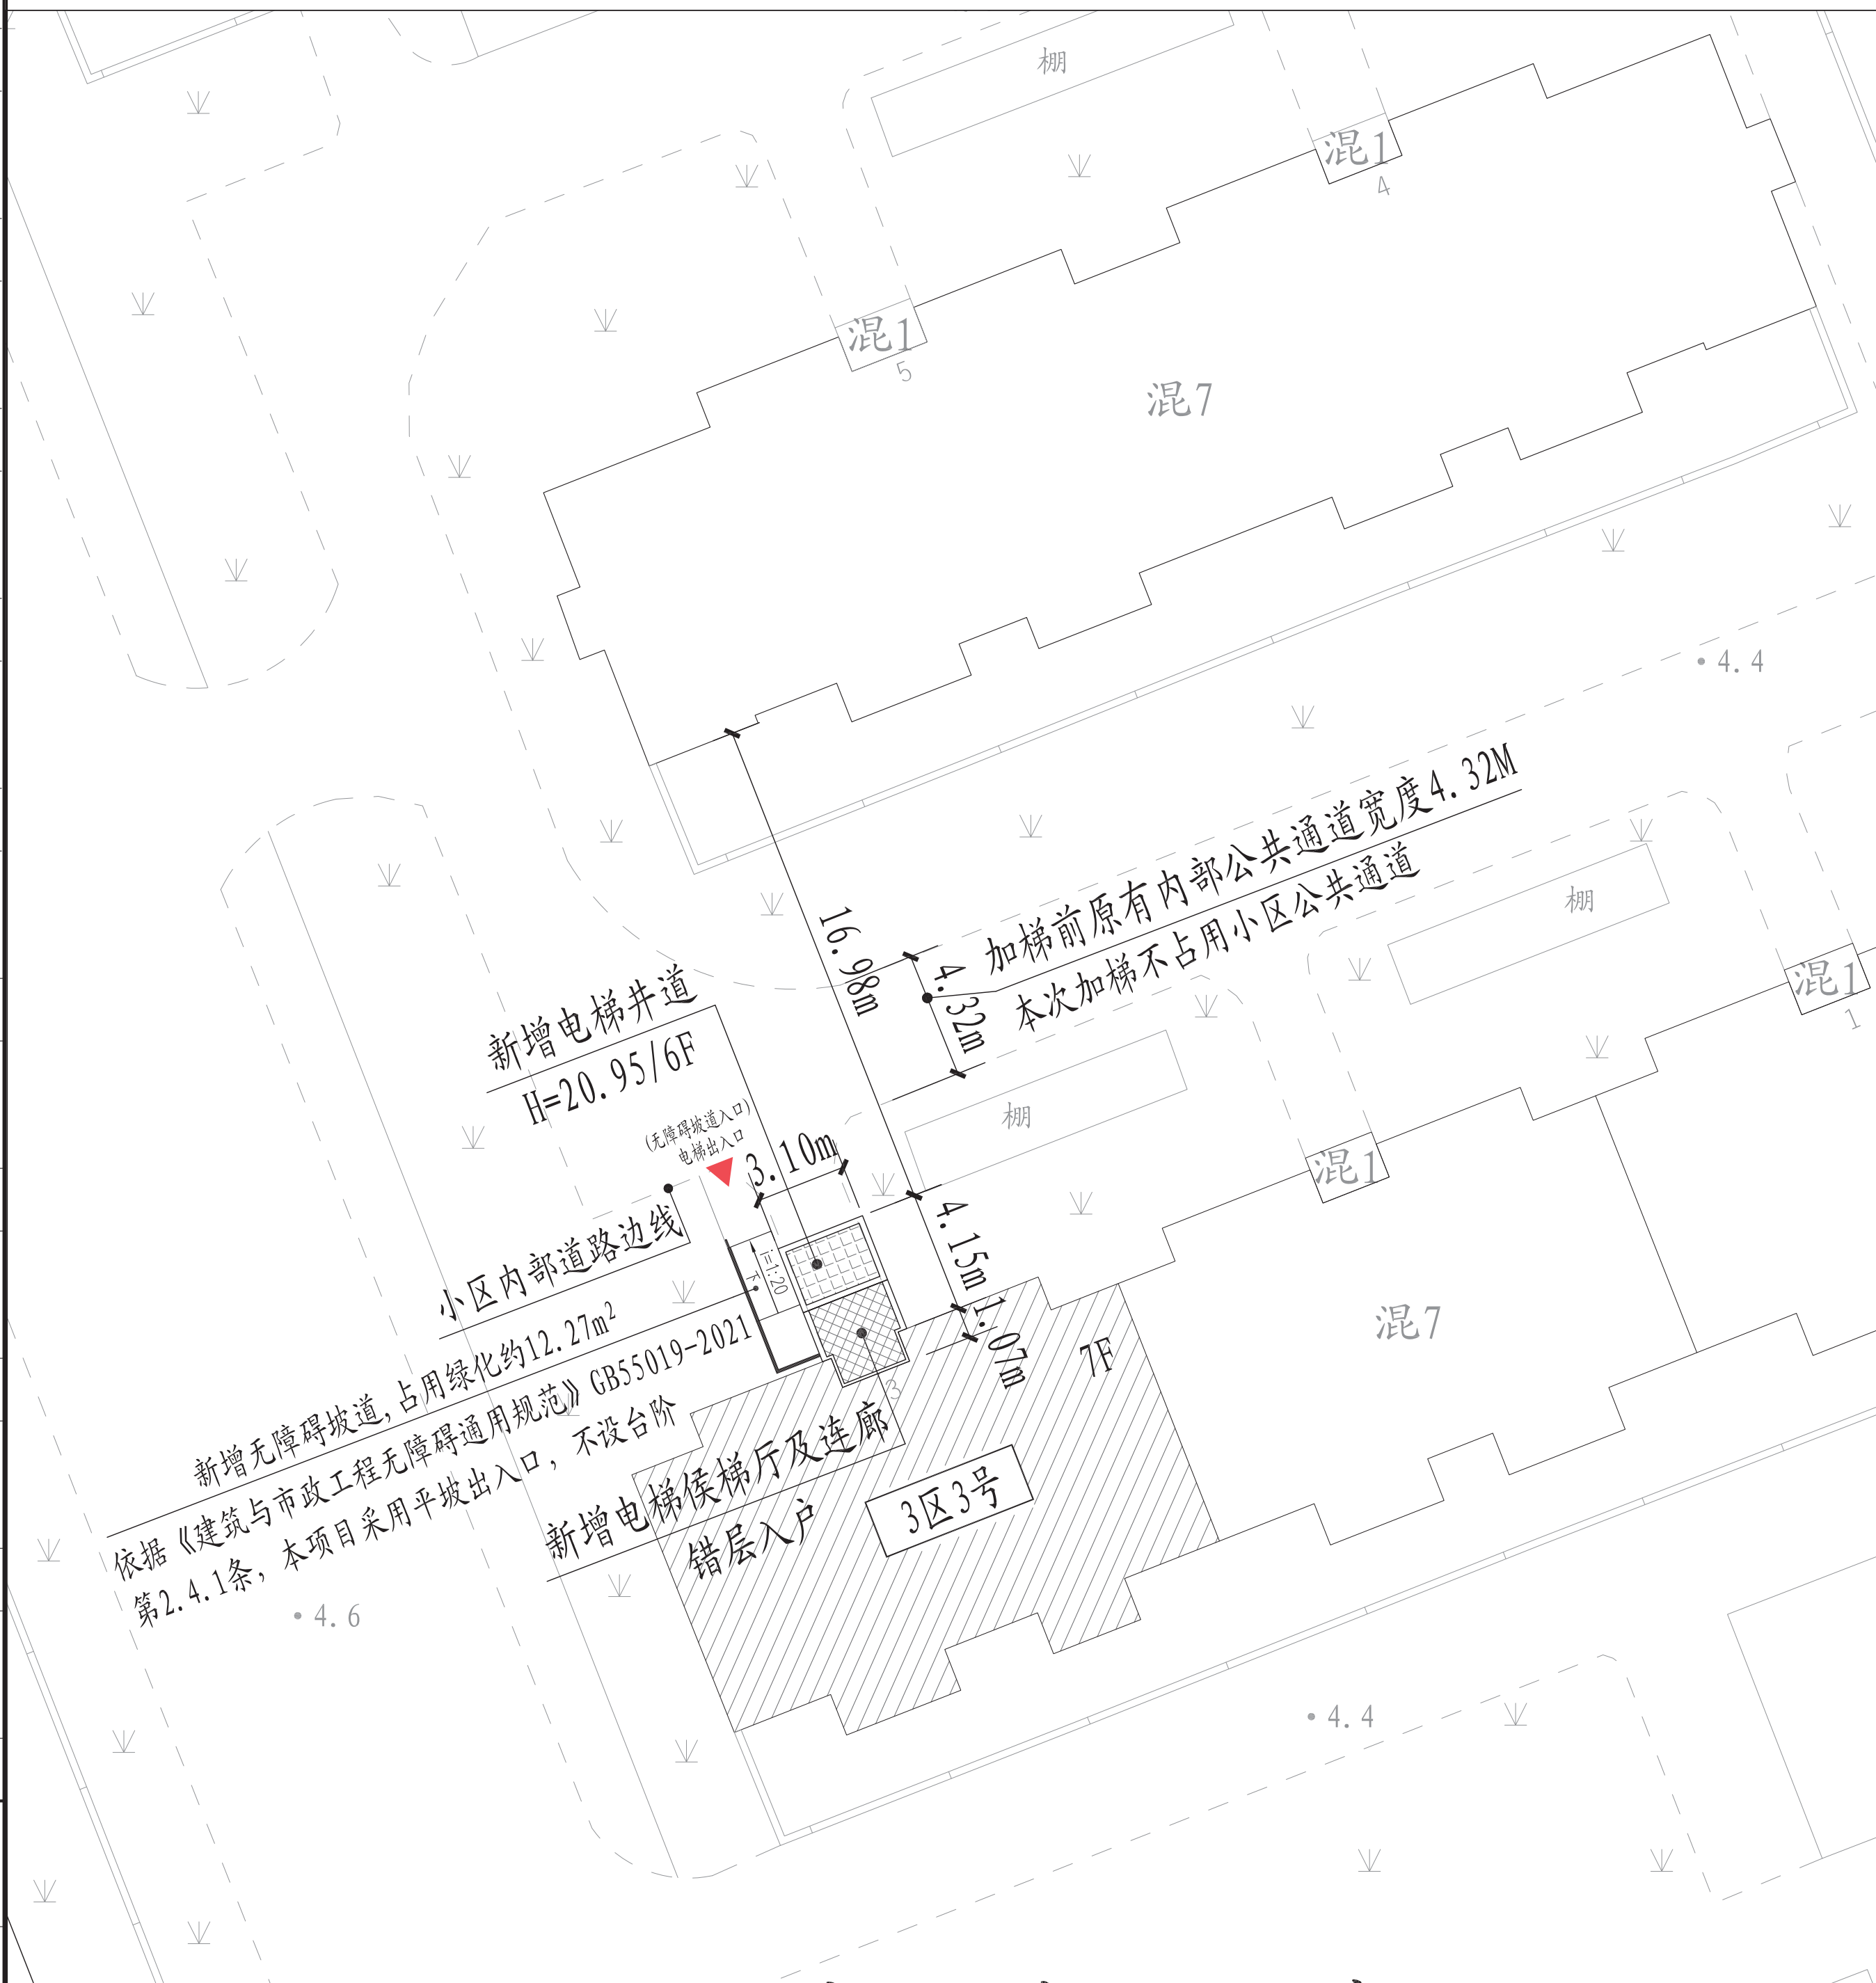

HDSJ

SHANGHAI HONGYUAN JIANZHU DESIGN CO., LTD.

上海华恒建筑设计有限公司

建筑工程专业之章(编号: A231012852)

合作设计单位: JIANZHU DESIGN WITH

建设单位: CLIENT

建设单位: CLIENT

上海市闵行区大上海国际花园业主委员会(第四届)

工程名称: PROJECT NAME

上海市闵行区七宝镇漕宝路1555弄大上海国际花园

3区3号、16区8号单元楼加装电梯工程

图名: DRAWING TITLE

方案公示图

备注: NOTE

出图章: STAMP FOR ISSUE

工程设计出图专用章(电子)

资质证书号: A231012852

有效期至: 2026年12月12日

注册工程师专用章:

REGISTERED ENGINEER'S REGISTERED STAMP

中华人民共和国二级注册建筑师

姓名: 孙劭锋

注册号: 3101285-0011

有效期至: 2028年07月

设计号: Design No.

审核人: AUTHORIZED BY

审核人: 孙劭锋 孙劭锋

设计负责人: PROJECT DESIGNER

设计负责人: 孙劭锋 孙劭锋

专业负责人: DISCIPLINE RESPONSIBLE BY

专业负责人: 孙劭锋 孙劭锋

校对人: CHECKED BY

校对人: 刘勇 刘勇

设计人: DESIGNED BY

设计人: 孙劭锋 孙劭锋

专业: DISCIPLINE

建筑

图号: DRAWING NO.

建方-00

阶段: STATUS

方案

比例: SCALE

1:250

日期: DATE

2026.09

文件名: FILE NAME