
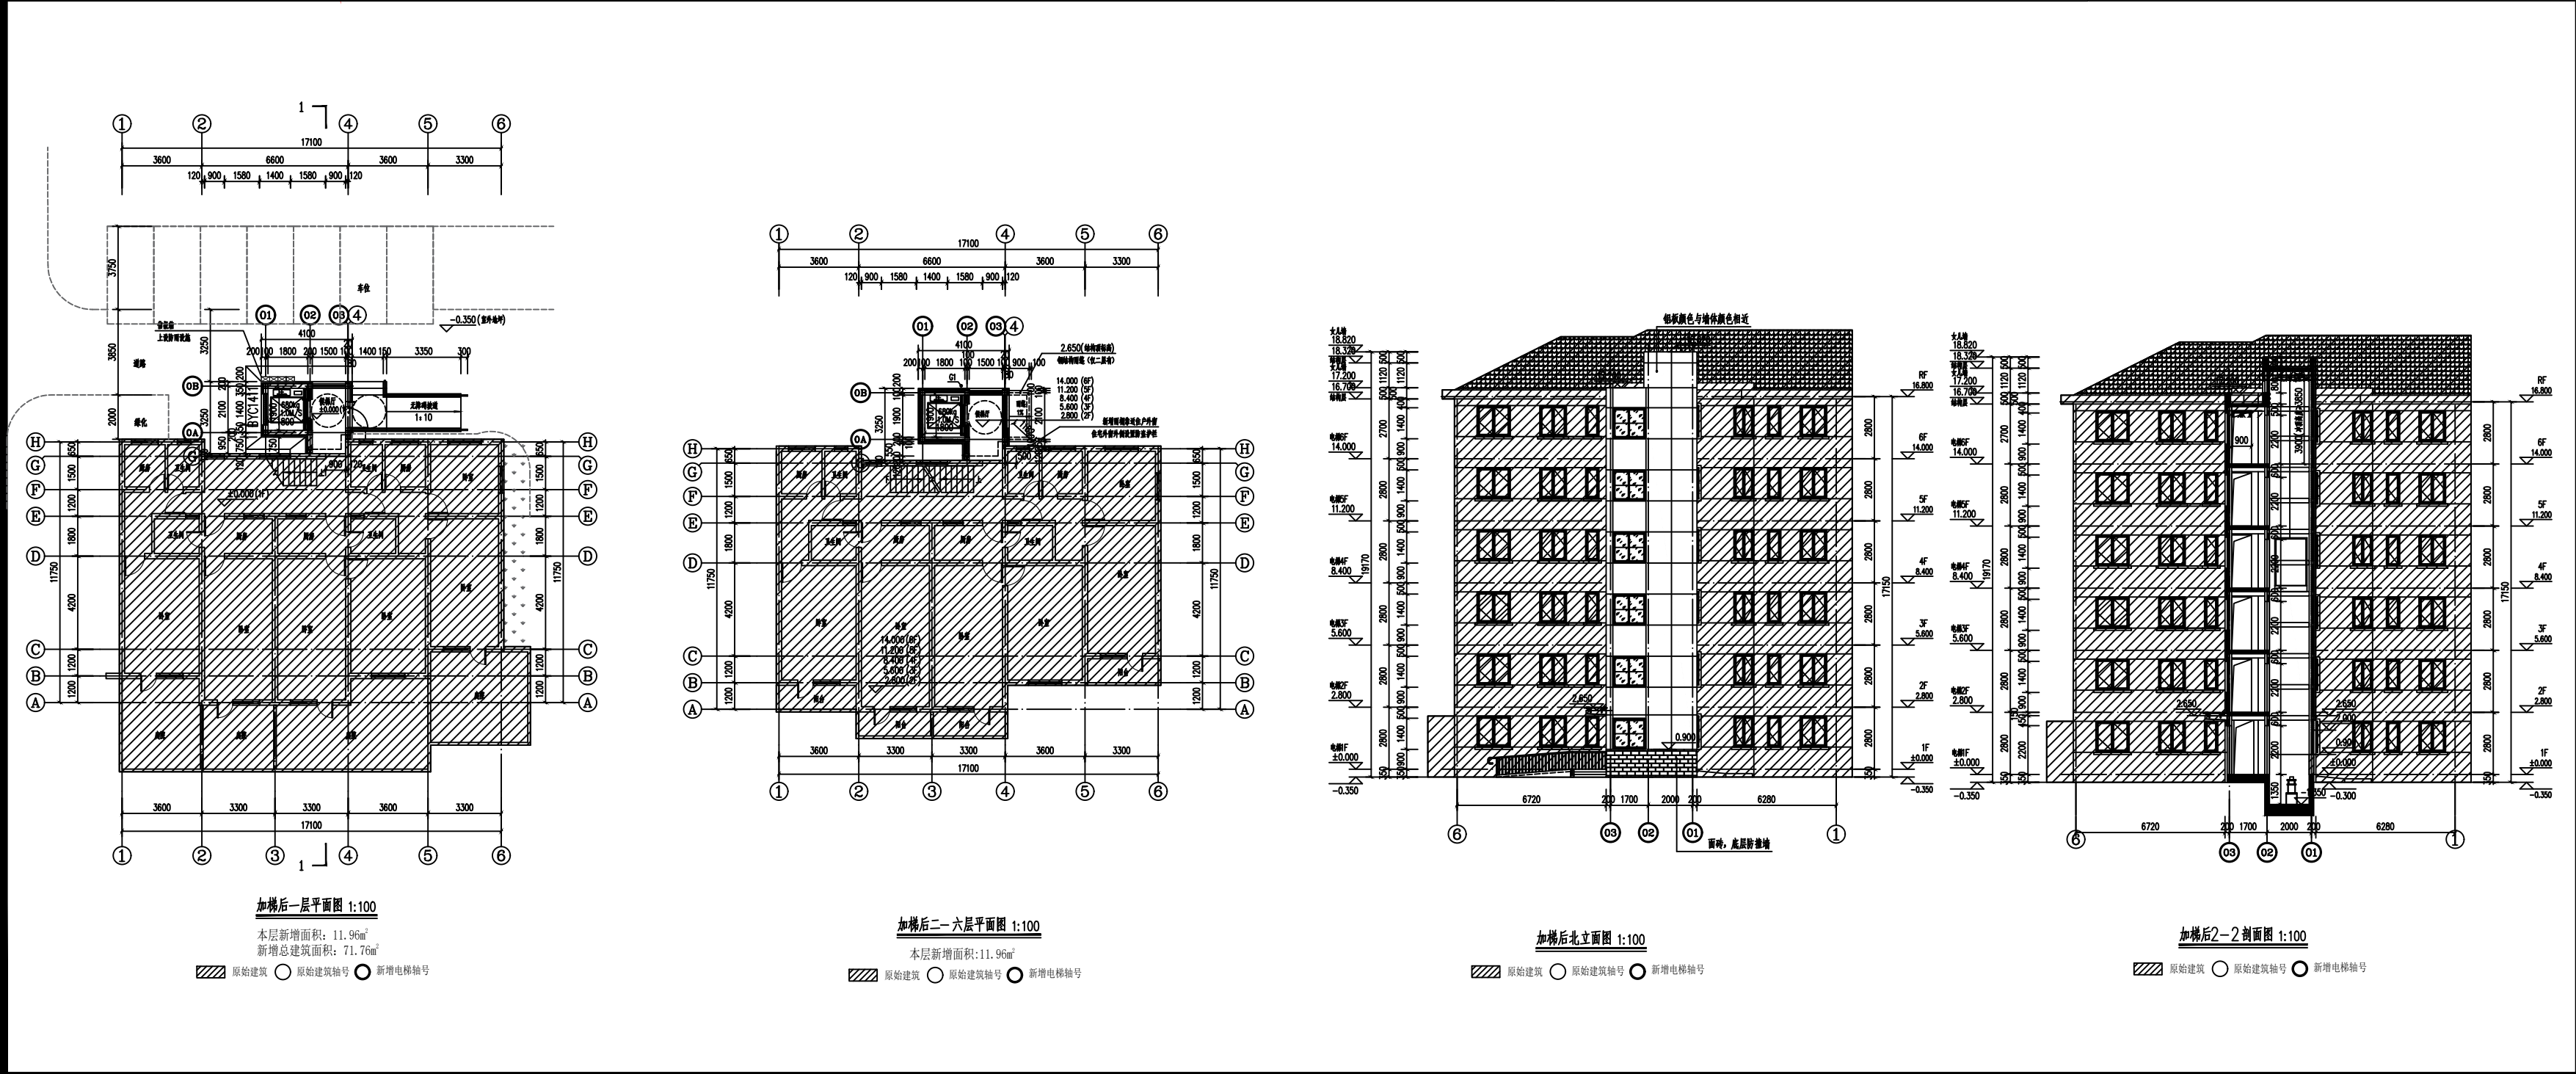


日期		姓名		专业	
		姓名		电气	
		姓名		暖通	
		姓名		动力	
		姓名		给排水	
		姓名		结构	
		姓名		建筑	
		姓名		会签	

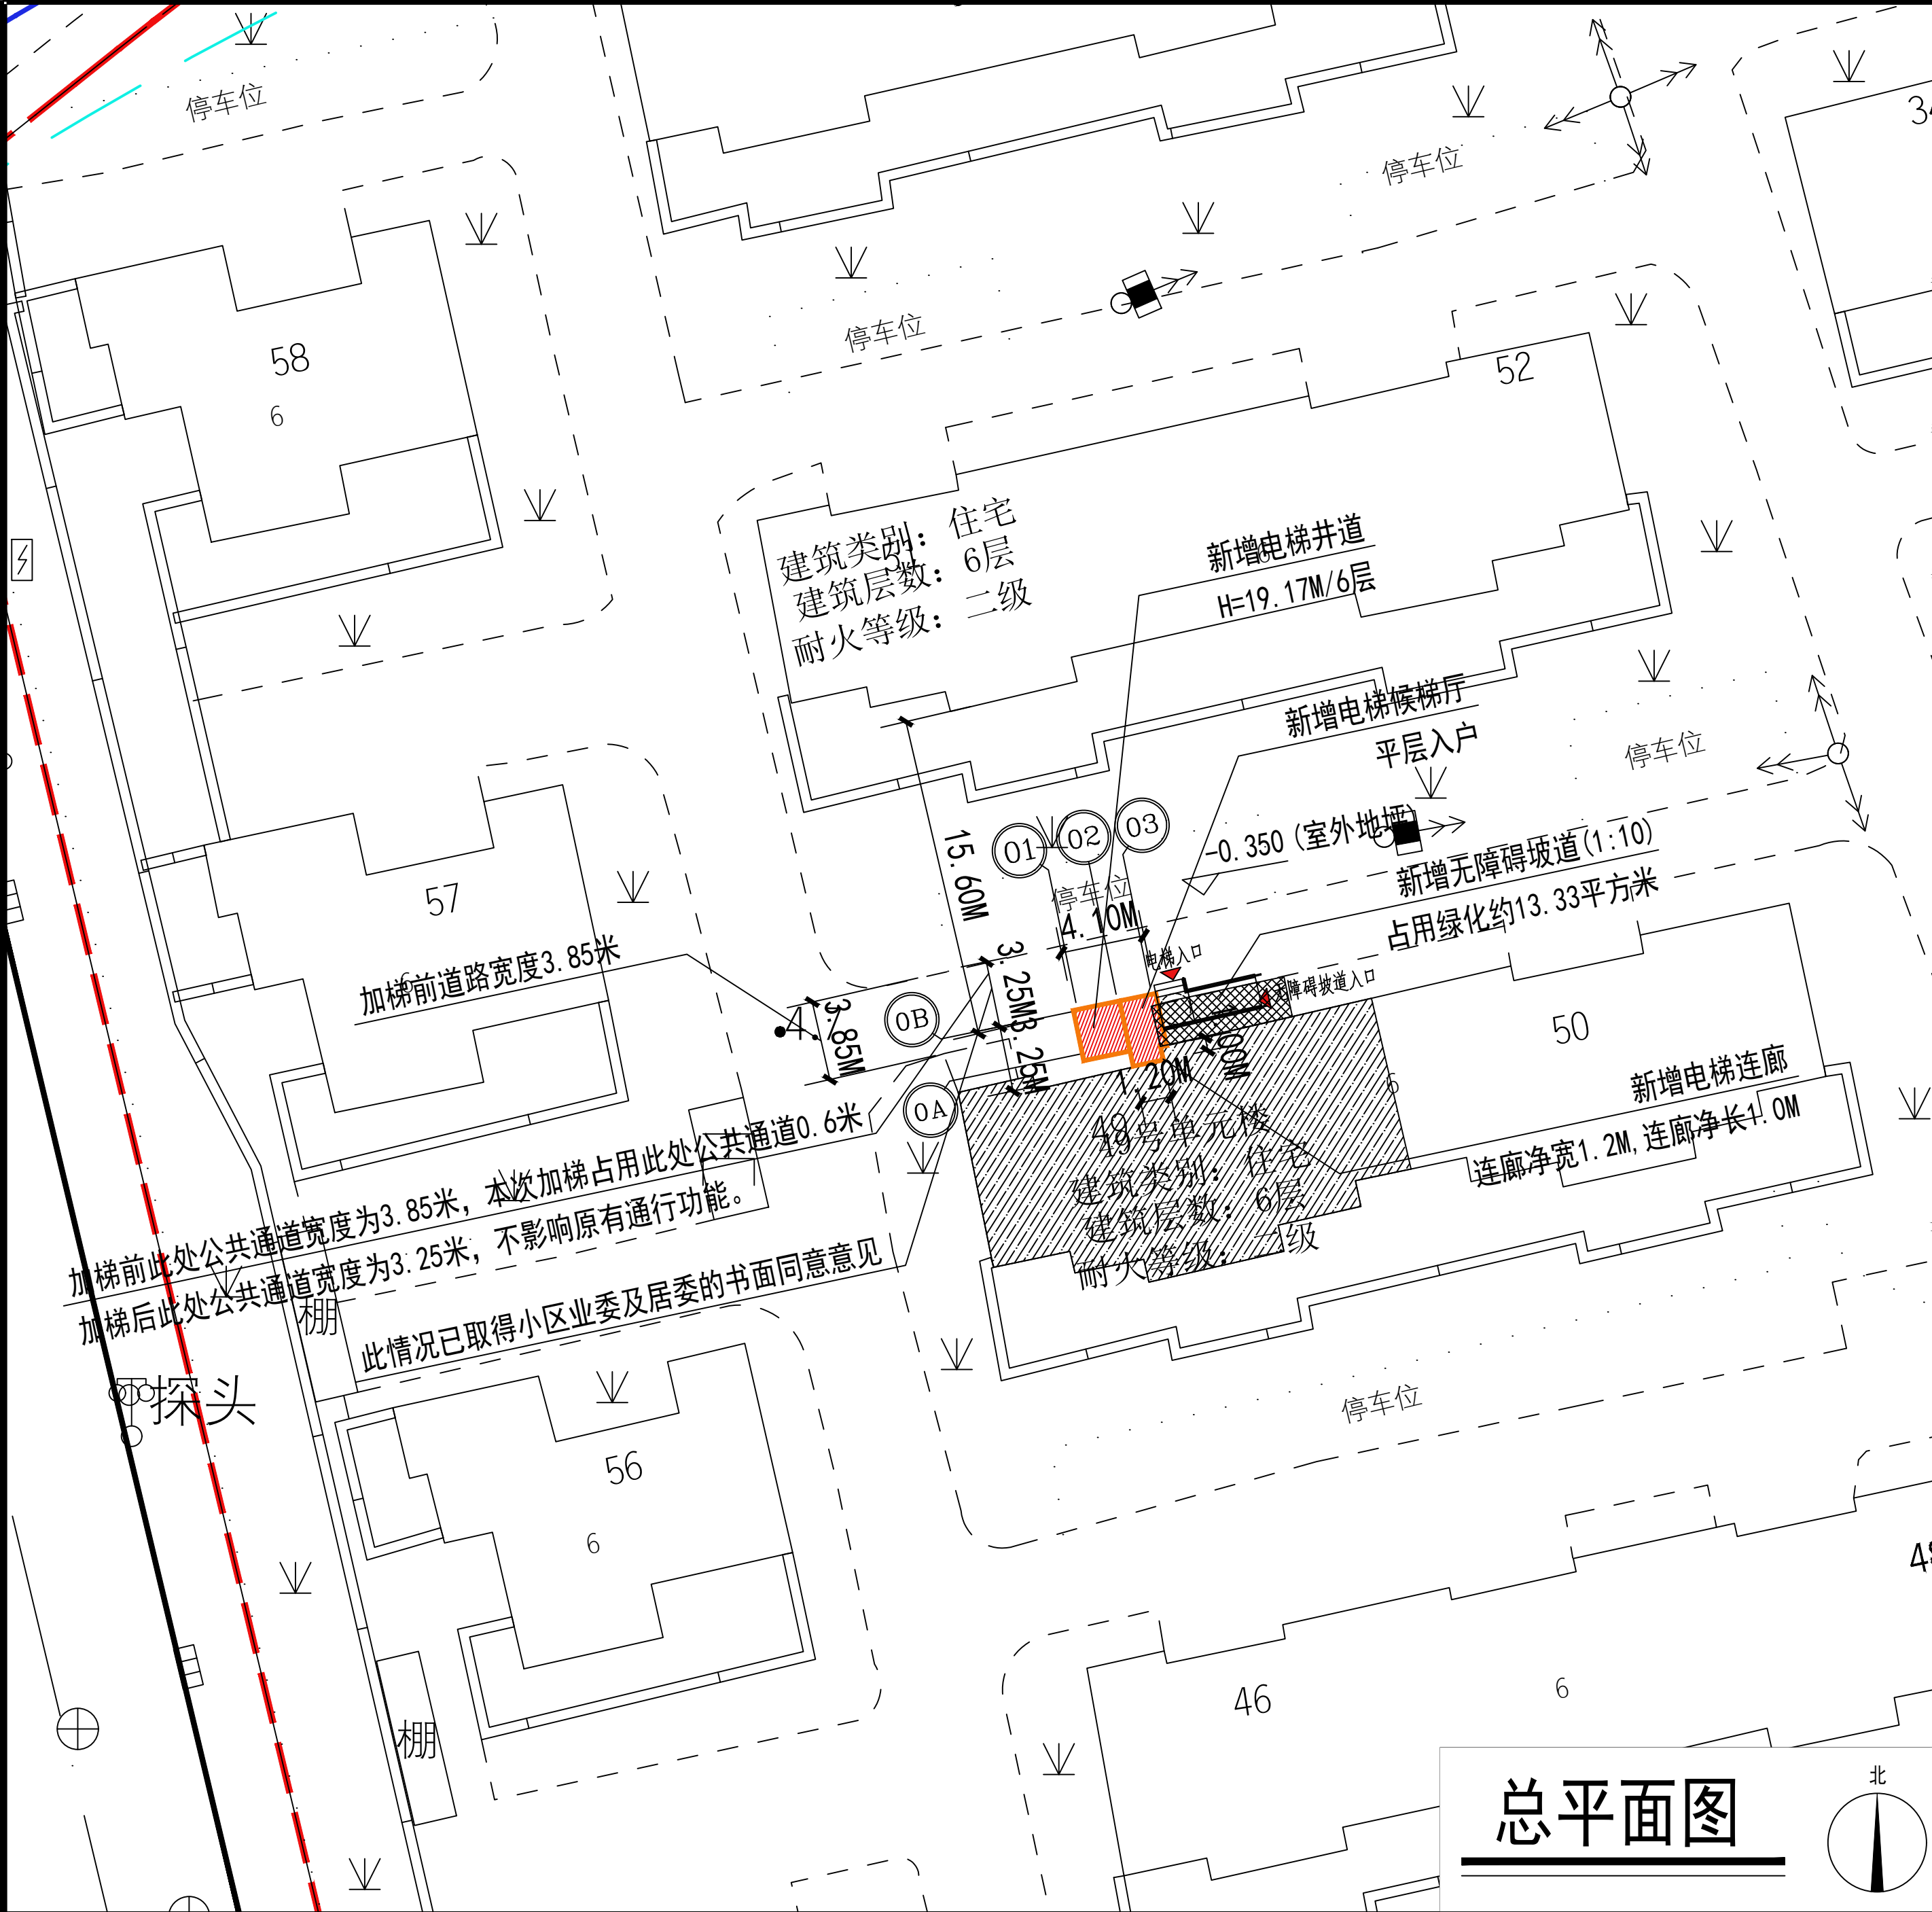

闵行区吴泾镇永德小区（西块）剑川路150弄49号
加梯项目

主体设计单位
MAIN DESIGN UNIT

PUSH
普舍工程科技（上海）有限公司
PUSHE ARCHITECTURE AND ENGINEERING (SHANGHAI) LTD.
建筑行业（建筑工程）甲级
设计证书甲级编号 A131002789

合作设计单位
CO-OPERATED WITH

注册专用章
REGISTERED STAMP

单位出图专用章
STAMP FOR ISSUE

修订 REVISE		
序号 NO.	记要 DESCRIPTION	日期 DATE

审定人

审核人

项目经理

设计总负责人

专业负责人

校对

设计

绘图

建设单位
CLIENT

上海城溢建设工程有限公司

项目名称
PROJECT

闵行区吴泾镇永德小区（西块）剑川路150弄49号加梯项目

子项
SUB-PRO.

图名
DRAWING TITLE

总平面图

工程编号
JOB NO.

26-08-15-PS

阶段 STATUS	方案图	专业 DISCIPLINE	建筑
比例 SCALE	1:500	图别、图号	建施-01
日期 DATE	2026.09.01	图别、图号	DRAWING NO.

注册专用章
REGISTERED STAMP

单位出图专用章
STAMP FOR ISSUE

建设单位名称:上海城溢建设工程有限公司
建设项目地址:上海市闵行区吴泾镇永德小区（西块）剑川路150弄49号单元楼

本次新增电梯项目经济指标			
名称	数量	单位	备注
增设电梯面积	69.90	平方米	
增设电梯占地面积	11.65	平方米	
增设电梯高度	19.17	米	
原建筑楼层数	6	层	
电梯停靠层数	6	层	平层入户
电梯吨位	680	公斤	
电梯乘坐人数	9	人	
绿化占用面积	12.79	平方米	

- 注: 1. 图中标注尺寸单位均为米, 图中标注定位以现场实际为准。
2. 本次公示仅针对加装电梯部分, 其余如涉及道路、绿化、车位改造等内容, 将另行组织实施。
3. 本次设计实现平层入户的阳台为非板式阳台。