


沧源小区二街坊A块总平面图

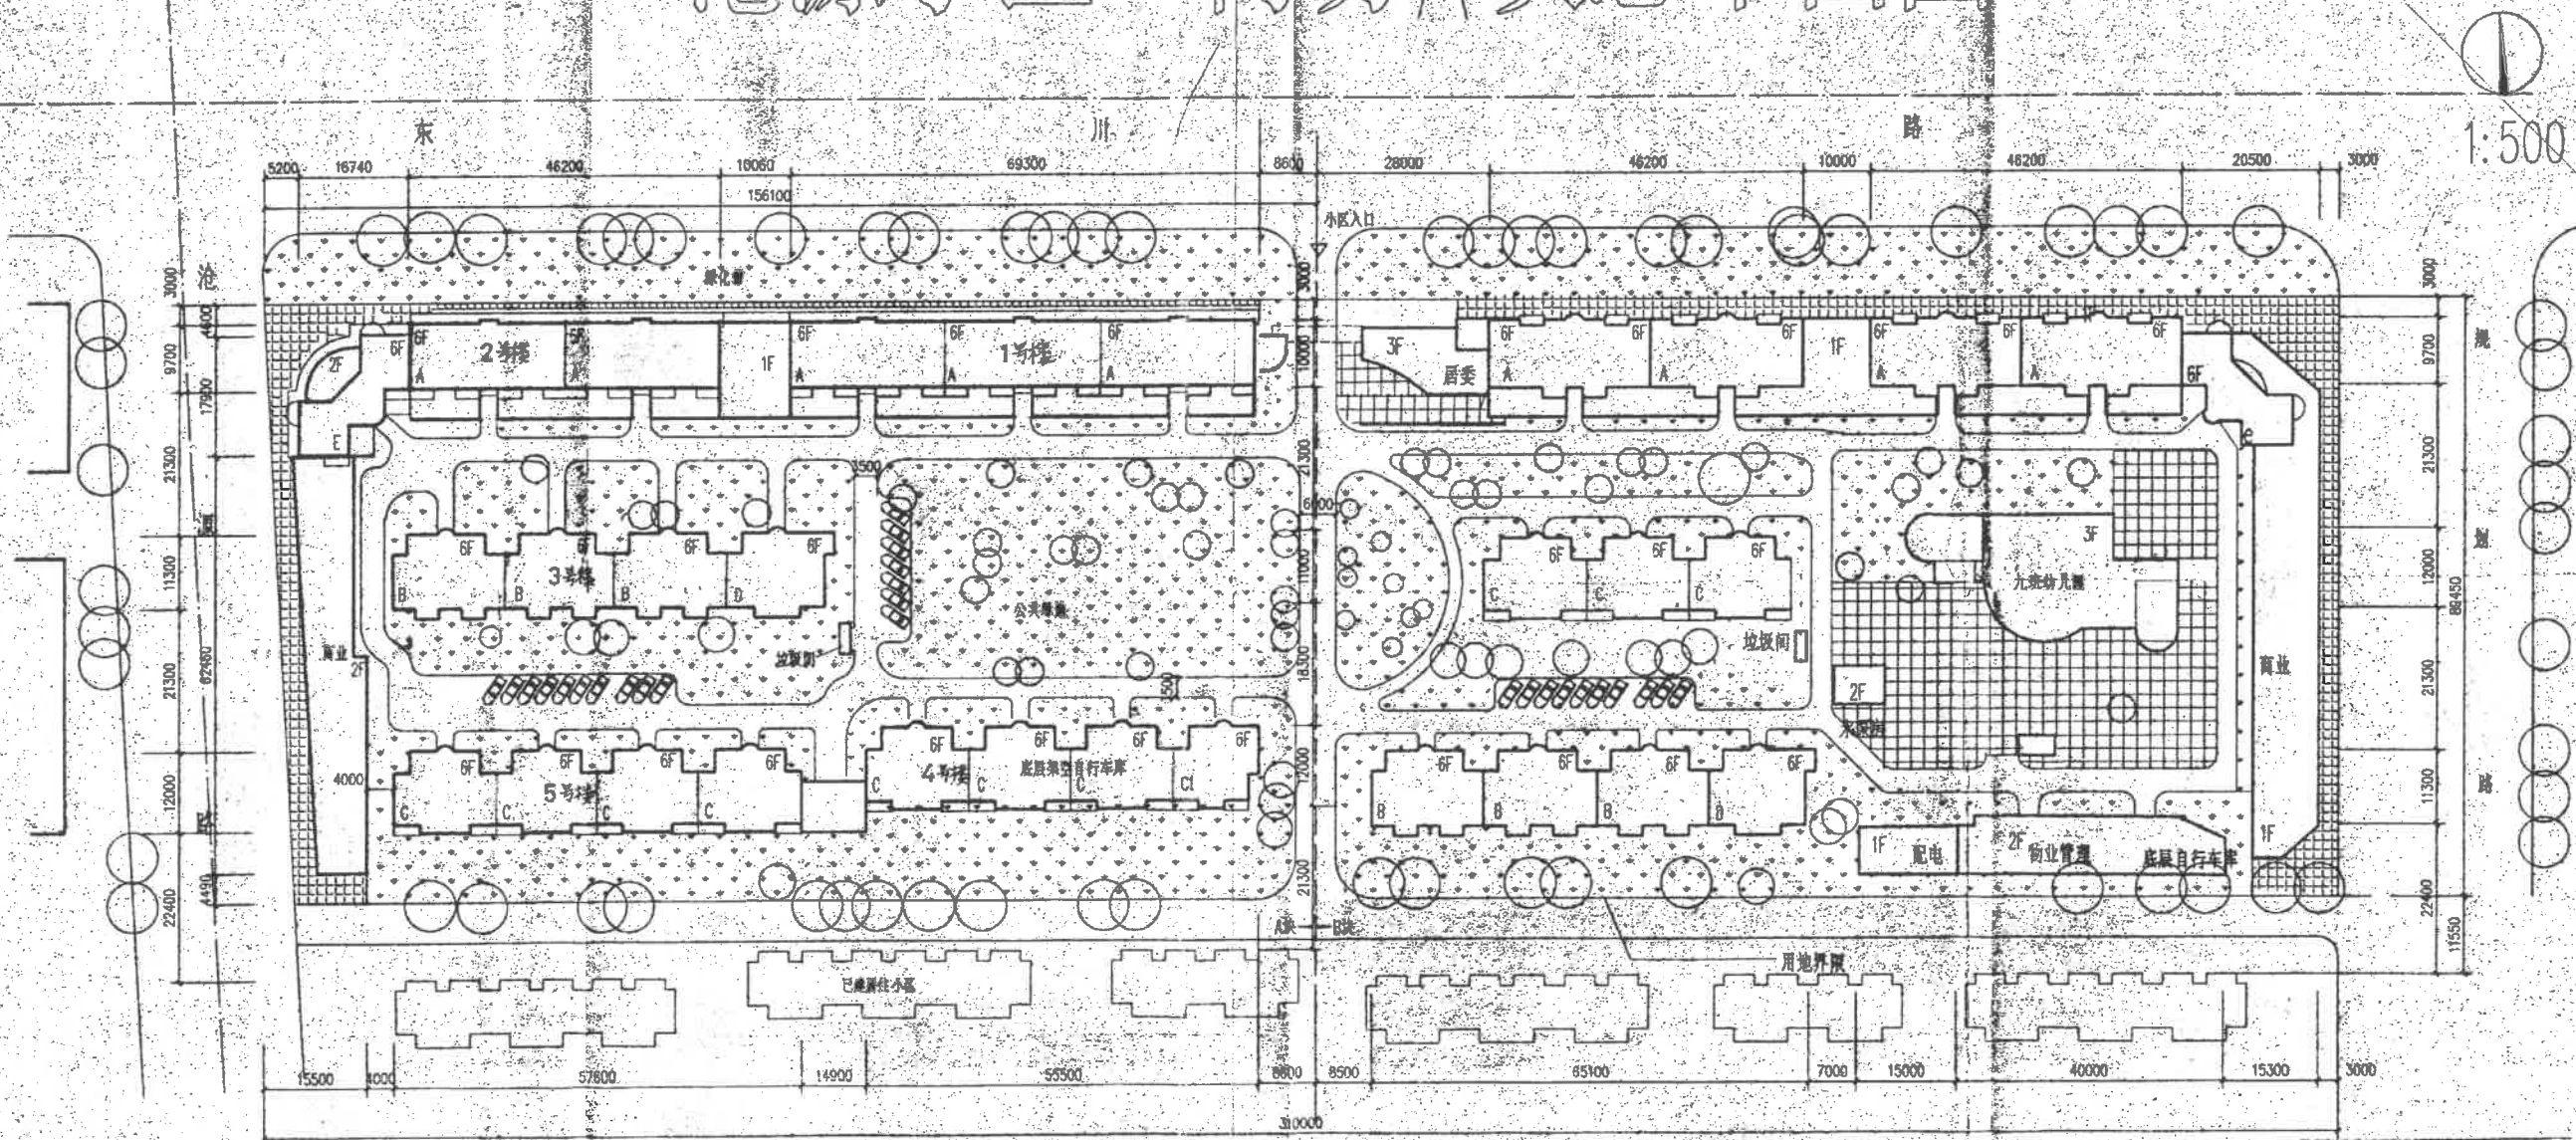

1:500

- 说明:
1. 本图中间道路以西部分为A块, 以东部分为B块
 2. 本图地块尺寸根据甲方提供数据绘制, 若与实际尺寸有出入时应进行调整
 3. 本图建筑物间距尺寸为轴线尺寸


沪建建(1989)056号
市建设工程规划许可证附图
上海市闵行区规划局

中华人民共和国一级注册建筑师
姓名: 周瑞明
注册号: 1000051-008

工程建设项目施工图
专用章
编号: 沪029号
上海市浦东新区
负责人: 朱佩夫

审定	设计	校核	绘图	日期	比例
				97.11	1:500
34工程沧源小区二街坊A块				图号	建总-1
总平面图				设计	核工业第五研究设计院

沧源小区二街坊B块总平面图

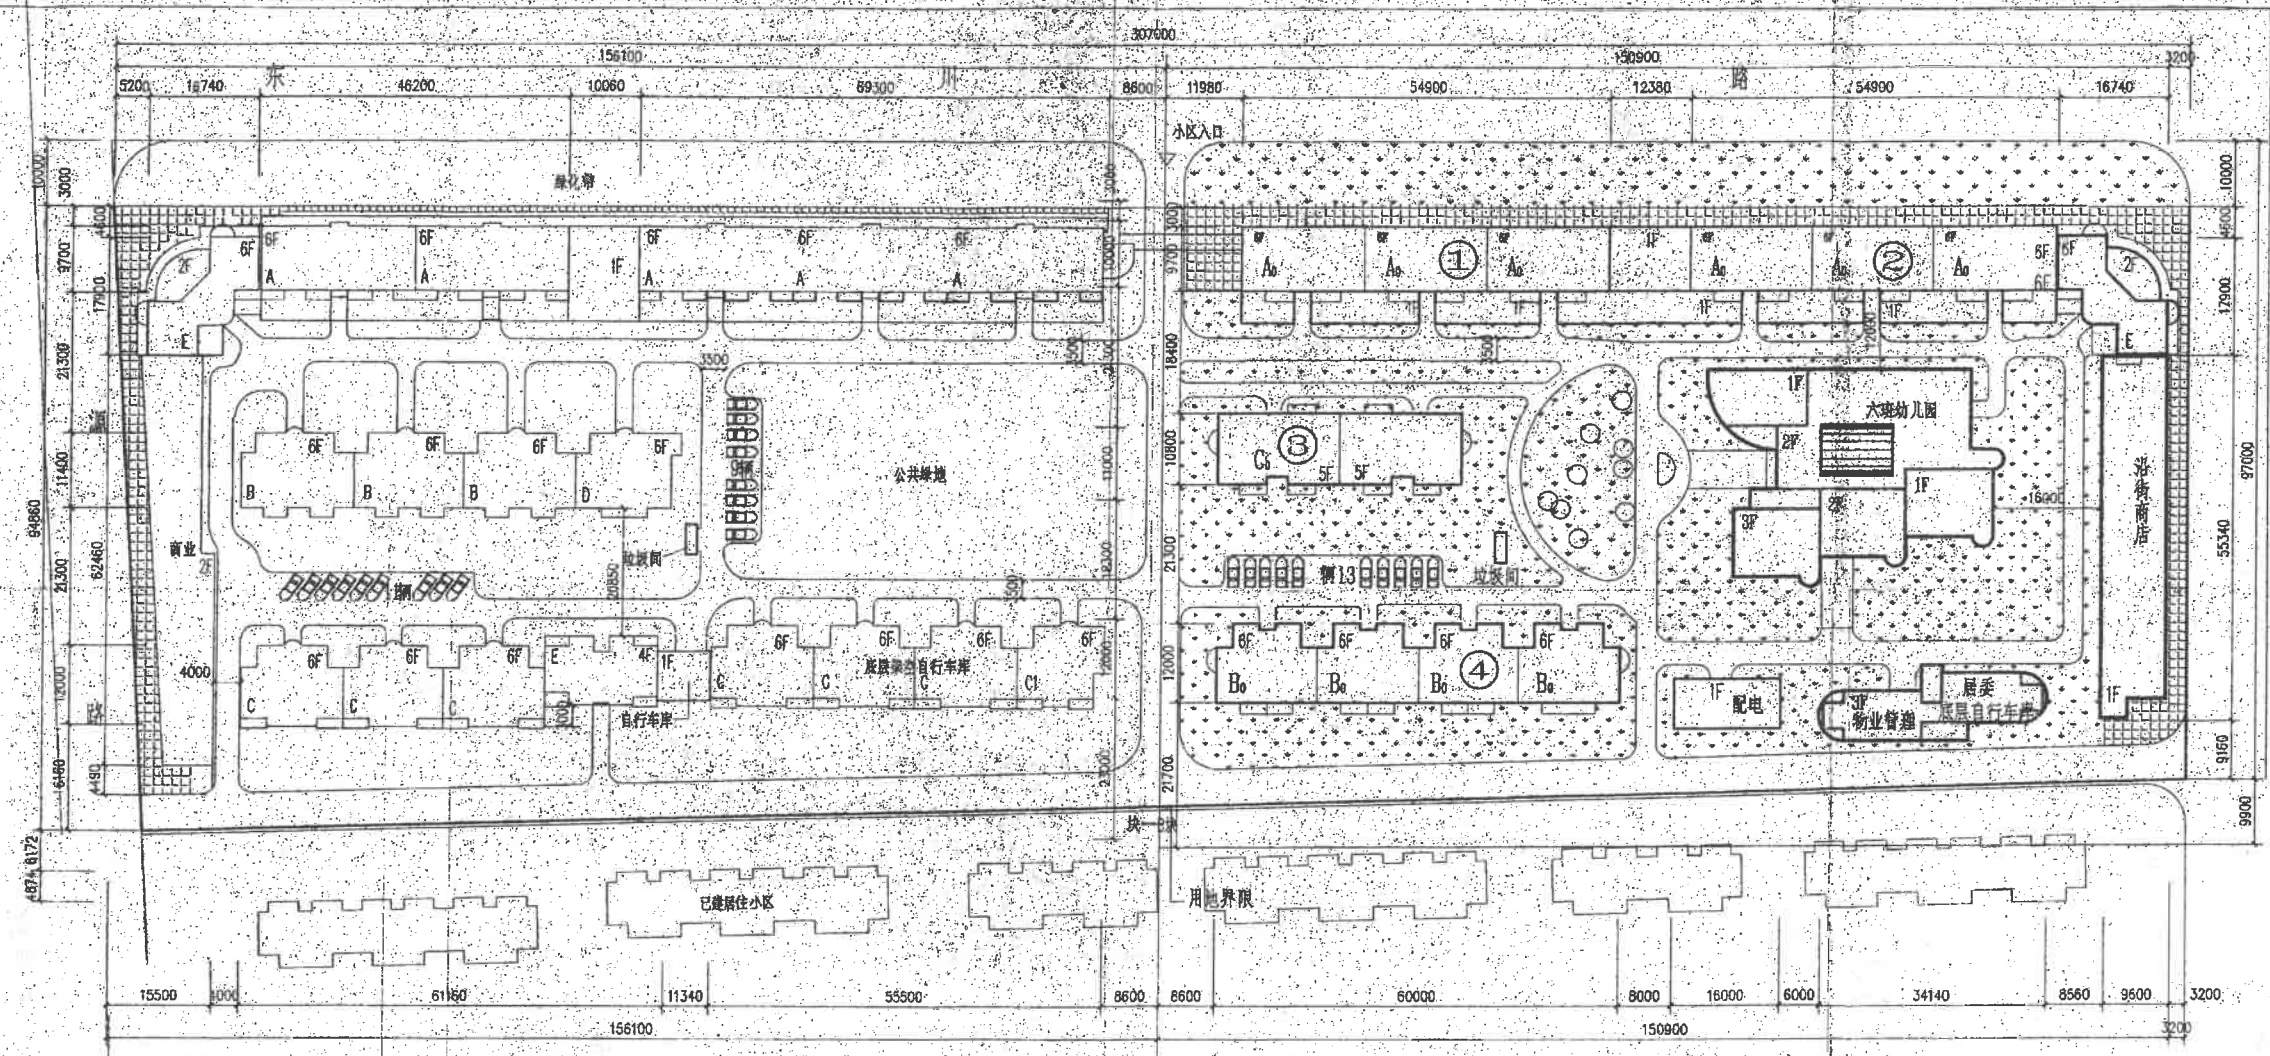

技术经济指标

	A块	B块	A+B块	单位
总建筑面积	2.20	1.78	3.98	万平方米
住宅建筑面积	1.87	1.23	3.1	万平方米
公建建筑面积	0.33	0.55	0.88	万平方米
居住总户数	194	136	330	户
居住总人数	618	434	1052	人
机动车位			35	个
非机动车位	495个		(自行车库94平方米)	

说明:本图在原规划设计基础上仅做户型调整。

公建面积指标

	A块	B块	A+B块	单位
商店建筑面积	0.33	0.25	0.58	万平方米
幼儿园建筑面积		1958	1958	平方米
配套建筑面积		756	756	平方米
自行车库建筑面积	673	229	902	平方米

户型一览表

户型	建筑面积(M)	户数	户型	建筑面积(M)	户数
A ₀ 二室一厅二卫	94.28	12	B ₀ 二室一厅二卫	87.94	12
A ₁ 二室一厅二卫	87.91	24	C ₀ 二室一厅二卫	85.81	10
A ₂ 二室二厅二卫	100.85	24	C ₁ 三室一厅二卫	120.99	10
B ₁ 二室一厅一卫	85.74	36	B ₂ 二室一厅一卫	88.61	8

备注:二室一厅占92.65% 三室二厅占7.35%

说明:阳台面积算一半。

沪闵建(99)01号
建设工程规划许可证核准图纸

上海市闵行区规划局

施工图设计
负责人: 朱秋夫

图名	沪34工程 沧源小区二街坊B块	图号	总图-1
日期	99.1	比例	
设计	核工业第五研究设计院	审核	
制图		校对	