



# 闵行区江川路街道兰坪路352弄（鹤明小区）11号既有多层住宅加装电梯工程

# 第二次方案公示图

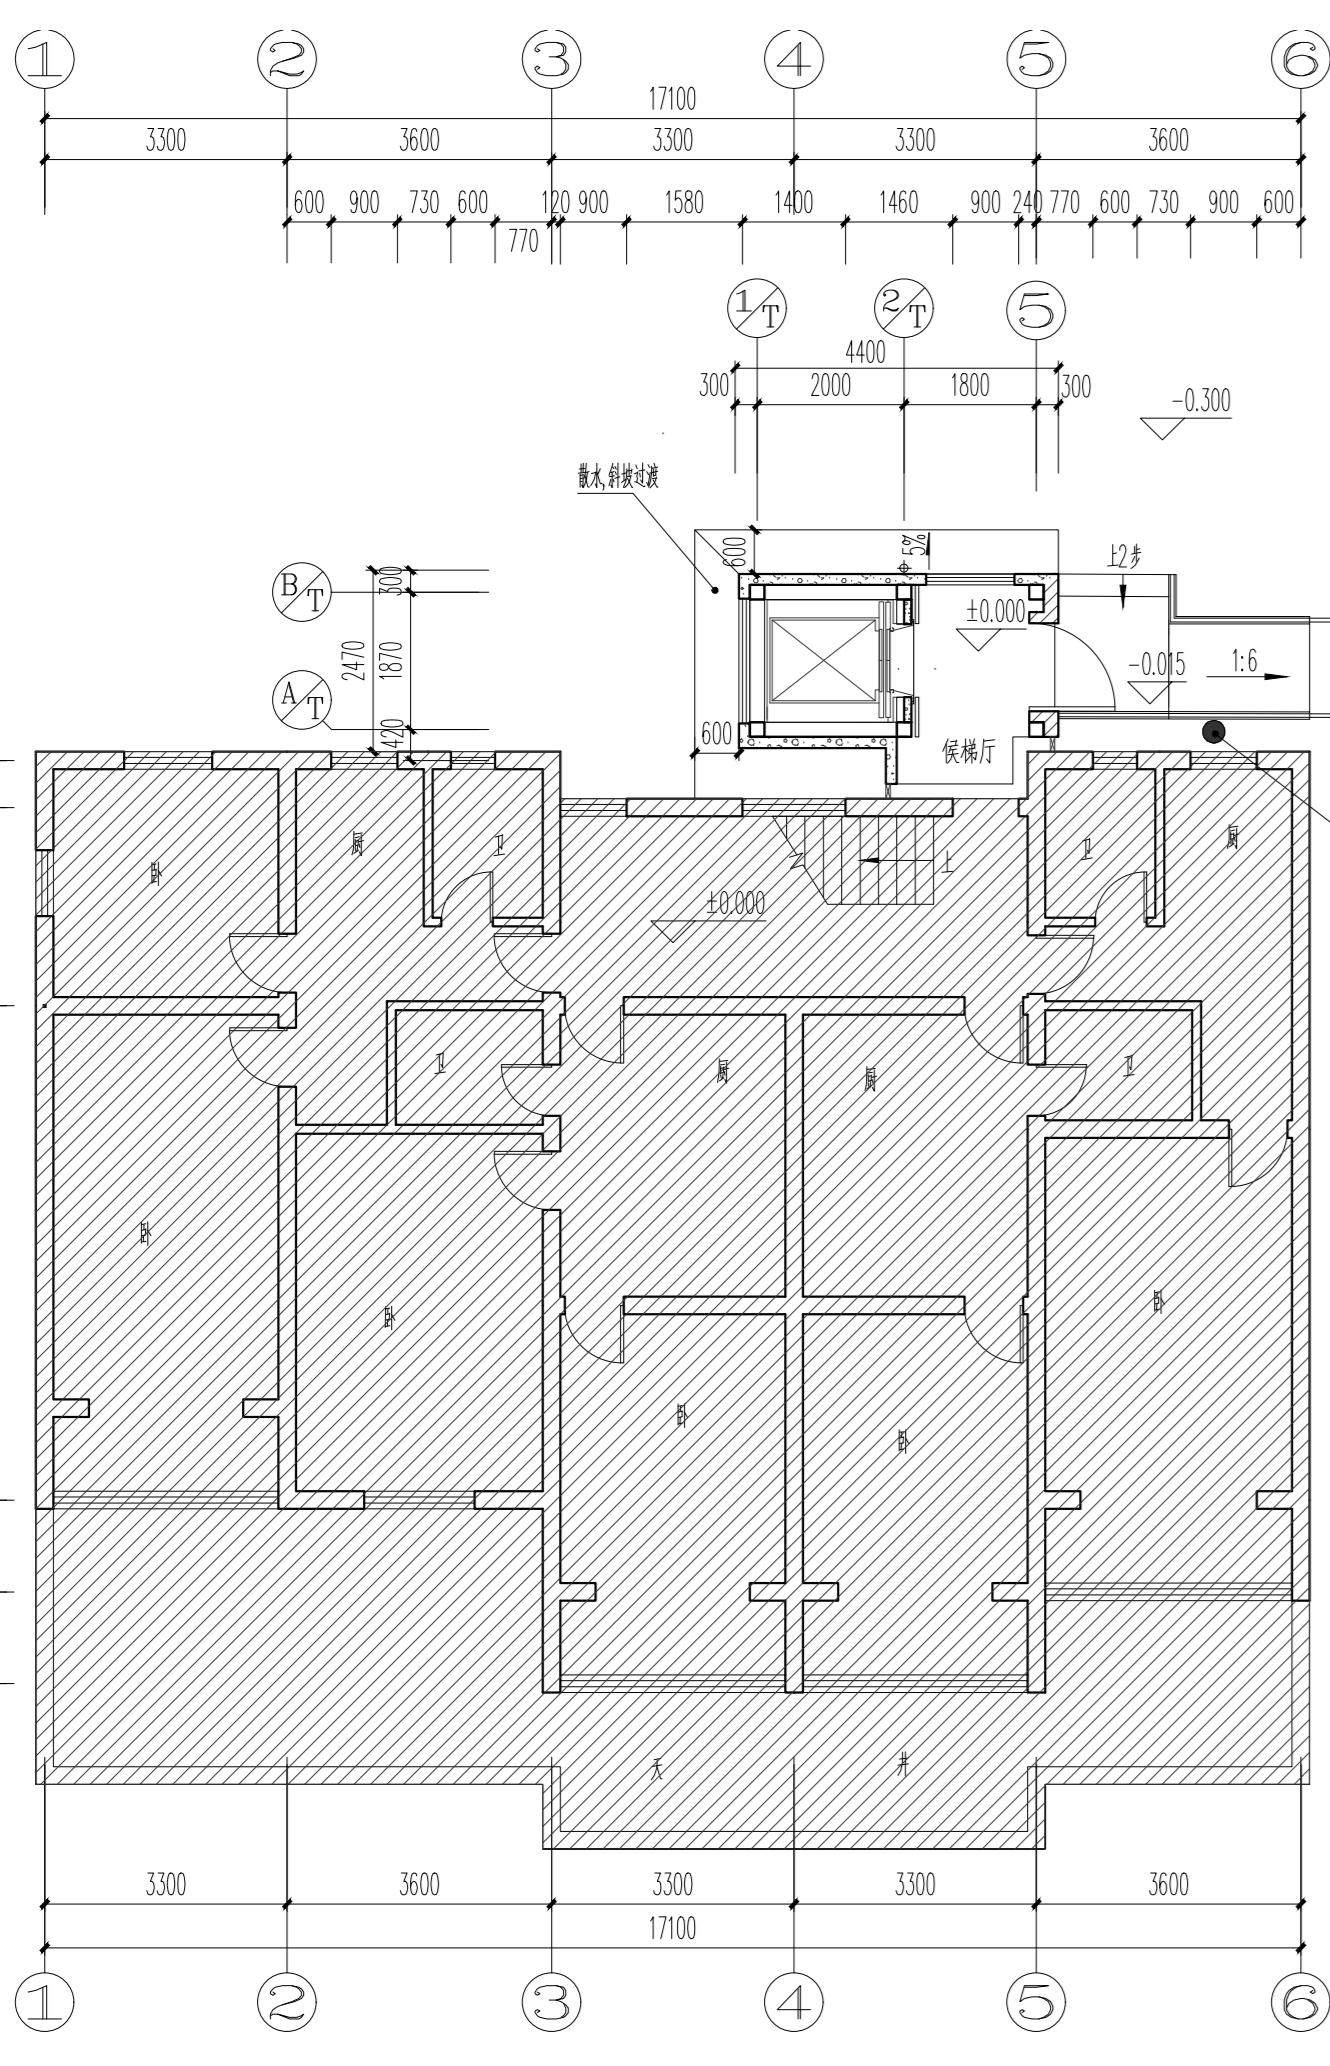


11号电梯一层平面图

---

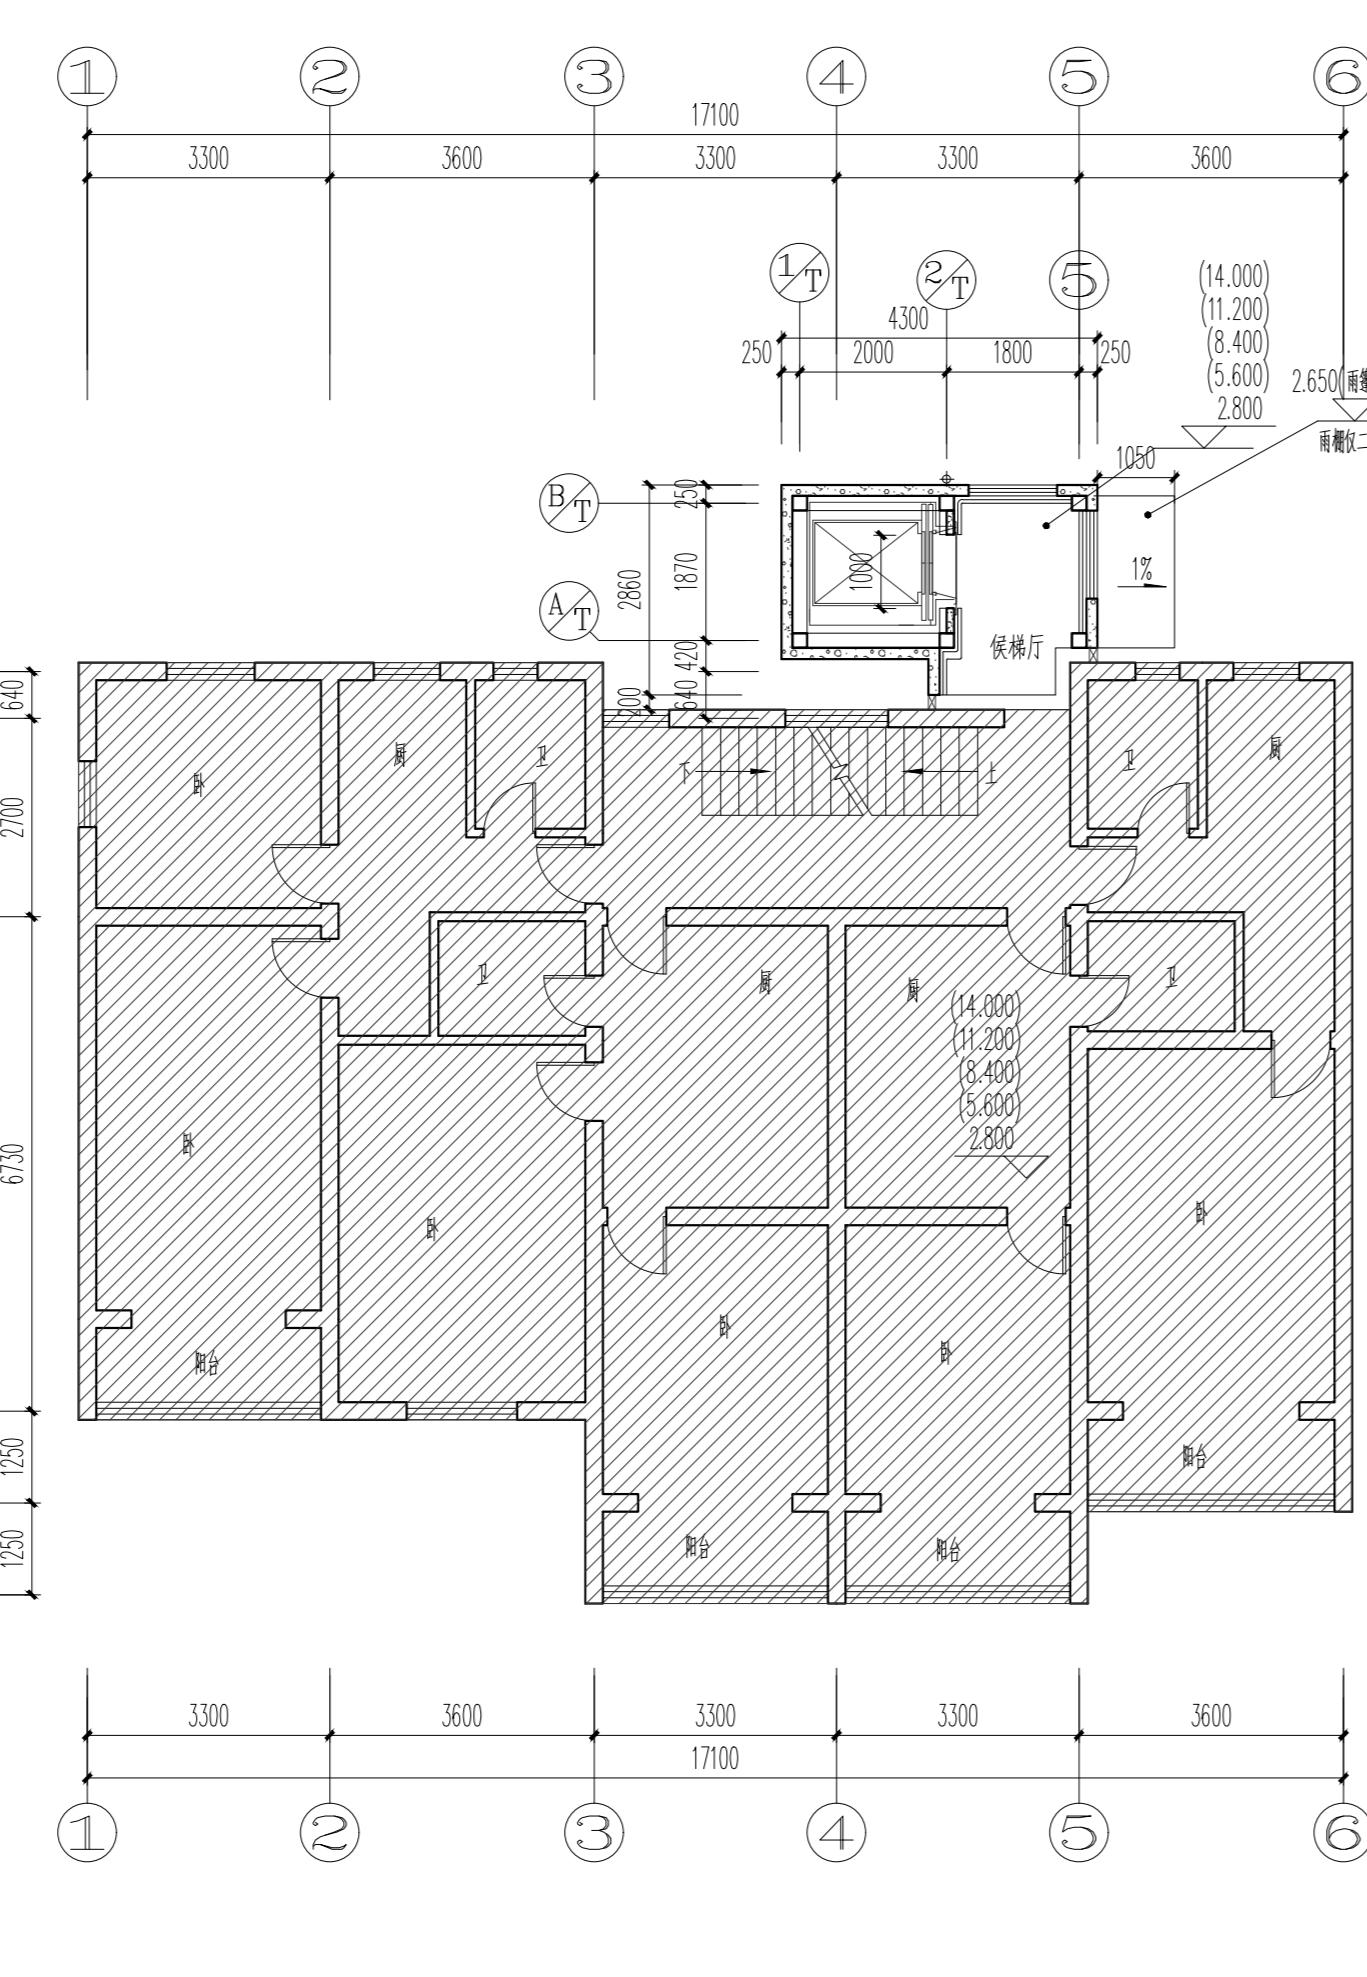


## 11号电梯标准层平面图

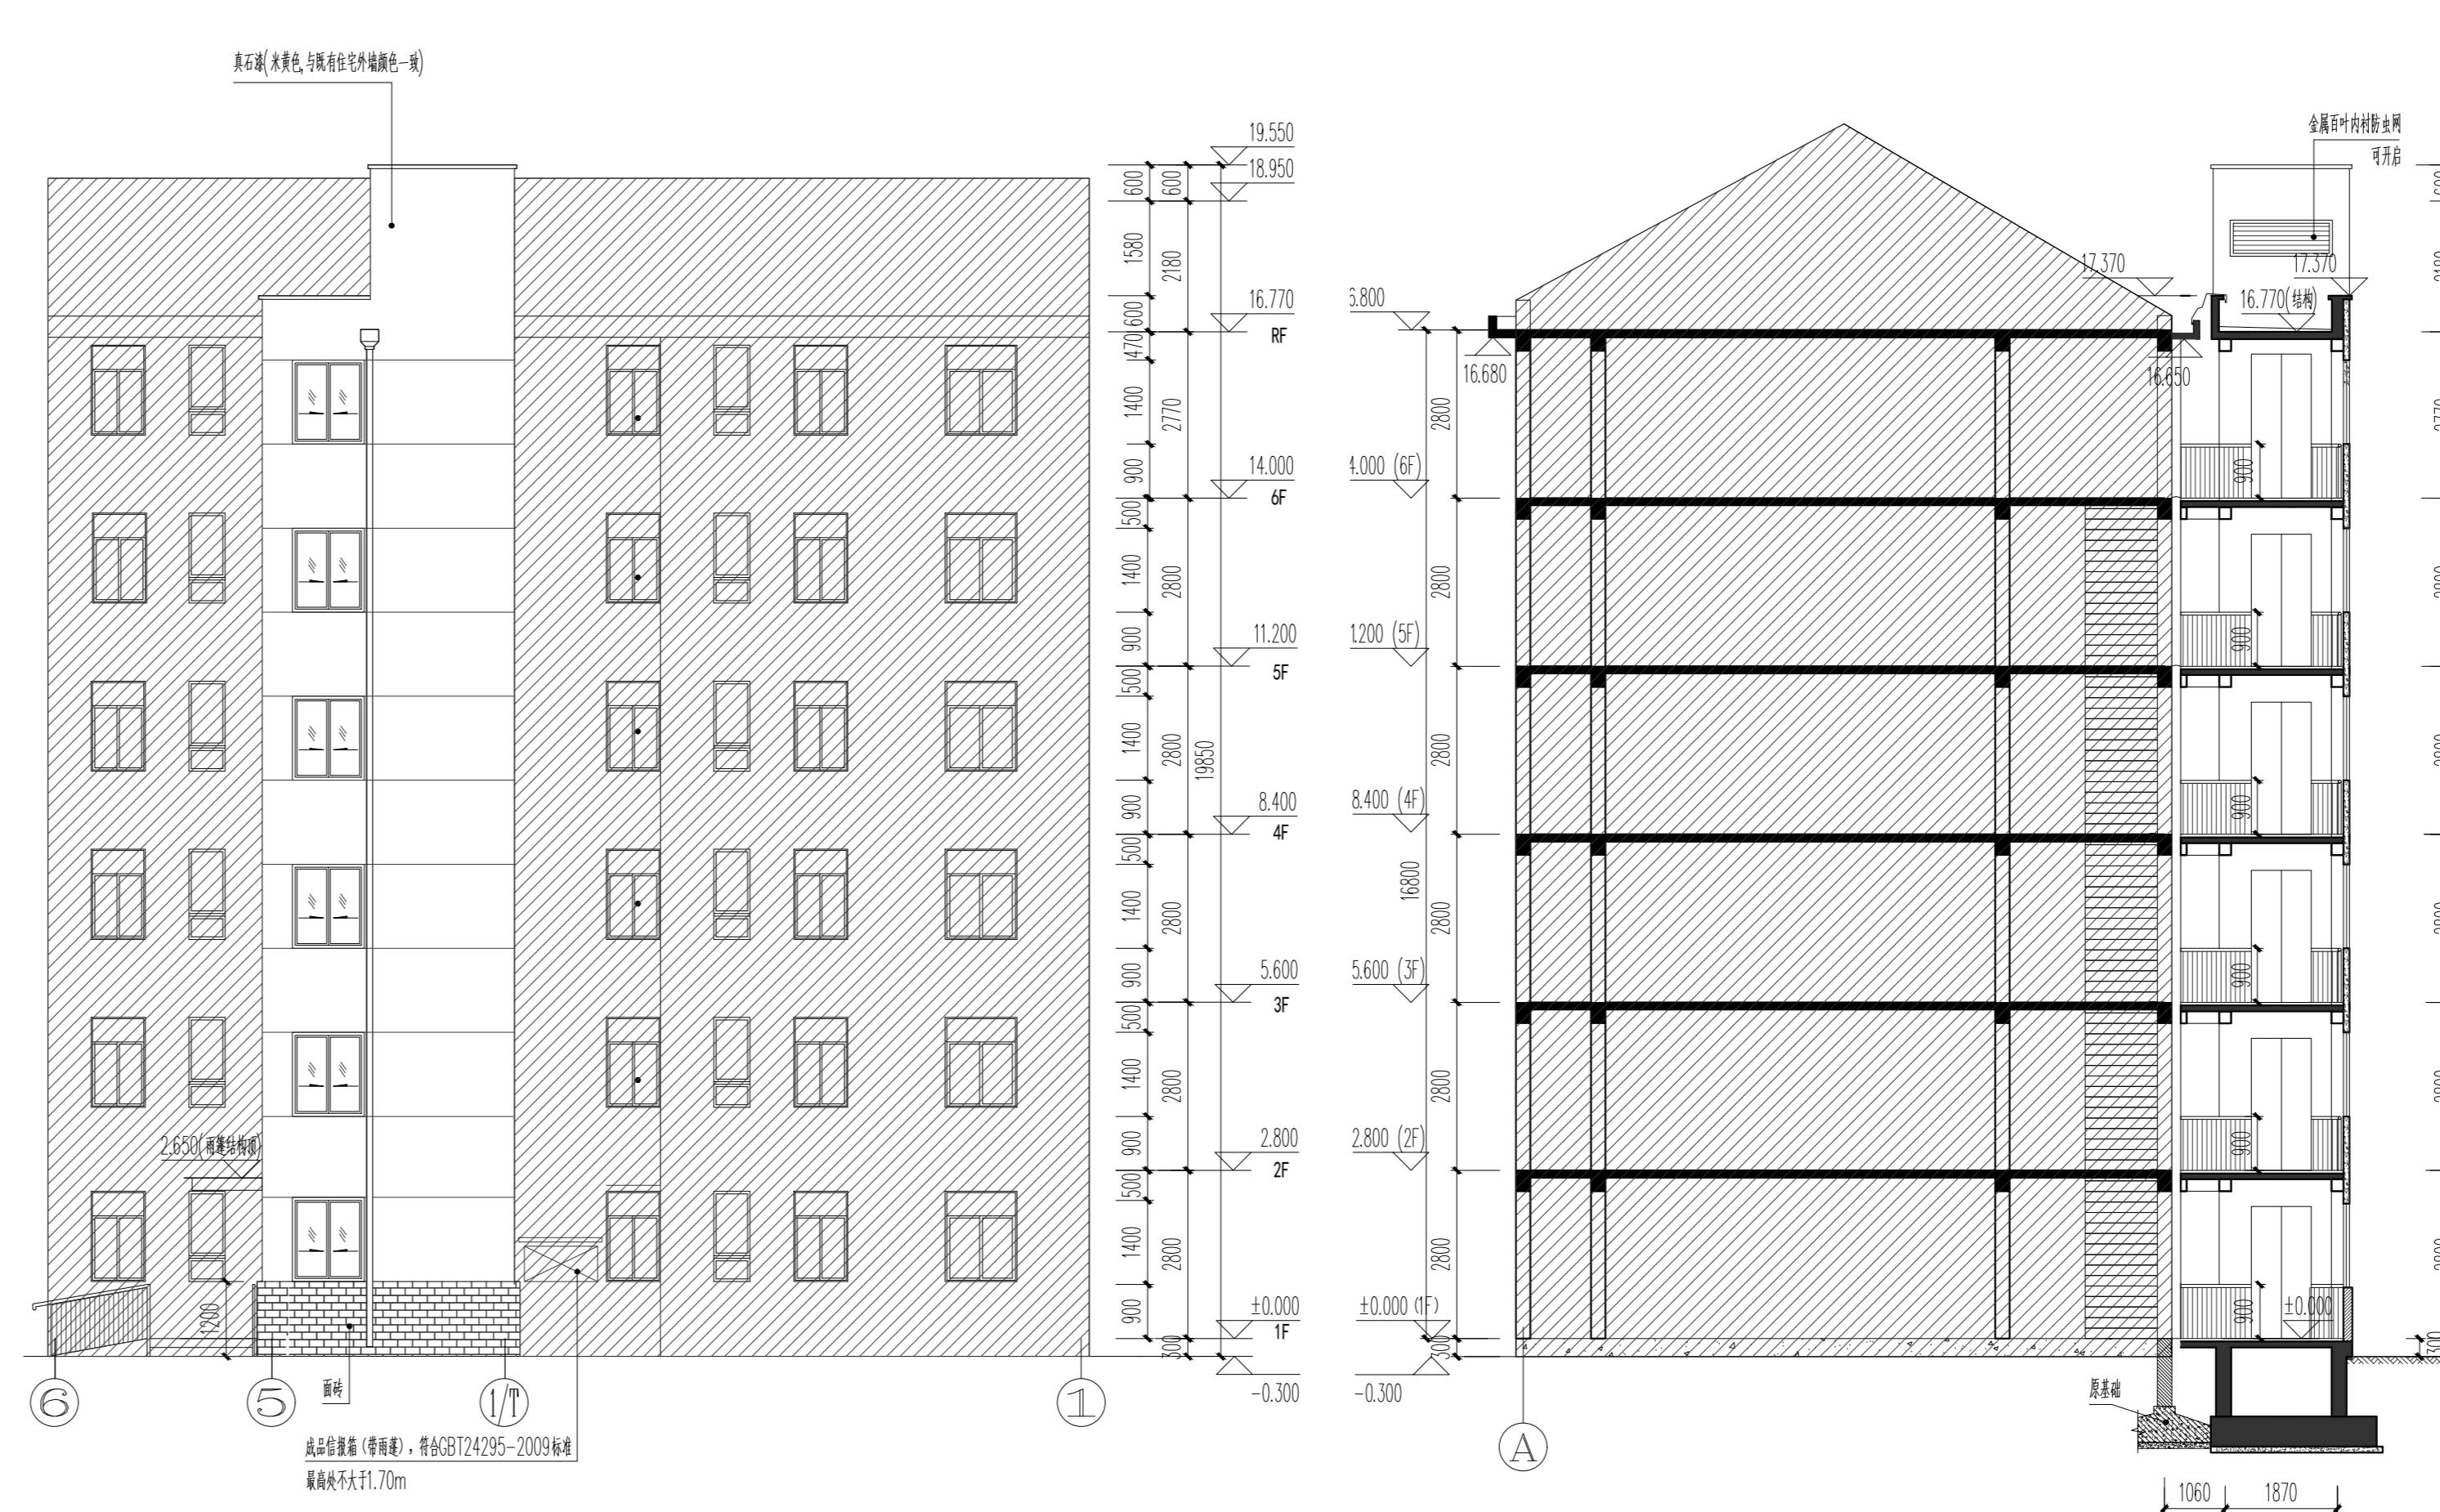

11号电梯剖面图

## 本次加装电梯项目经济指标表:

名称	数量	单位	备注
增设电梯总建筑面积	66.50	m <sup>2</sup>	
增设电梯占地面积	11.50	m <sup>2</sup>	
增设电梯建筑高度	19.85	m	室外地坪至电梯女儿墙高度
电梯层数	6	层	
原建筑层数	6	层	
电梯额定载重量	630	kg	
电梯额定人数	6	人	

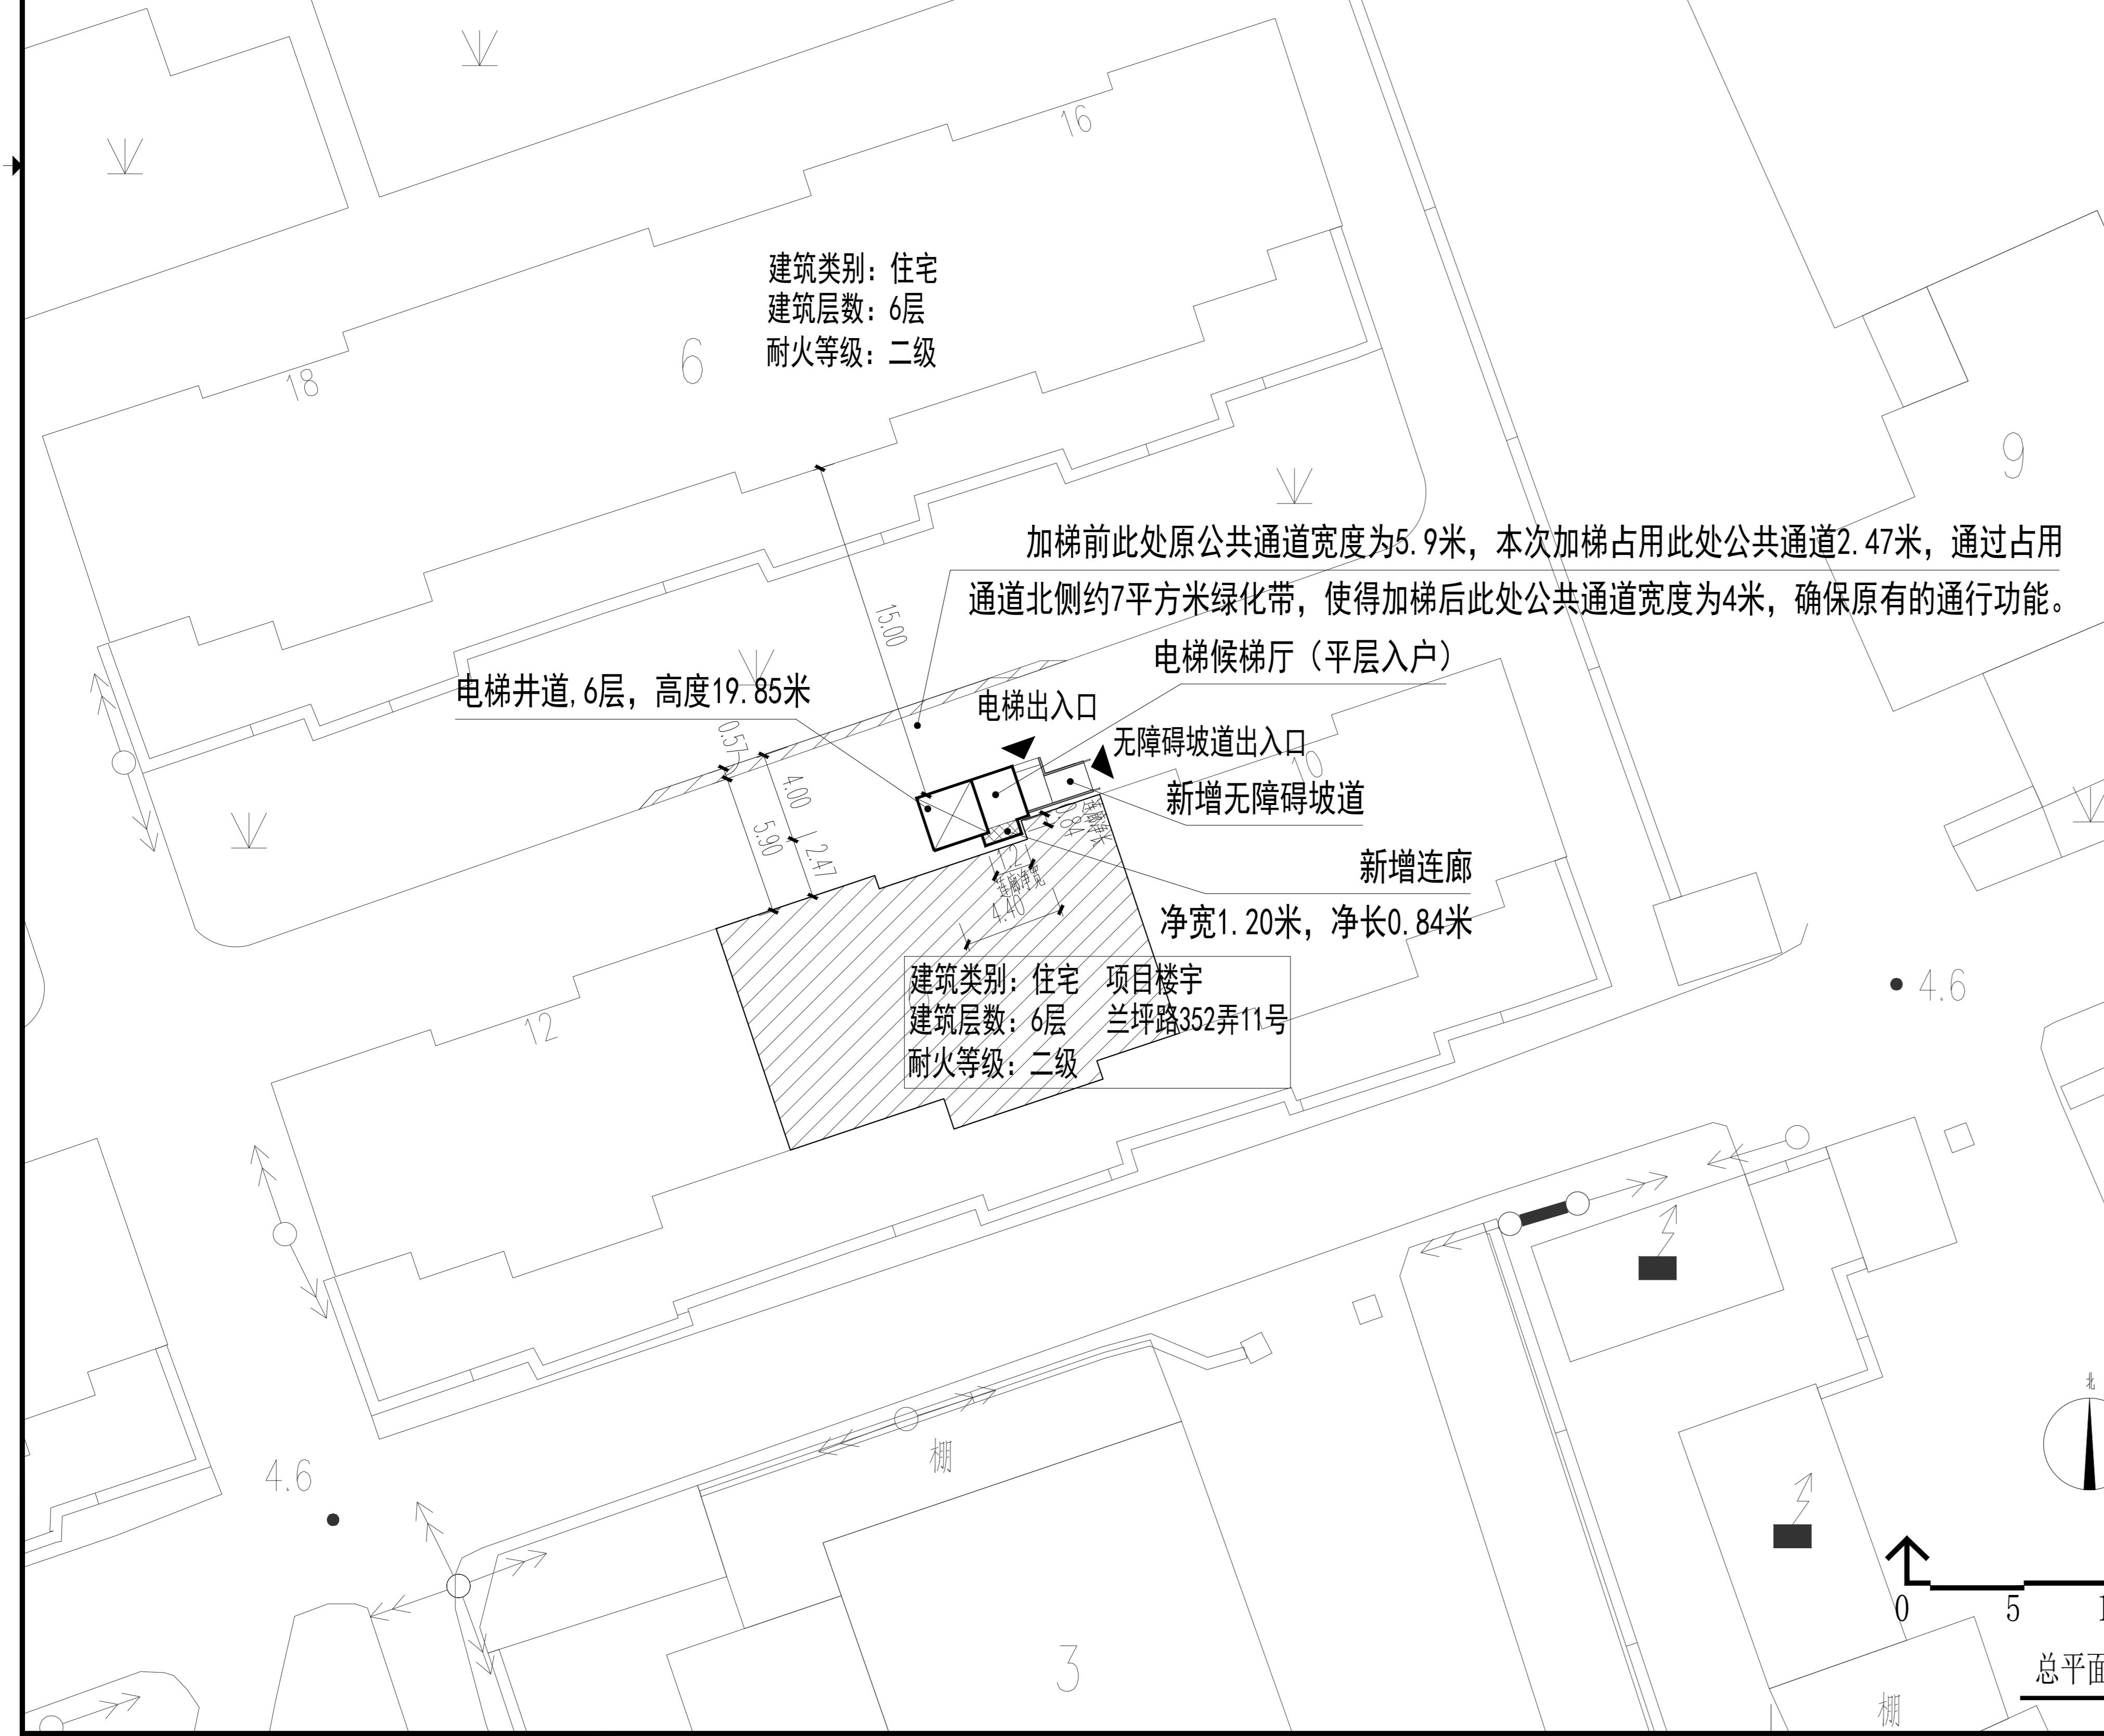

A technical architectural floor plan diagram. It features a room outline with a diagonal line running from the top-left towards the bottom-right. A horizontal line extends from the right side of the room. The number '0' is positioned at the intersection of the diagonal line and the room's left wall. The numbers '5' and '10' are placed along the horizontal line, indicating distances. In the bottom-left corner of the room, the Chinese character '棚' (páng, meaning shelf or canopy) is written vertically.



注:1. 图中尺寸单位均以米计;  
2. 本次加装电梯占用部分小区道路;  
3. 本次公示仅针对加装电梯部分, 其余如涉及道路, 绿化、车位改造等内容, 将另行组织实施。

会签 Confirmed By	姓名 Name	签字 Signature
建筑 Architecture		
结构 Structure	黄磊	
给排水 Plumbing		
暖通 HVAC		
电气 Electricity		
职责 Responsibility	姓名 Name	签字 Signature
审定 Approved By		
审核 Reviewed By	周大勇	
校对 Checked By	茅绿旸	
项目负责 Project Director	周大勇	
专业负责 Discipline Responsible	周大勇	
设计 Designed By	季德明	
执业签章 Registration Stamp		
出图签章 Release Stamp		
设计单位 Design Institute		
		
上海远东建筑设计院有限公司		
Shanghai Yuan Dong Architectural Design Institute CO.,LTD		
证书编号：甲级 A231004283		
建设单位 Client		
上海市闵行区（鹤明小区）业主委员会		
项目名称 Drawing Title		
闵行区江川路街道兰坪路352弄（鹤明小区）11号 既有多层住宅加装电梯工程		
子项名称 Sub-Project		
项目编号 Project No.		子项编号 Sub-Project No.
图纸名称 Drawing Title		
公示图		
专业 Discipline	建筑	阶段 Stage
图幅 Drawings Size	A0	比例 Scale
图号 Drawing No.		日期 Date
2024.08.12		
本图须加盖出图签章，否则一律无效 Invalid Unless Stamped		