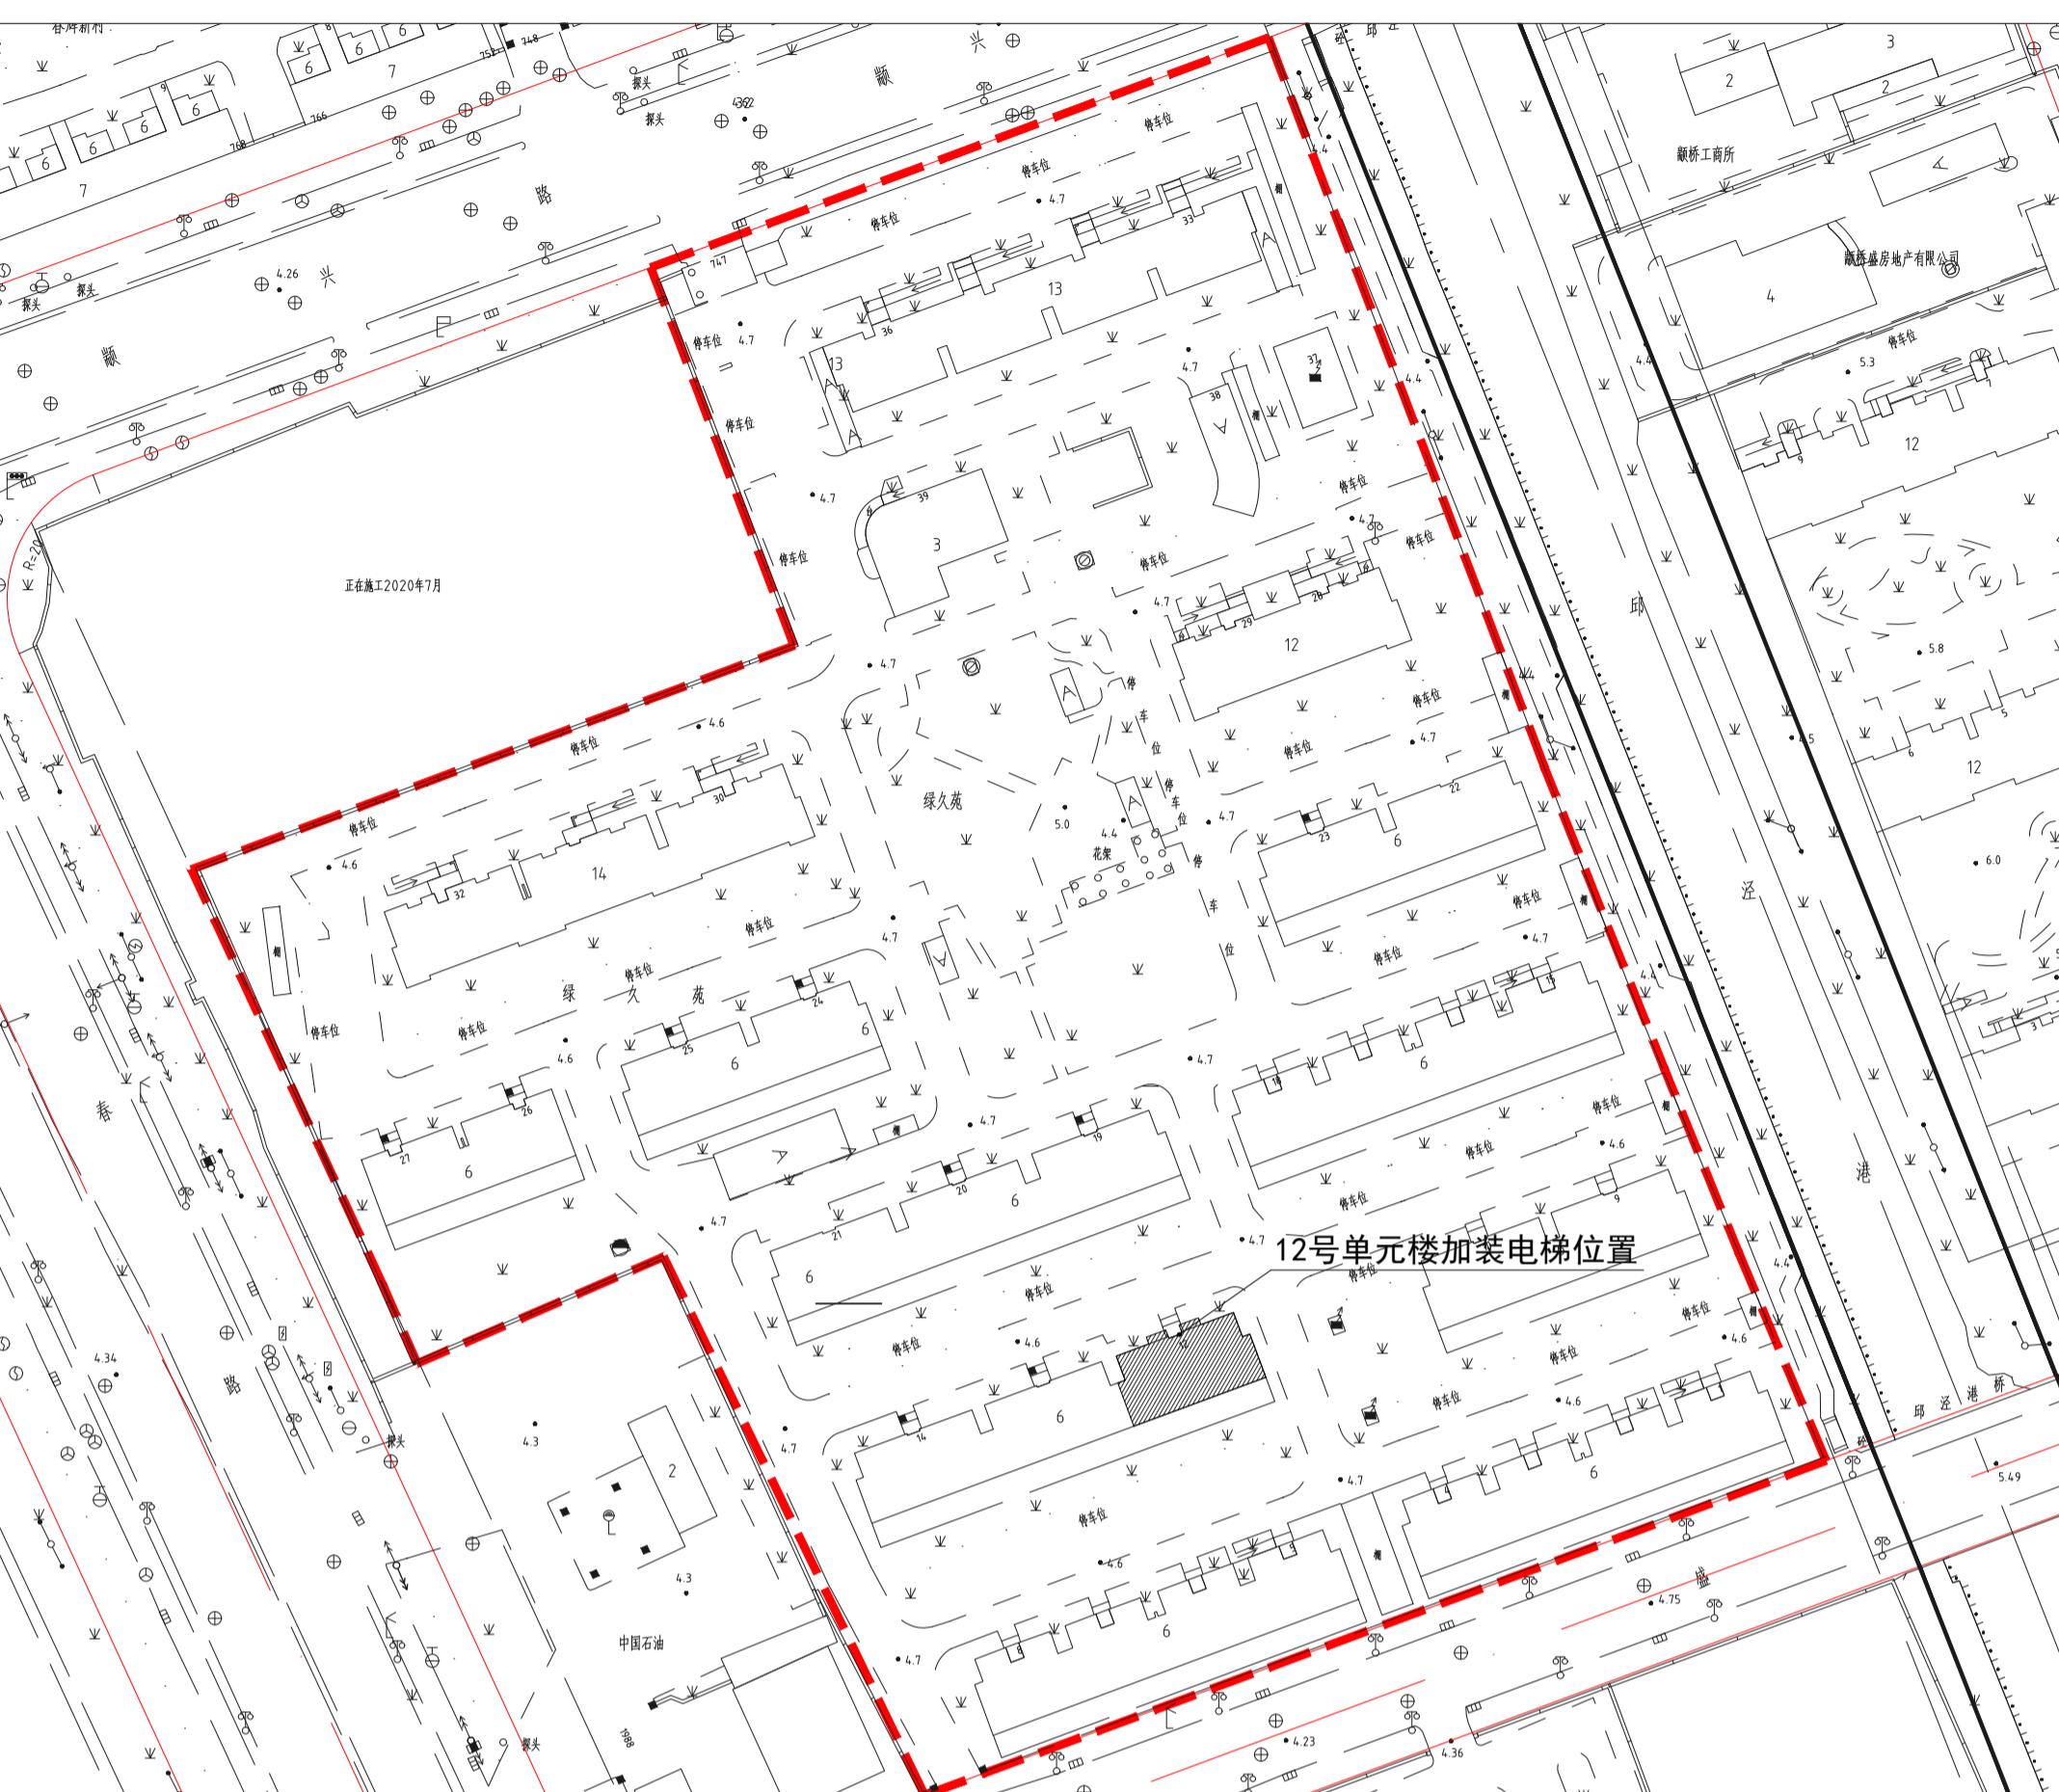
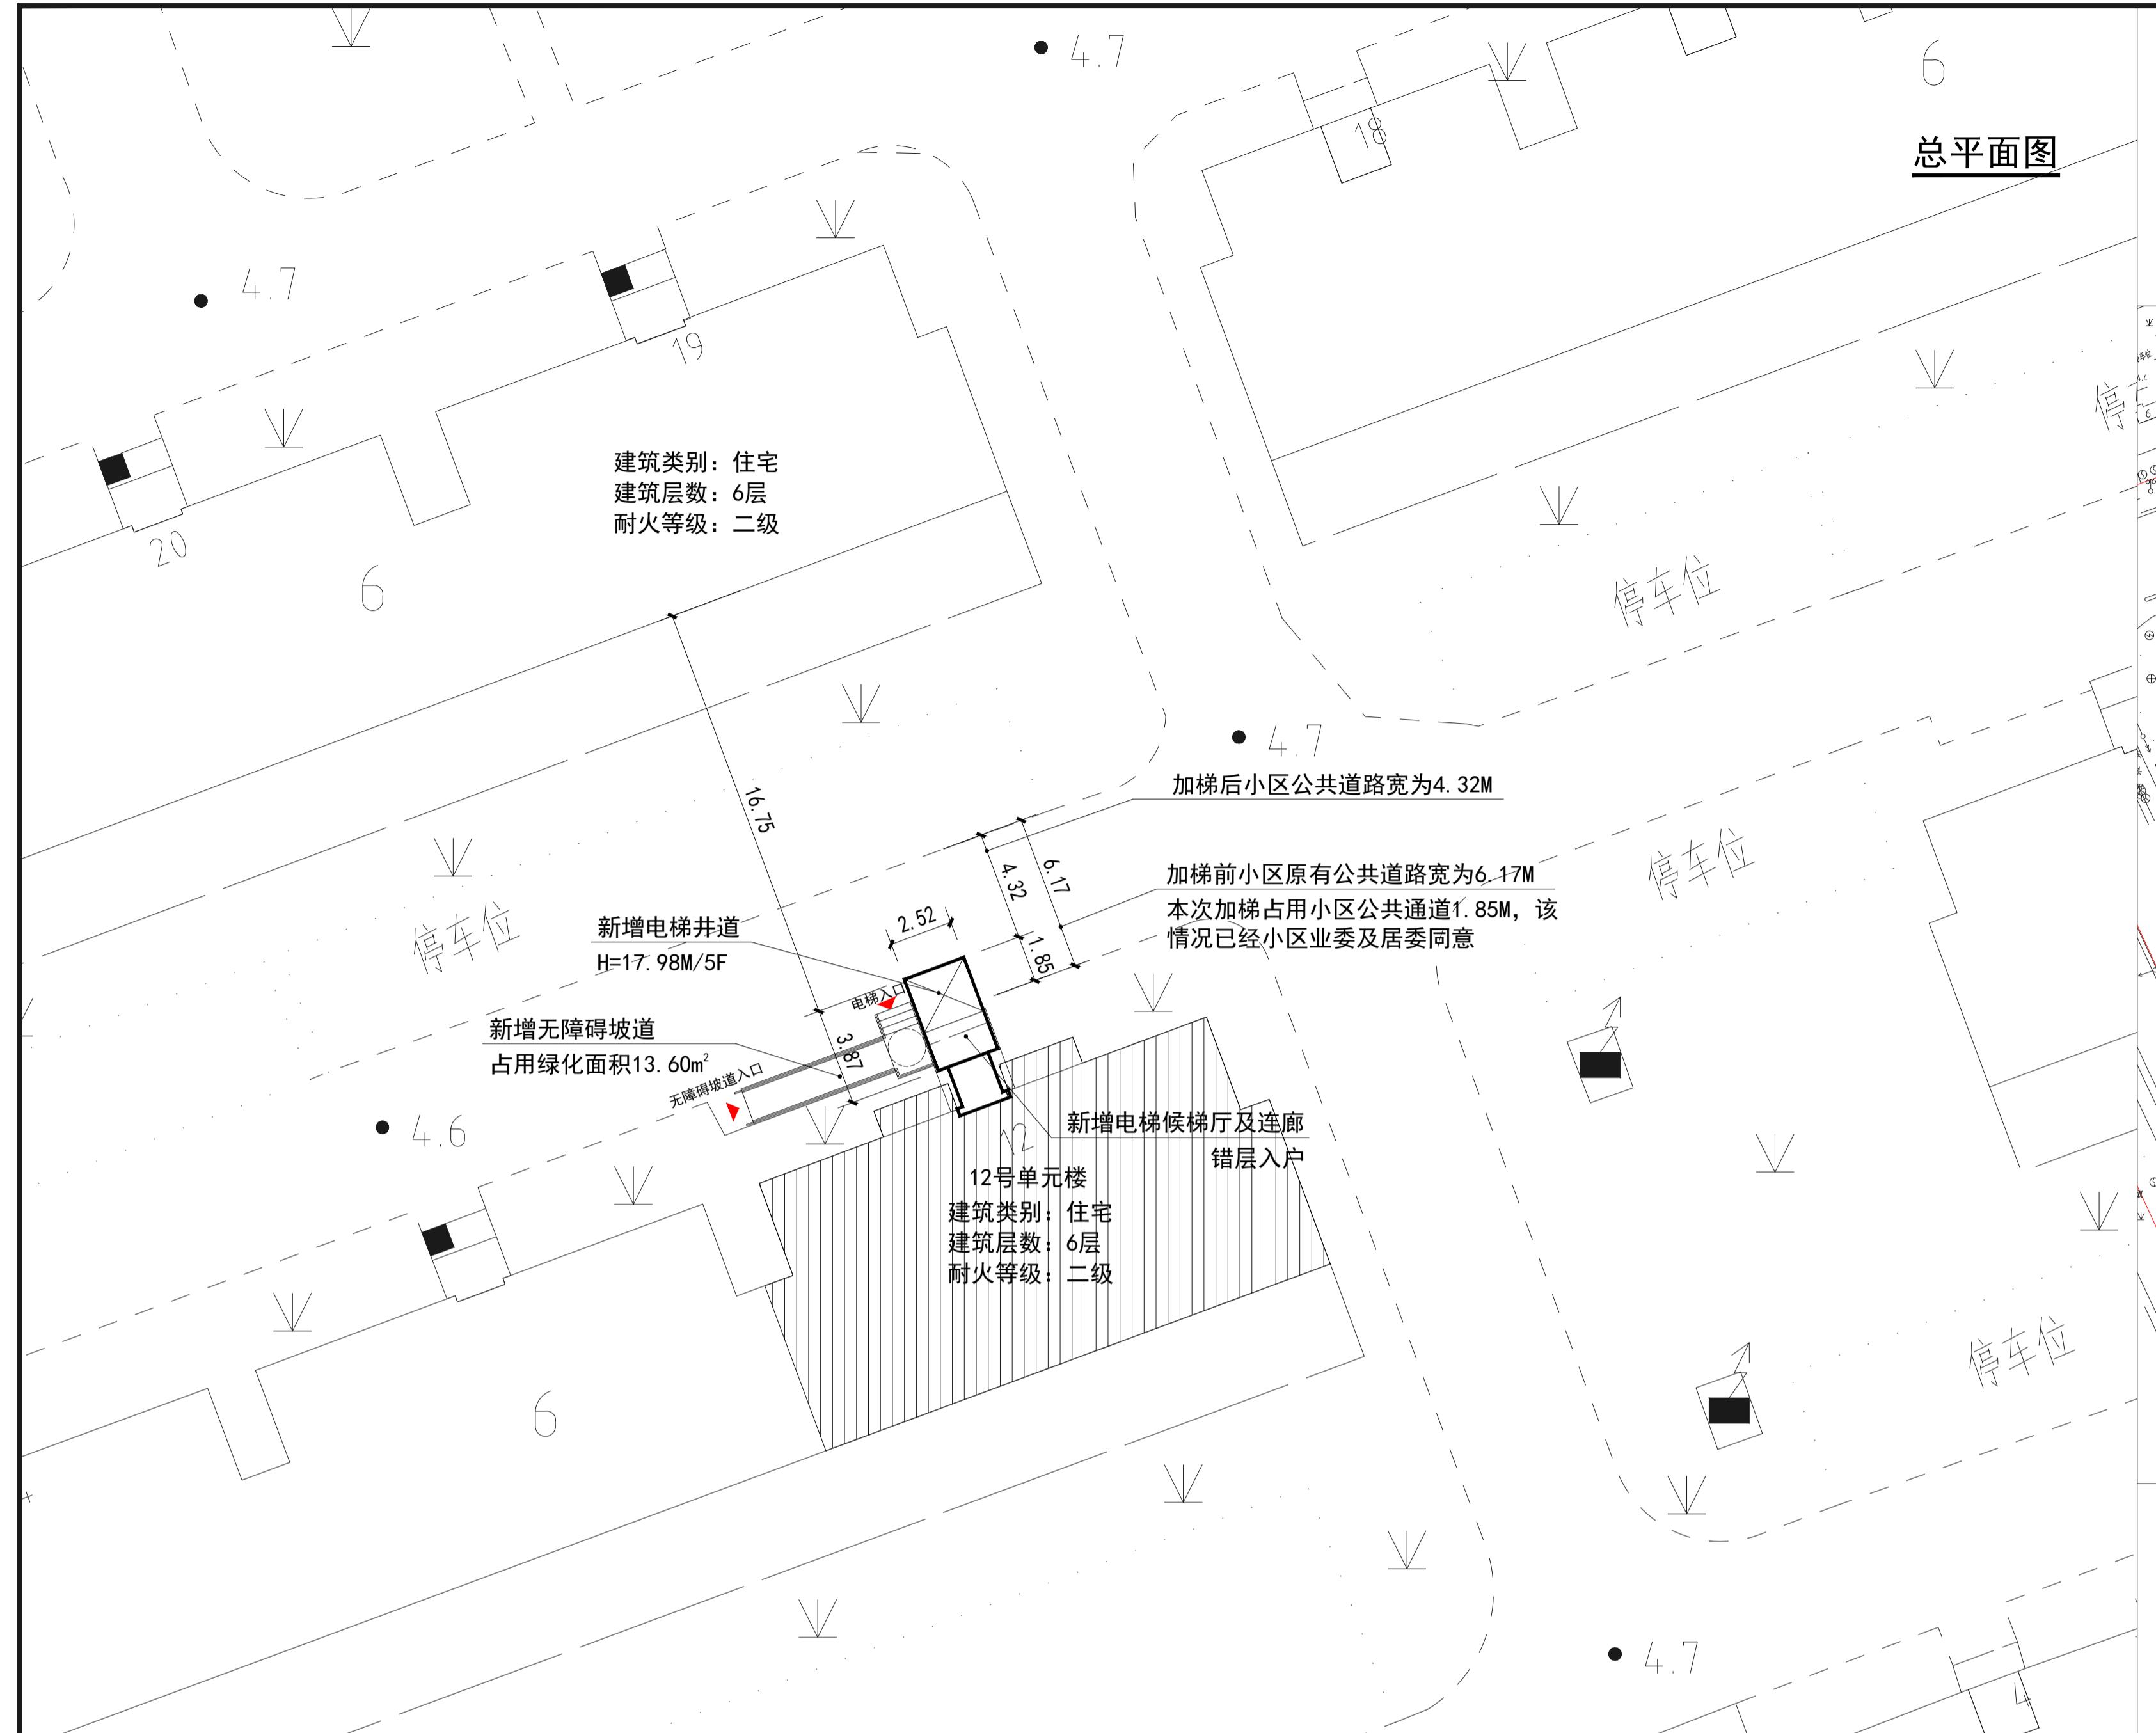


证书编号:
合作设计单位
Co-designer
注释:
图中所有尺寸均以标注为准,除注明者外,图标高以
为单位,其余均以毫米(mm)为单位,施工前必须
有专业图纸,防止缺缺,施工前必须核对
施工;所有设计变更须征求设计同意。

附注
ANNOTATION注册师资质章
Stamp for Engineering Certified工程勘察设计证书专用章
Stamp for Engineering Design上海市闵行区莘庄工业区颛兴路747弄绿久苑小区
12号单元楼加装电梯工程方案公示图



楼栋区位图

新建电梯

12号单元楼

原有建筑

用地红线

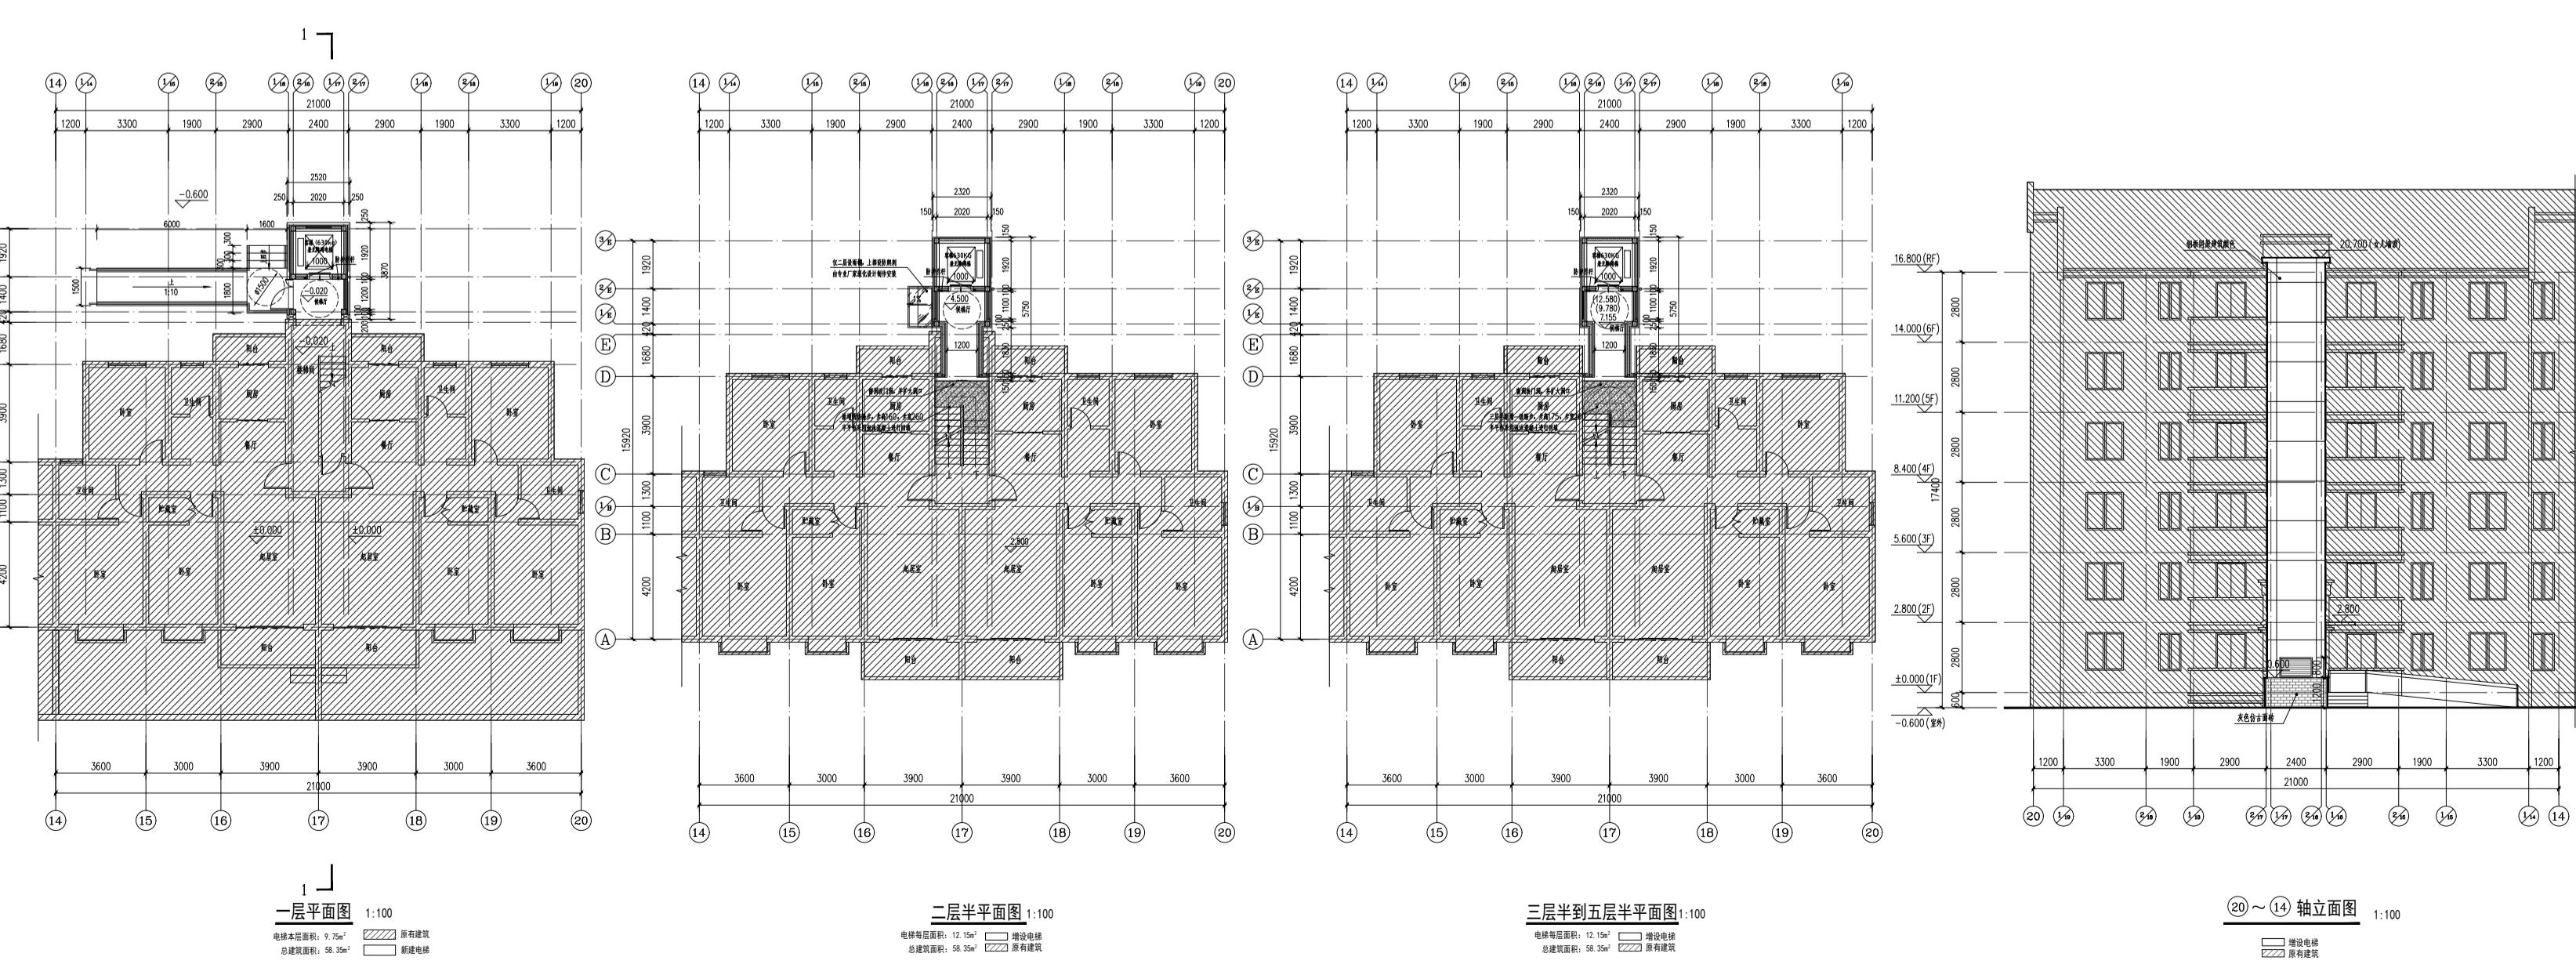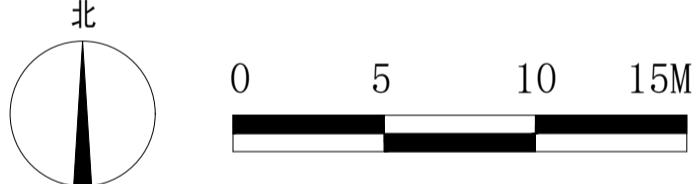建设单位名称: 上海市闵行区绿久苑小区业主委员会
(第二届)建设项目建设地址: 上海市闵行区莘庄工业区颛兴路747弄
绿久苑小区12号单元楼

建设层数: 5层

本次新增电梯项目经济指标

增设电梯面积	58.35平方米	备注
增设电梯占地面积	9.75平方米	
增设电梯高度	17.98米	
原建筑层数	6层	
电梯停靠层数	5层	错层入户
电梯吨位	630公斤	
电梯乘坐人数	8人	

注: 1、图中标注尺寸单位均以米计。

2、本次公示仅针对加装电梯部分,其余如涉及道路、
绿化、车位改造等内容,将另行组织实施。

图名 DRAFTING TITLE		
建设单位 CLIENT	上海市闵行区绿久苑小区业主委员会(第二届)	
工程名称 PROJECT	上海市闵行区莘庄工业区颛兴路747弄 绿久苑小区12号单元楼加装电梯工程	
项目名称 PROJECT	上海市闵行区莘庄工业区颛兴路747弄 绿久苑小区12号单元楼加装电梯工程	
图名 DRAWING TITLE	总平面图	
项目负责人 Design Chief	宣晶愚	
审定 Approved	宣晶愚	
审核 Examined	汪仁明	
校对 Checked	鞠璟	
专业负责人 Chief	宣晶愚	
方案设计 Architectural design	陈宏敏	陈宏敏
设计 Designed	陈宏敏	陈宏敏
制图 Draw	陈宏敏	陈宏敏
设计编号 Designer		阶段 Phase
比例 Scale	1:250	图别 Category
日期 Date	2026.01.12	图号 Drawing Number
会签 Countersigning		
工 艺	建 筑	结 构
给 排 水	电 气	暖 通