


上海市闵行区江川路街道东川路2759弄紫藤新园小区

34号单元楼加装电梯工程方案公示图




楼栋区位图


0 5 10 15M

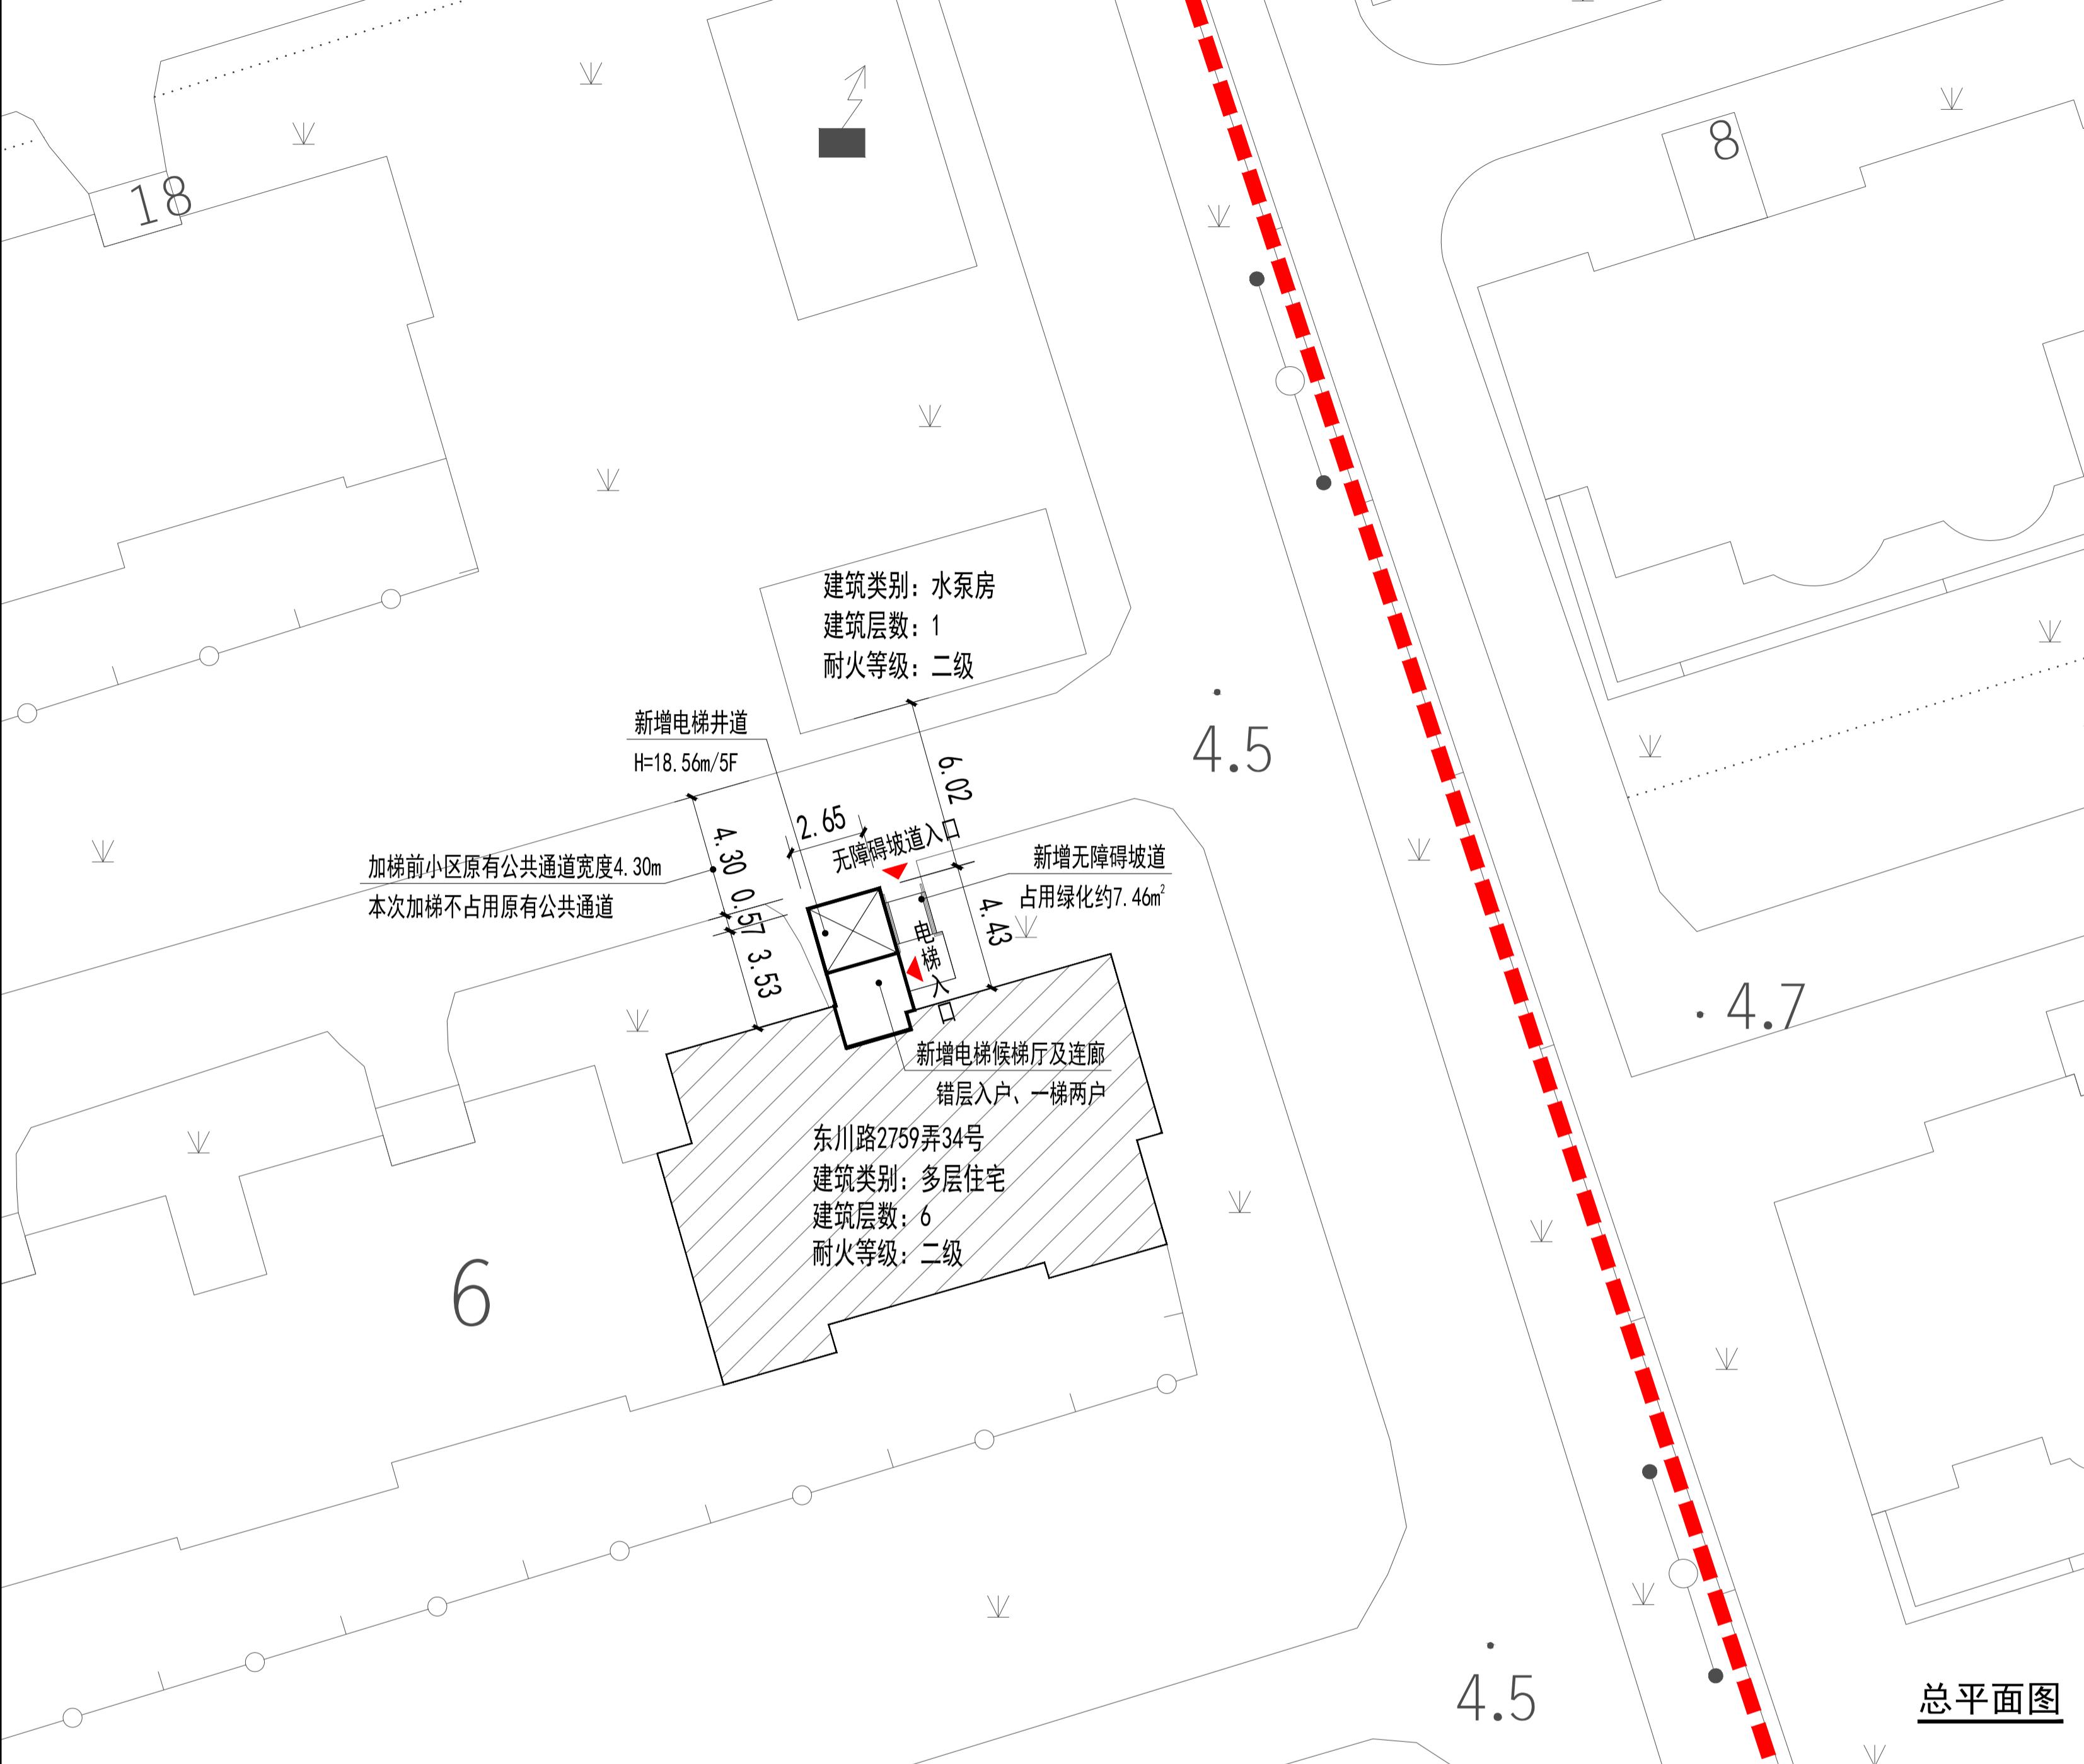


总平面图

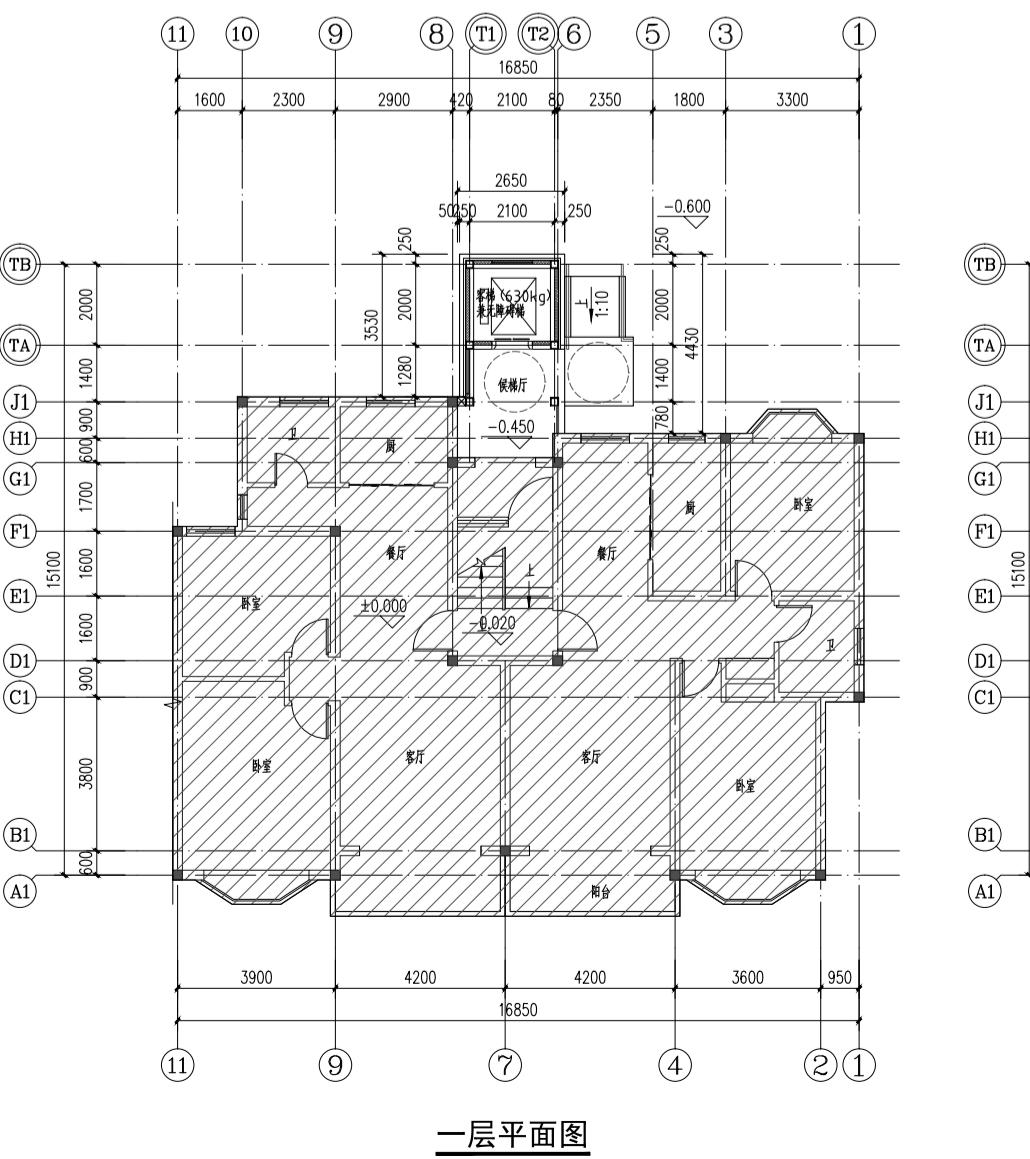


一层平面图

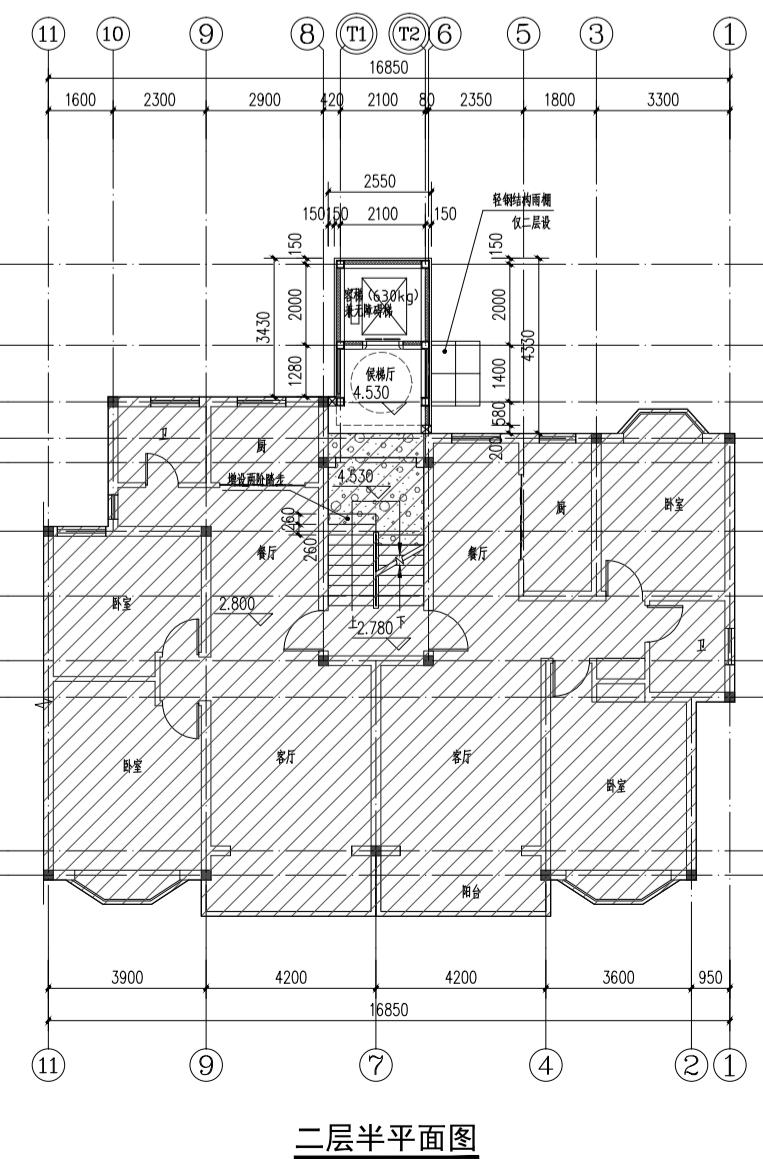


二层半平

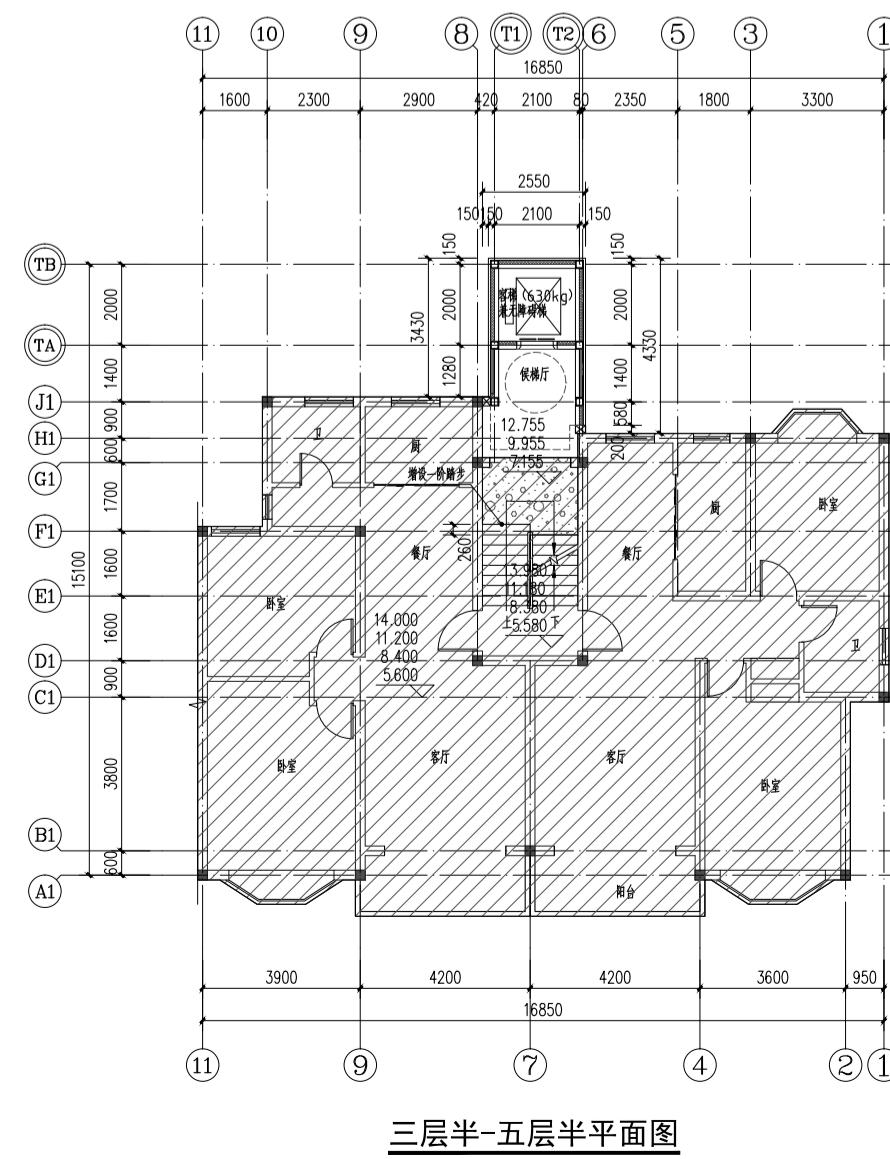

三层半-五层半平面

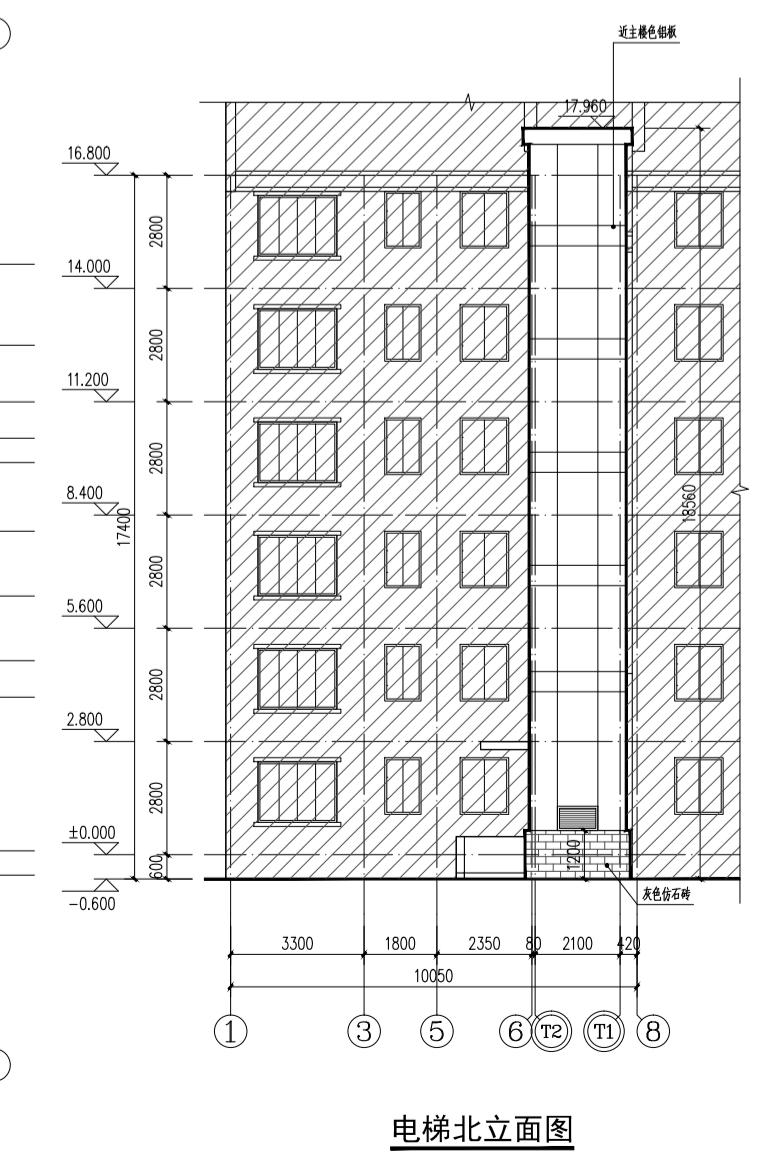

电梯北立面图

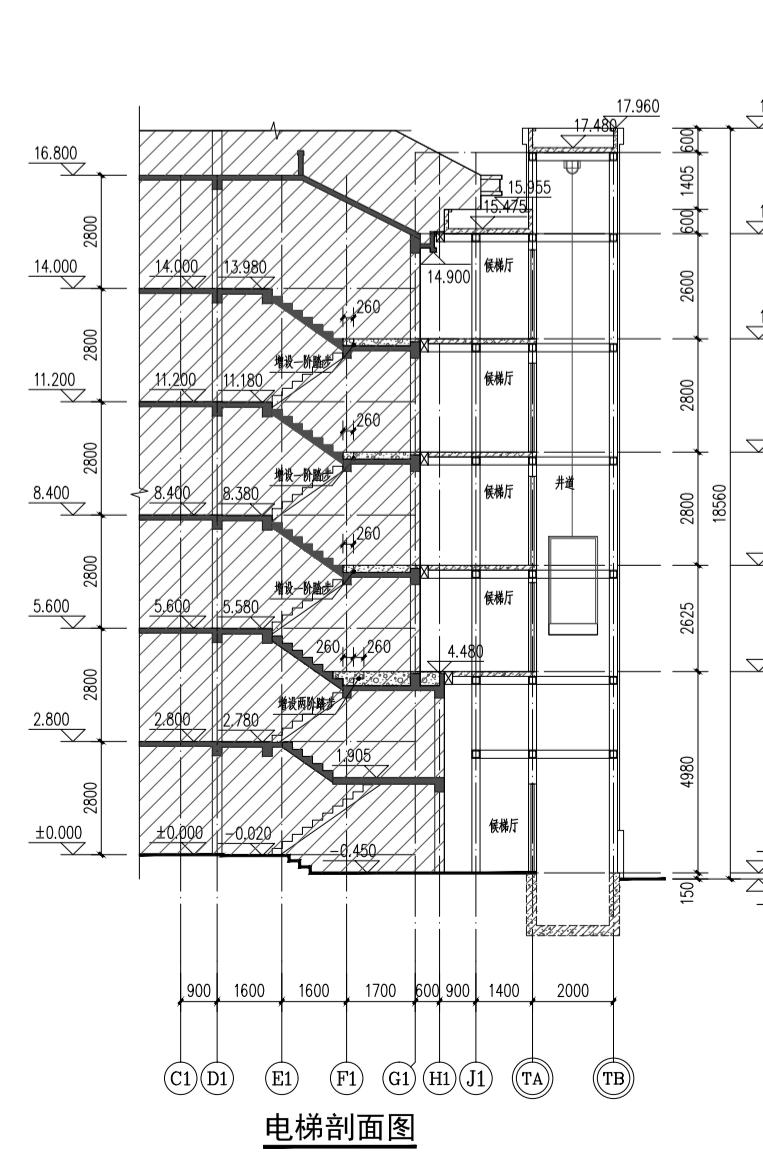

电梯剖面图

建设单位名称：上海市闵行区紫藤新园小区业主委员会

建设项目地址：上海市闵行区江川路街道东川路2759弄
紫藤新园小区34号单元楼加装电梯工程

建设层数·5层

本次新增由梯队项目级这指标

增设电梯面积	60.74平方米	备注
增设电梯占地面积	12.98平方米	
增设电梯高度	18.56米	
原建筑楼层数	6层	
电梯停靠层数	5层	错层入户
电梯吨位	630公斤	
每梯乘坐人数	8人	

注：1. 图中标注尺寸单位均为mm。

注：1、图中标注尺寸单位均以米计。
2、本次公示仅针对加装电梯部分，其余如涉及道路、绿化、车位改造等内容，将另行组织实施。

3. 本次新增电梯基站用局部绿化 详总平面图
绿化、车位改造等内容,待另行组织实施。

建设单位 CLIENT	上海市闵行区紫藤新园小区业主委员会				
工程名称 PROJECT	上海市闵行区江川路街道东川路2759弄 紫藤新园小区34号单元楼加装电梯工程				
项目名称 PROJECT	上海市闵行区江川路街道东川路2759弄 紫藤新园小区34号单元楼加装电梯工程				
图名 DRAWING TITLE	总平面图				
项目负责人 Design Chief	宣晶愚				
审定 Approved	宣晶愚				
审核 Examined	汪仁明				
校对 Checked	鞠璟				
专业负责人 Chief	宣晶愚				
方案设计 Architectural design					
设计 Designed	李炎树				
制图 Drawn	李炎树				
设计编号 Designer		阶段 STATUS	方案		
比例 Scale	1:250	图别 Category	建筑		
日期 Date	2026.01.15	图号 Drawing Number			
会签 Countersigning					
工艺	建筑	结构	给排水	电气	暖