



上海市闵行区虹桥镇青杉路5弄龙柏五村小区31号单元楼加装电梱工程


说明
INSTRUCTION

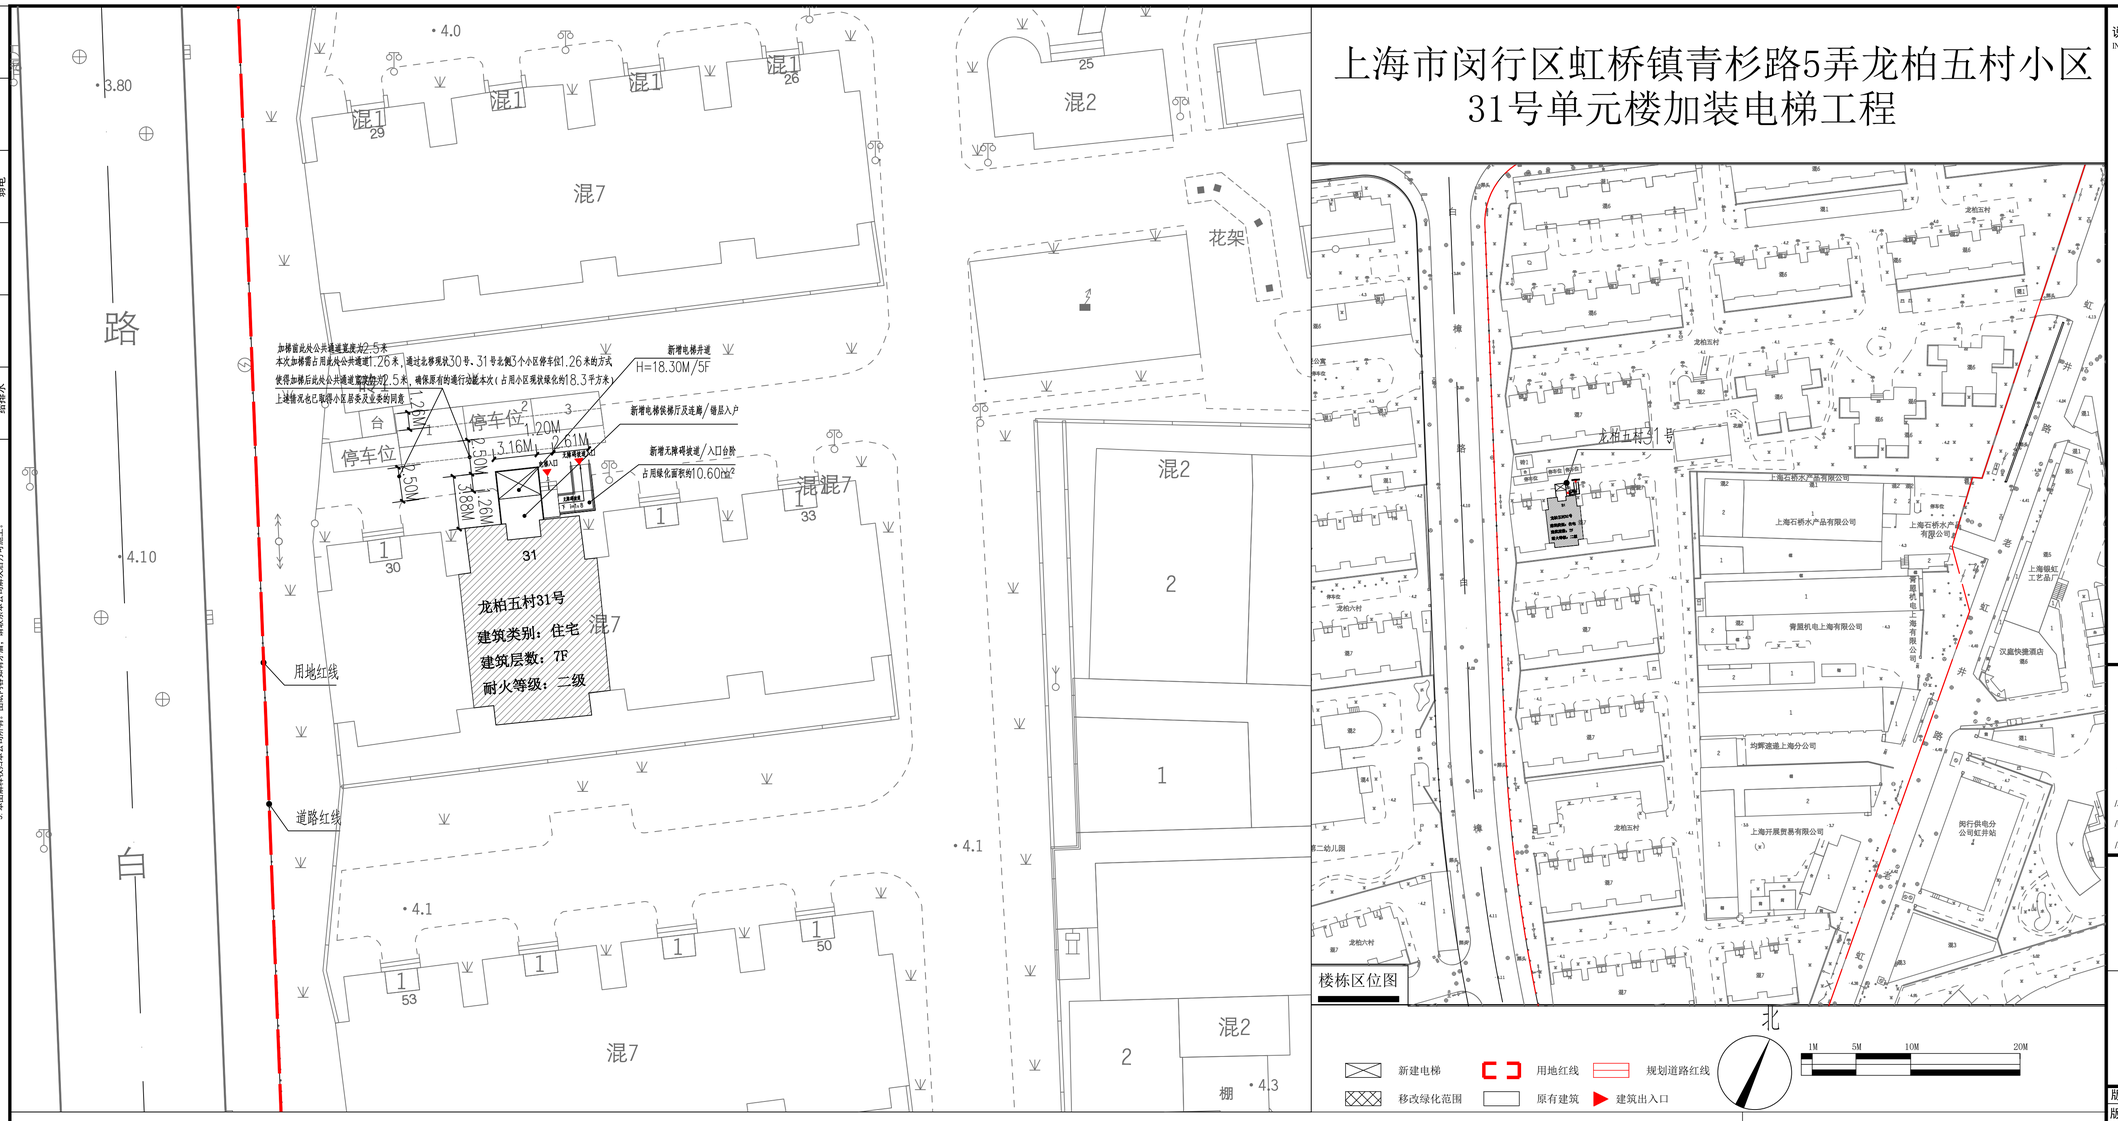

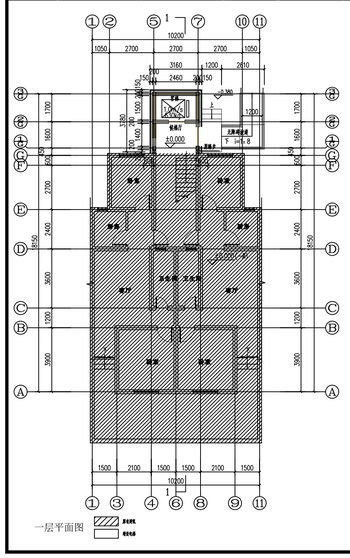

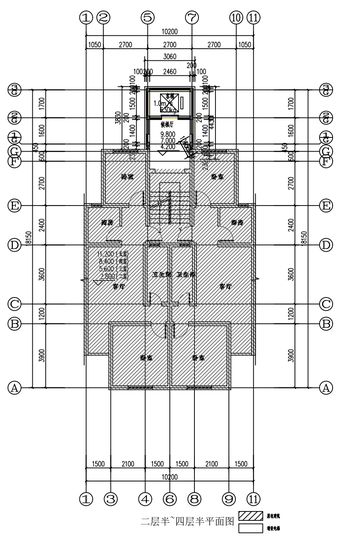

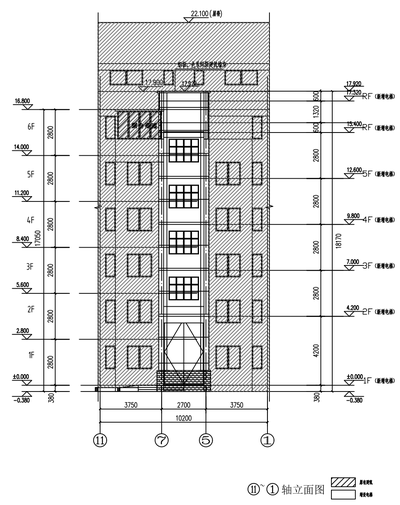

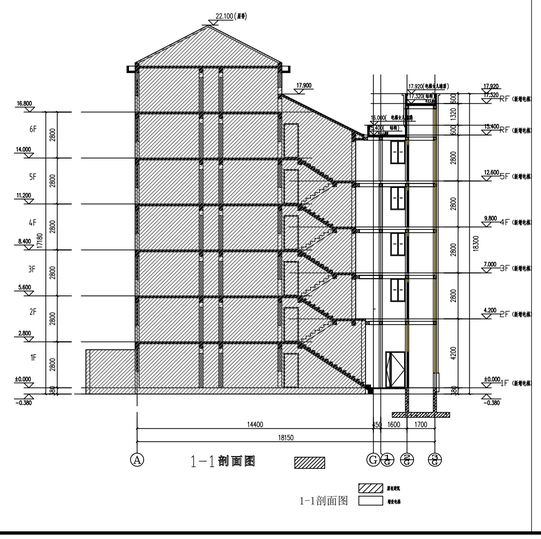

建设单位名称：上海市闵行区柏五村业主委员会（第四届）

建筑项目地址：闵行区虹桥镇青杉路5弄龙柏五村小区31号单元楼

建筑层数：7层

本次新增电梯项目经济指标

增设电梯面积	70.98平方米	备注
增设电梯占地面积	12.26平方米	
增设电梯高度	18.30米	
原建筑楼层数	7层	
电梯停靠层数	5层	错层入户
电梯额定载重量	630公斤	
电梯乘坐人数	8人	

注：

1、图中标注尺寸单位均以米记。

2、本次公示仅针对加梯电梯部分，其余如涉及道路、绿化、车位改造等内容，将另行组织安排。

3、本次新增电梯需占用绿化，详见总平面图。

TDI
TOTAL DESIGN INTERNATIONAL(SHANGHAI)
上海创霖建筑规划设计有限公司
TDI ARCHITECTURAL DESIGN & URBAN PLANNING CO.,LTD
工程证书编号
/ARCHITECTURAL DESIGN GRADE A:A131004565 (甲级)
规划证书编号
/URBAN PLANNING GRADE A:(沪)城规编第 161368(甲级)
风景园林证书编号
/LANDSCAPE DESIGN GRADE B:A231004562 (乙级)

单位出图章

个人执业章

版本 REVISIONS		
版号 CODE	日期 DATE	描述 DESCRIPTION

业主 CLIENT	上海市闵行区龙柏五村业主委员会（第四届）
项目名称 PROJECT	闵行区虹桥镇青杉路5弄龙柏五村小区31号单元楼加装电梯工程
工程名称 BUILDING	闵行区虹桥镇青杉路5弄龙柏五村小区31号单元楼加装电梯工程
图名 CONTENT	总平面图

项目负责人 PROJECT DIRECTOR	任坚	
专业负责人 CHIEF	任坚	
审定 APPROVED BY	任坚	
审核 VERIFIED BY	任坚	
校对 CHECKED BY	高风祥	
设计 DESIGNER	陆发定	
绘图 DRAWN BY	陆发定	
工程编号 BUILDING NO.	CLSJ2026-D0039	
图号 DRAWING NO.	方案-01	
比例 SCALE	1:100	日期 DATE 20261023

专业 | 签名 | 日期
建筑 | 结构 | 给排水
暖通空调 | 强电 | 弱电

【声明】1.[V5.2]
1. 本图纸权为上海创霖建筑规划设计有限公司所有，未经书面许可不得复制。
2. 签名、盖章不全图纸无效，施工图审查通过不得作为施工依据。
3. 本图纸经甲方、规划、消防等相关部门批准后方可作为施工依据。
4. 施工单位应按图施工，如需变更设计应经原设计单位书面同意。
5. 本图纸解释权归本公司所有，图纸存疑如有矛盾，请及时与本公司联系以书面为准施工。

中华人民共和国一级注册建筑师
注册号：
有效期：至2026年12月01日

工程设计出图专用章(电子)
资质证书号：A131004565
有效期至：2030年03月17日