


蔷薇路

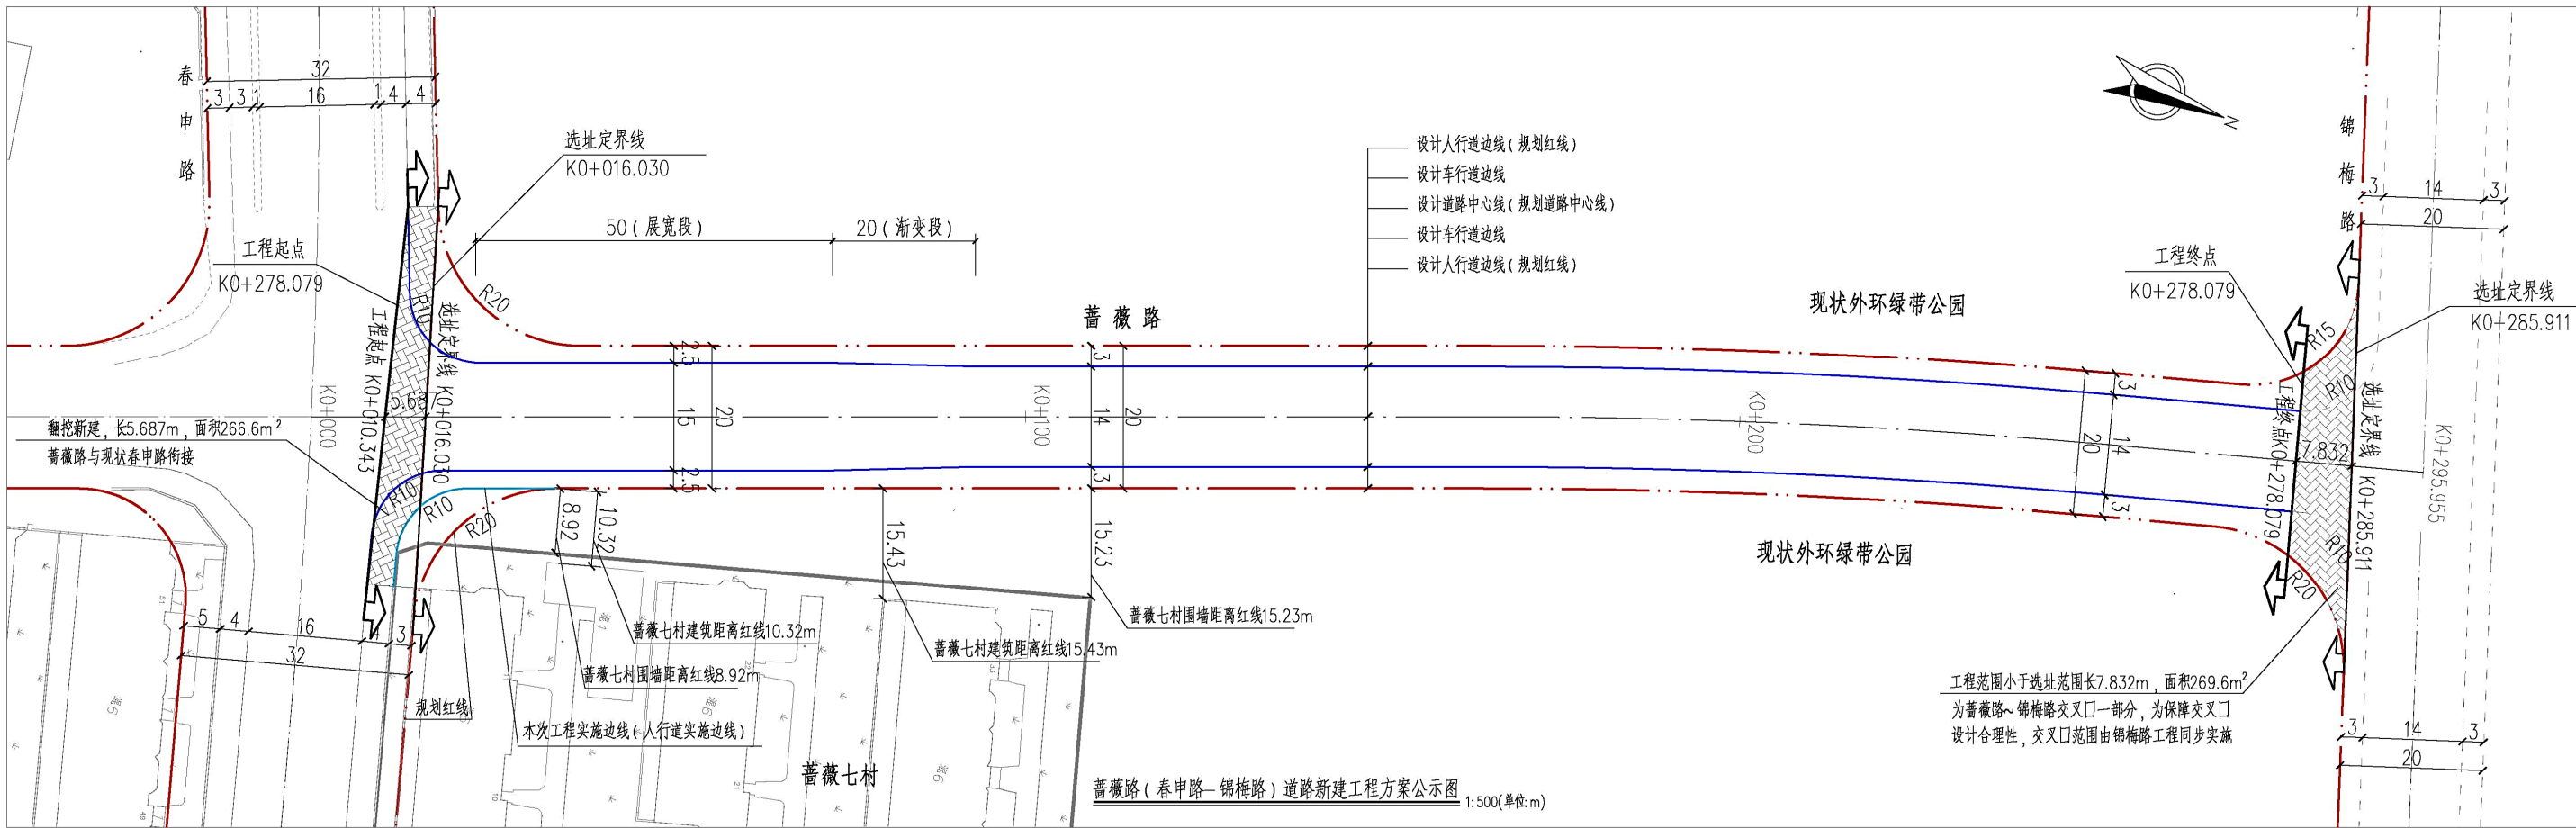

蔷薇路（春申路—锦梅路）道路新建工程方案公示图 1:500(单位:m)

蔷薇路（春申路~锦梅路）道路新建工程概况

1、建设必要性

本工程依据上海市闵行区发展和改革委员会2018年8月下发的《关于闵行区生态专项建设工程梅陇段配套市政道路——蔷薇路（春申路—锦梅路）道路新建工程可行性研究报告的批复》进行设计。

依据《闵行新城梅陇社区03、04单元(MHP0-0303、MHP0-0304单元)控制性详细规划(修编)》，本工程蔷薇路为梅陇社区04单元(MHP0-0304单元)内重要的城市支路，南起春申路，北至锦梅路。

蔷薇路的建设将推进深度城市化，推动地区功能转型，同时带动外环生态绿地的建设；完善闵行区梅陇社区道路网络，加强与周边地区联系的需要；为闵行区梅陇社区地块提供良好的基础设施保障条件。

2、承办单位名称及投资性质

承办单位名称：上海市闵行区市政工程管理所

投资项目性质：外环生态绿化梅陇段及捆绑地块开发成本，不足部分由区财政资金承担。

3、项目实施过程

2016年7月完成该项目的建议书；2017年1月上海市闵行区发展和改革委员会对项目建议书进行了批复，闵发改投审【2017】16号；2018年6月，我院编制完成了《蔷薇路（春申路~锦梅路）道路新建工程可行性研究报告》；2018年8月上海市闵行区发展和改革委员会对项目可行性研究报告进行了批复，闵发改投审【2018】91号。

4、工程范围及建设规模

本次新建蔷薇路南起春申路，北至锦梅路，批准的可研长度为269m,选地意见书长度269.9m，本次方案实施长度267.736m。

与春申路交叉口，为了与现状春申路衔接，本道路工程范围较选地意见书多5.687m。

与锦梅路交叉口，为了保障整个交叉口竖向设计合理性，交叉口范围由锦梅路工程同步实施，因此本道路工程范围较选地意见书少7.832m。

规划批复宽度为20m,本次实施宽度20m，与规划宽度一致，建设规模为双向二快二慢车道。

5、建设内容

蔷薇路为城市支路，设计速度30km/h，规划红线宽度20m。道路实施全长267.736m，同步实施雨、污水管。全线设置照明、交通标志标线、交通设施、绿化设施及其它道路附属设施。


6、工程设计方案

本工程道路平面设计按规划红线走向，为南北方向设计，道路中心线与规划道路中心线一致。纵断面设计充分考虑周边地块标高且以已建道路标高作为主要控制要素。道路横断面布置方案为：

3.0m（人行道）+14.0m（车行道）+3.0m（人行道）=20.0m（规划红线）
车行道采用沥青混凝土路面结构。人行道采用同质砖结构。

本工程新建一根DN1000雨水管道，沿线道路路面雨水经管道收集后排入春申路现状雨水管道，新建雨水管道长度约275米（不含预留支管）。本工程新建一根DN400污水管道，在接纳两侧街坊污水后，接入春申路现状污水管道，新建污水管道长度约285米（不含预留支管）。

7、图例

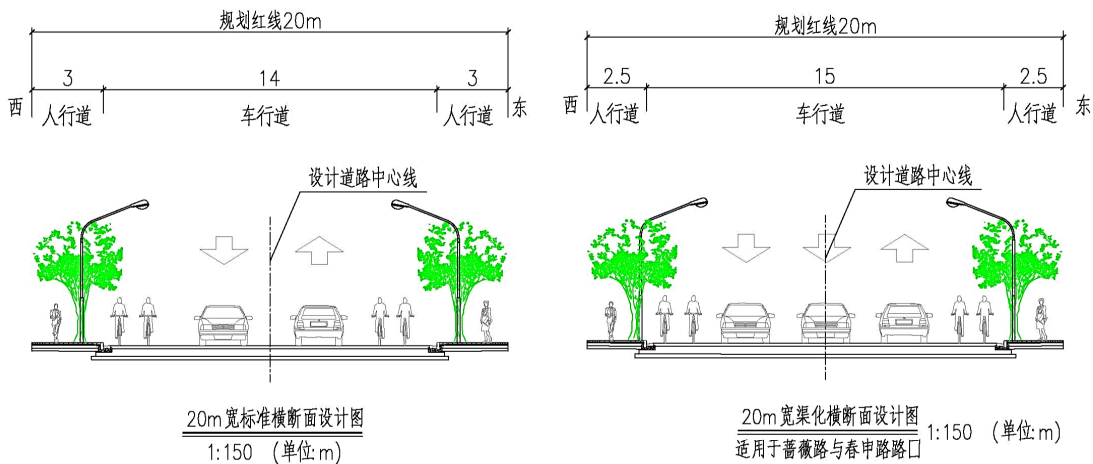

上海城市交通设计院有限公司 Shanghai Urban Transportation Design Institute Co.,Ltd.	蔷薇路（春申路—锦梅路）道路新建工程	比例	图示
	道路方案公示图	日期	2019.01