
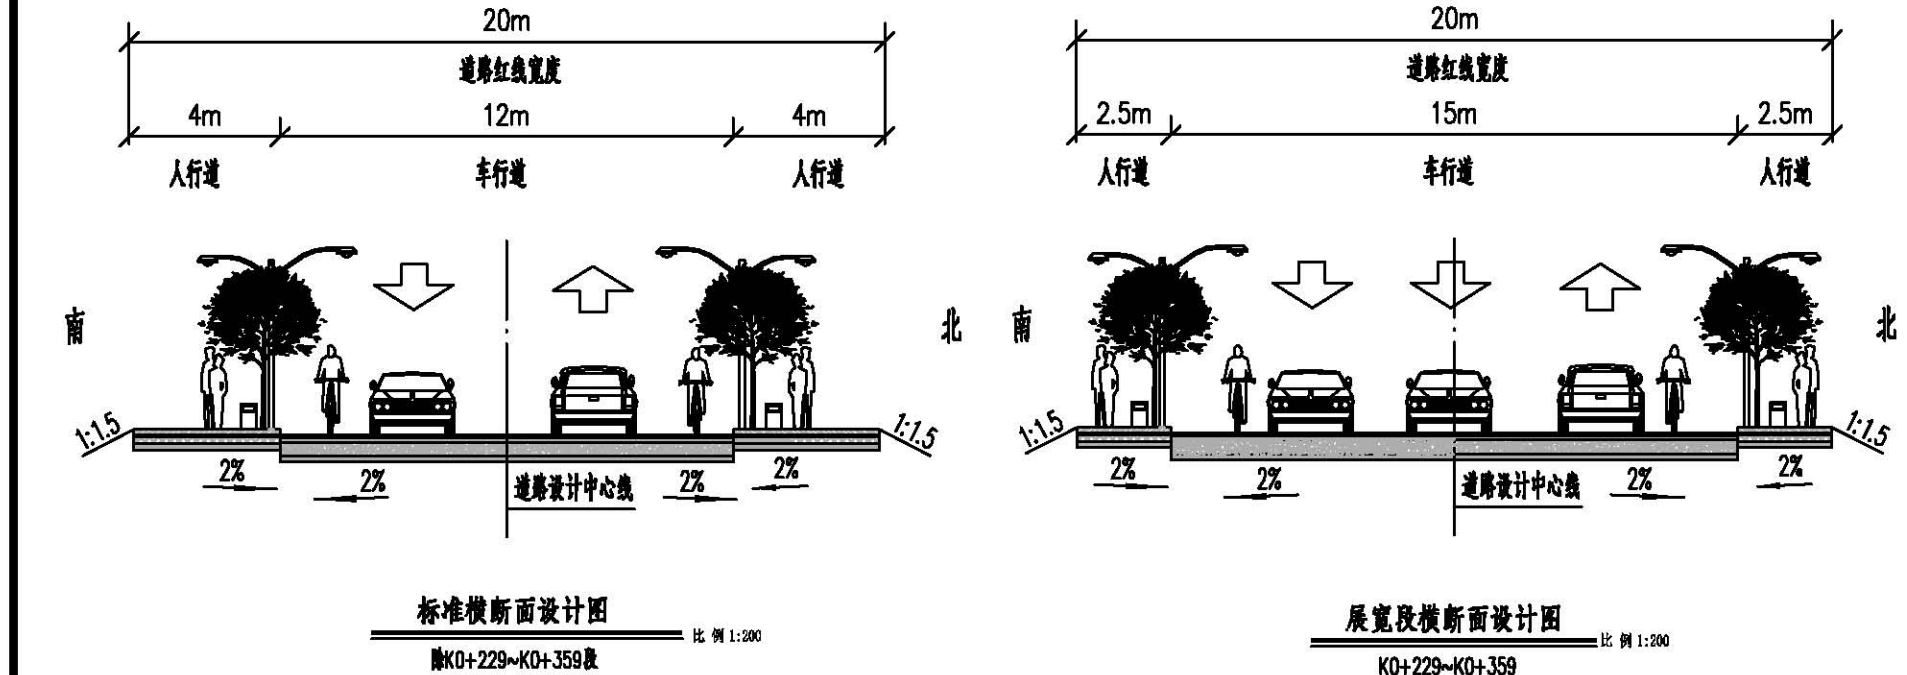


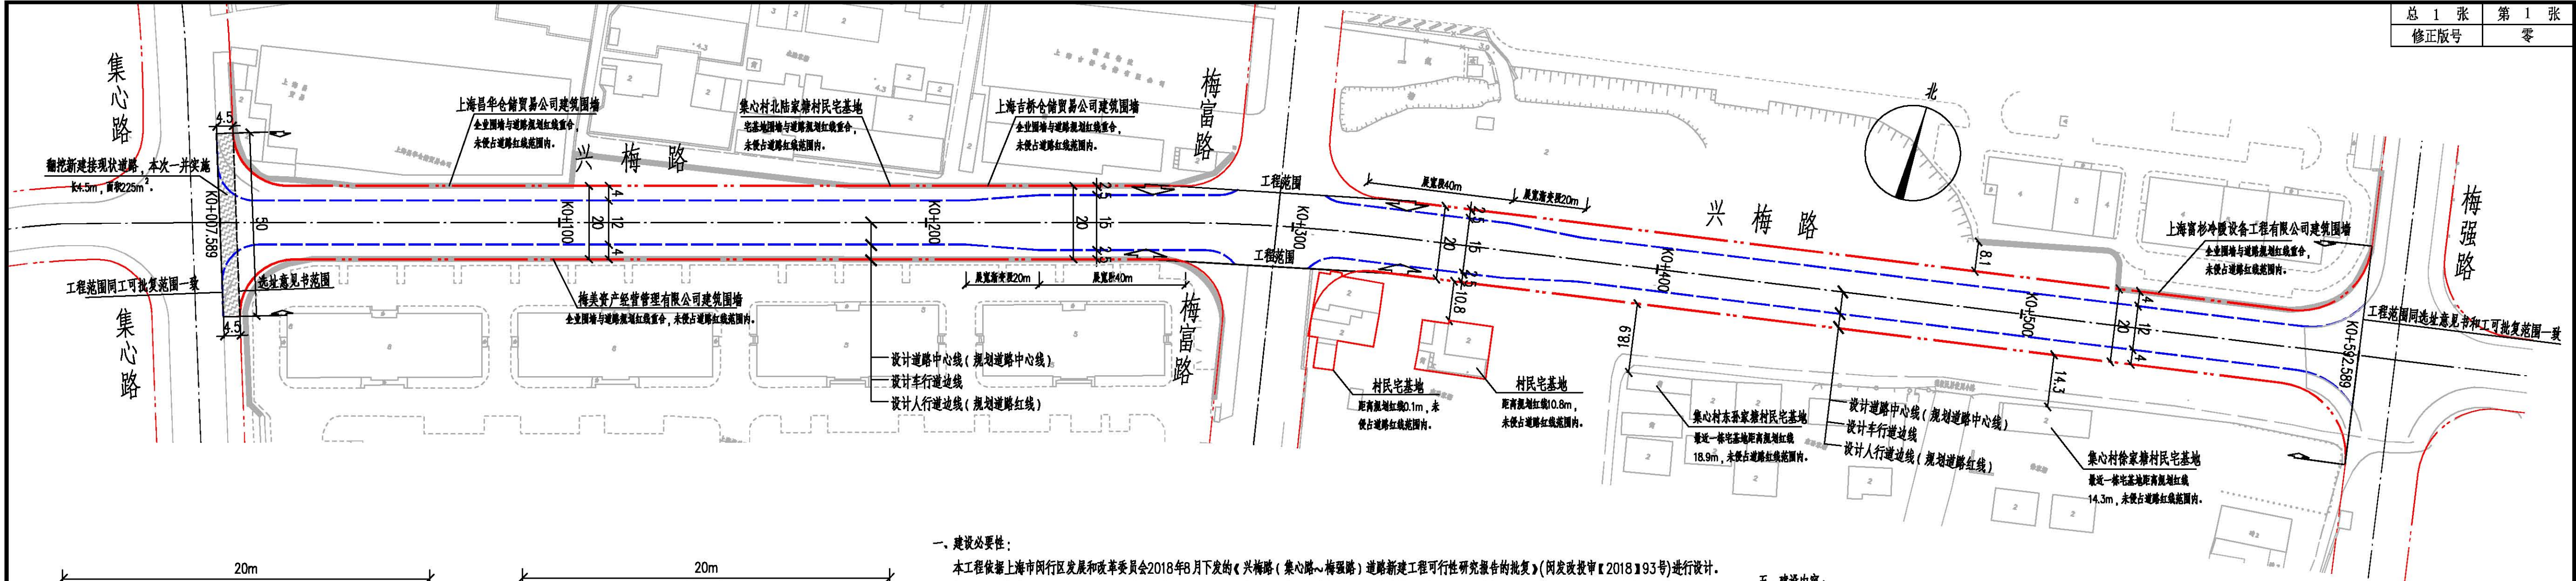

一、建设必要性：
本工程依据上海市闵行区和发展改革委员会2018年8月下发的《兴梅路（集心路~梅强路）道路新建工程可行性研究报告的批复》（闵发改投审【2018】93号）进行设计。依据《闵行新城MHC10301、10302 单元控制性详细规划》，本工程拟建设场地位于闵行区梅陇镇内，属于闵行区梅陇社区03、04单元，规划兴梅路西起集心路，东至梅强路。
目前兴梅路沿线地块的建设计划启动，但由于现状配套道路路网不完善，市政配套设施缺乏，这些因素将严重制约周边地块的开发进度。因此兴梅路的建设将进一步加快梅陇镇的地块开发，完善地块的市政公用设施配套并健全该地区的市政道路网络，因此本工程的建设是十分必要的。

二、承办单位名称及投资性质：
承办单位名称：上海市闵行区市政管理所
投资项目性质：列入外环线生态绿带梅陇段及捆绑地块开发成本，不足部分由区财政资金承担。

三、项目实施过程：
2016年完成该项目的建议书，2017年1月上海市闵行区发展和改革委员会对该项目的建议书进行了批复，闵发改投审【2017】3号；2018年5月我院编制完成了《兴梅路（集心路~梅强路）道路新建工程可行性研究报告》；2018年8月上海市闵行区发展和改革委员会对该项目的可行性研究报告进行了批复。

四、工程范围及建设规模：
本工程新建兴梅路（集心路~梅强路）项目选址意见书长度为580.58m，工可批复为585m，本次设计方案为585m，与工可批复一致。工可批复道路红线宽度为20m，本次设计方案宽度为20m，与工可批复一致。

五、建设内容：
兴梅路为城市支路，设计速度为30km/h，规划红线宽20m，道路实施全长为585m，同步实施雨水污水管道。实施全线设置照明、交通标志标线、交通设施、绿化设施及其他道路附属设施。

六、工程设计方案：
本工程道路平面设计按规划红线走向，为东西走向，设计道路中心线与规划道路中心线一致。
本次新建道路标准横断面布置为：4.0m（人行道）+12 m（车行道）+4.0m（人行道）=20m（红线宽度）。车行道采用沥青混凝土路面结构，人行道采用同质砖结构。
本工程雨水设计：兴梅路（集心路~梅富路）段拟新建单排DN1400雨水管道，由西向东落坡，接至梅富路现状雨水管道。兴梅路（梅富路~梅强路）段拟新建单排DN1800雨水管道，由东向西落坡，接至梅富路现状雨水管道。
本工程污水设计：兴梅路（集心路~梅富路）段新建单排DN400污水管道，向东西两侧落坡，向西接至集心路现状污水管道，向东接至梅富路现状污水管道。兴梅路（梅富路~梅强路）段新建单排DN400污水管道，由东向西落坡，接至梅富路现状污水管道。

七、图例：工程范围 挖挖新建顺段

工程名称	兴梅路（集心路~梅强路）道路新建工程	比例	1:1000
图 名	道路方案公示图	日期	2019.01