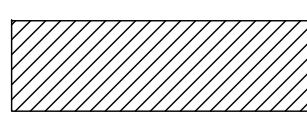
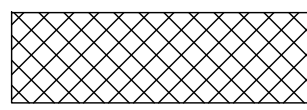



建筑工程设计方案总平面图				
建设地点：上海市黄桦路85号龙柏城市花园1号楼一单元				
经济指标			图例：	
项目	数值	单位	新建电梯	
建筑面积	55.41	M ²	原有建筑	
占地面积	10.75	M ²	道路红线	
高度	18.90	M	用地红线	
层数	6	层		

电梯大样图

注：1、图中标注尺寸单位均以米计。

2、本次加装电梯经上海市闵行区房屋管理局《关于下达闵行区黄桦路85号龙柏城市花园1号楼一单元增设电梯工程（自筹资金）计划的通知》闵房管（2019）212号文件立项批复。


建筑工程设计方案总平面图				
建设地点：上海市黄桦路85号龙柏城市花园1号楼一单元				
经济指标			图例：	
项目	数值	单位	新建电梯	
建筑面积	55.41	M ²	原有建筑	
占地面积	10.75	M ²	道路红线	
高度	18.90	M	用地红线	
层数	6	层		


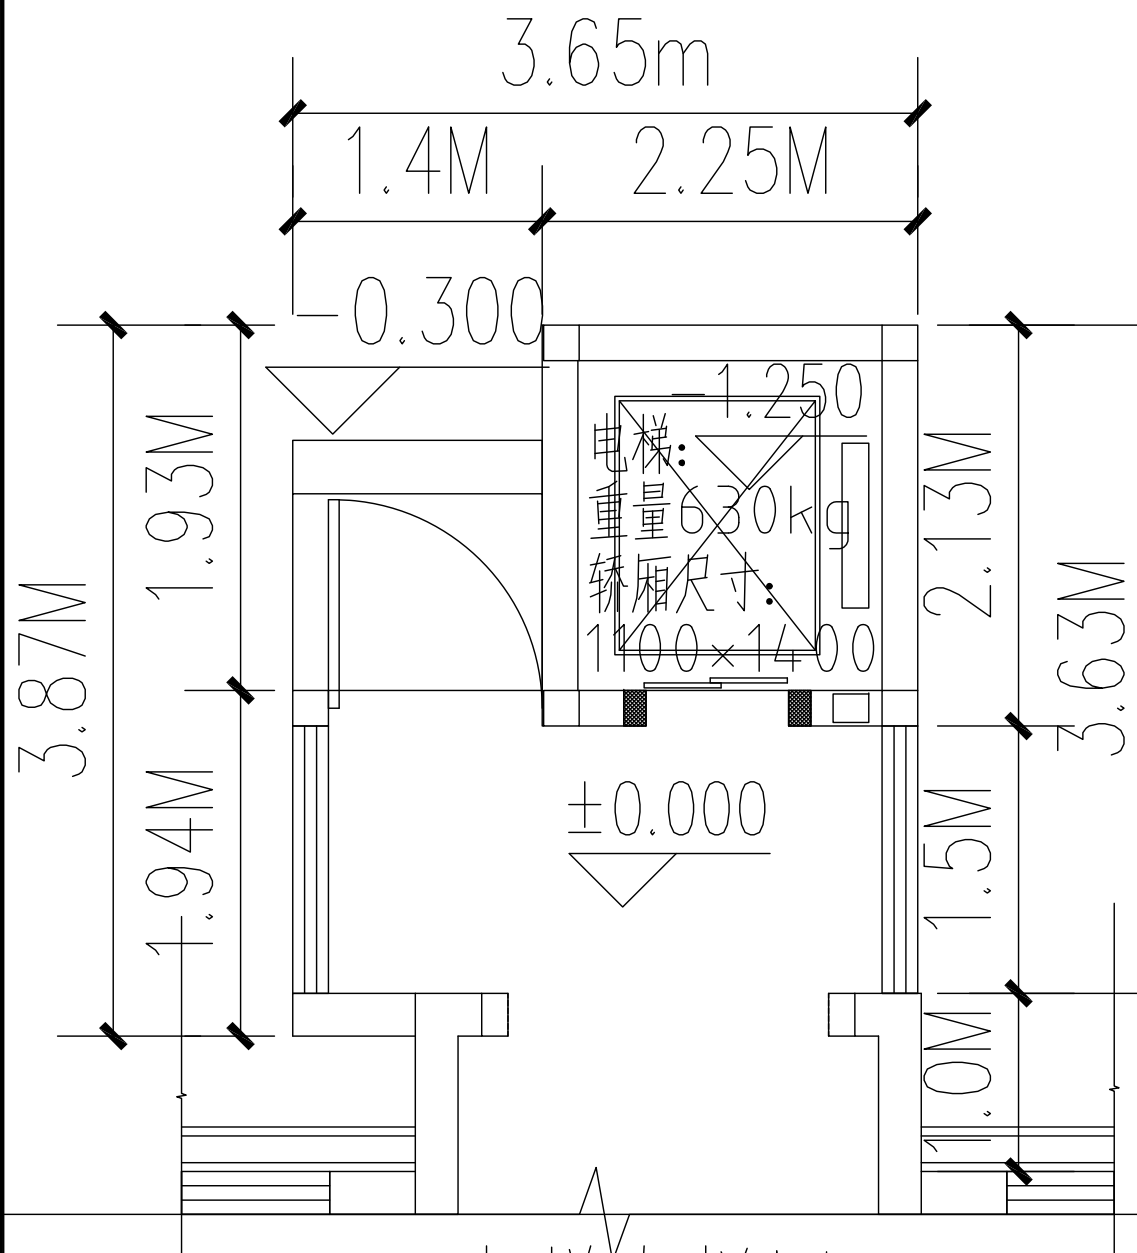



电梯大样图

注：1、图中标注尺寸单位均以米计。

2、本次加装电梯经上海市闵行区房屋管理局《关于下达闵行区黄桦路85号龙柏城市花园1号楼一单元增设电梯工程（自筹资金）计划的通知》闵房管（2019）212号文件立项批复。

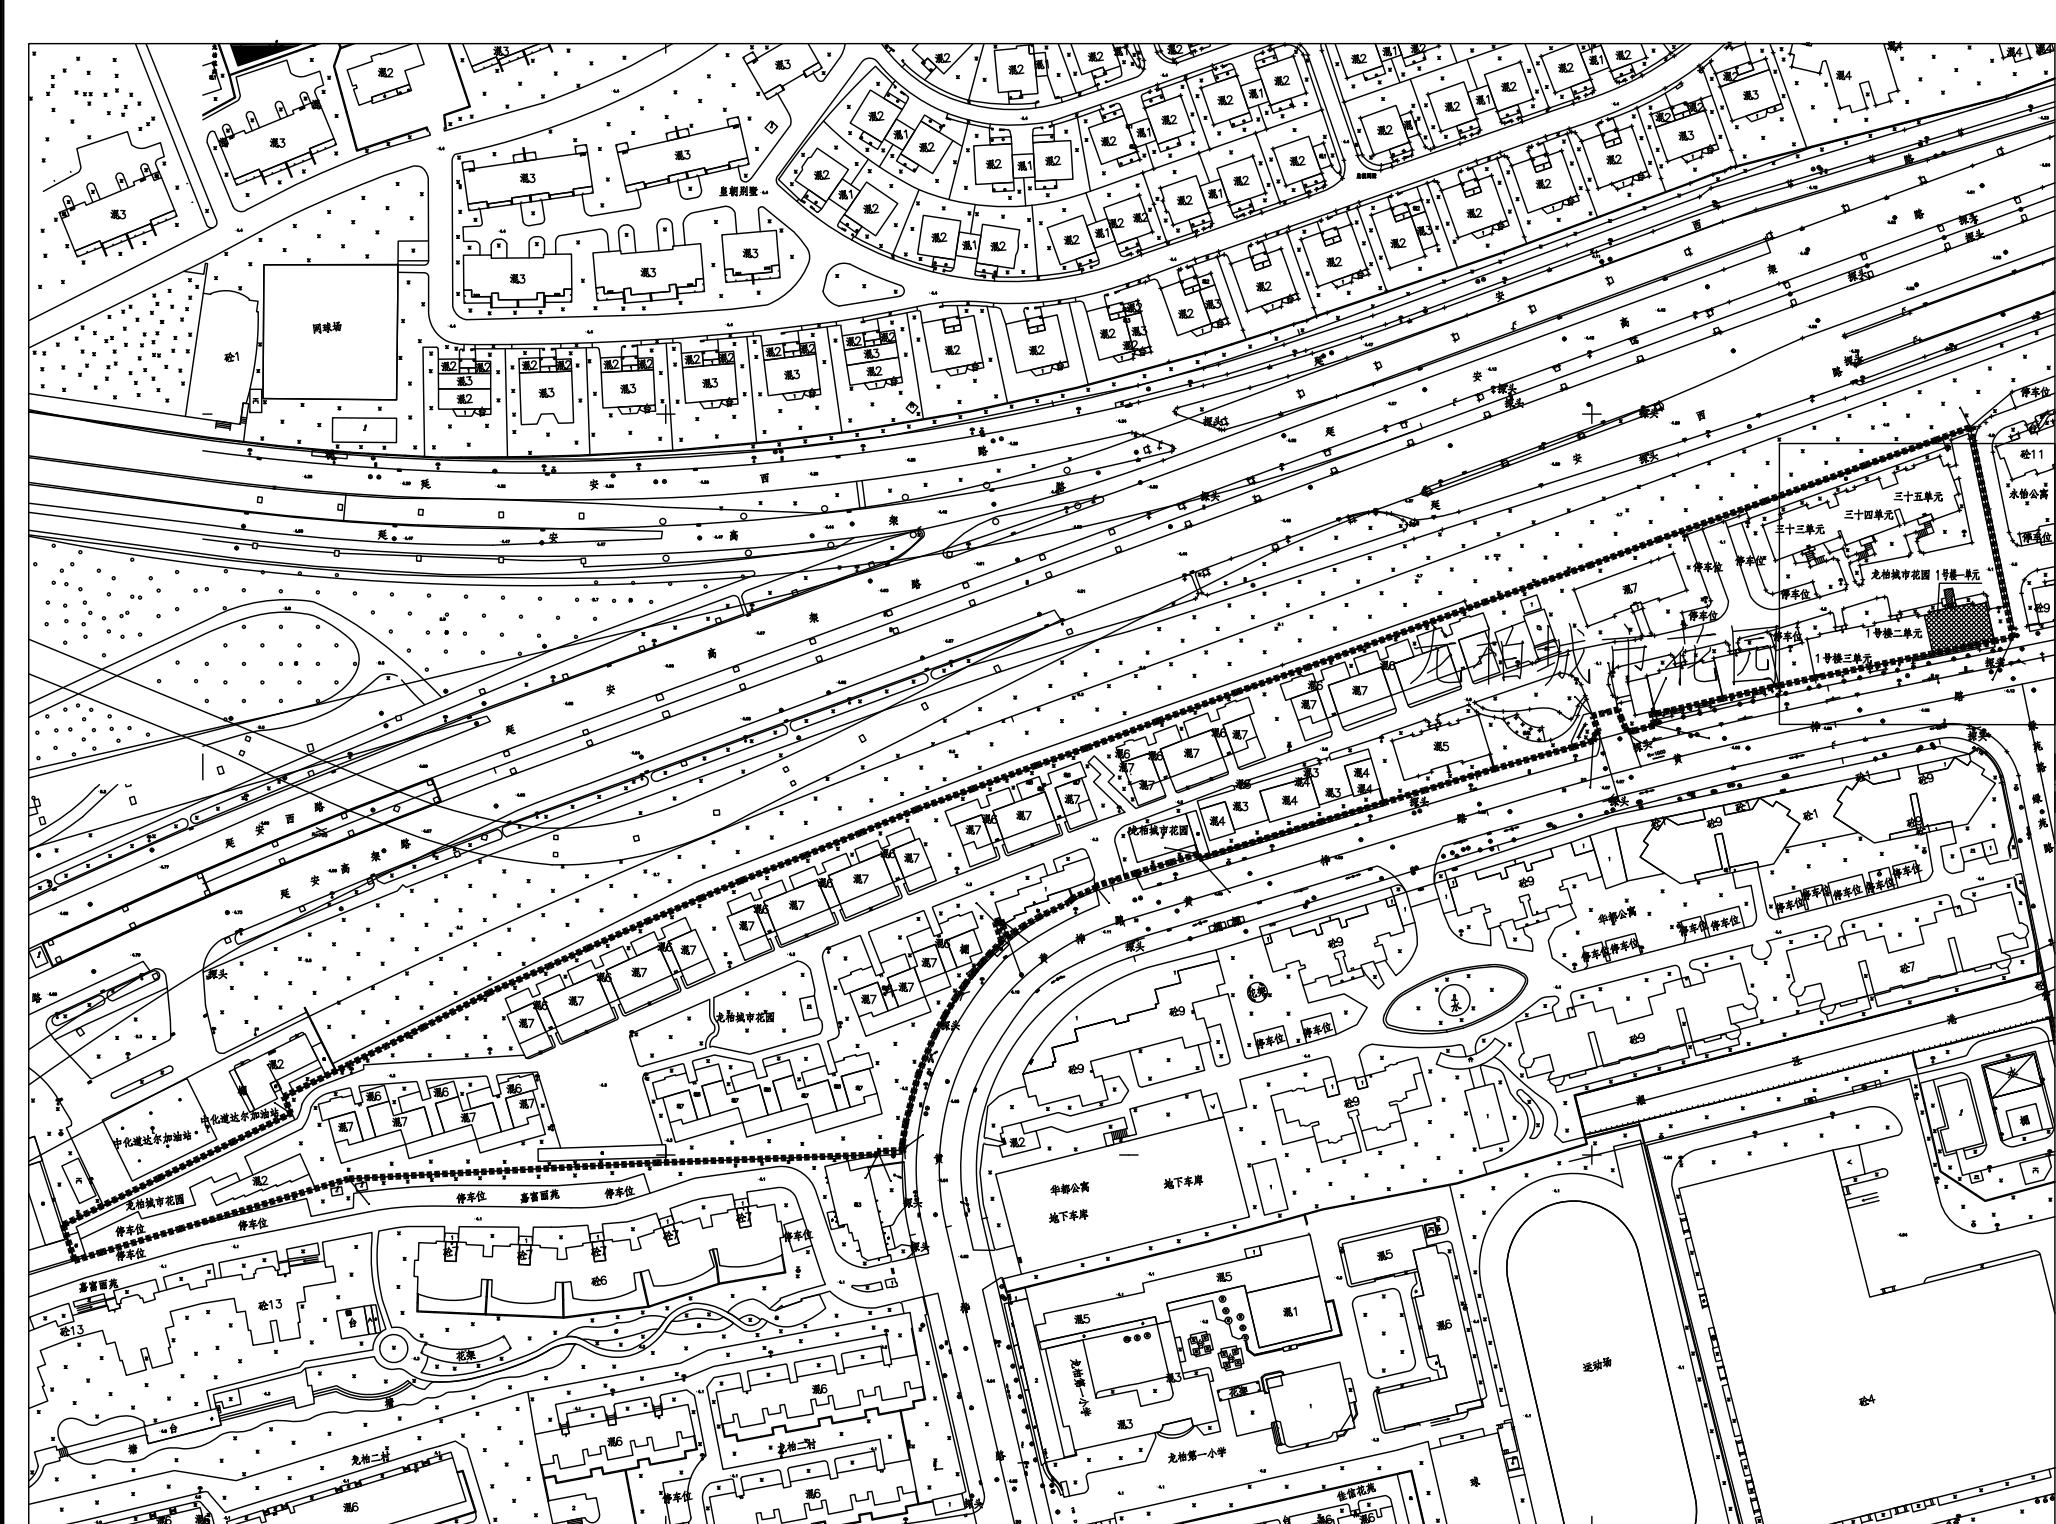

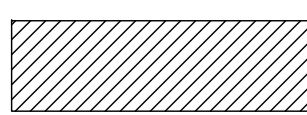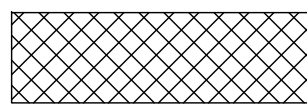
建筑工程设计方案总平面图				
建设地点：上海市黄桦路85号龙柏城市花园1号楼一单元				
经济指标			图例：	
项目	数值	单位	新建电梯	
建筑面积	55.41	M ²	原有建筑	
占地面积	10.75	M ²	道路红线	
高度	18.90	M	用地红线	
层数	6	层		


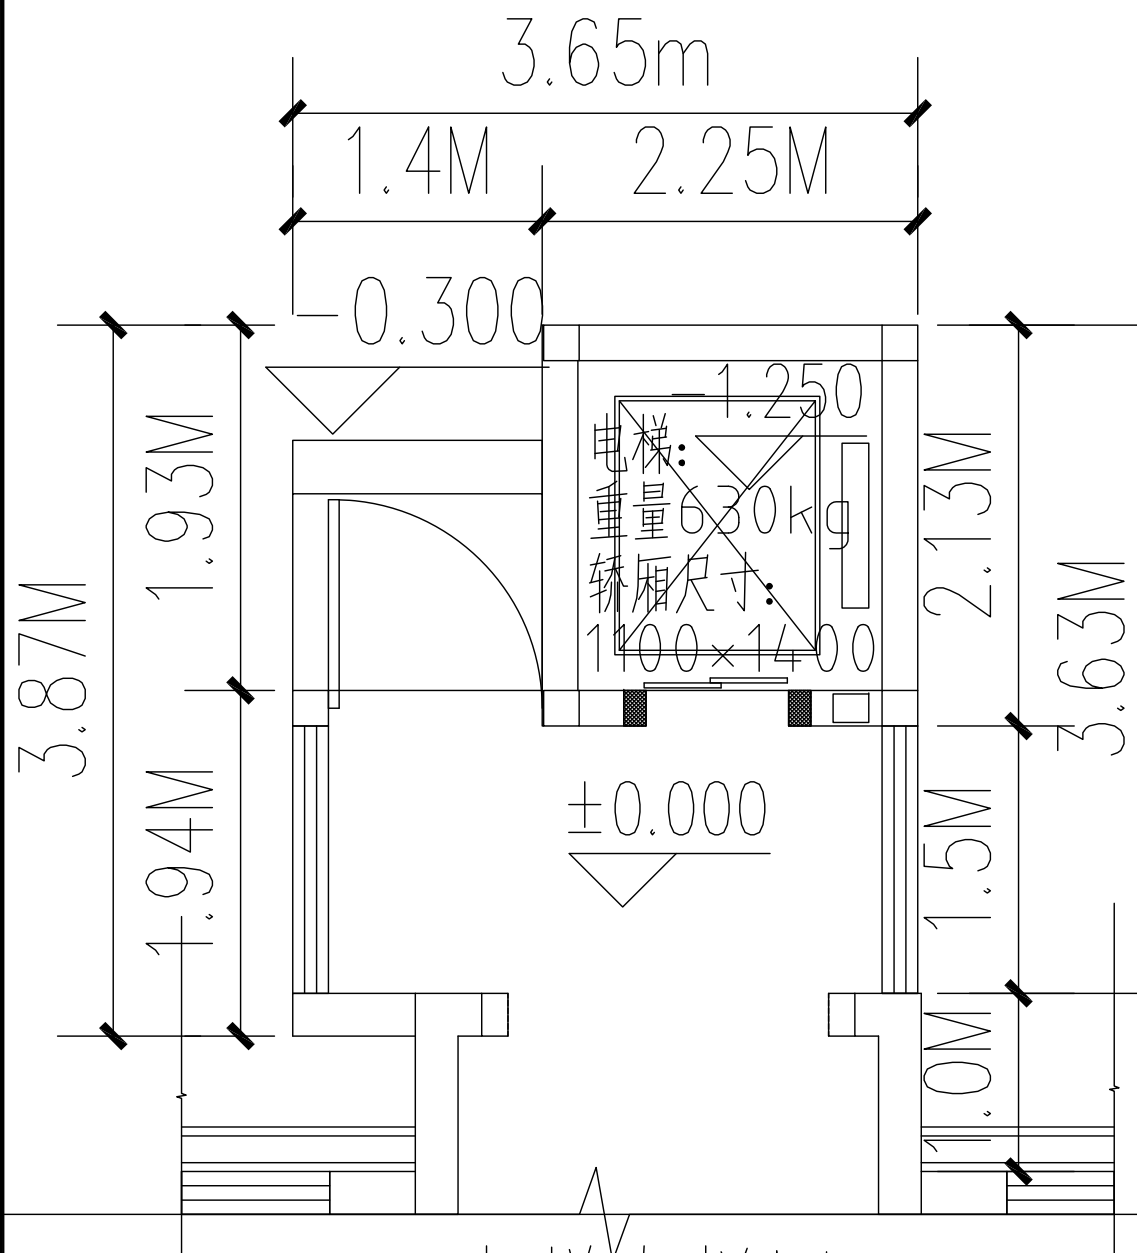



电梯大样图

注：1、图中标注尺寸单位均以米计。

2、本次加装电梯经上海市闵行区房屋管理局《关于下达闵行区黄桦路85号龙柏城市花园1号楼一单元增设电梯工程（自筹资金）计划的通知》闵房管（2019）212号文件立项批复。

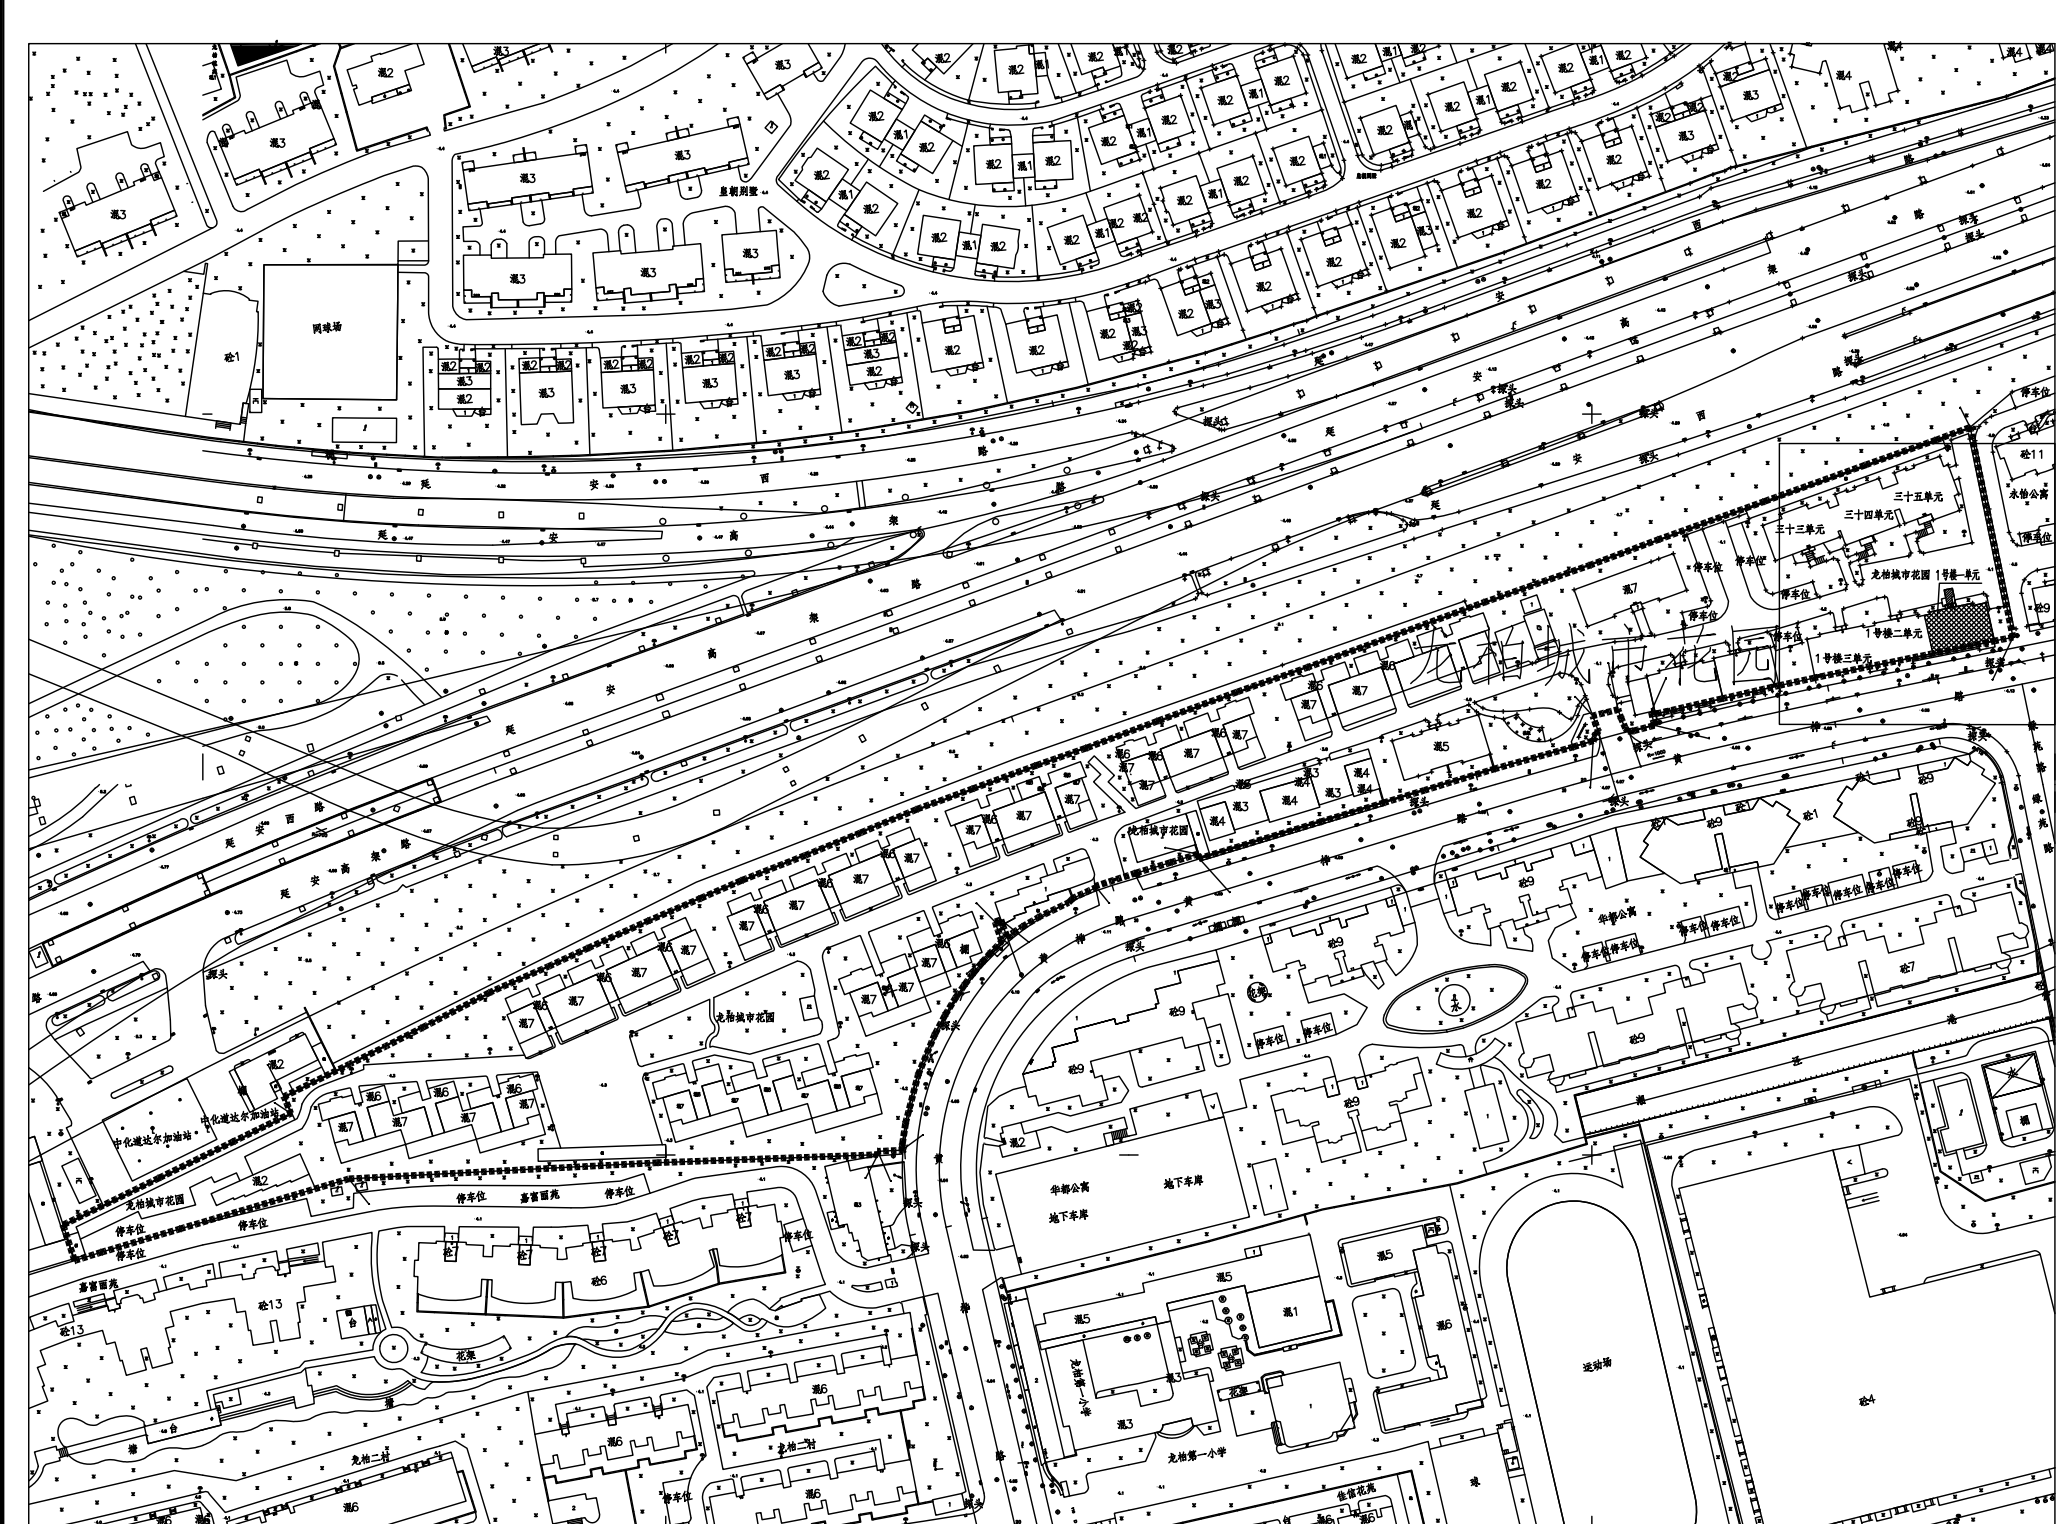

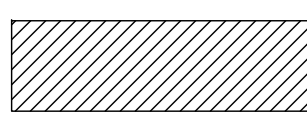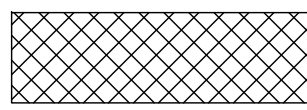
建筑工程设计方案总平面图				
建设地点：上海市黄桦路85号龙柏城市花园1号楼一单元				
经济指标			图例：	
项目	数值	单位	新建电梯	
建筑面积	55.41	M ²	原有建筑	
占地面积	10.75	M ²	道路红线	
高度	18.90	M	用地红线	
层数	6	层		


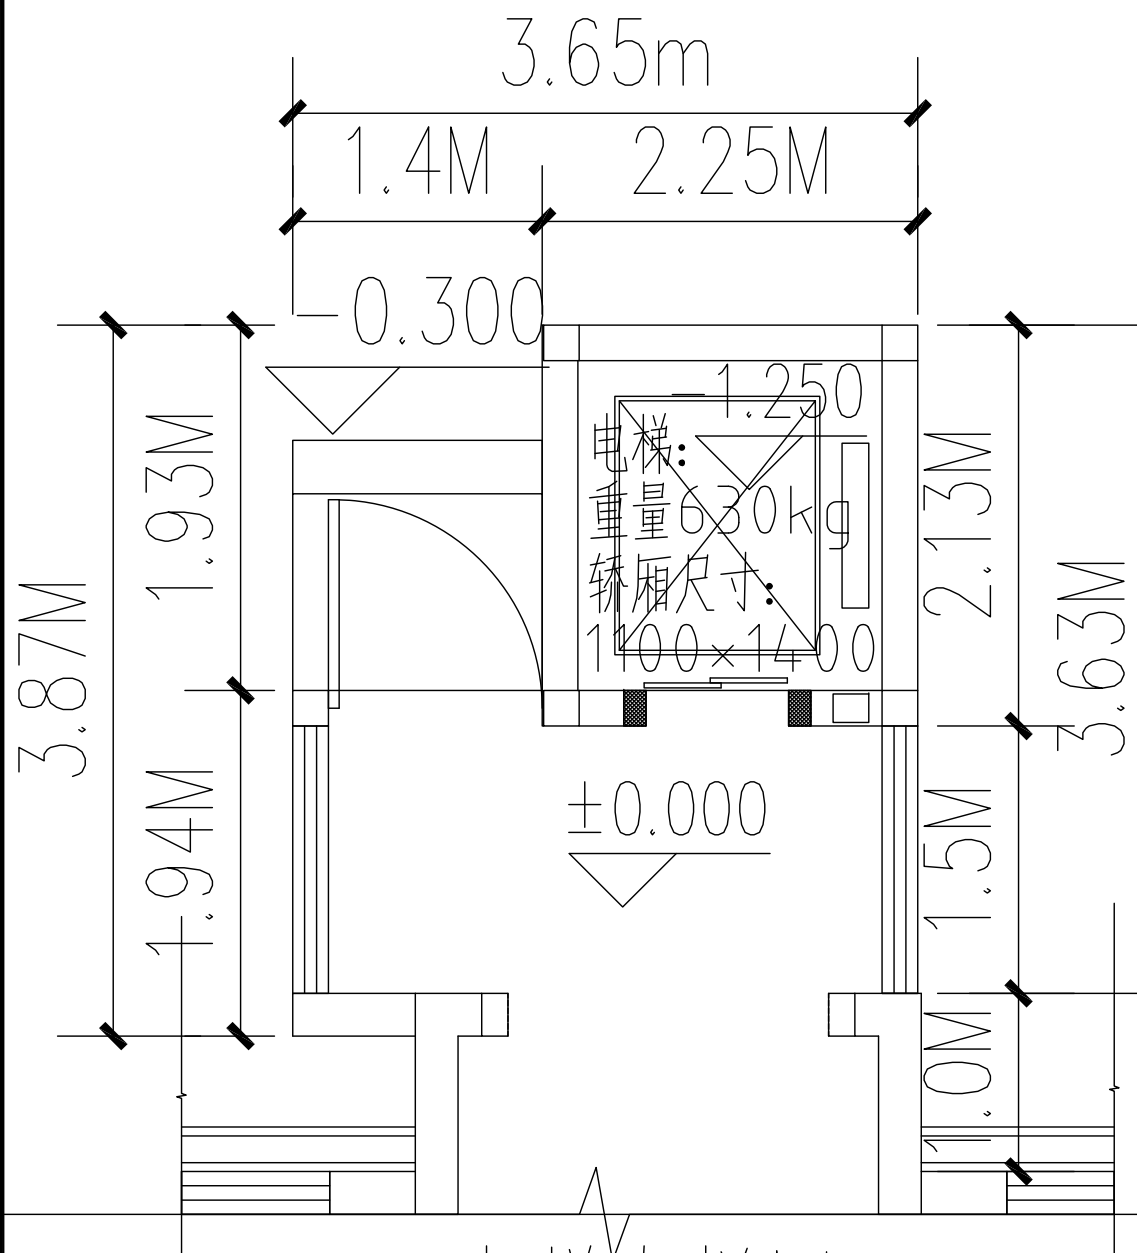



电梯大样图

注：1、图中标注尺寸单位均以米计。

2、本次加装电梯经上海市闵行区房屋管理局《关于下达闵行区黄桦路85号龙柏城市花园1号楼一单元增设电梯工程（自筹资金）计划的通知》闵房管（2019）212号文件立项批复。

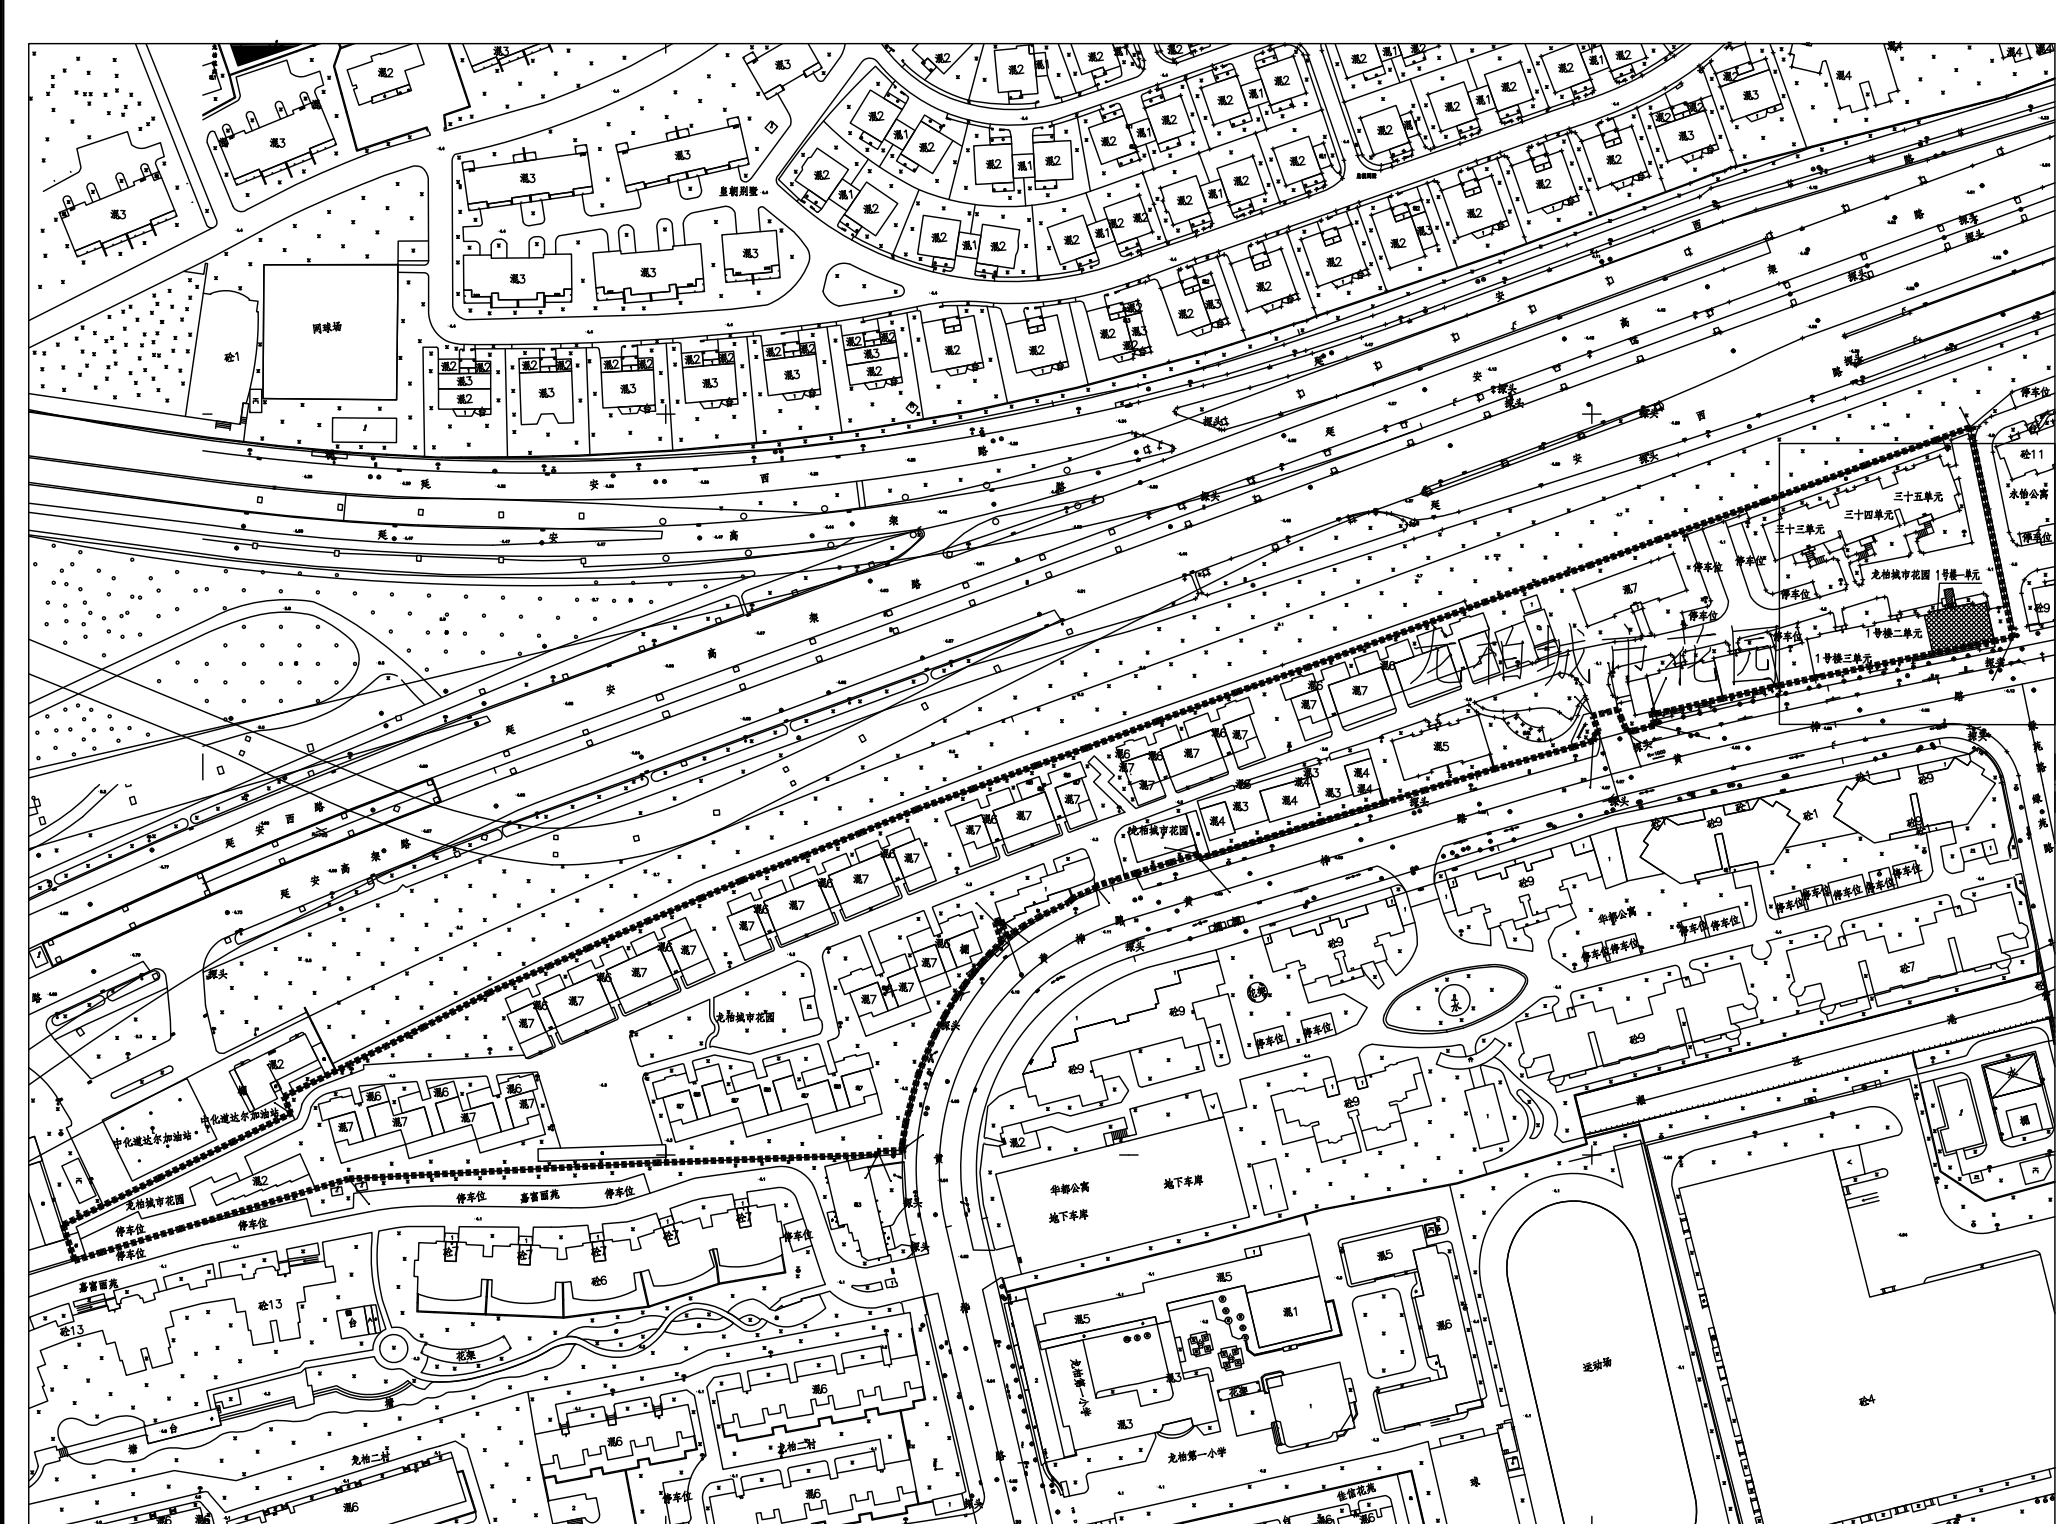

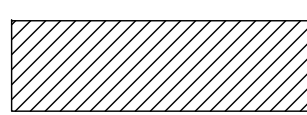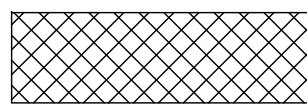
建筑工程设计方案总平面图				
建设地点：上海市黄桦路85号龙柏城市花园1号楼一单元				
经济指标			图例：	
项目	数值	单位	新建电梯	
建筑面积	55.41	M ²	原有建筑	
占地面积	10.75	M ²	道路红线	
高度	18.90	M	用地红线	
层数	6	层		


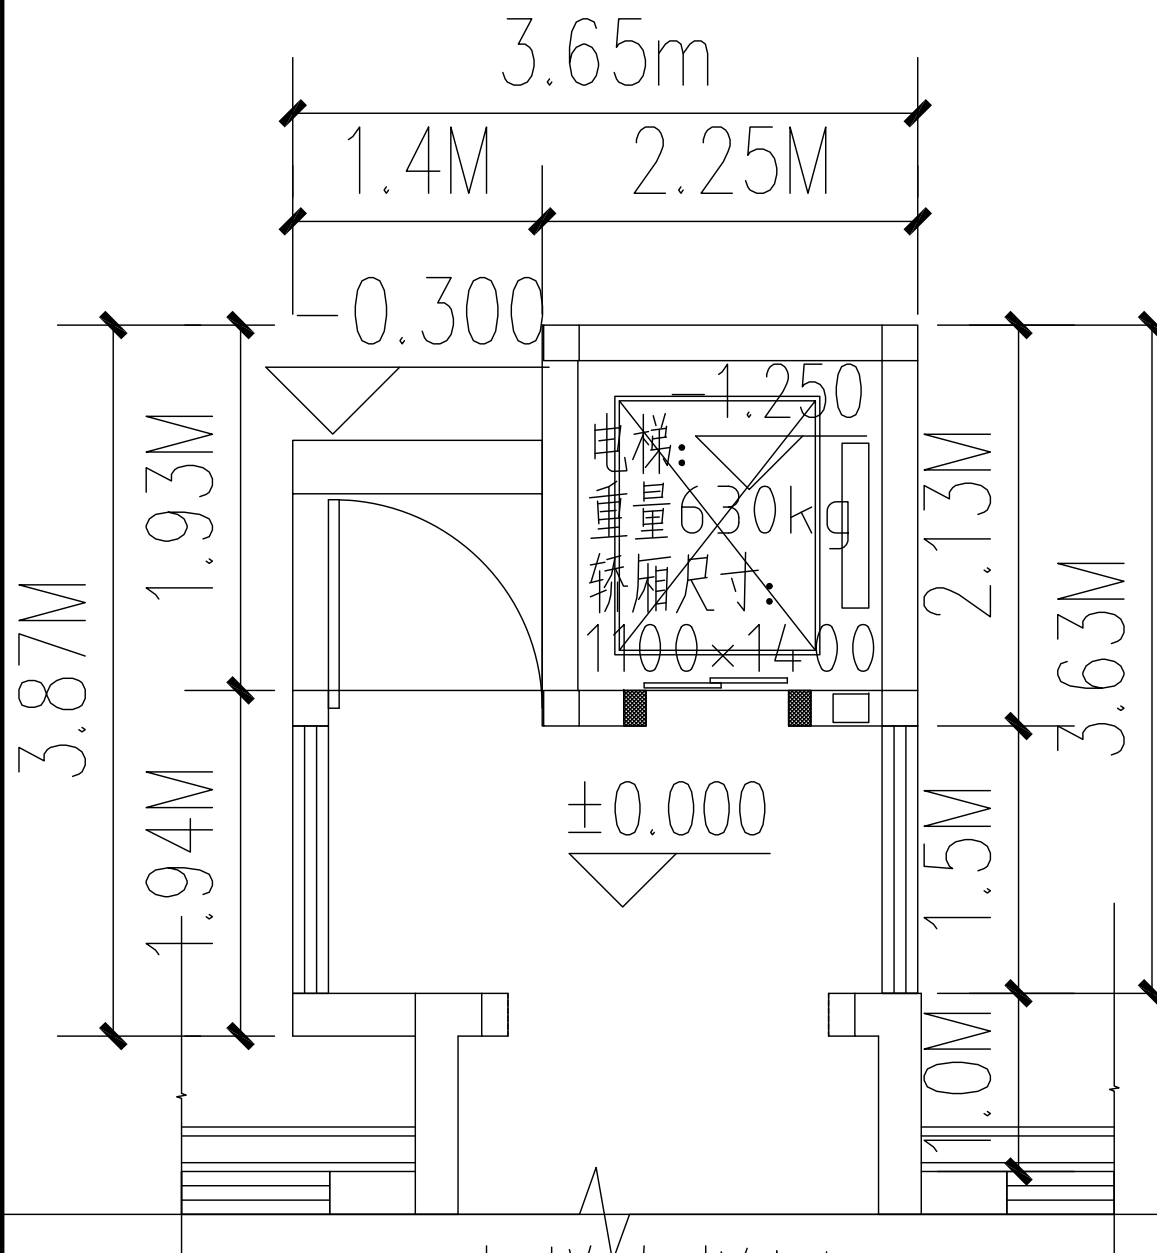



电梯大样图

注：1、图中标注尺寸单位均以米计。

2、本次加装电梯经上海市闵行区房屋管理局《关于下达闵行区黄桦路85号龙柏城市花园1号楼一单元增设电梯工程（自筹资金）计划的通知》闵房管（2019）212号文件立项批复。

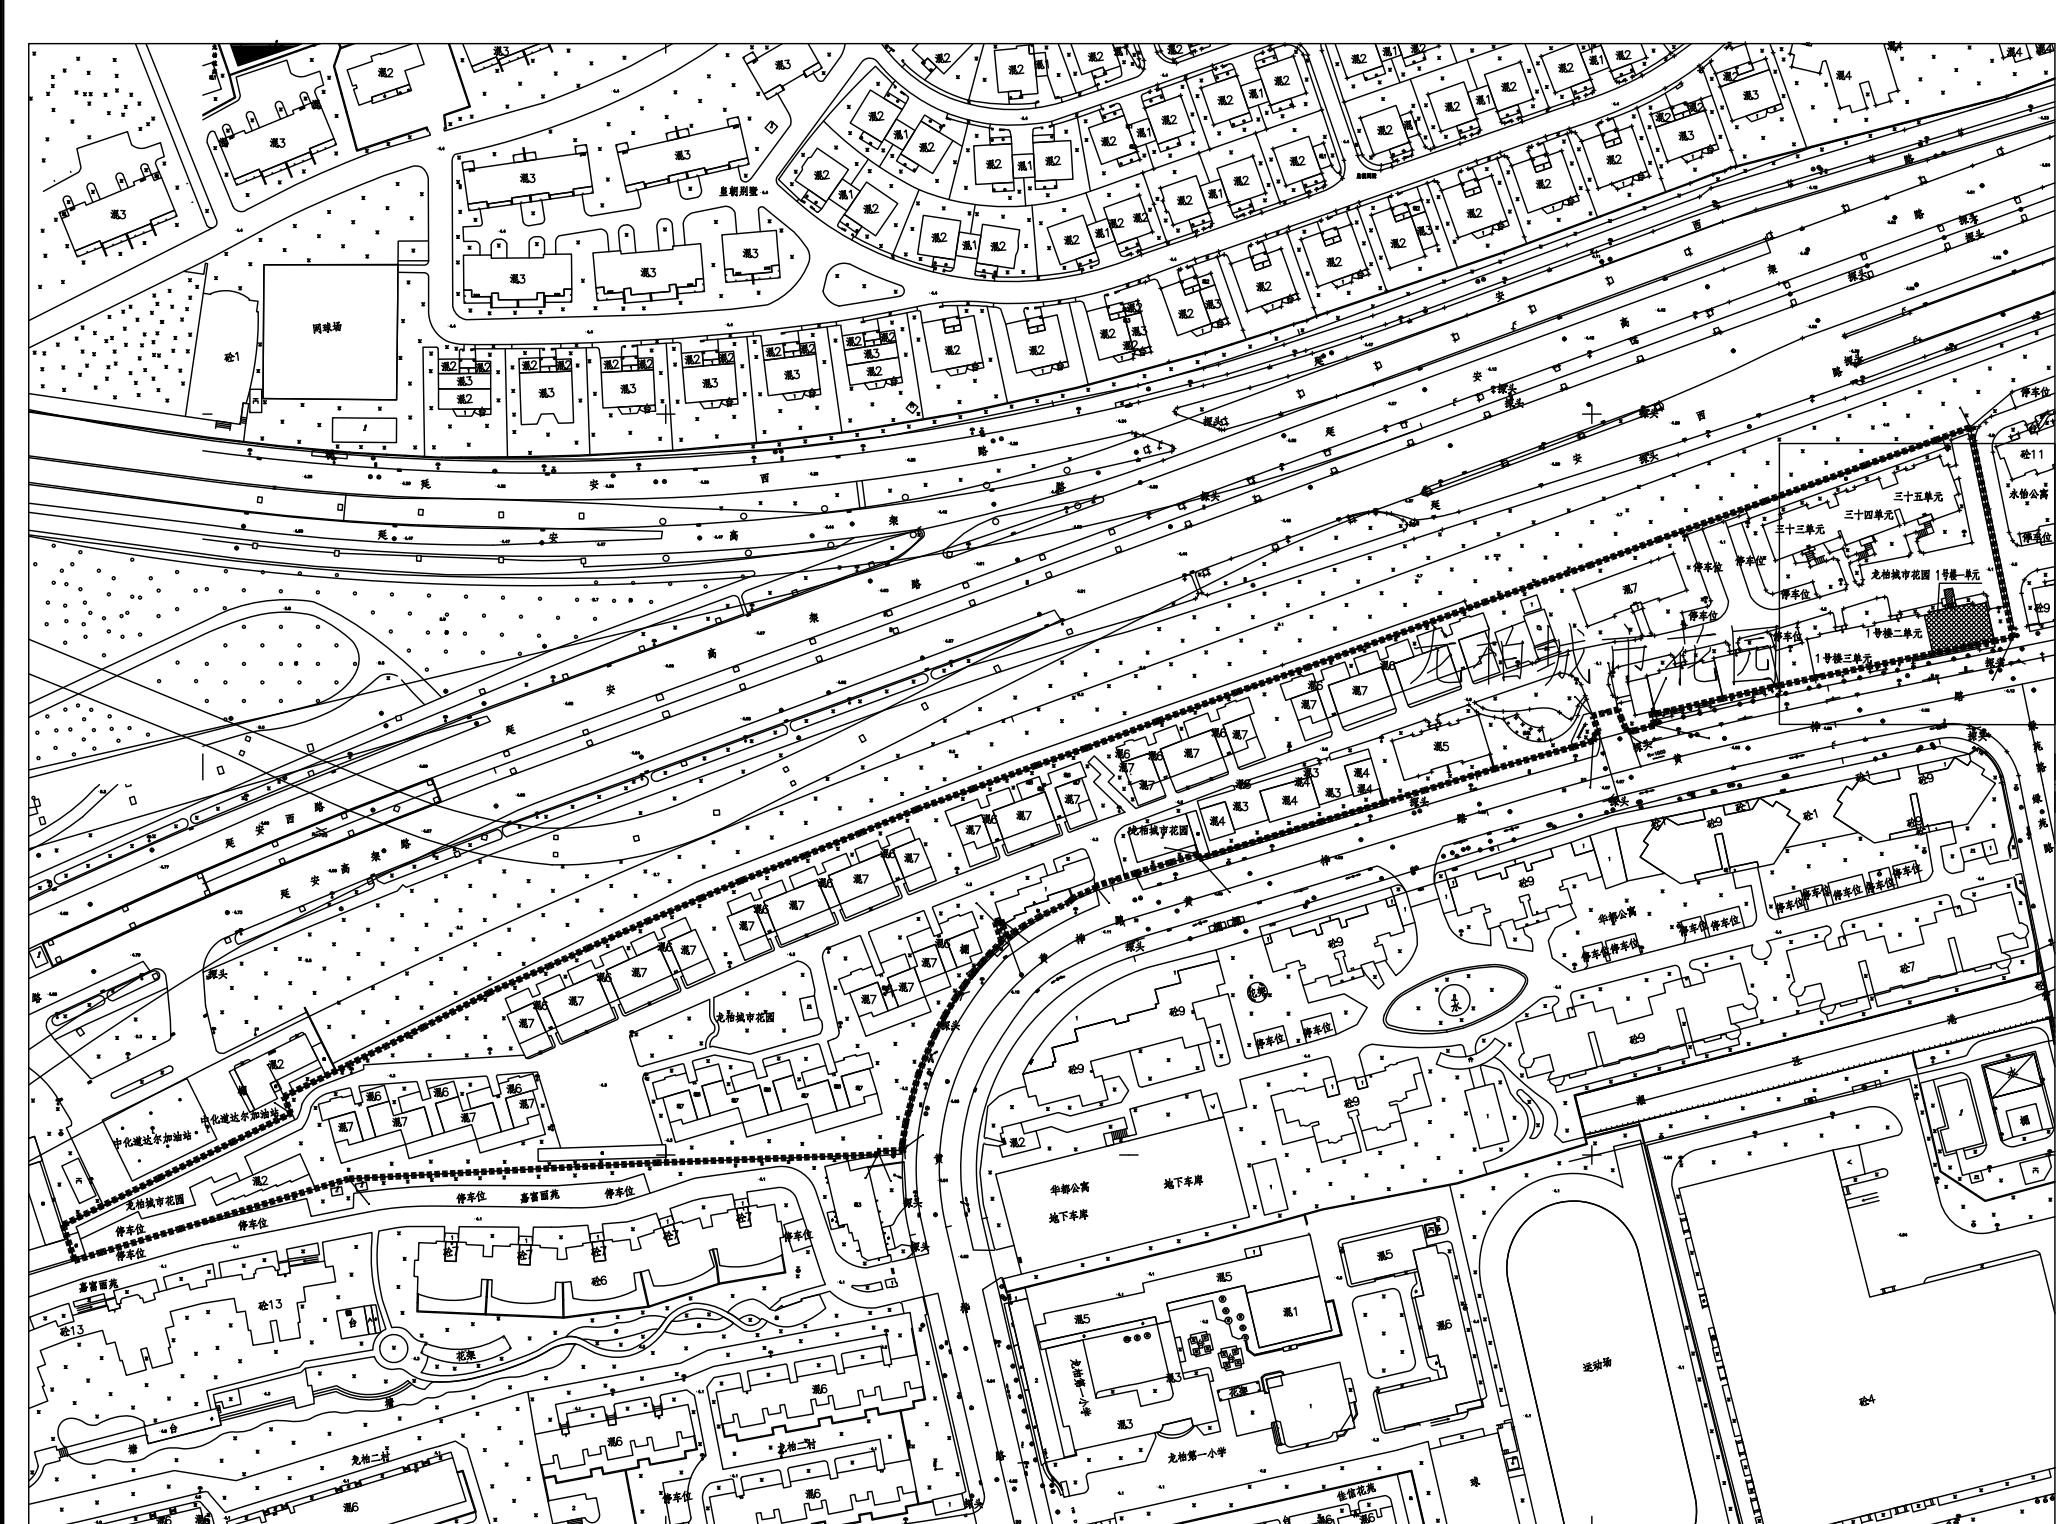

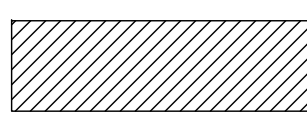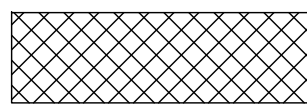建筑工程设计方案总平面图				
建设地点：上海市黄桦路85号龙柏城市花园1号楼一单元				
经济指标			图例：	
项目	数值	单位	新建电梯	
建筑面积	55.41	M ²	原有建筑	
占地面积	10.75	M ²	道路红线	
高度	18.90	M	用地红线	
层数	6	层		

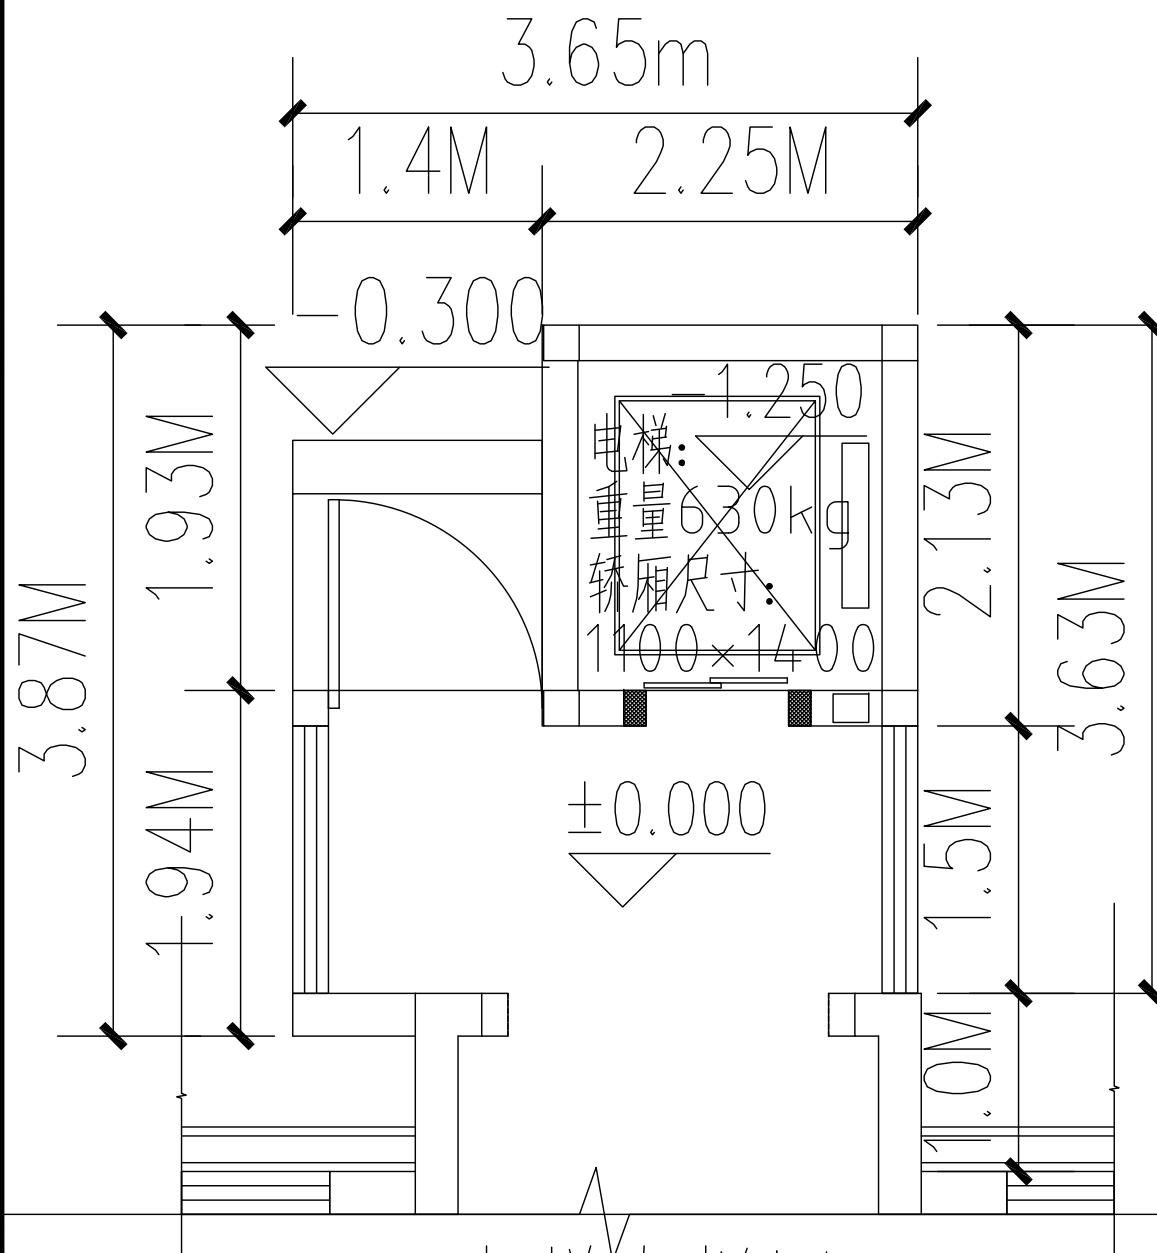

电梯大样图

注：1、图中标注尺寸单位均以米计。

2、本次加装电梯经上海市闵行区房屋管理局《关于下达闵行区黄桦路85号龙柏城市花园1号楼一单元增设电梯工程（自筹资金）计划的通知》闵房管（2019）212号文件立项批复。

