


# 浦江镇汇中村公共服务设施新建工程（公示图）

- 建设单位名称：浦江镇人民政府
- 建设项目名称：浦江镇汇中村公共服务设施新建工程
- 建设用地面积 2368 平米
- 规划用地性质：社区公共服务设施用地
- 建设工程性质：公共服务设施

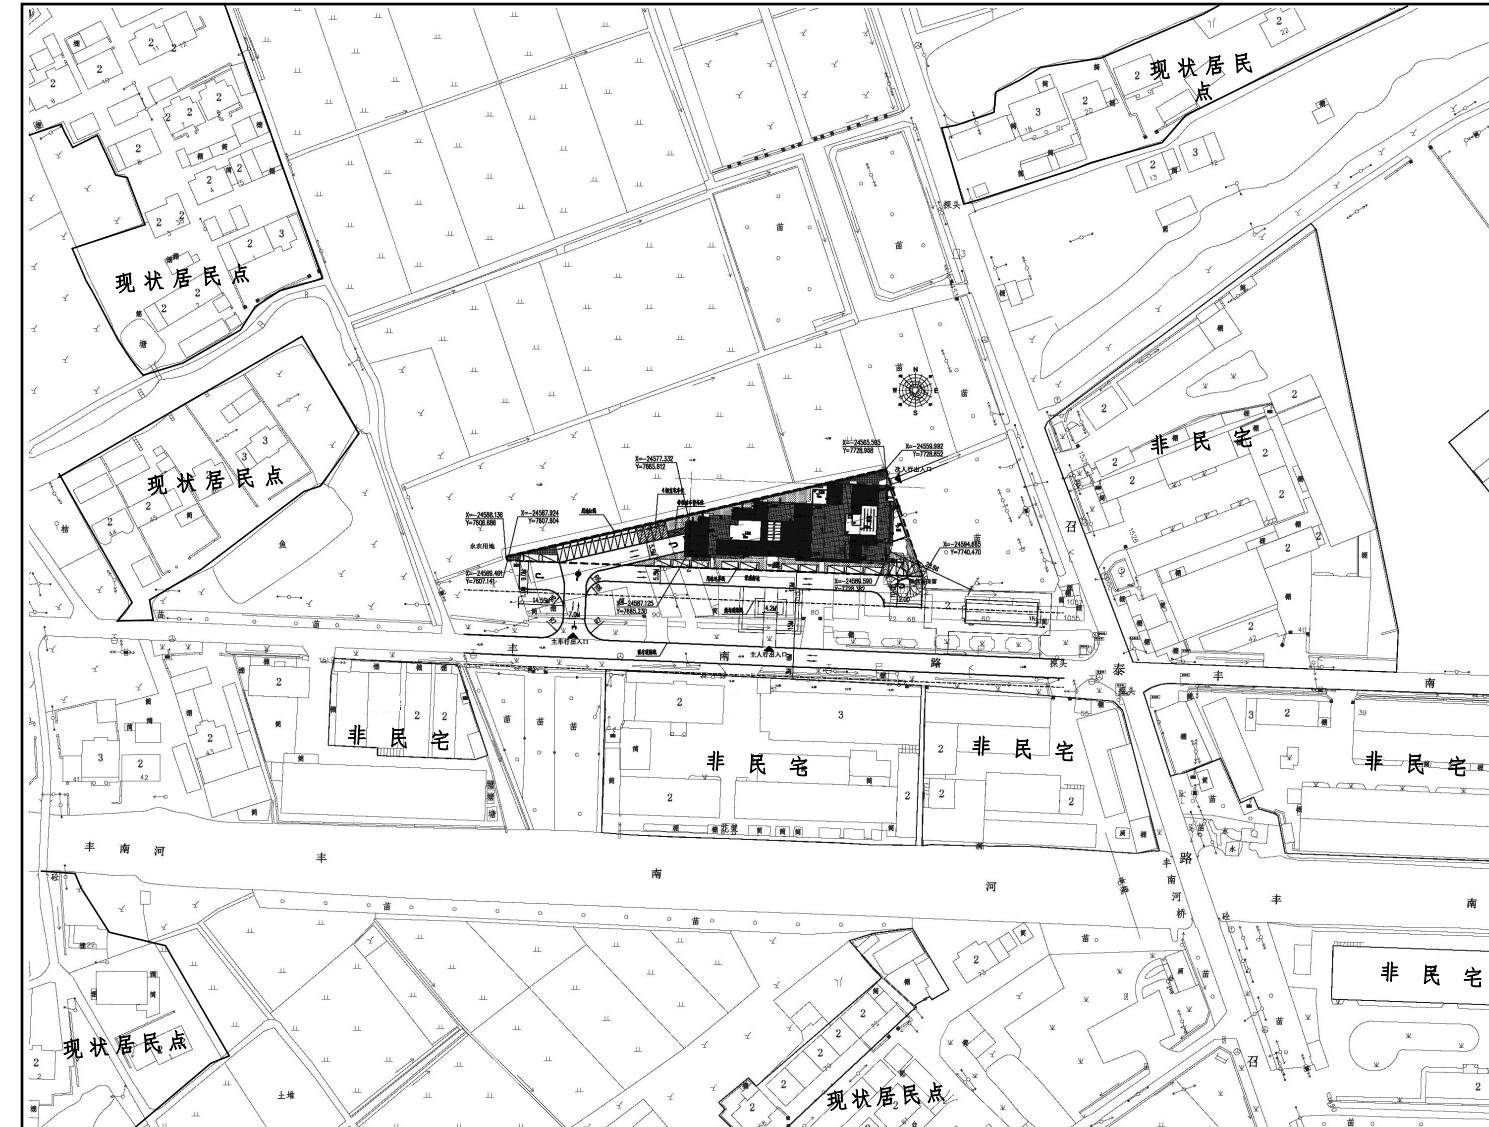

总平面图