

NOTES (備註):
 1. 除标注尺寸或以方格代替比例外, 尺寸量度以實地實物為准。
 2. 圖紙上內容如有遺漏須及時通知負責該工程的設計師。
 3. 參看本圖時, 請同時結合本工程合規條款細則及規範。
 4. 本圖以最後更正的版本為實, 同時其他版本自動作廢。
 5. 本圖的解釋權歸本院所有, 不得用於本工程以外的範圍。
 6. 為確保工程設計質量, 所有施工圖必須經過圖紙審查和我方設計人員交底後方可進行施工。本圖紙需手續齊全方可用於施工。
 7. 施工圖出現與現場不符或施工圖之間出現不一致的情況, 必須由設計單位複核後, 方能展開工程造價和施工工作。
 8. 工程量統計以造價單位為準, 圖上仅供参考。
 9. 本圖未加蓋四川省遠景建築園林設計研究院有限公司
• 相關專業• 出圖專用章• 无效。
 10. 本圖無項目責任人, 國家規範要求的專業註冊師簽章无效。
 11. 本圖涂改无效, 有漏頁无效。
 12. 委托方提供的有關資料和陳述的情況應是真實、合法、完整的, 否則, 由此造成的法律后果由委托方負責。
 13. 本圖未經我公司同意, 不得向委托方及委托目的使用方以外的個人或單位提供, 且圖紙的全部或部分內容不得發表於任何公開媒體上以及任何宣傳資料中。
 14. 對本圖如有異議, 應於收到之日起十日內向我公司提出。

AMENDMENT/ISSUE REGISTER (圖紙修訂):
 編號 摘要 日期 簽字

CLIENT (項目開發商):


上海市閔行區華美二區業主委員會

PROJECT (工程項目):

上海市閔行區華美路60弄
14號加裝電梯項目

SUBPROJECT (工程子項):

總平面位置示意圖:

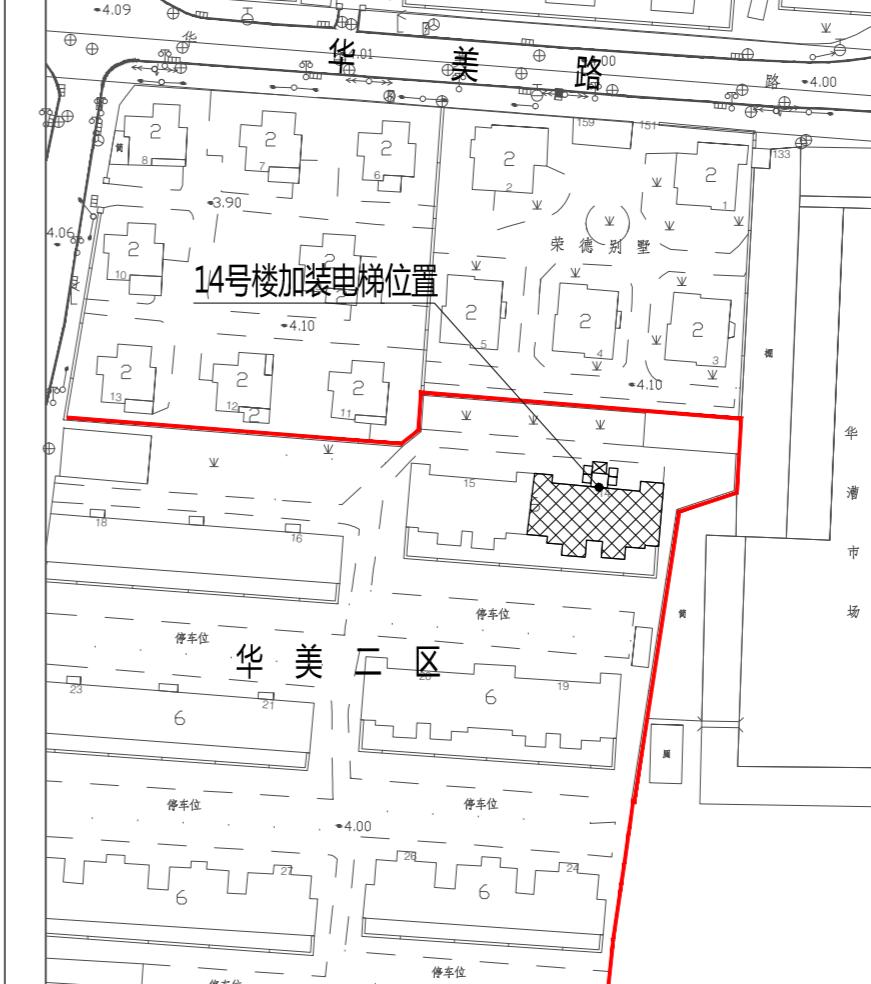


圖例:

新建建築 原有建築 用地紅線

注: 1、圖中尺寸單位均以米計

2、本次公示僅針對加裝電梯部分, 其余涉及道路、綠化、車位改造的內容
另行組織實施。

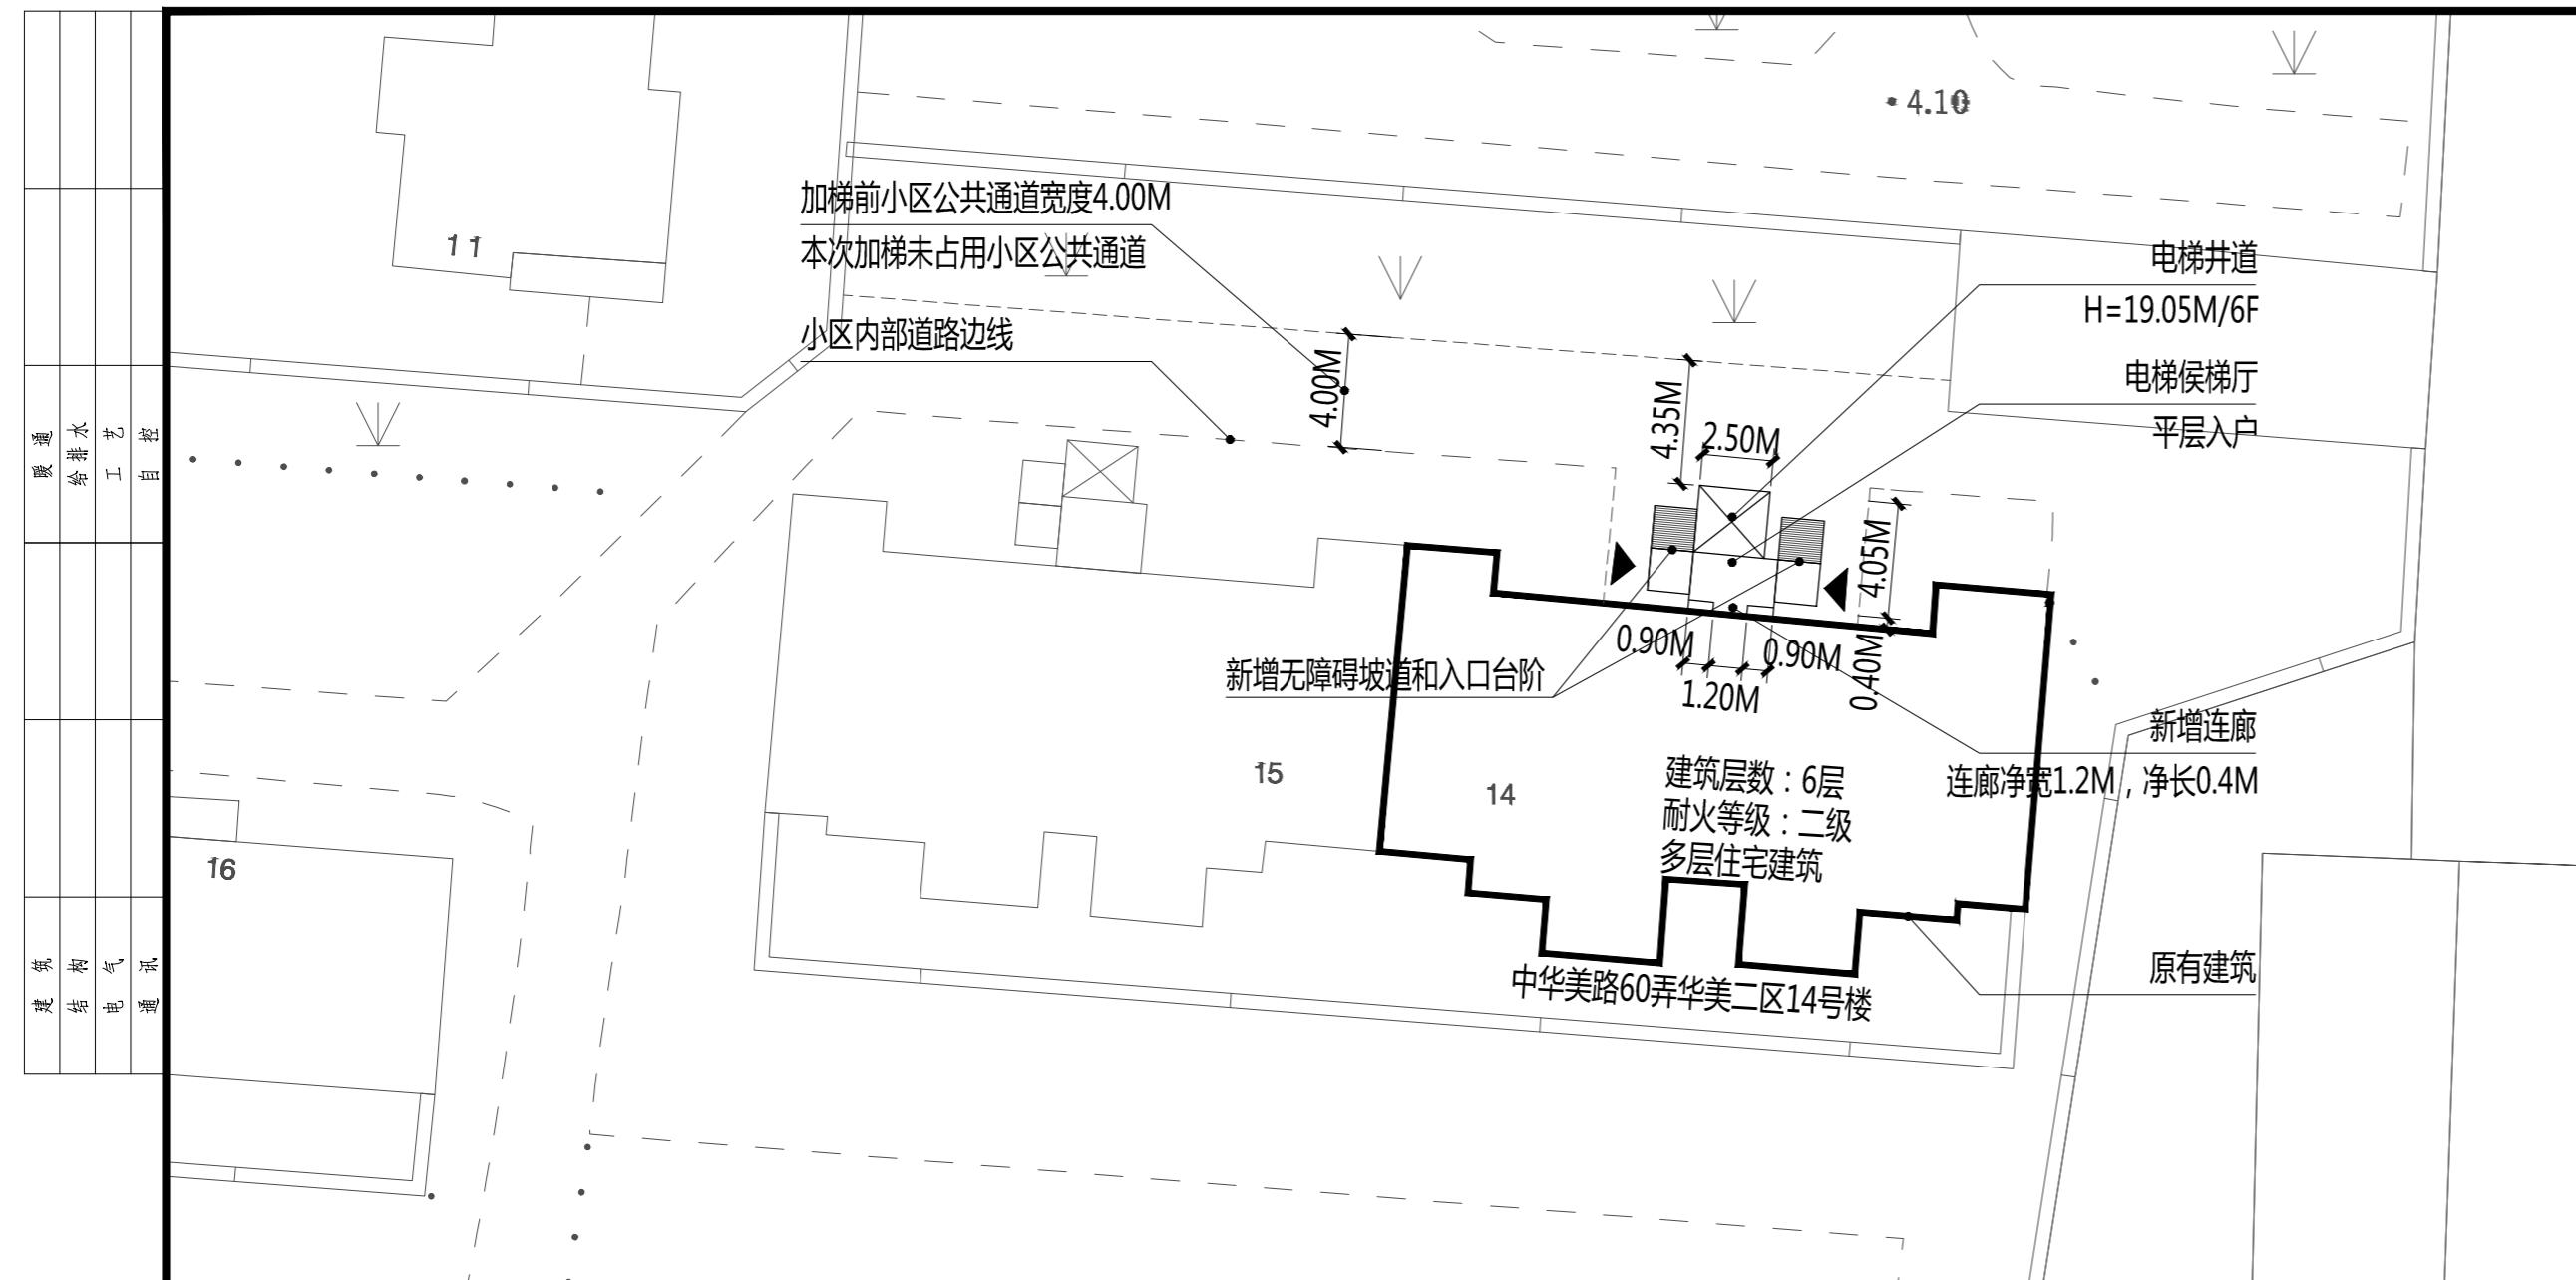

閔行區新虹街道華美路60弄華美二區14號樓
加裝電梯工程方案公示圖

建設項目地址: 閔行區新虹街道華美路60弄華美二區14號樓

本次新增電梯項目經濟指標

名稱	單位	數量	備註
增設電梯總建築面積	平方米	74.10	
增設電梯佔地面積	平方米	12.35	
原建築層數	層	6	
電梯停靠層數	層	6	
電梯高度	米	19.05	室外地坪至電梯女兒牆高度
電梯噸位	公斤	630	
電梯乘坐人數	人	8	

加梯地理位置示意圖:

