



闵行区虹桥镇青杉路5弄龙柏五村4号单元楼加装电梯工程
方案公示图

建设项目地址：闵行区虹桥镇青杉路5弄龙柏五村4号单元楼

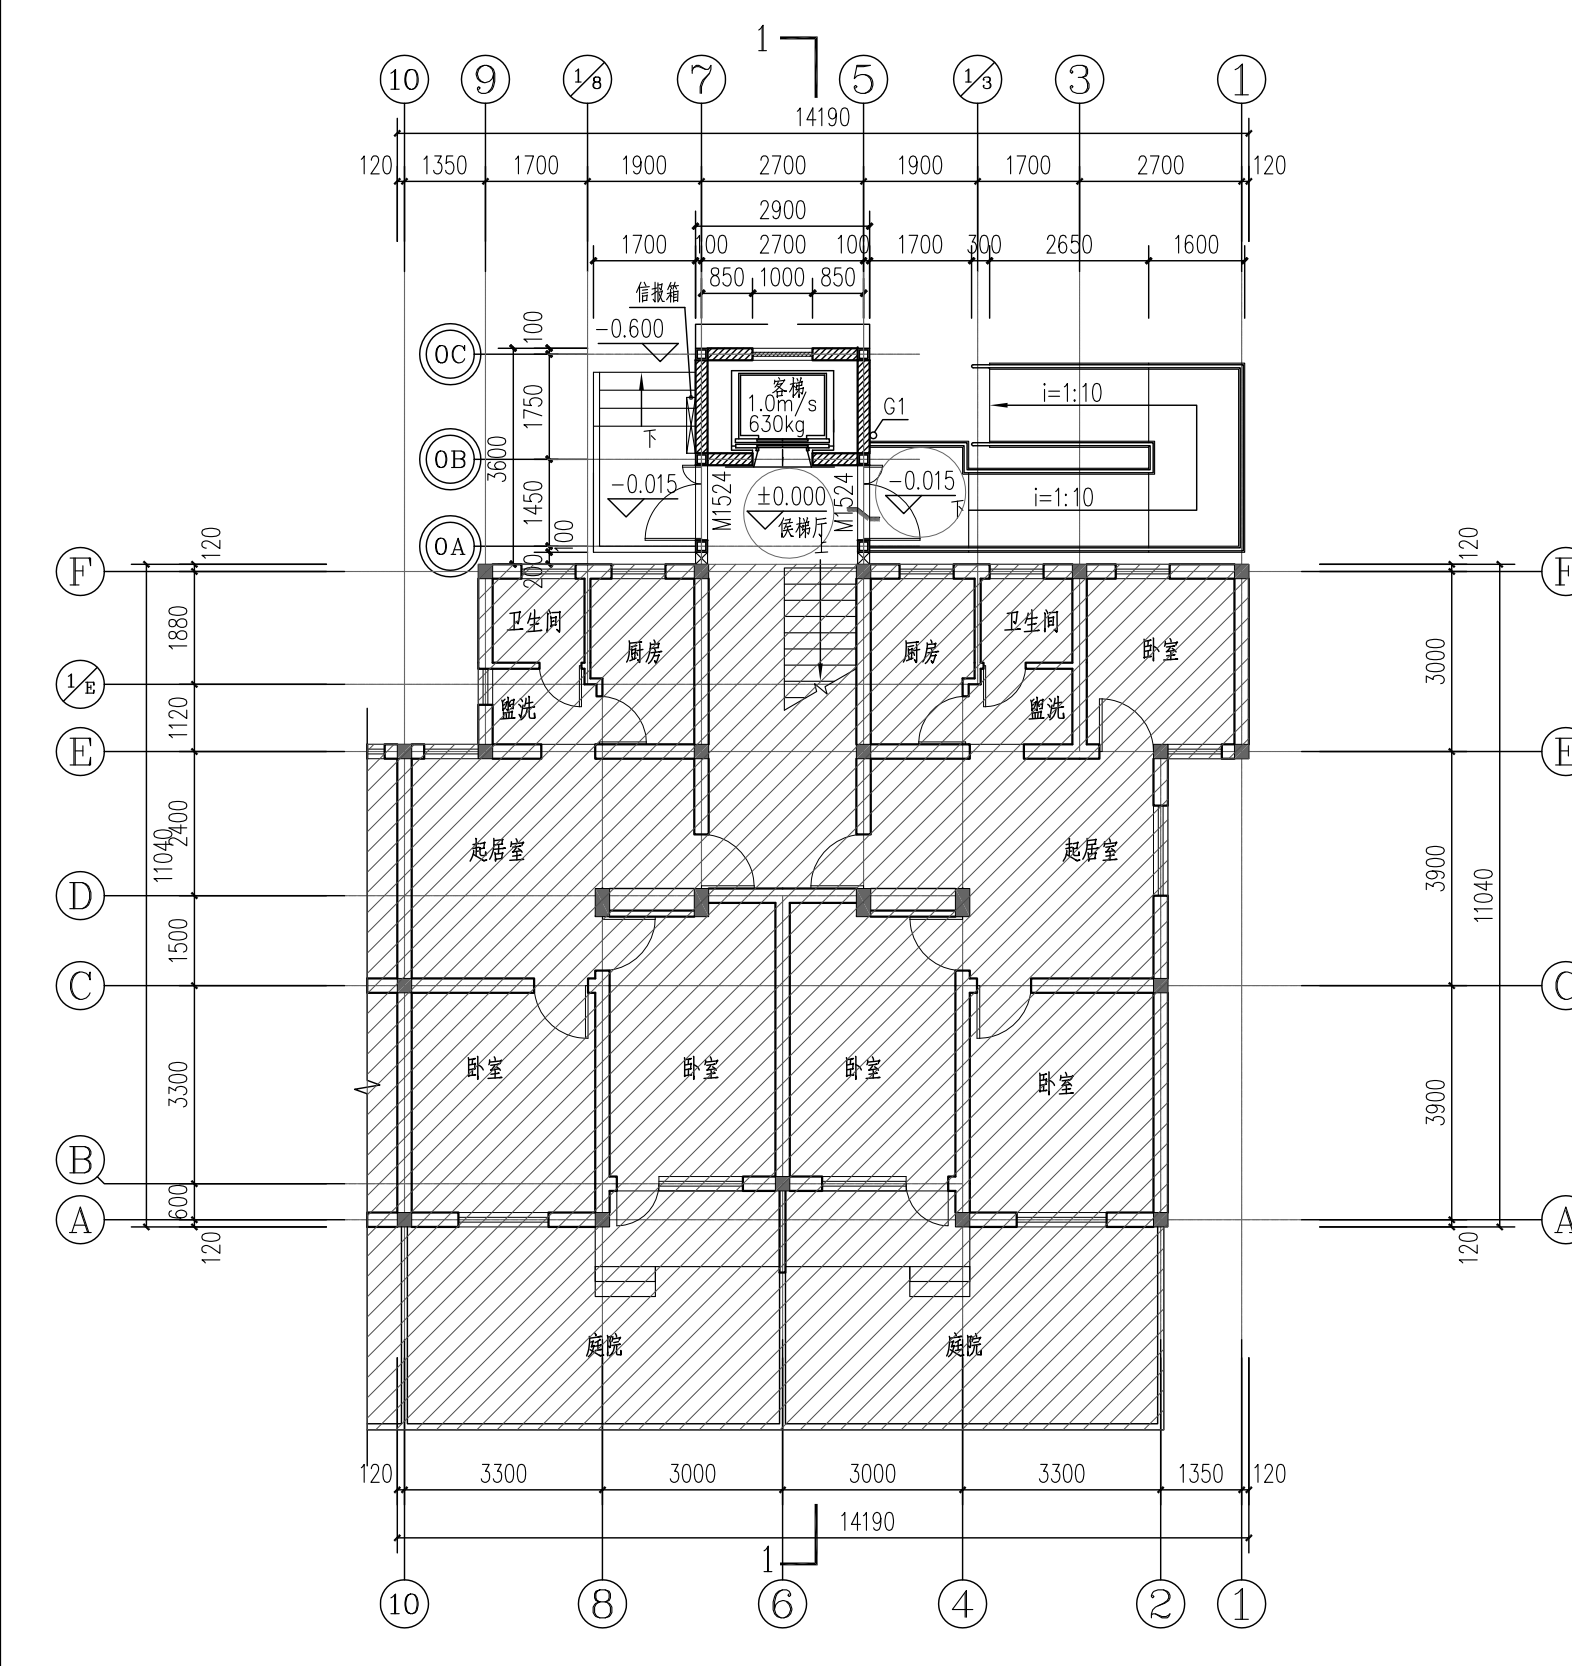


电梯一层平面图

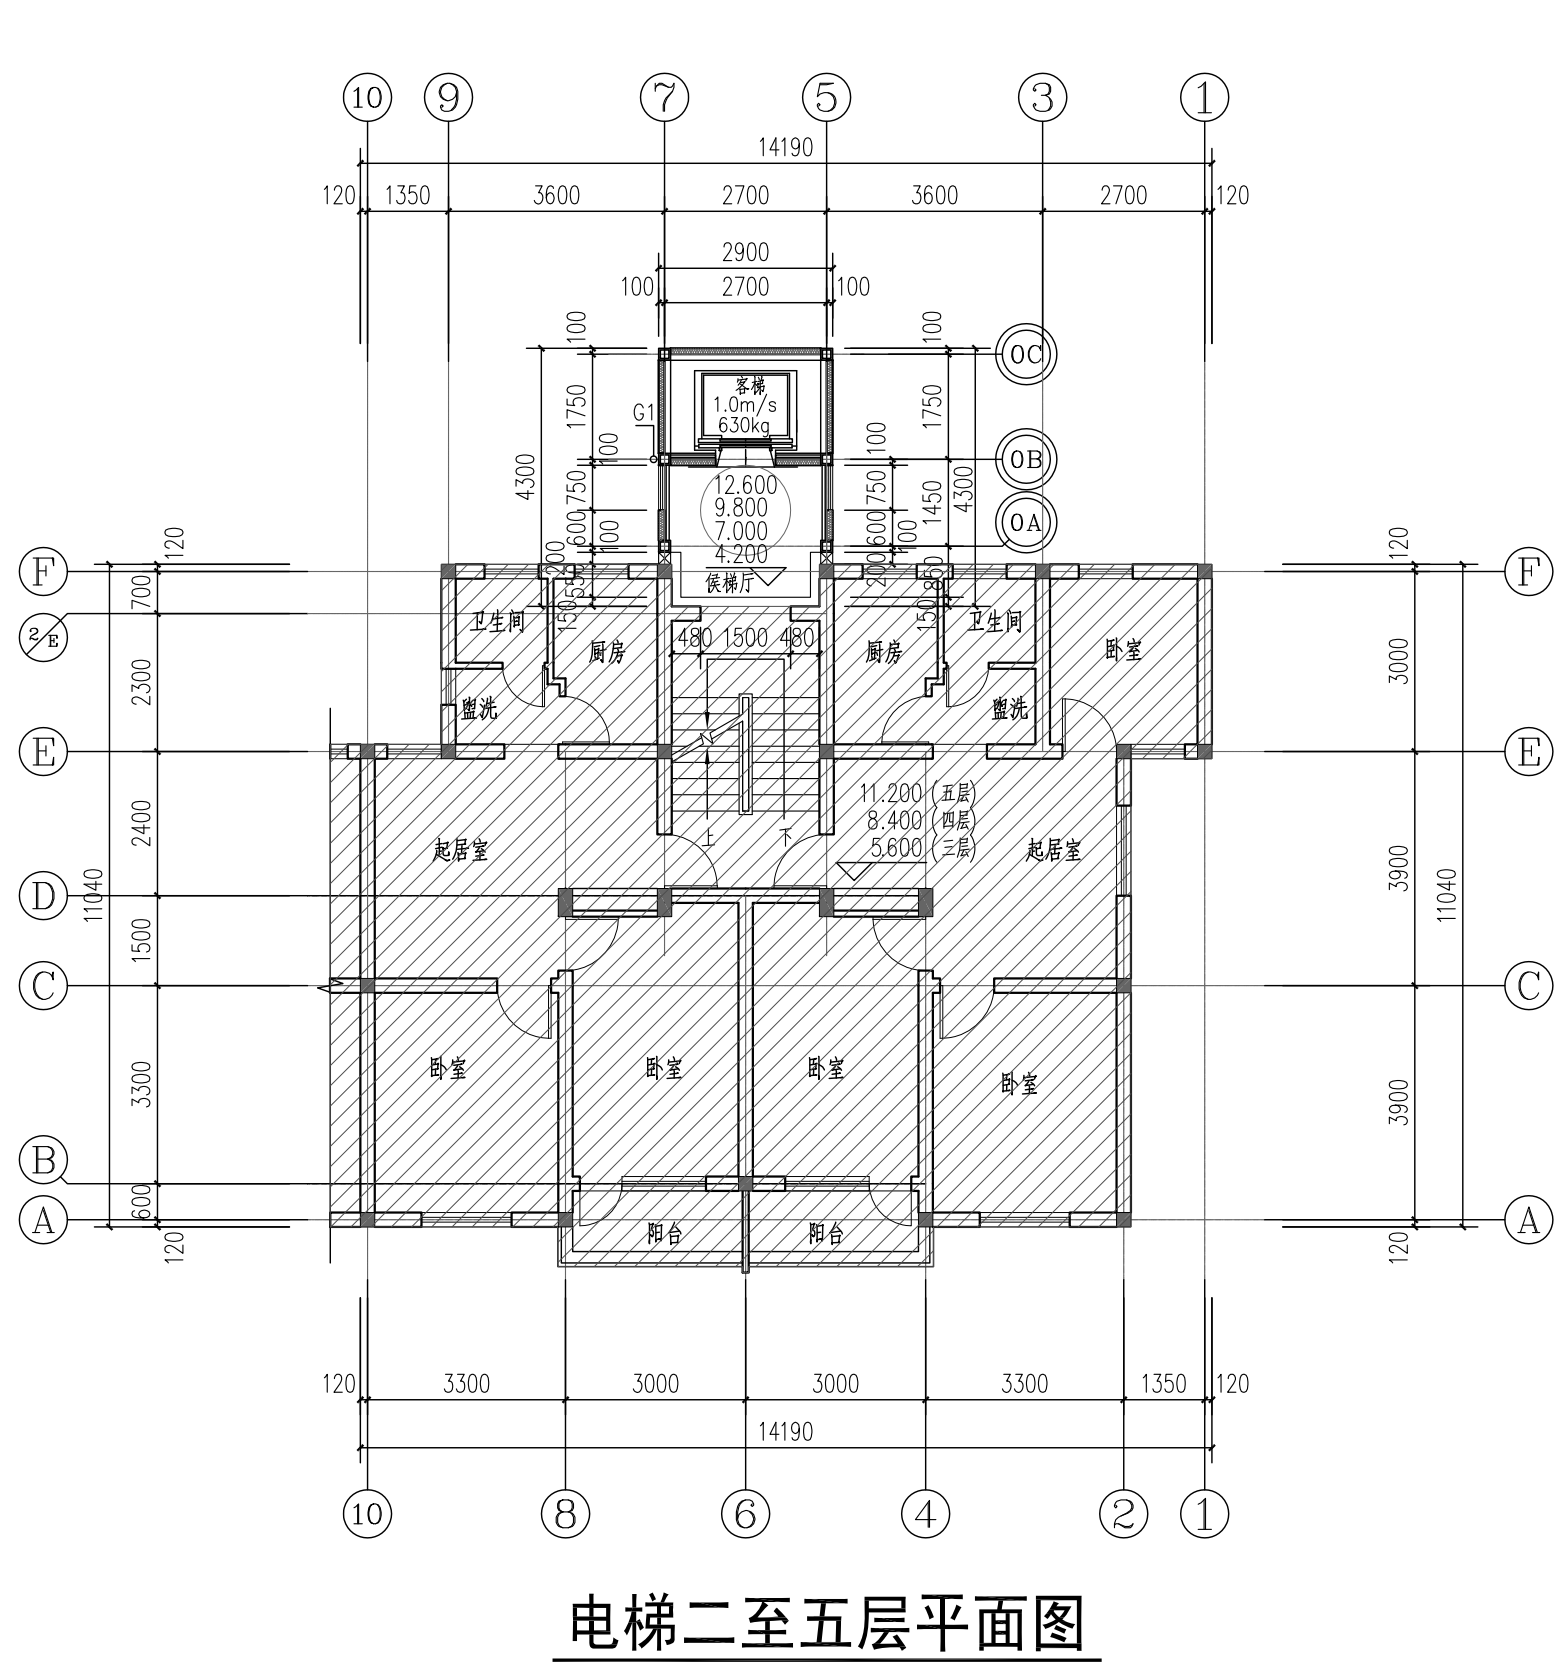

电梯二至五层平面图



电梯北立面图

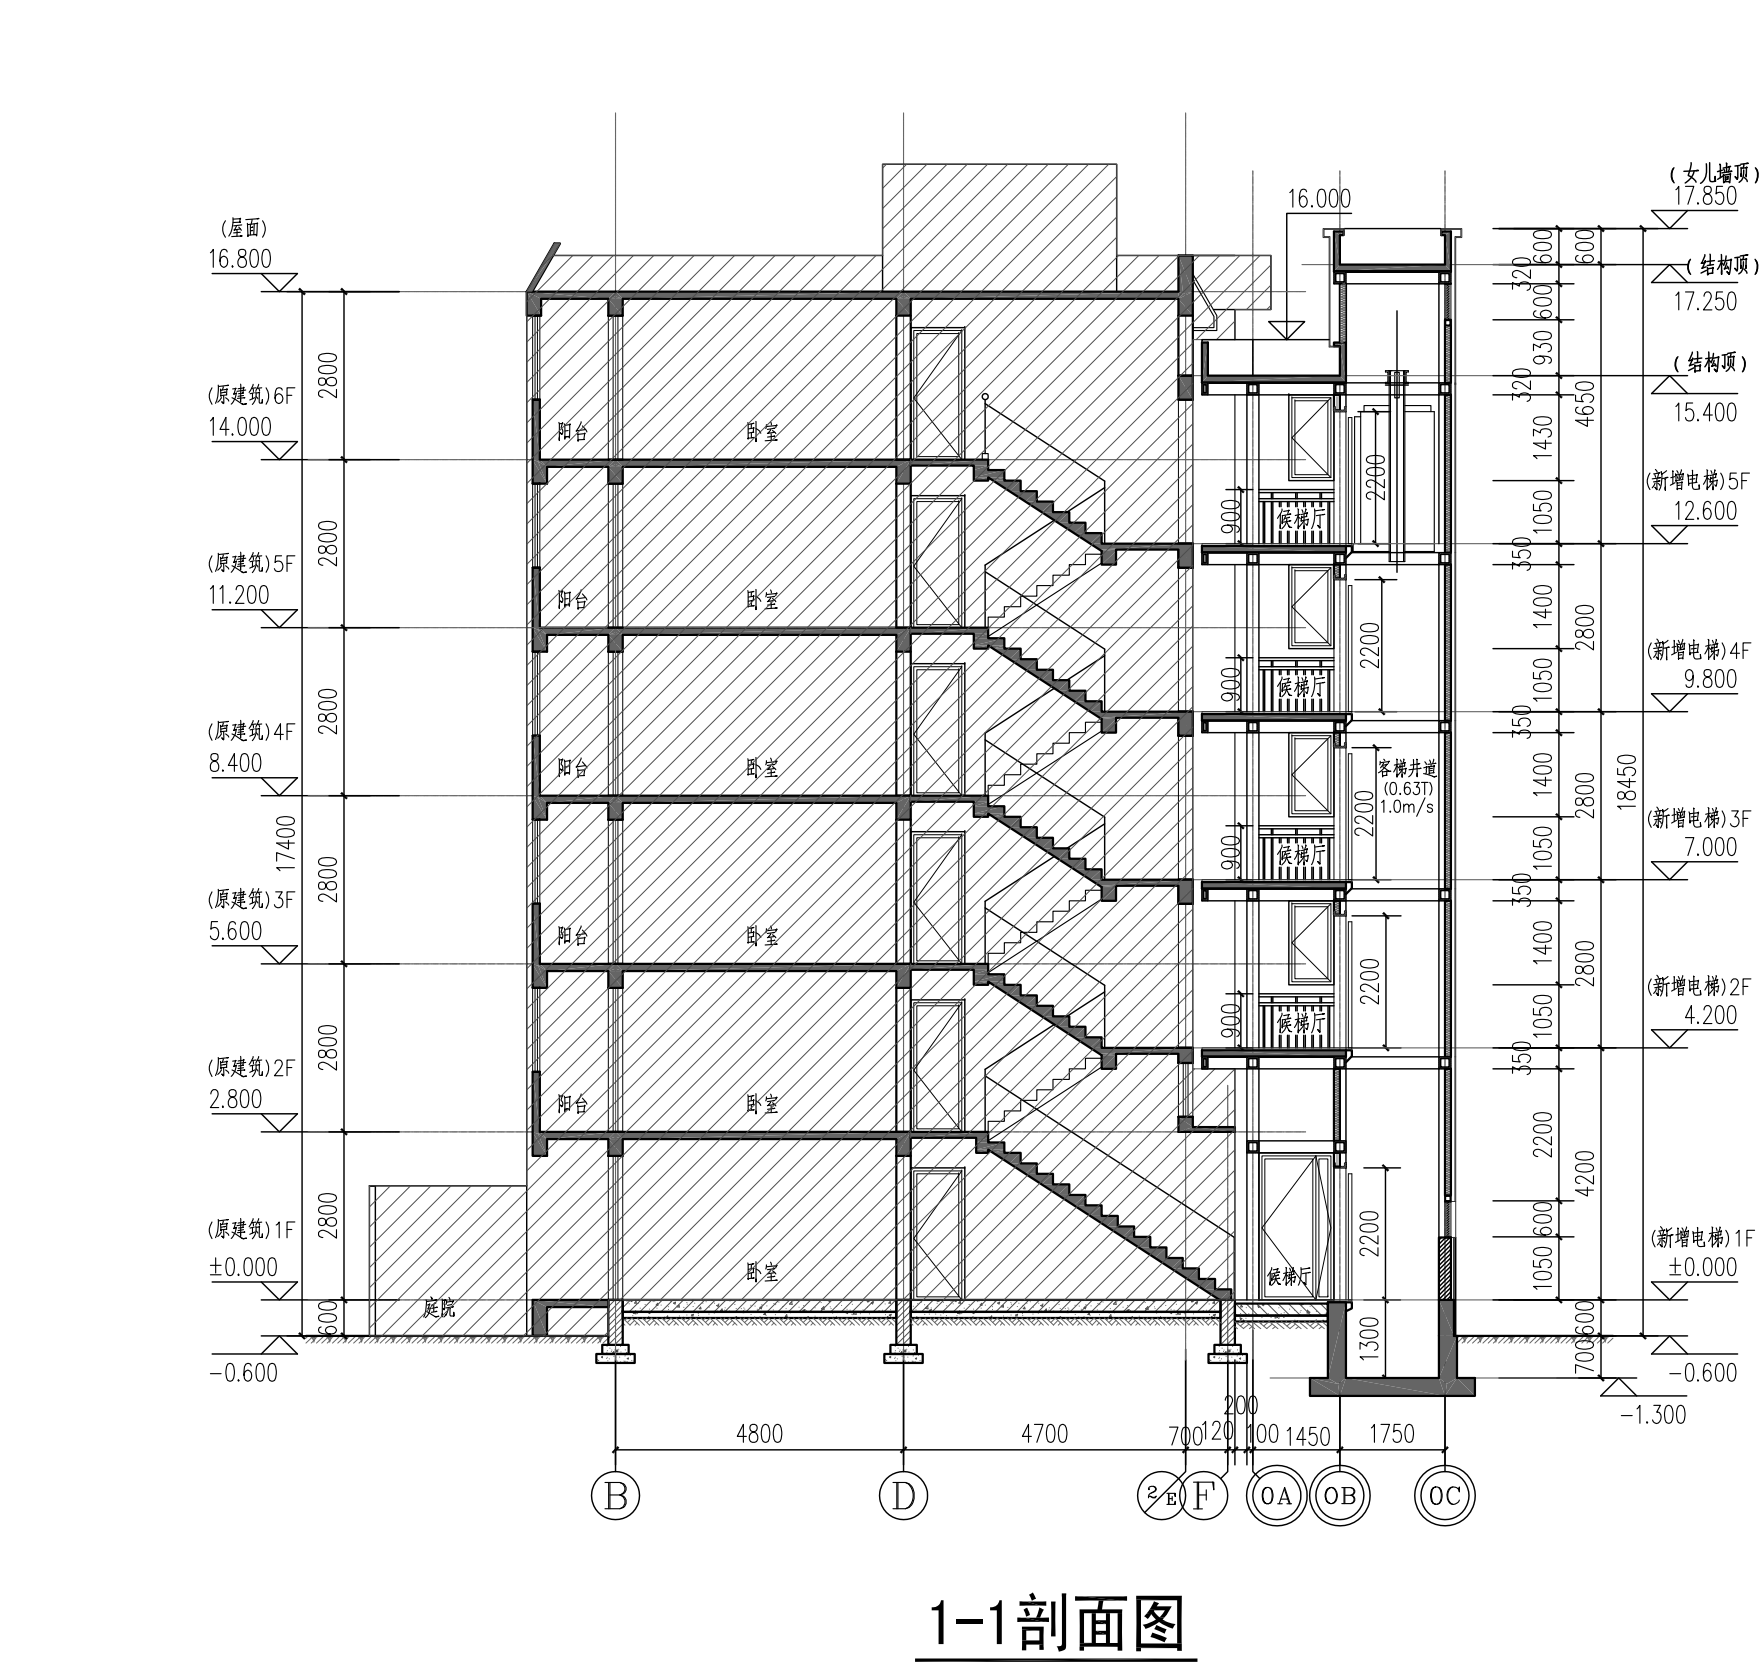

1-1剖面图


本次新增电梯项目经济指标表

		备注
增设电梯面积	61.63m ²	
增设电梯占地面积	10.95m ²	
增设电梯高度	18.45m	室外地坪至电梯女儿墙高度
原建筑楼层数	6	
电梯停靠层数	5	
电梯吨位	630公斤	
电梯乘坐人数	8人	
移除绿化面积	11.12m ²	



总平面图

注：图中标注尺寸单位均以米计，图中标注定位以现场实际为准

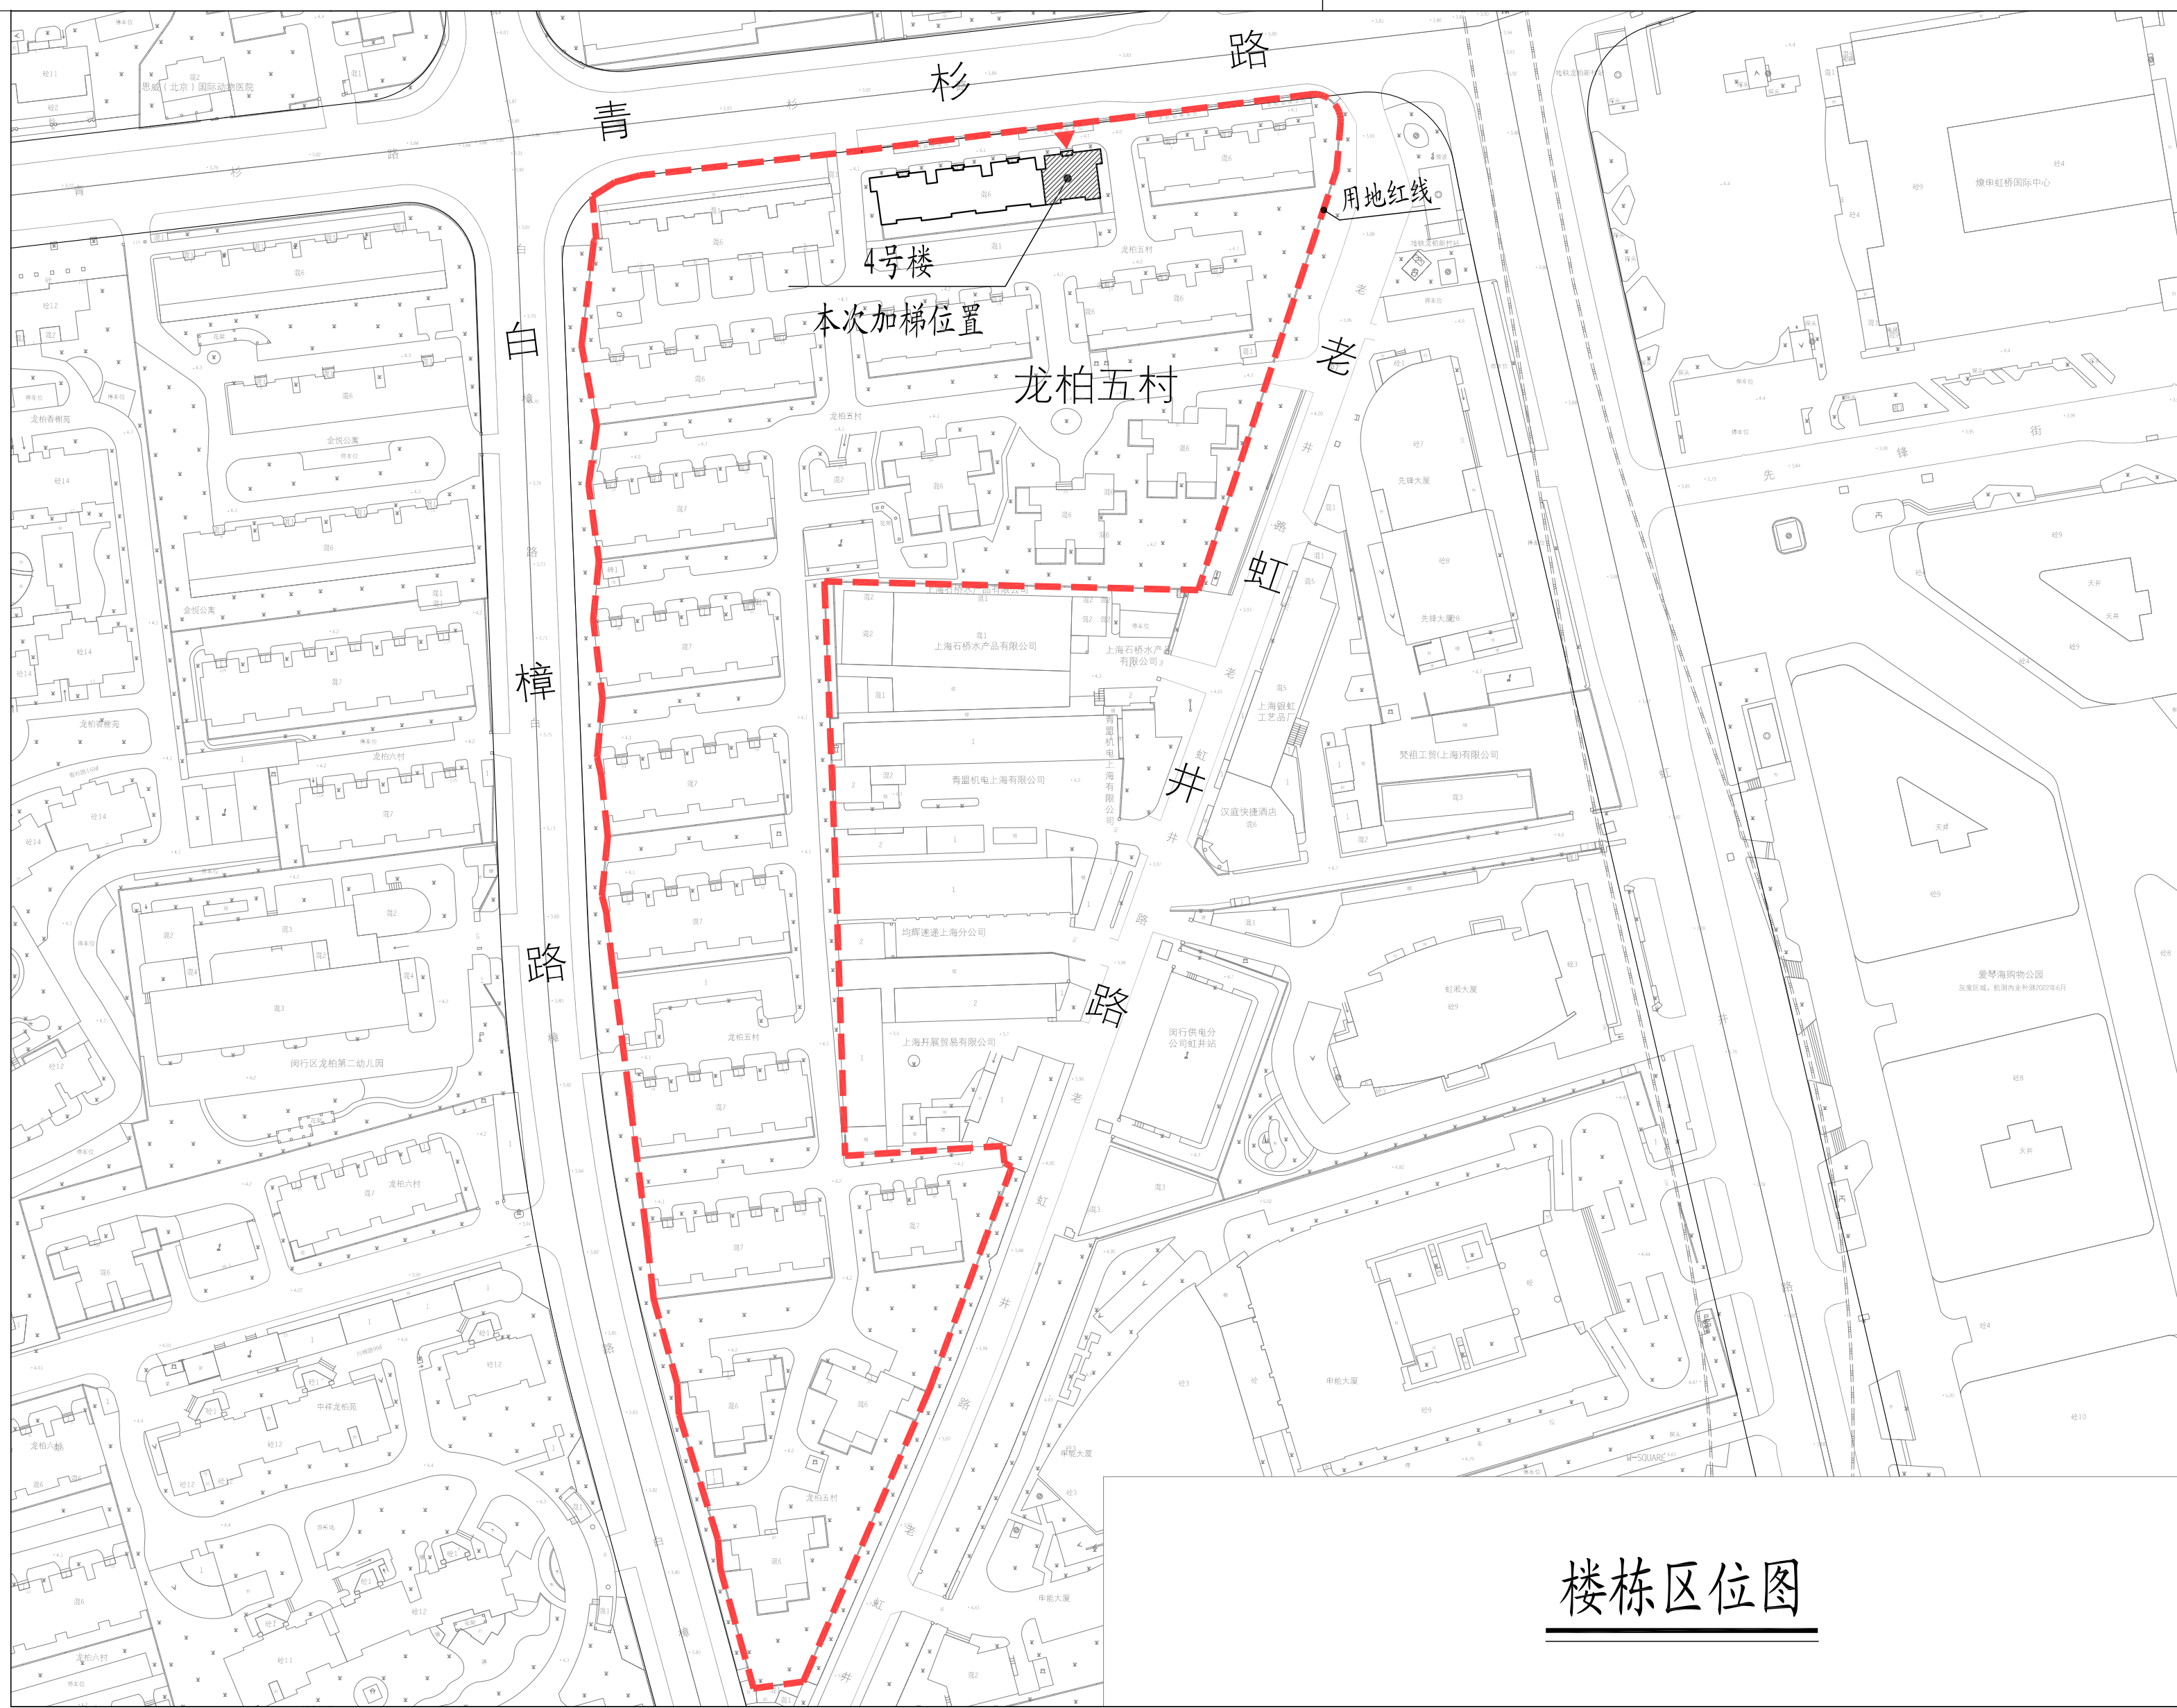

楼栋区位图

图例：□ 原有建筑 ▨ 新建电梯 ▭ 宗地范围
▨ 4号单元 ▲ 新增电梯建筑出入口

- 注：1、图中标注尺寸单位均以米计。
2、本次加装电梯占用部分小区道路。
3、本次公示仅针对加装电梯部分，其余如涉及道路、绿化、车位改造等内容，将另行组织实施。

HDSJ

SHANGHAI HONGYI ARCHITECTURAL DESIGN CORPORATION LTD
上海华恒建筑设计有限公司

建筑工程专业注册(编号): A231012852

合作设计单位:
GANYU DESIGN WITH

会签:
DESIGN:

建设单位:
CLIENT

上海市闵行区龙柏五村业委会(第三届)

工程名称:
PROJECT NAME

闵行区虹桥镇青杉路5弄龙柏五村4号单元楼

加装电梯工程

图名:
DRAWING TITLE

方案公示图

备注:
NOTE