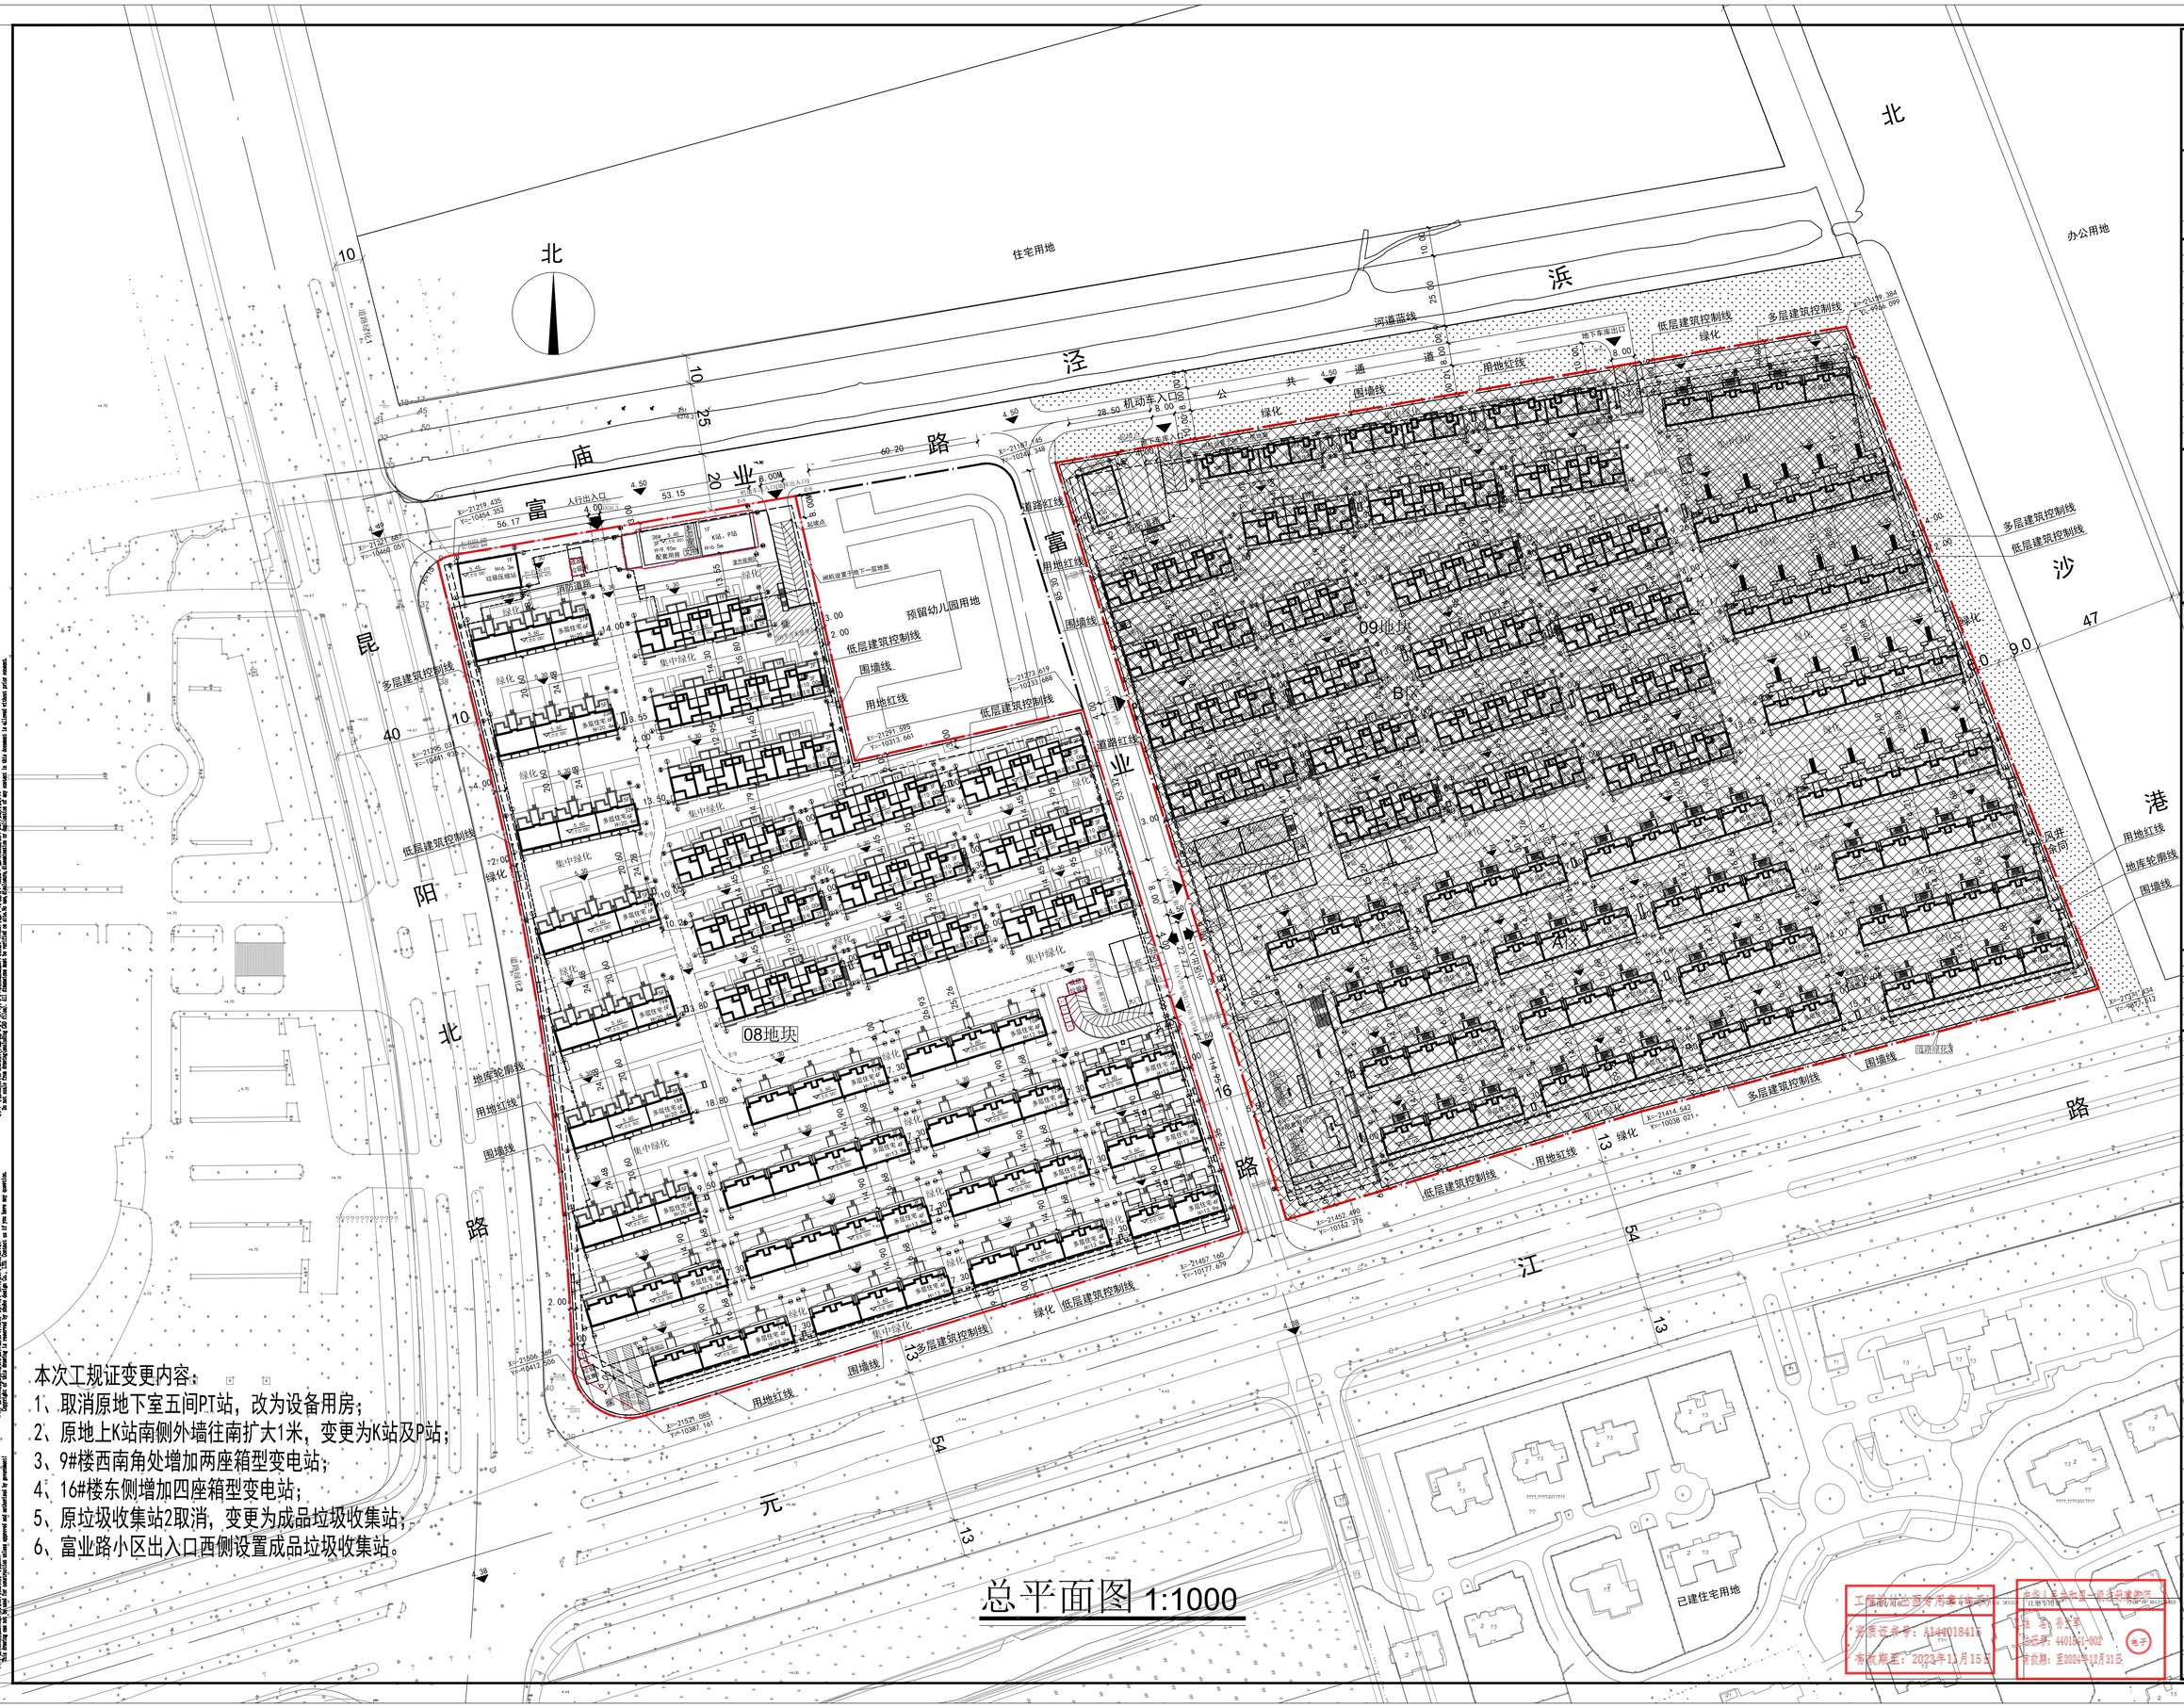

本次工规证变更内容：

1、取消原地下室五间PT站，改为设备用房；

2、原地上K站南侧外墙往南扩大1米，变更为K站及P站；

3、9#楼西南角处增加两座箱型变电站；

4、16#楼东侧增加四座箱型变电站；

5、原垃圾收集站2取消，变更为成品垃圾收集站；

6、富业路小区出入口西侧设置成品垃圾收集站。

总平面图 1:1000

警示及说明 WARNING AND NOTES:
1.未经筑博设计允许，不得复制、修改或用作其他工程项目。
Not allowed to be reproduced, modified or applied to other projects without the approval of ZHUBO DESIGN.
2.本图纸仅用于图纸上所注明的设计内容。
Only the drawing on this sheet is approved for construction using.
3.如有疑问请与我方联系。
Contact us if you have any question.
Copyright of this drawing is reserved by ZHUBO DESIGN CO., LTD. Contact us if we have any questions.
5.不可使用现行版本以外的图纸施工。
Do not use the superseded drawing of this sheet.
6.不可使用现行版本以外的图纸作为竣工图。
Do not use the superseded drawing of this sheet as the as-built drawing.
7.本图纸未经我方书面允许，任何个人或单位不得以任何形式复制、摘录、修改或用作其他工程项目。
Copyright of this drawing is reserved by ZHUBO DESIGN CO., LTD. Contact us if we have any questions.

ZHUBO DESIGN
筑博设计
筑博设计股份有限公司
ZHUBO DESIGN CO., LTD.
国家甲级工程设计证书号：A144012K23
Design Certificate of Grade A Number: A144012K23
国家甲级建筑设计证书号：[建]A00[illegible]
Design Certificate of Grade A Architecture Number: [illegible]
http://www.zhubo.com

合作设计单位 CO-DESIGNER

设计总负责人 CHIEF ARCHITECT

修订 AMENDMENT/ISSUE REGISTER

版修号 REV. NO.	修改内容摘要 DESCRIPTION	修改日期 DATE

修改信息 CHANGE INFORMATION

会签 MULTI-DISCIPLINE SIGNATURES

总图 TOTAL PLAN	建筑 ARCHITECTURE
结构 STRUCTURE	给排水 PLUMBING
电气 ELECTRICAL	暖通空调 HEATING&AIR-CONDITIONING
电讯 ATTENDER	

平面示意图 KEY PLAN

设计人 DESIGNER	刘成伟		
校对人 CHECKER	胡明辉		
专业负责人 CHIEF	刘成伟		
专业审核人 APPROVED	陆 健		
专业审定人 AUTHORIZED	杨宏军		
项目建筑师 PROJECT ARCHT	戚招清		
项目经理 PROJECT MANAGER	孙宏军		
	夏博		
项目编号 PROJECT NO.	S20-SH0052		
建设单位 CLIENT	上海旌力置业有限公司		
项目名称 PROJECT NAME	马桥镇90号（15A-08）地块项目		
子项名称 SUBPROJECT NAME	总体		
图纸名称 DRAWING TITLE	总平面图		
设计阶段 DESIGN STAGE	施工图	日期 DATE	2023.05
专业 DISCIPLINE	建筑 ARCH	版次 VER. NO.	R1
图号 DRAWING NO.	A-01-001-R0	张次 SHEET NO.	01

工程名称 PROJECT NAME 马桥镇90号（15A-08）地块项目
建设单位 CLIENT 上海旌力置业有限公司
有效期至：2023年11月15日

工程名称 PROJECT NAME 马桥镇90号（15A-08）地块项目
建设单位 CLIENT 上海旌力置业有限公司
有效期：至2023年12月31日