
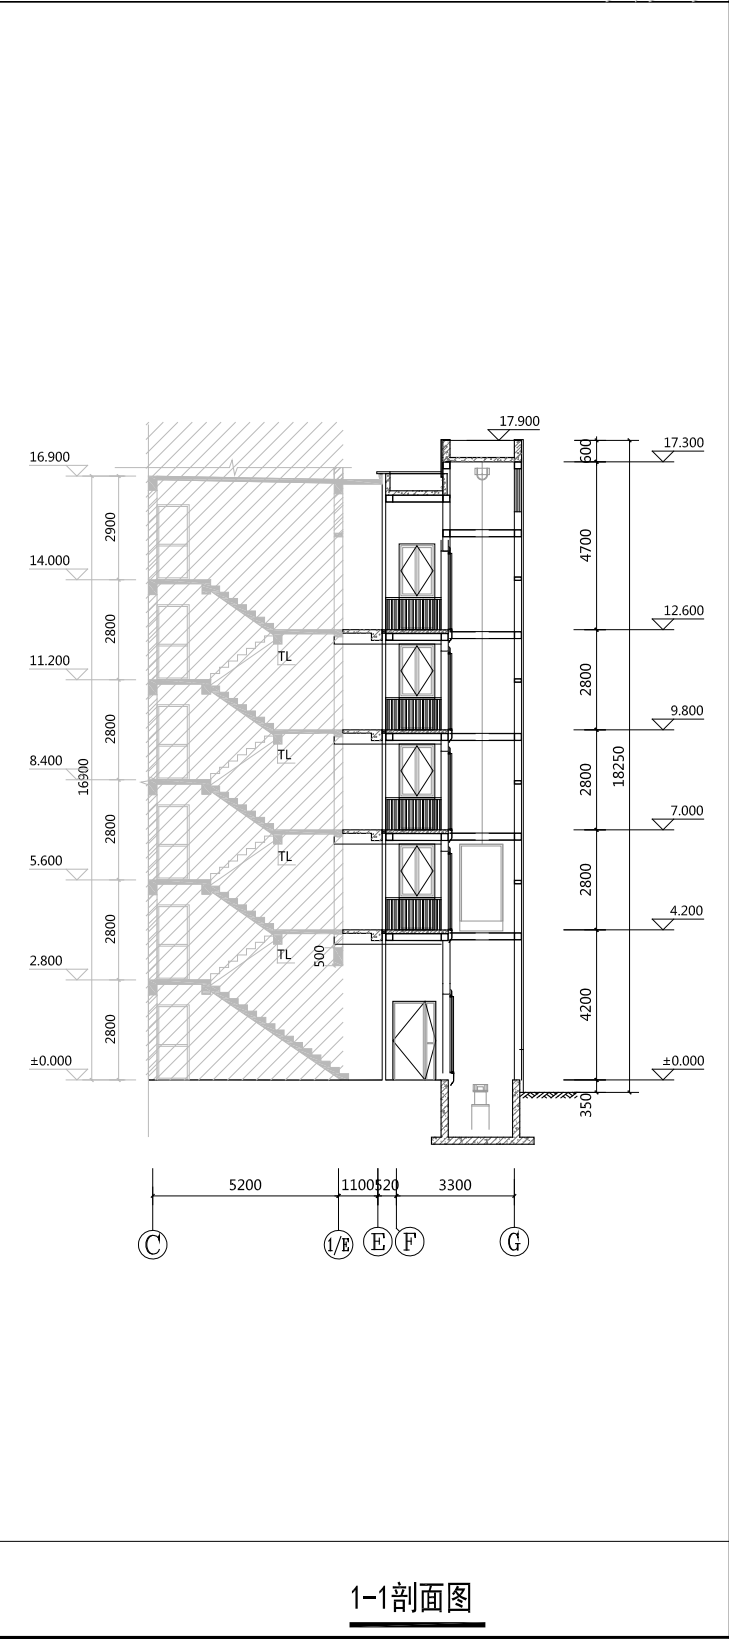
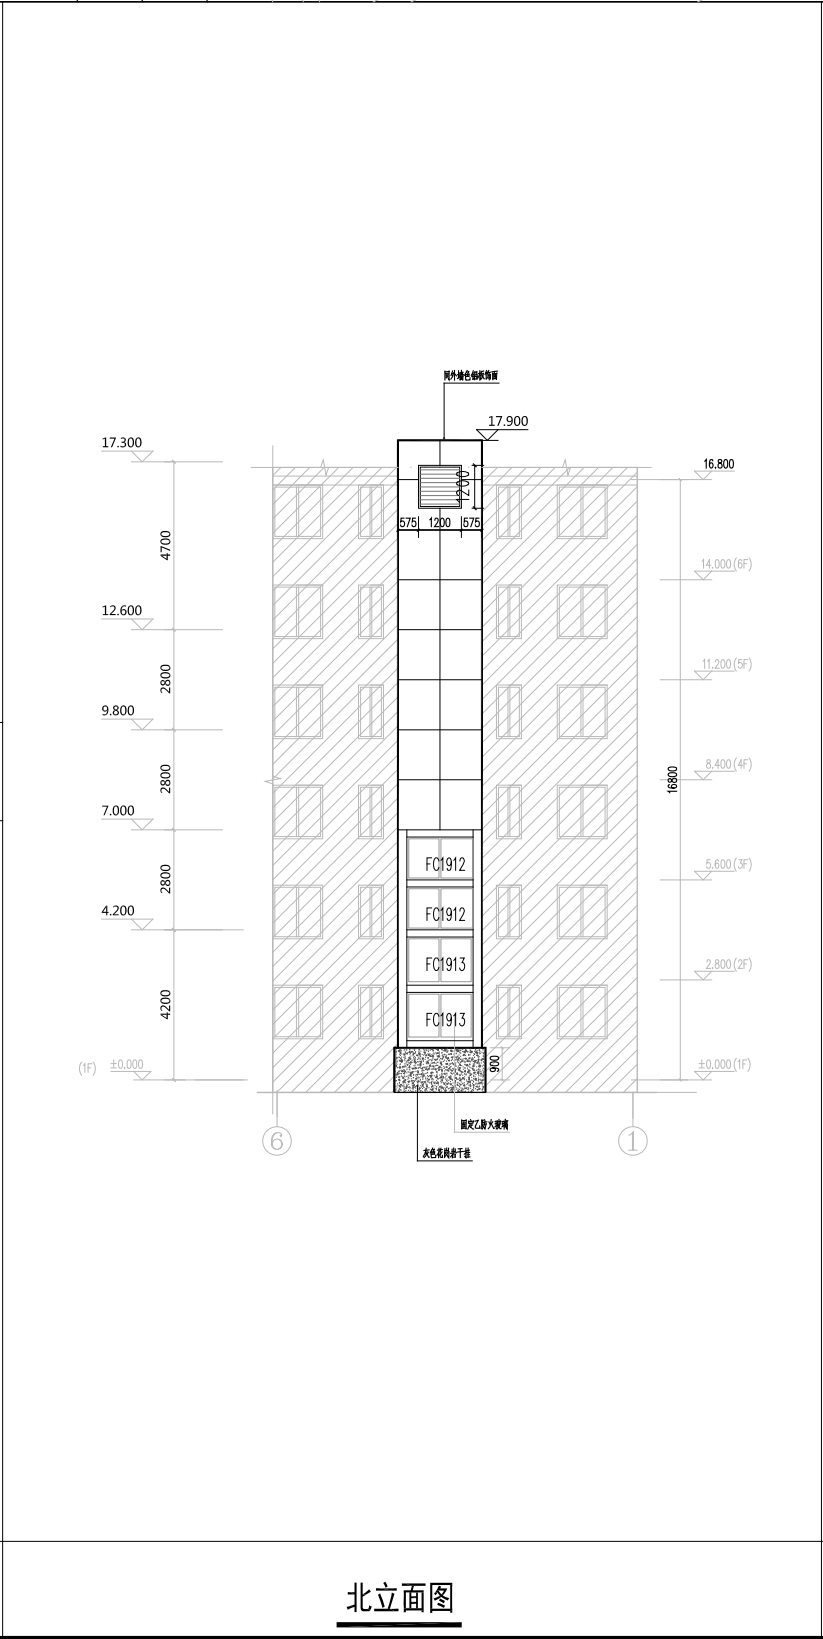
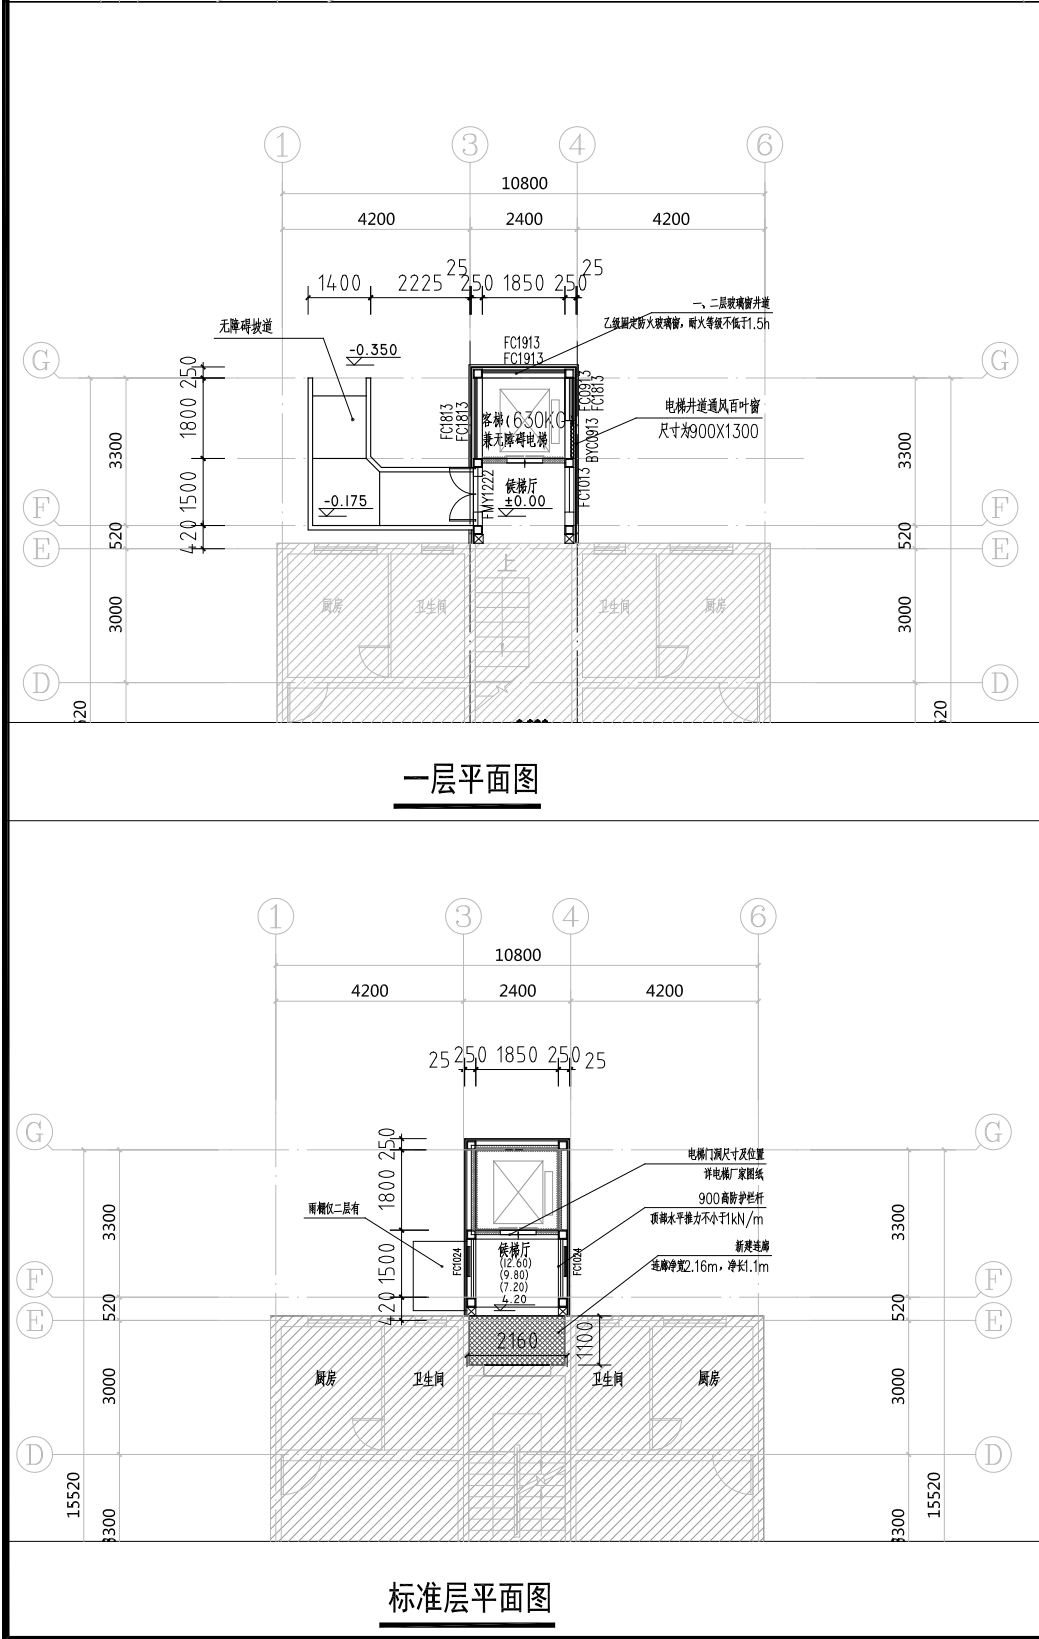


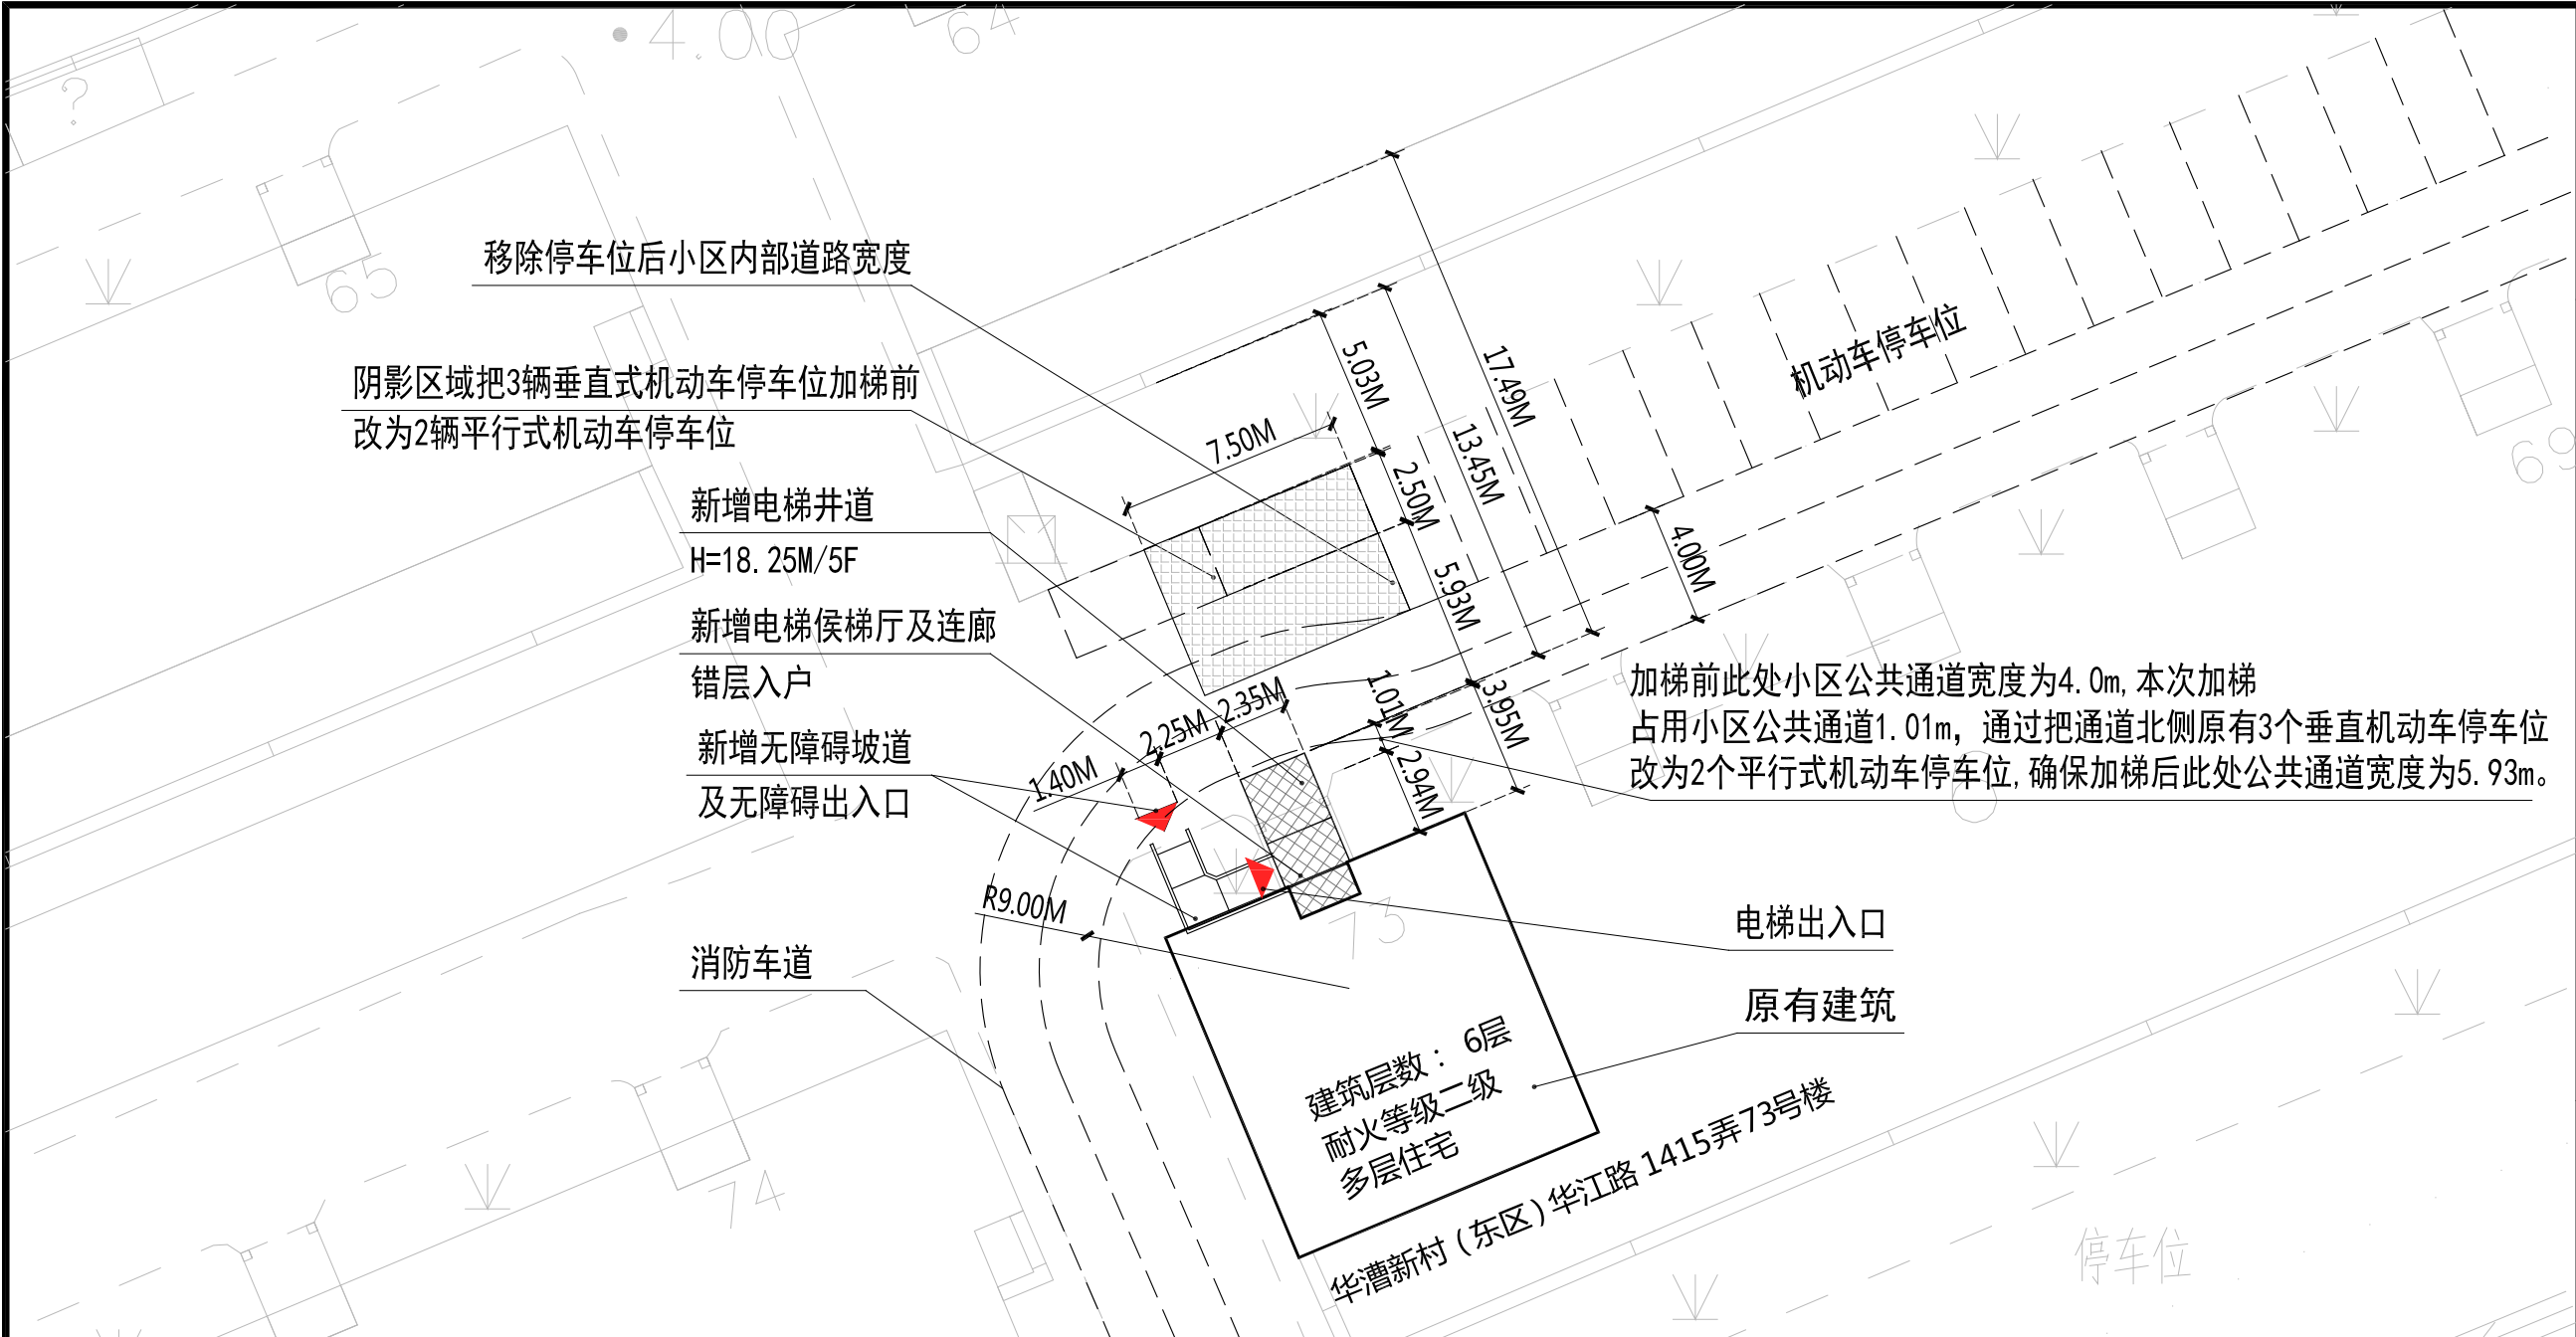


上海市华漕新村(东区)华江路1415弄73号楼 加装电梯工程方案公示图

建设项目地址：上海市华漕新村(东区)华江路1415弄73号楼

本次新增电梯项目经济指标

名称	单位	数量	备注
增设电梯总建筑面积	平方米	69.24	
增设电梯占地面积	平方米	11.54	
原建筑层数	层	6	
电梯停靠层数	层	5	
电梯高度	米	18.25	室外地坪至电梯女儿墙高度
电梯吨位	公斤	630	
电梯乘坐人数	人	8	

加梯地理位置示意图：

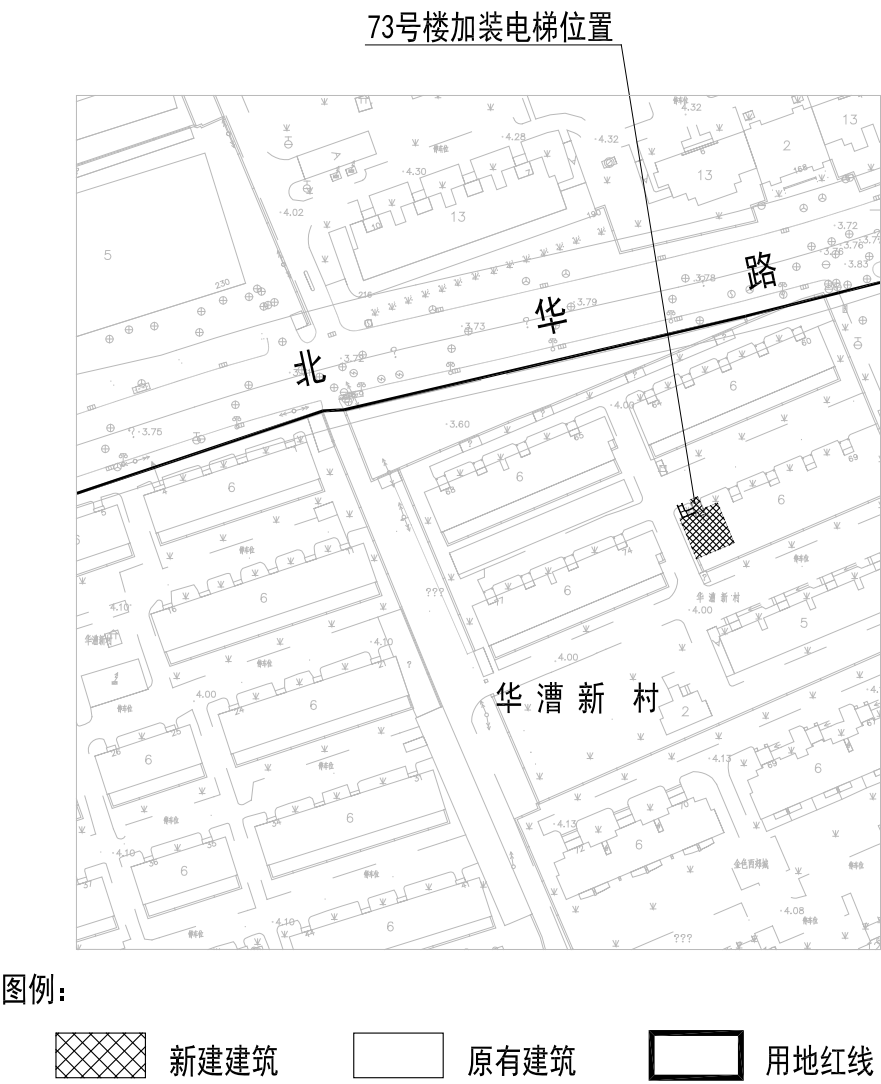

图例：

新建建筑 原有建筑 用地红线

注：1、图中标注尺寸单位均以米计

2、本次公示仅针对加装电梯部分，其余涉及道路、绿化、车位改造的内容，另行组织实施。

設遠
計景

四川省远景建筑园林
设计研究院有限公司

far-sight institute of architecture
and landscape of sichuan province
建筑甲级等级证书编号：A151002665
景观乙级等级证书编号：A251002662
地址：成都市三洞桥路19号 邮编：610031
电话：(028) 87731830 87777992
传真：(028) 87731830
网址 www.yj028.com

- NOTES (备注)
- 除标注尺寸或以方格代替比例外，尺寸量度以实地实物为准。
 - 图纸上内容如有遗漏须及时通知负责该工程的设计师。
 - 参看本图时，请同时结合本工程合约条款细则及规划。
 - 本图以最后更正的版本为实，同时其他版本自动作废。
 - 本图的解释权归本院所有，不得用于本工程以外范围。
 - 为确保工程设计质量，所有施工图必须经过图纸审查和我方设计人员交底后方可进行施工。本图纸需手续齐全方可用于施工。
 - 施工图出现与现场不符或施工图之间出现不一致的情况，必须交由设计单位复核后，方能展开工程造价和施工工作。
 - 工程量统计以造价单位为准，图上仅供参考。
 - 本图未加盖“四川省远景建筑园林设计研究院有限公司”相关专业“出图专用章”无效。
 - 本图无项目负责人、国家规范要求的专业注册师签章无效。
 - 本图涂改无效，有漏页无效。
 - 委托方提供的有关资料和陈述的情况应是真实、合法、完整的，否则，由此造成的法律后果由委托方负责。
 - 本图未经我公司同意，不得向委托方及委托目的使用方以外的人员或单位提供，且图纸的全部和部分内容不得发表于任何公开媒体上以及任何宣传资料中。
 - 对本图如有异议，应于收到之日起十五日内向我公司提出。

AMENDMENT/ISSUE REGISTER (图纸修订)：

编号	摘要	日期	签字

CLIENT (项目开发商)：

上海市闵行区华漕新村(东区)业主委员会

PROJECT (工程项目)

上海市华漕新村(东区)华江路 1415 弄
73号加装电梯工程

SUBPROJECT (工程子项)

总平面位置示意图

TITLE (图名)

公示图

设计总负责人	李正峰
审定	代昆琪
审核	李正峰
专业负责人	李正峰
校核	陈品
设计	陈品
制图	
设计号：	比例：
方案	
图别：	图号：
	JF-01
日期：	备注：
2023.07	