

证书编号:

合作设计单位
Co-Designer

图中所有尺寸均以标注为准,除注明者外,图中标高均以米(m)为单位,其余均以毫米(mm)为单位,施工前必须有专业图纸,防止碰缺;施工前必须核对设计,所有设计变更须征求设计师同意。

附注
ANNOTATION

注册师资质章
Stamp for Engineering Certified

工程勘察设计证书专用章
Stamp for Engineering Design

建设单位
CLIENT 上海市闵行区汽轮小区业主委员会

工程名称
PROJECT 上海市闵行区江川路街道宾川路200弄
汽轮小区142号单元楼加装电梯工程

项目名称	PROJECT 上海市闵行区江川路街道宾川路200弄 汽轮小区142号单元楼加装电梯工程
------	---

图 名
DRAWING TITLE


项目负责人 Design Chief	宣晶愚	
审定 Approved	宣晶愚	
审核 Examined	汪仁明	
校对 Checked	鞠璟	
专业负责人 Chief	宣晶愚	
方案设计		

设计 Designed	陈宏敏	陈宏敏
制图 Drawn	陈宏敏	陈宏敏


设计编号 Designer		状态 STATUS	方案
比例 Scale	1:250	图别 Category	建筑
日期 Date	2023.06.28	图号 Drawing Number	

会 签 Countersigning					
工 艺	建 筑	结 构	给 排 水	电 气	暖

上海市闵行区江川路街道宾川路200弄汽轮小区 142号单元楼加装电梯工程方案公示图

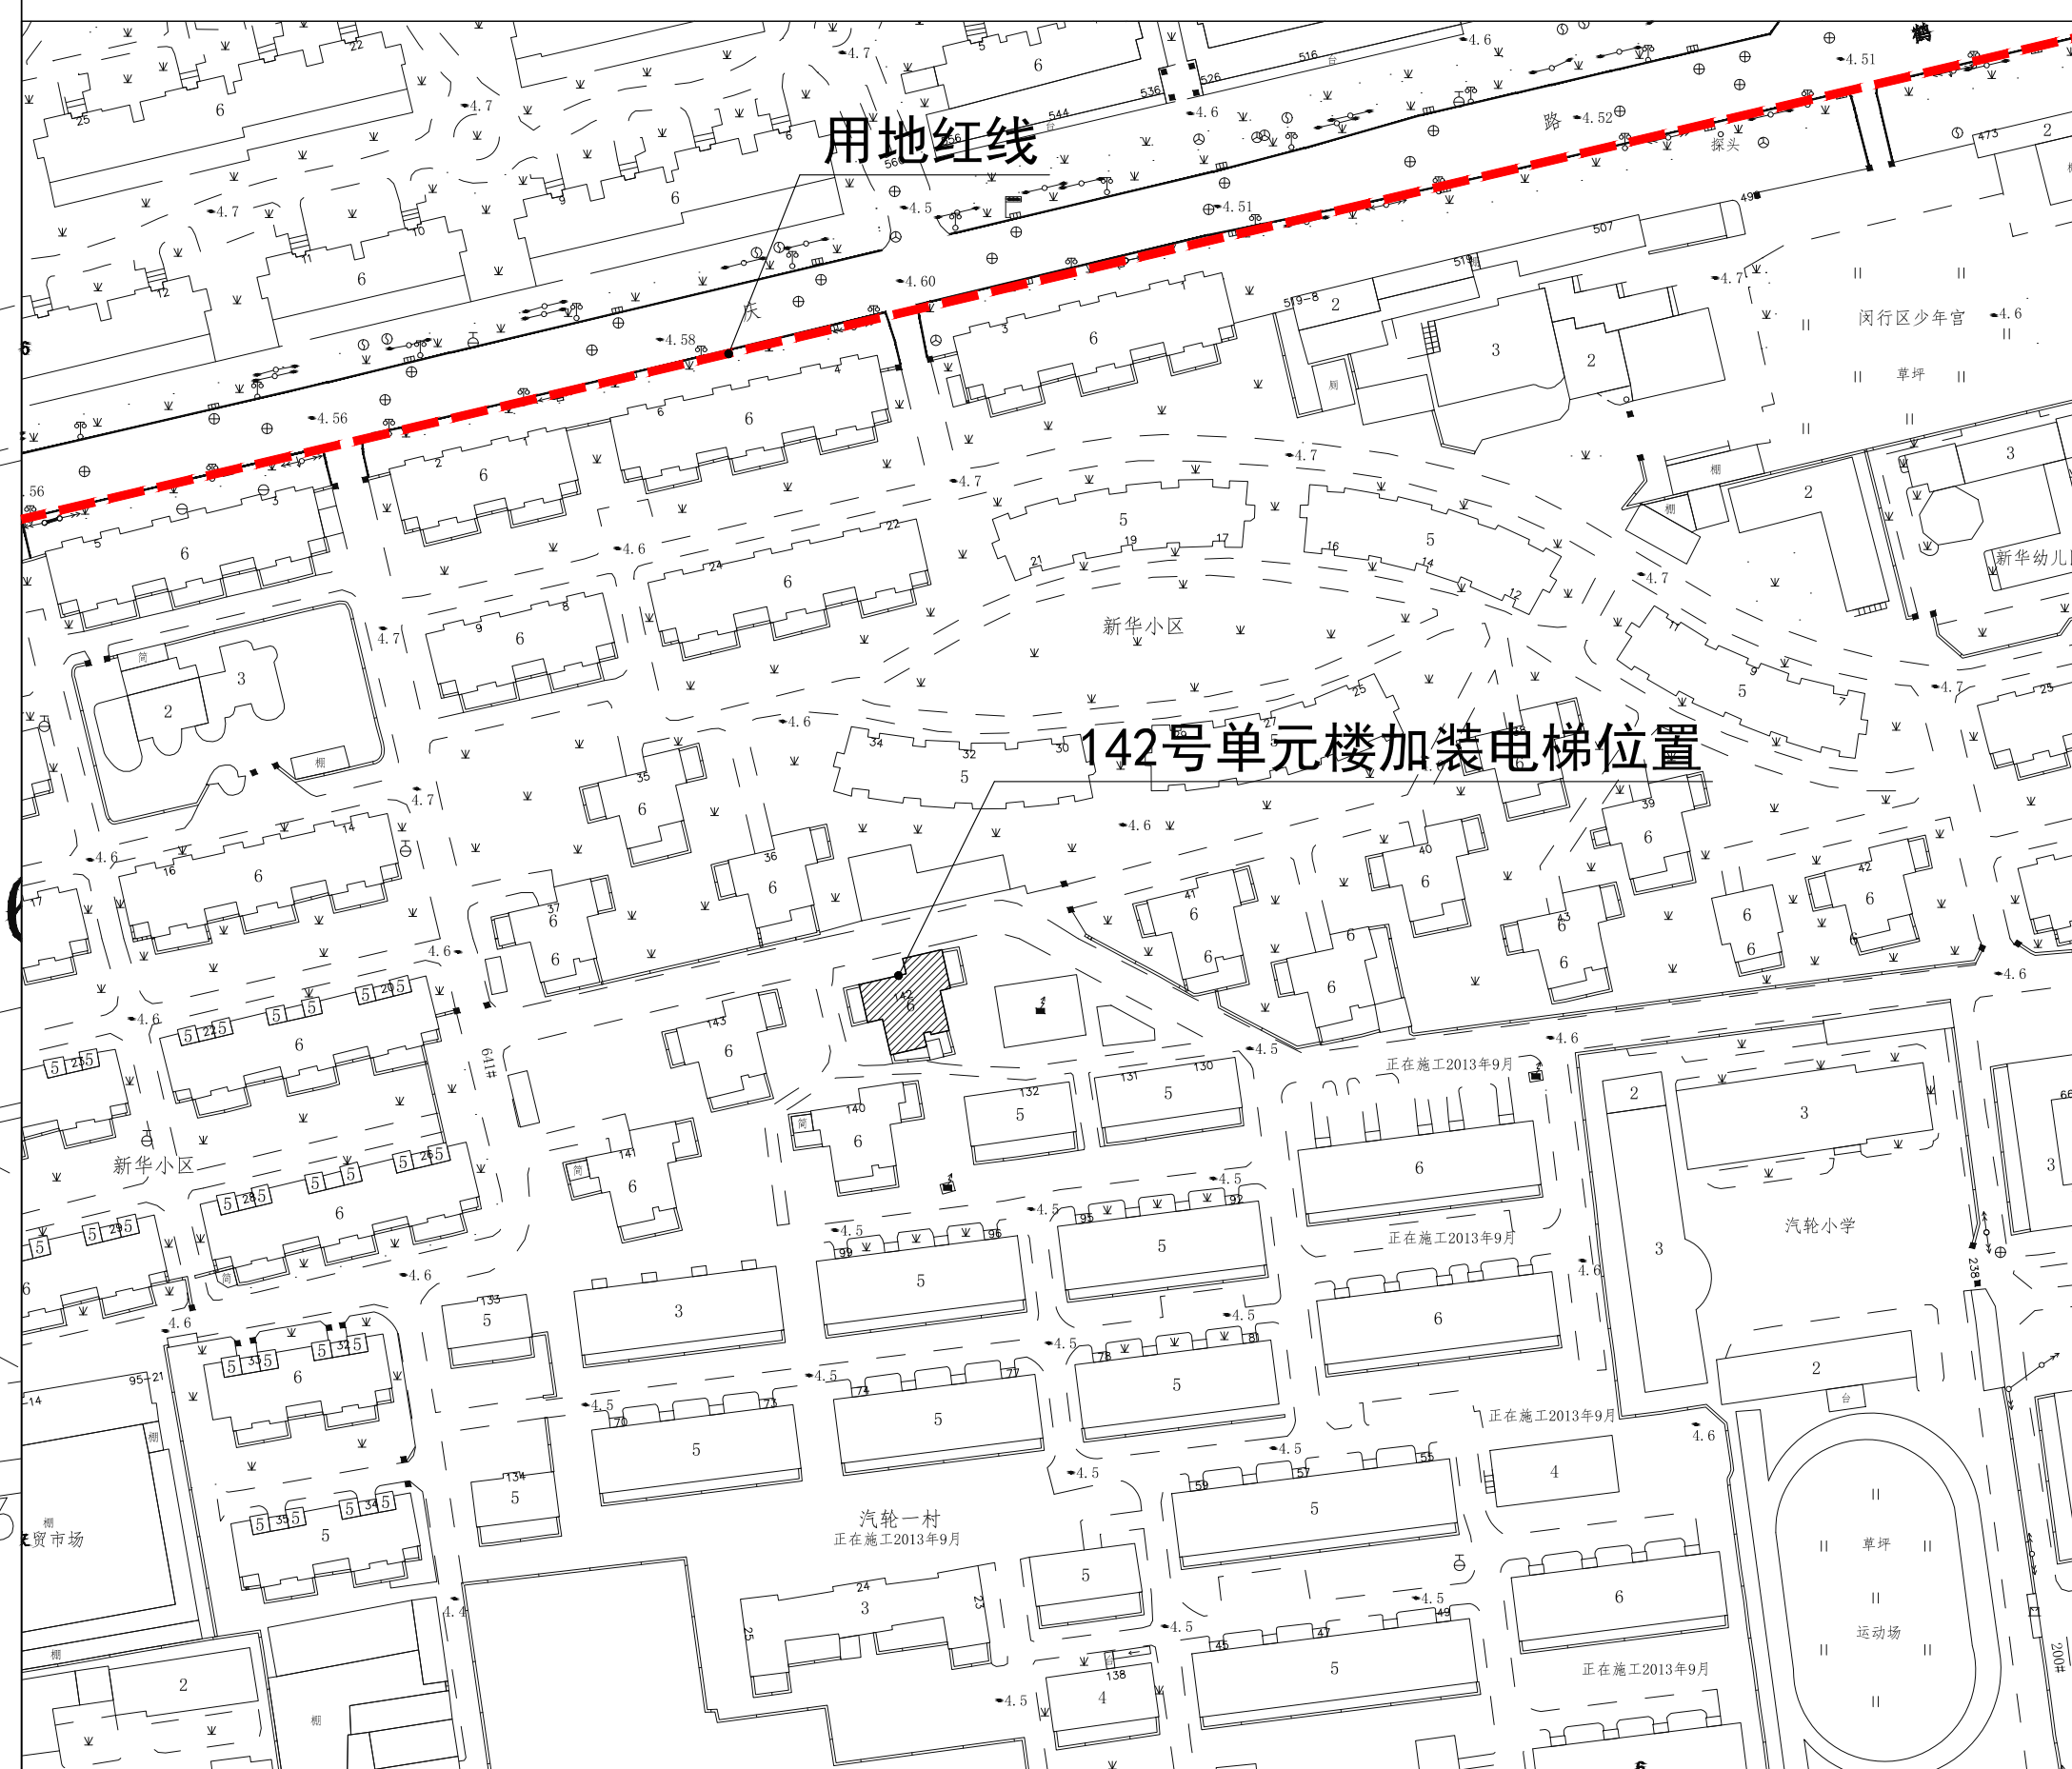

楼栋区位图

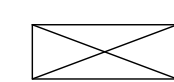


新建电梯






用地红线



142号单元楼

 

原有建筑

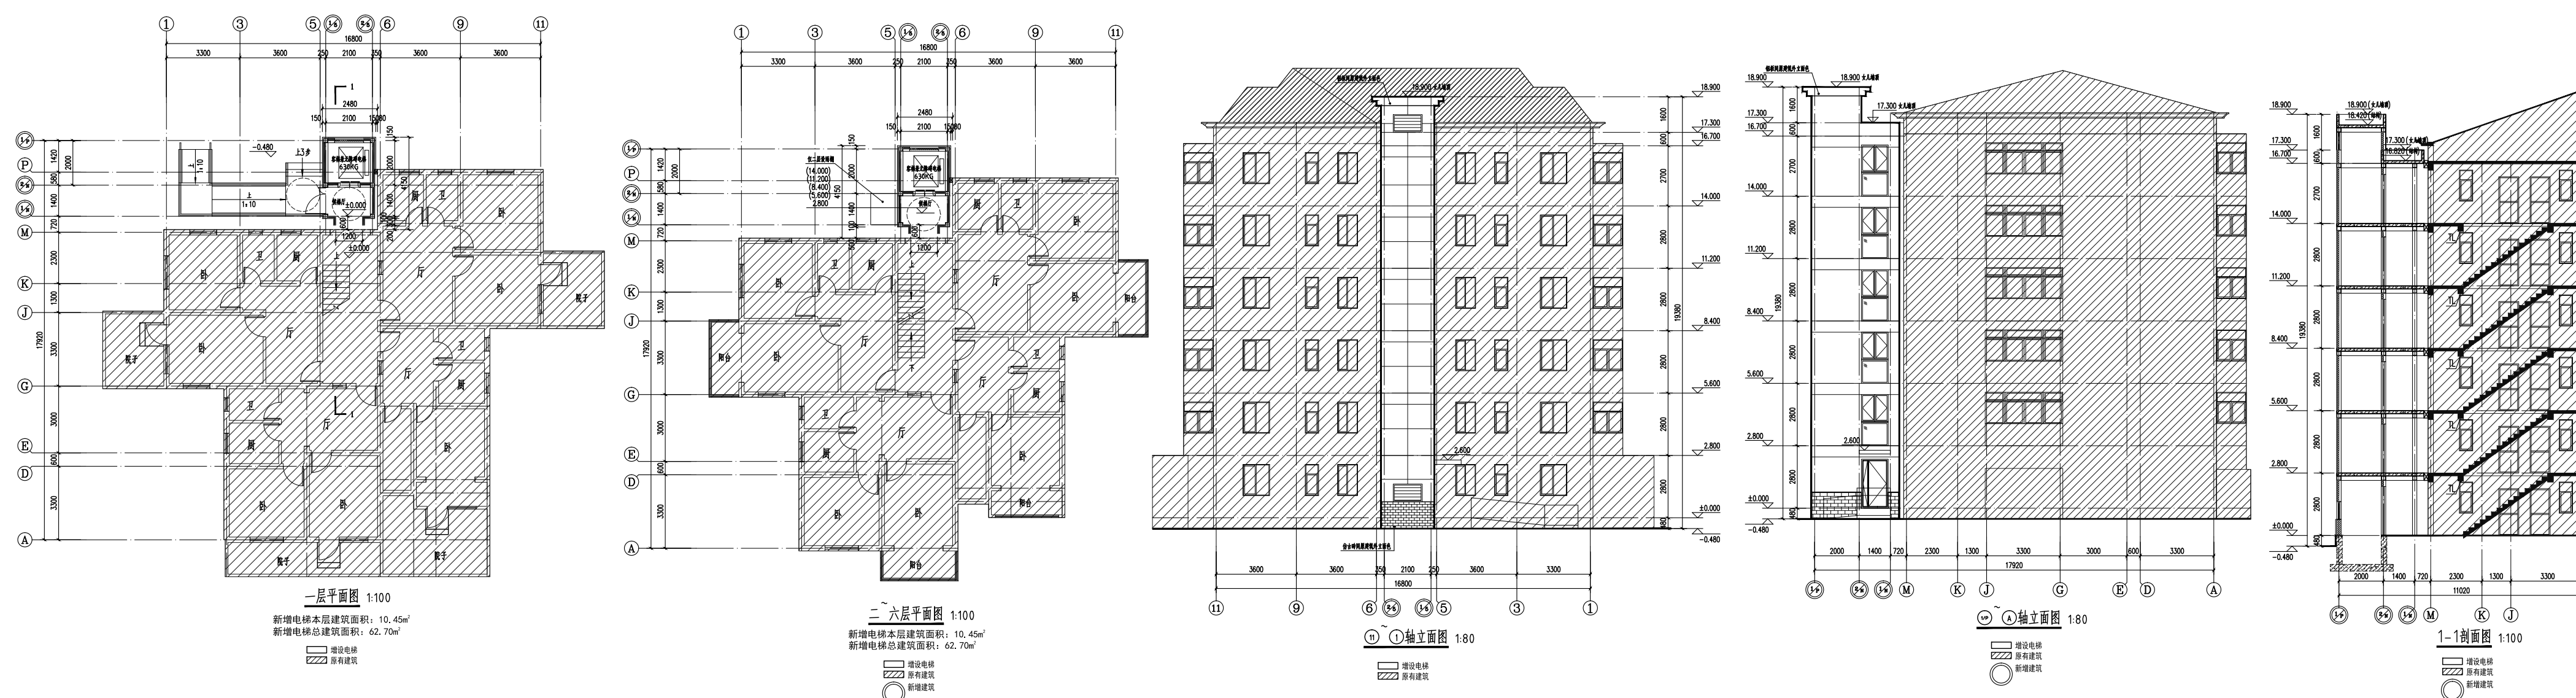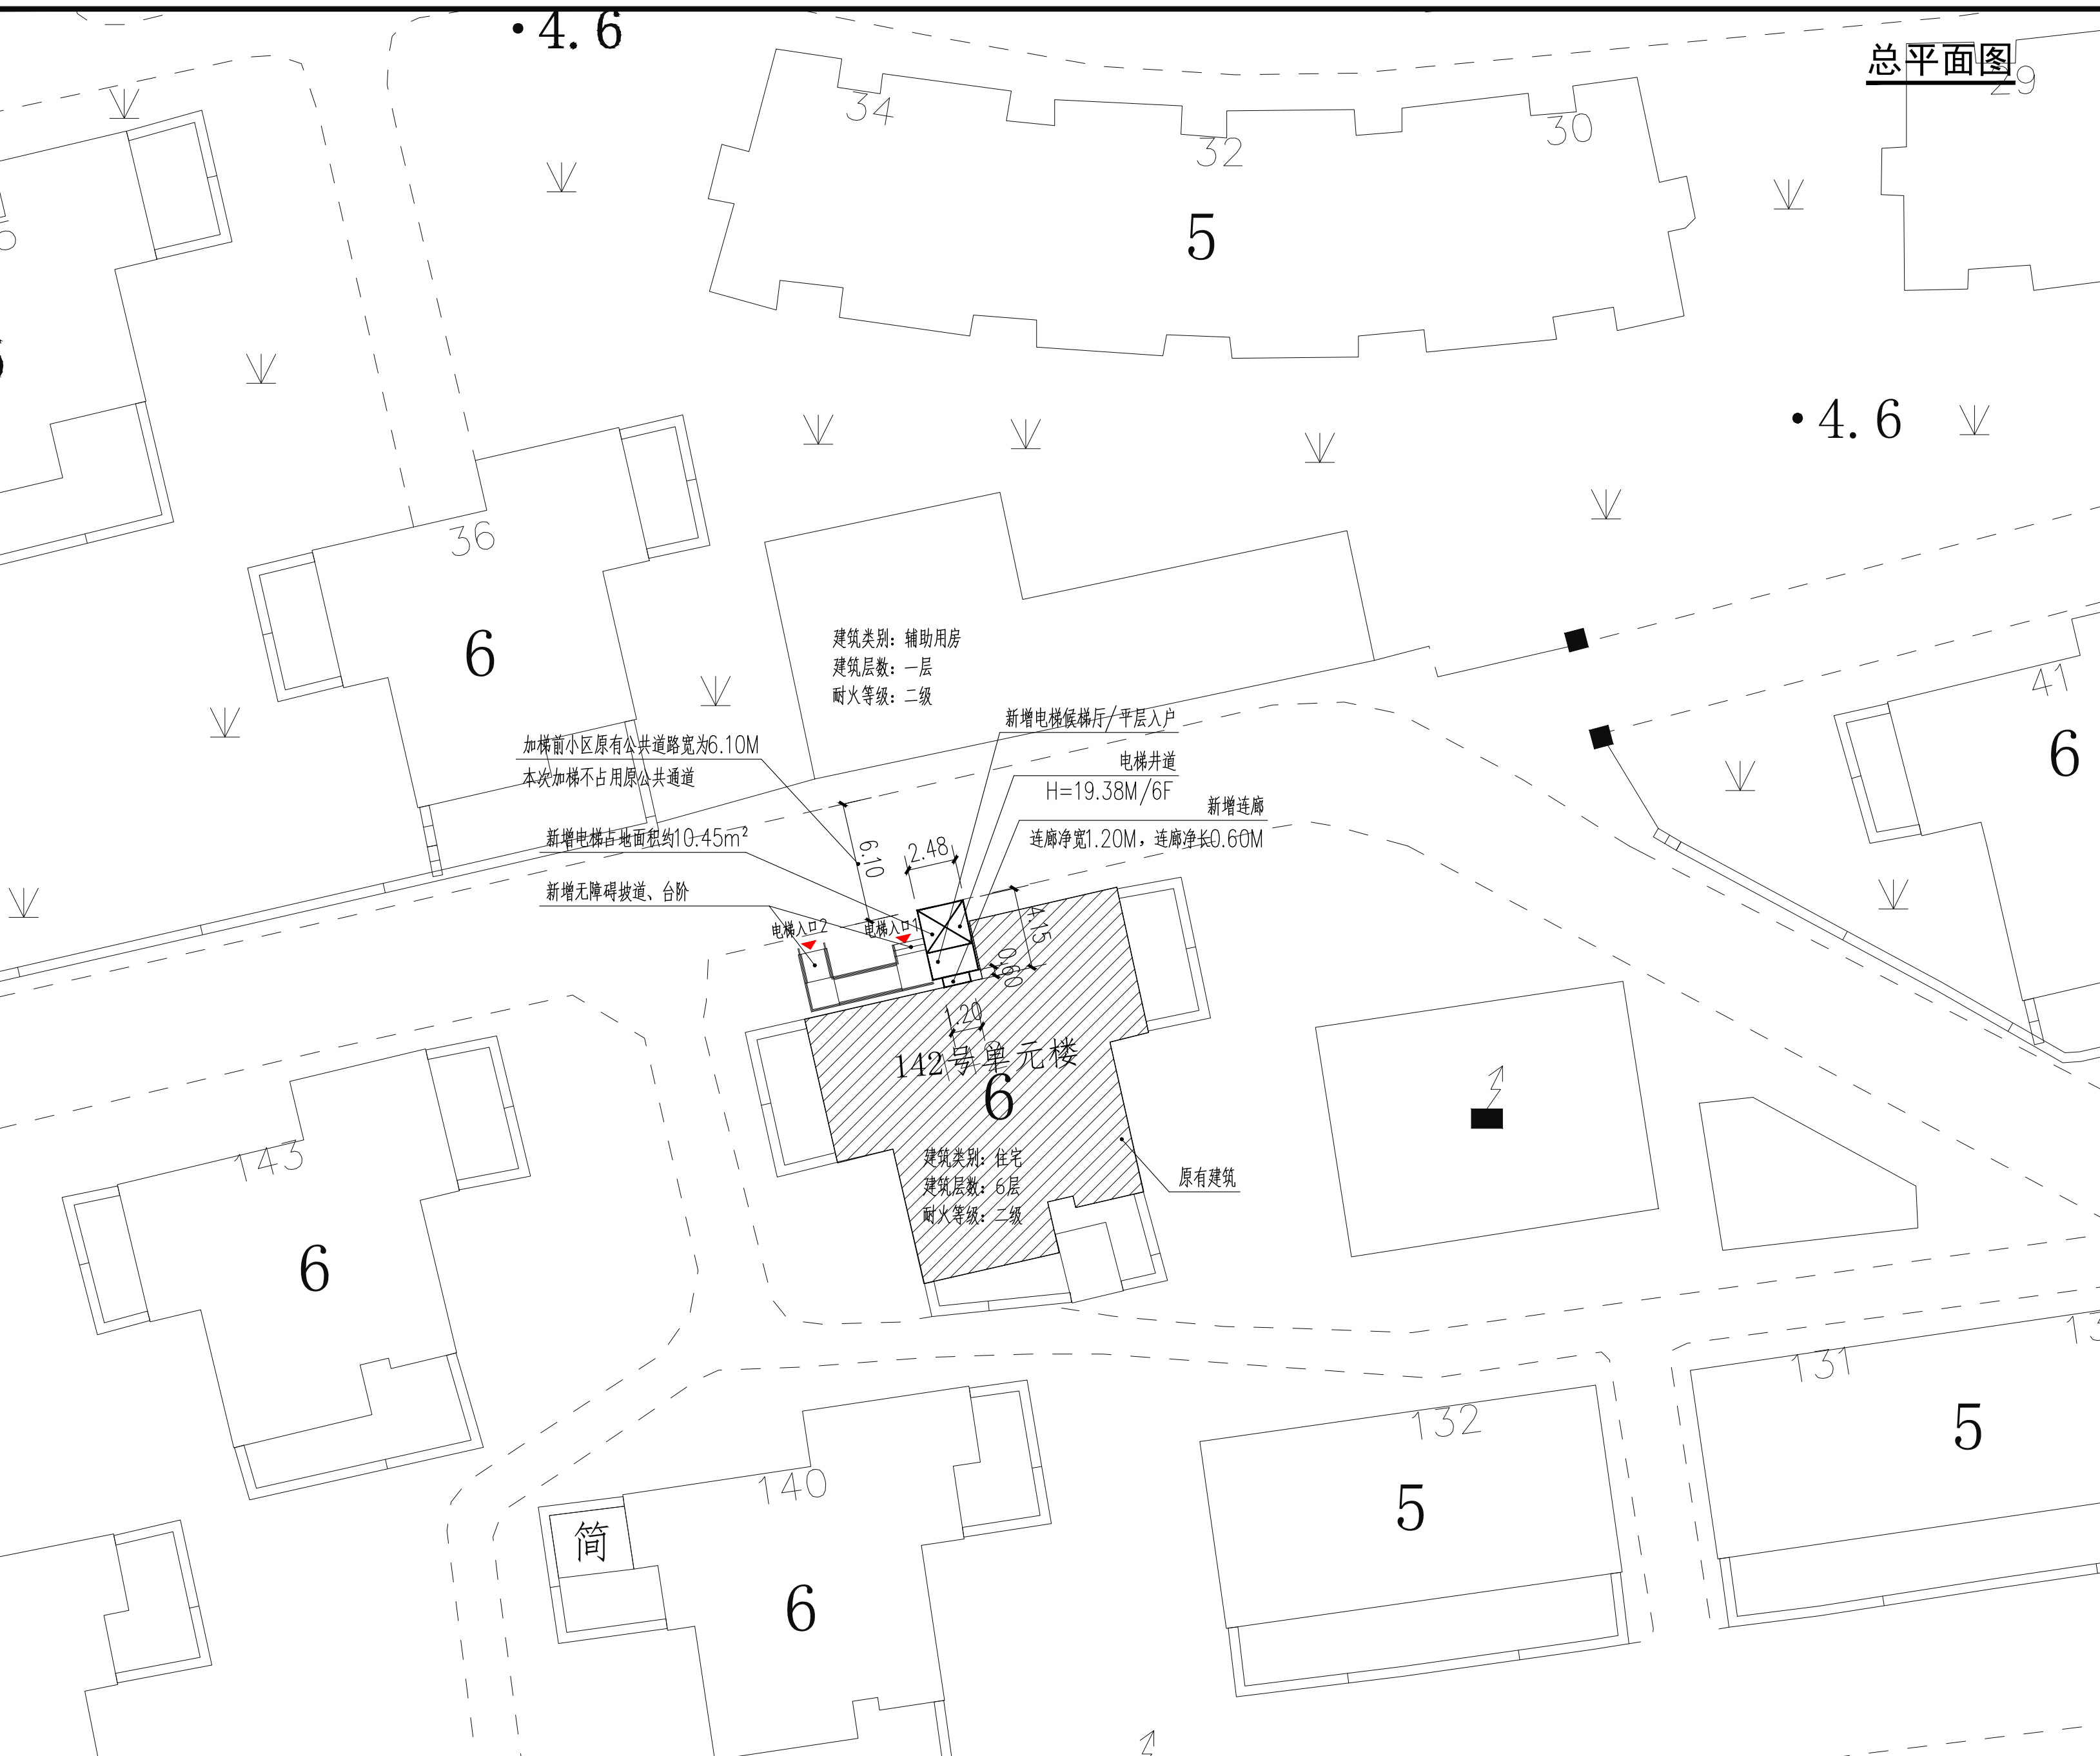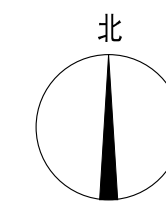

建设单位名称：上海市闵行区汽轮小区业主委员会
 建设项目地址：上海市闵行区江川路街道宾川路200弄
 汽轮小区142号单元楼

建设层数：6层

本次新增电梯项目经济指标

增设电梯面积	62.70平方米	备注
增设电梯占地面积	10.45平方米	
增设电梯高度	19.05米	
原建筑楼层数	6层	
电梯停靠层数	6层	平层入户
电梯吨位	630公斤	
电梯乘坐人数	8人	

注：1、图中标注尺寸单位均以米计。

2、本次公示仅针对加装电梯部分，其余如涉及道路、绿化、车位改造等内容，将另行组织实施。