



戴文工程设计(上海)有限公司
DPALL ENGINEERING (SH) CO.,LTD.

证书编号:

合作设计单位
Co-Designer

注释:
图中所有尺寸均以标注为准,除注明者外,图中标高以
为单位,其余均以毫米(mm)为单位,施工前必须
有专业图纸,防止碰缺;施工前必须核对
施工;所有设计变更须经设计师同意。

附注

ANNOTATION

注册师章

Stamp for Engineering Certified

工程勘察证书专用章

Stamp for Engineering Design

建设单位

CLIENT 上海市闵行区飞碟苑小区业主委员会

工程名称

PROJECT 闵行区马桥镇银春路1800弄飞碟苑小区103号
加装电梯工程

项目名称

PROJECT 闵行区马桥镇银春路1800弄飞碟苑小区103号
加装电梯工程

图名

DRAWING TITLE 总平面图

项目负责人

宣晶愚

审定

宣晶愚

审核

汪仁明

校对

鞠璟

专业负责人

宣晶愚

方案设计

设计

陈宏敏

制图

陈宏敏

设计编号

比例

1:250

日期

2023.07.10


会签

CounterSigning


工艺建筑

结构给排水电气暖通

闵行区马桥镇银春路1800弄飞碟苑小区103号 加装电梯工程方案公示图

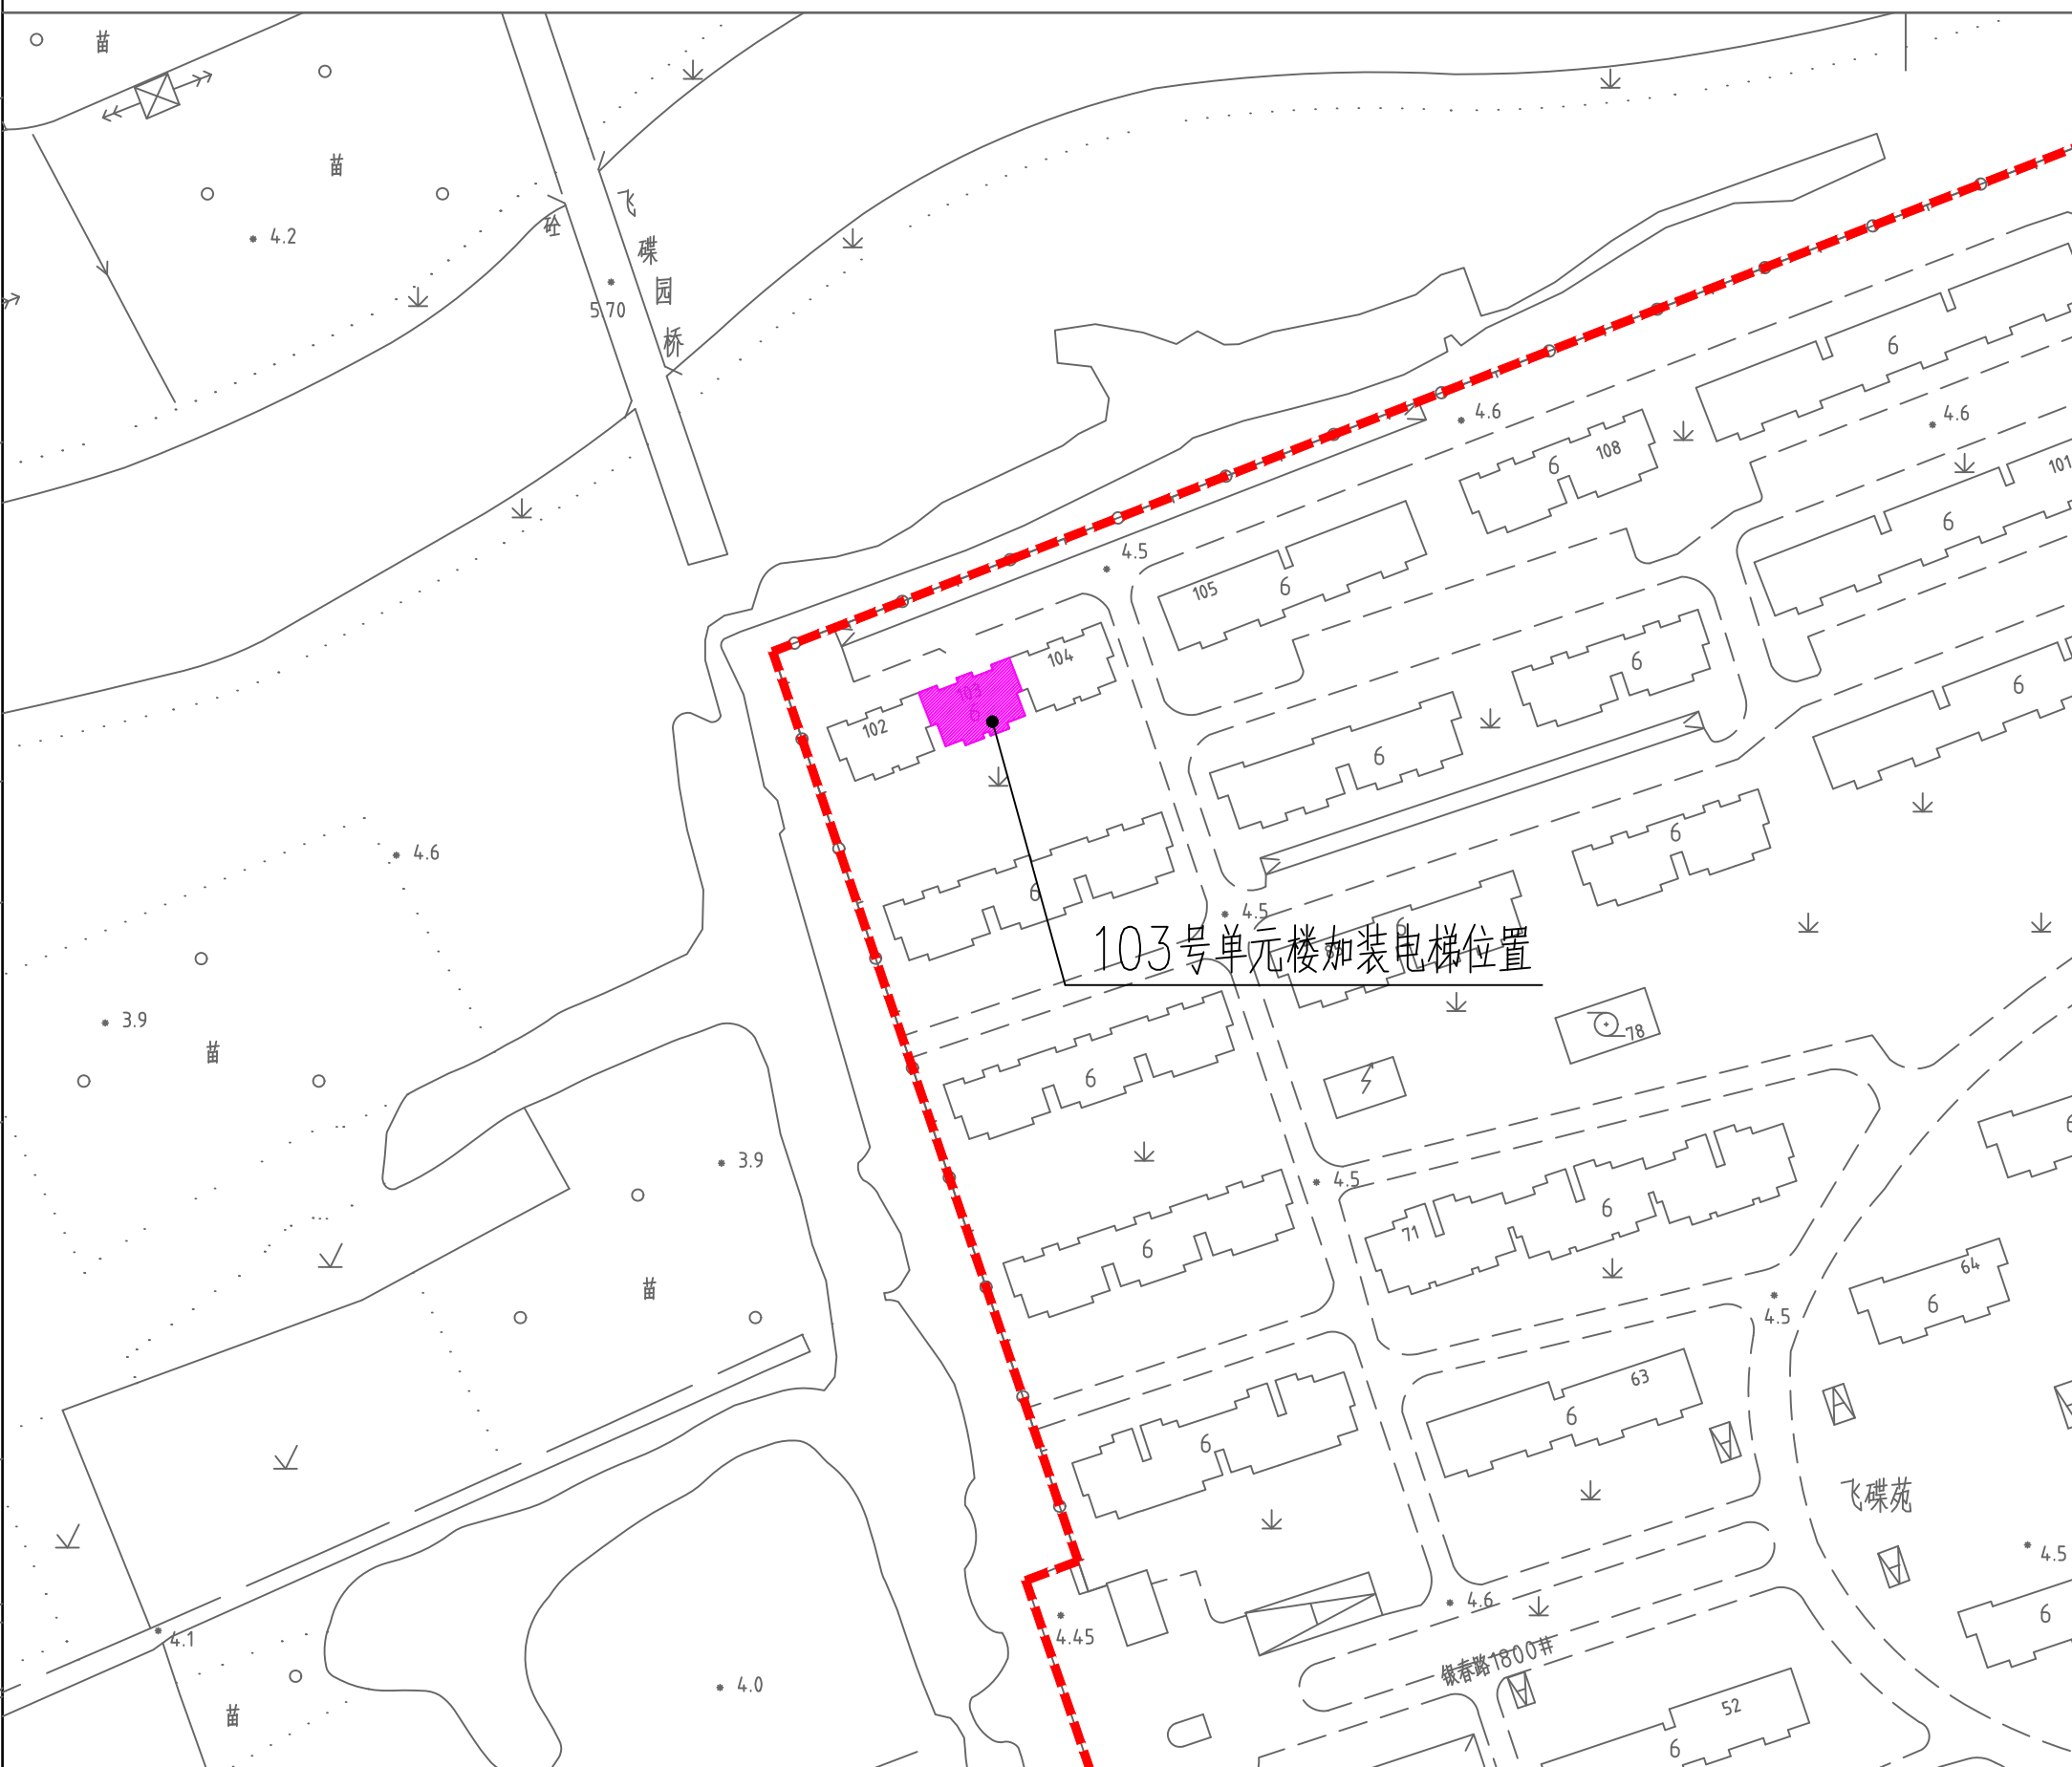


楼栋区位图

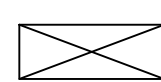


新建电梯



用地红线

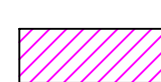



103号单元楼

 


原有建筑



建筑出入口

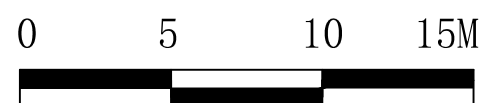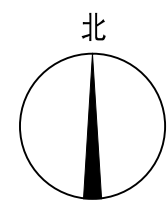

总平面图

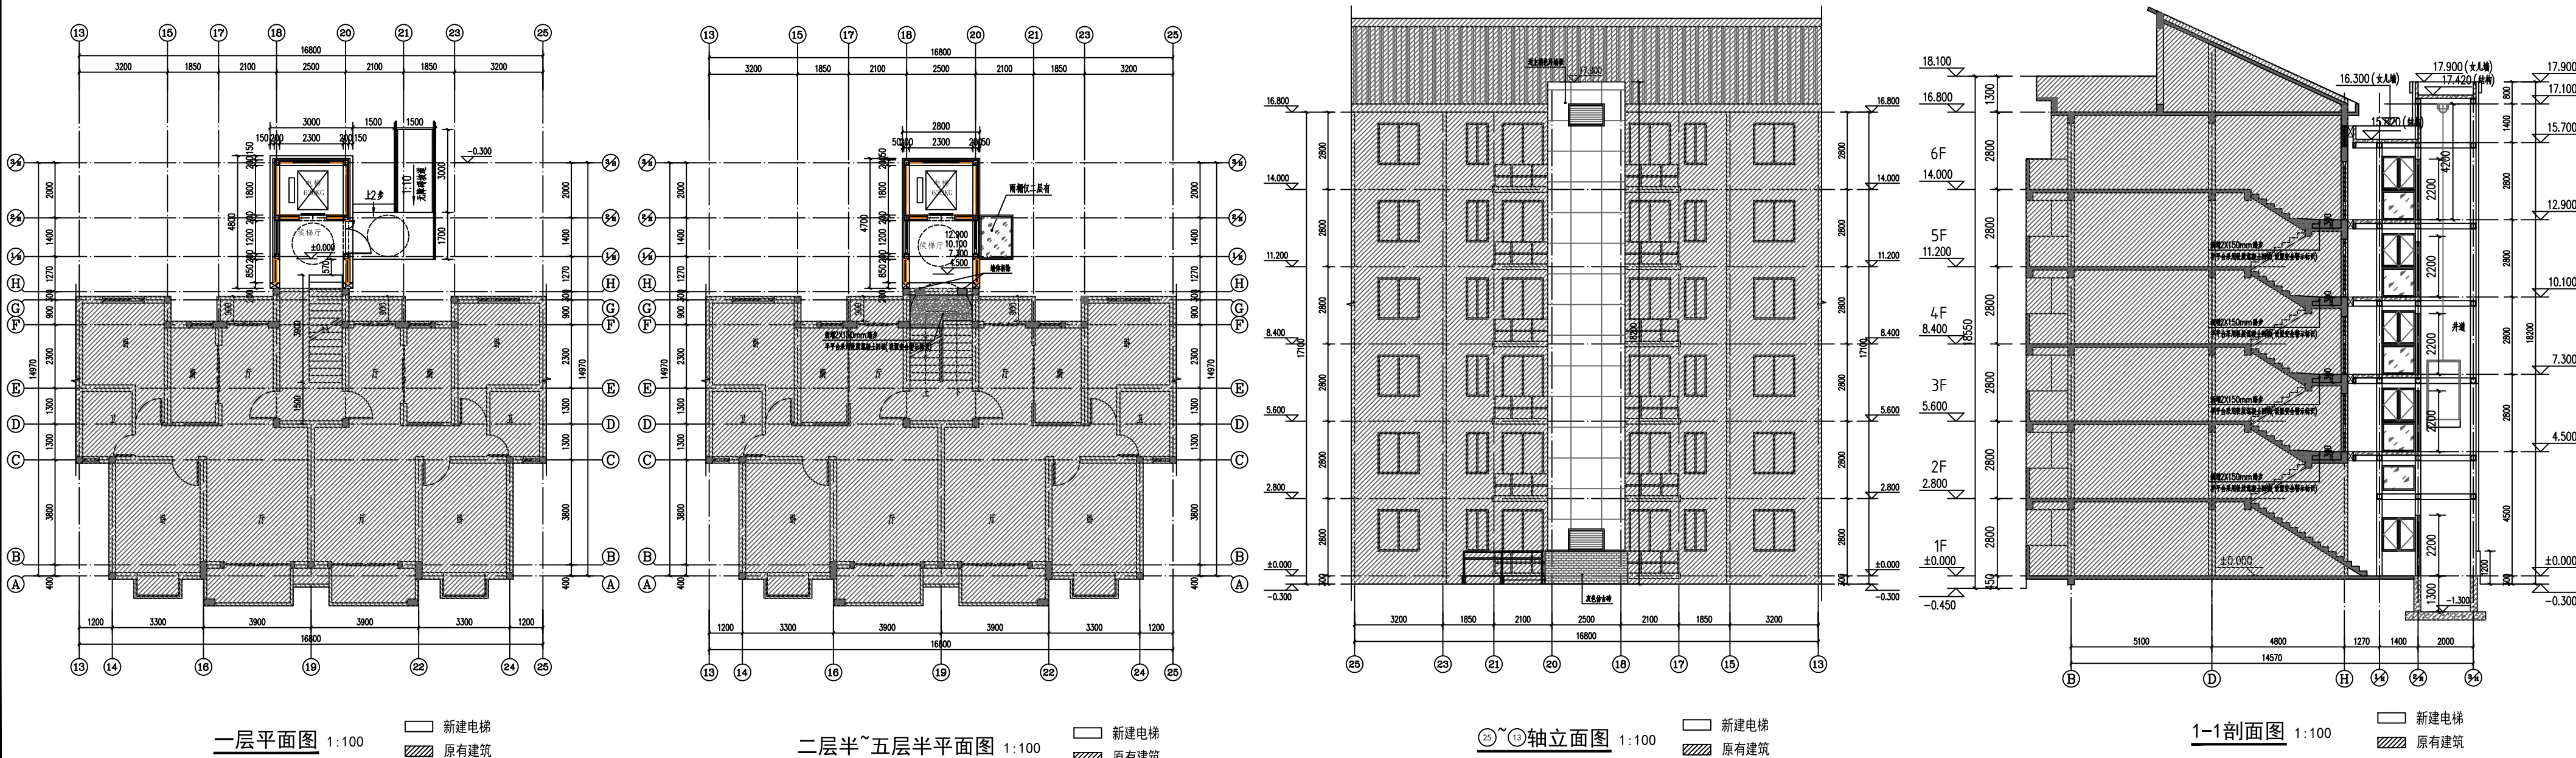

建设单位名称: 上海市闵行区飞碟苑小区业主委员会
建设项目地址: 上海市闵行区马桥镇银春路1800弄飞碟苑小区103号
建设层数: 5层

本次新增电梯项目经济指标

增建电梯面积	67.04平方米	备注
增建电梯占地面积	14.40平方米	
增建电梯高度	18.20米	
原建筑楼层数	6层	
电梯停靠层数	5层	错层入户
电梯吨位	630公斤	
电梯乘坐人数	8人	

注: 1、图中标注尺寸单位均以米计。
2、本次公示仅针对加装电梯部分, 其余如涉及道路、绿化、车位改造等内容, 将另行组织实施。
3、本次新增电梯需占用局部绿化, 详总平面图。