

上海市闵行区莘庄社区03单元控制性详细规划

13、17街坊局部调整公众参与草案

规划组织编制单位：上海市规划和自然资源局 上海市闵行区人民政府

规划编制单位：上海同设建筑设计院有限公司

前言

根据《中华人民共和国城乡规划法》的要求，现将《上海市闵行区莘庄社区03单元控制性详细规划13、17街坊局部调整》（公众参与草案）向社会公示，听取公众意见。该规划的主要内容详见所示图件。本次公示时间为公告之日后的30天，如对该规划有异议者请在此公示期限内与闵行区规划和自然资源局联系。

公示前公告时间：2023年8月28日

规划公示时间：2023年8月29日-2023年9月27日

公示地点：莘庄镇人民政府（七莘路889号）及项目现场

公示网站地址：https://zwgk.shmh.gov.cn/mh_xxgk-cms/website/mh_xxgk/xxgk_ghj_ywxx_ghglgs>List/list_0.htm

1、邮寄书面意见（闵行区秀文路600号1303室规划管理科 邮编：201199）

2、传真：64925322 咨询电话：64925730


3、电子邮箱：475893838@qq.com

咨询时间：周一至周五上午8:30—11:00 下午13:30—17:00。

反馈日期：截止至2023年9月27日，信件以寄出邮戳为准

基本情况

规划主要涉及莘庄社区03单元（MHPO-0203单元）13、17街坊，东至莘西南路、南至沁春路-中春路-春申塘、西至嘉闵高架路-闵行区区界、北至莘松路-规划道路西园路，总用地面积109.21公顷。为完善区域环卫配套布局，实现土地资源高质量利用，通过本次规划调整工作，优化用地布局及相关控制指标。

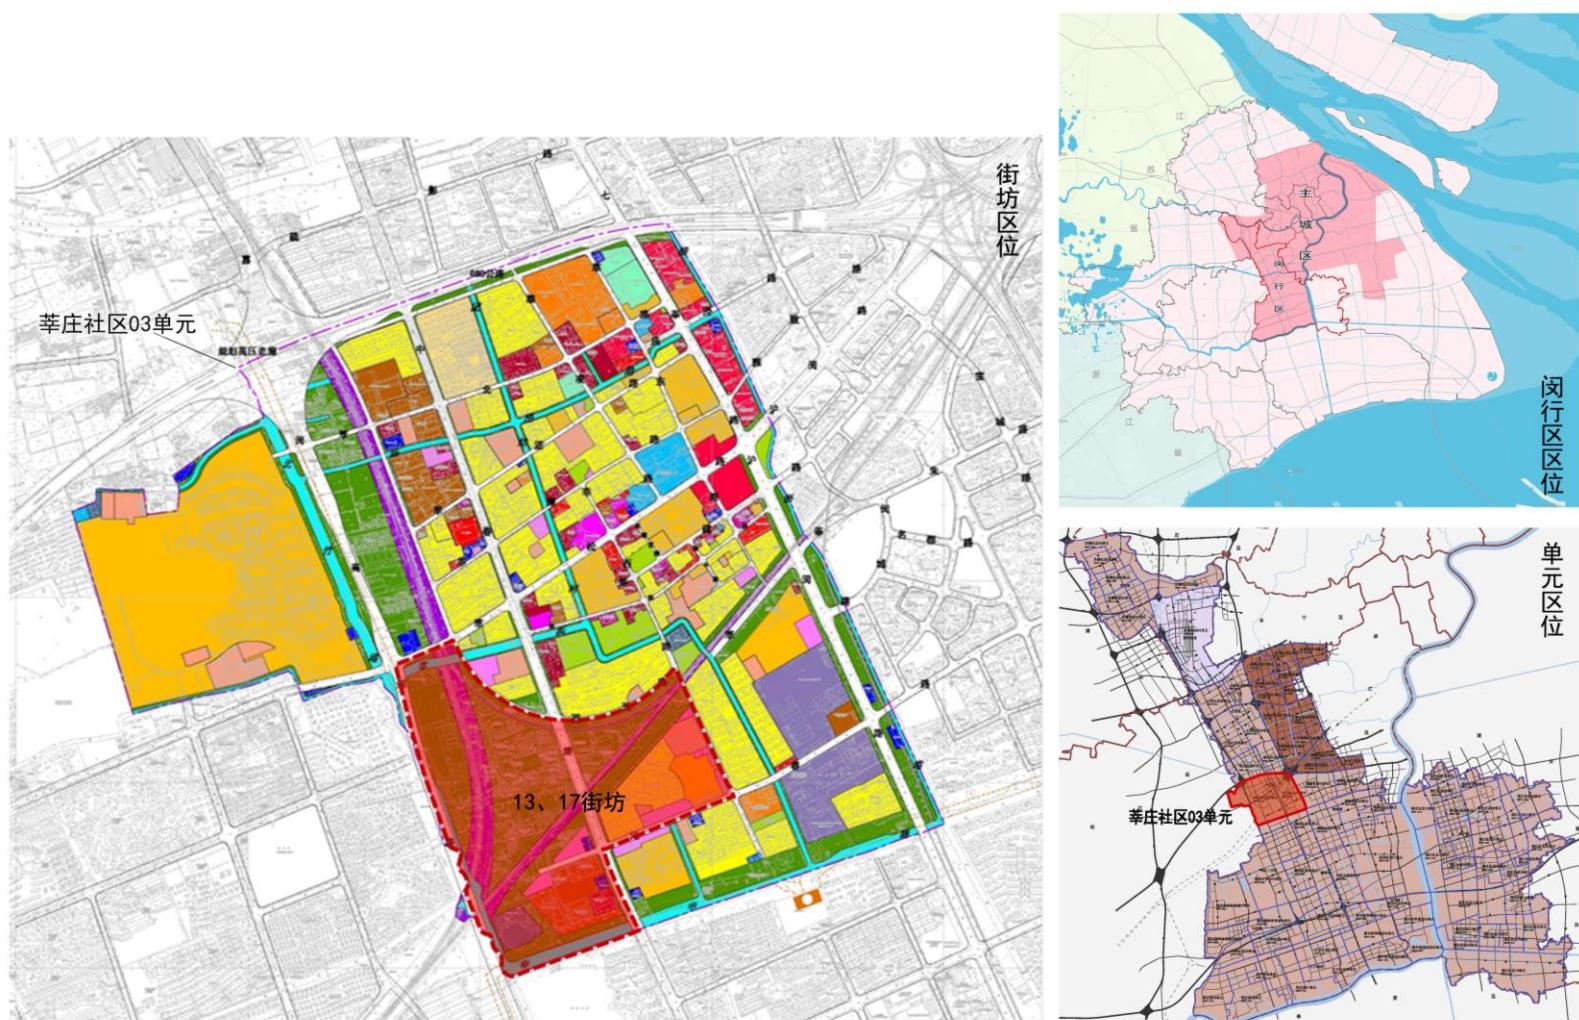

调整前图则



调整后图则

