
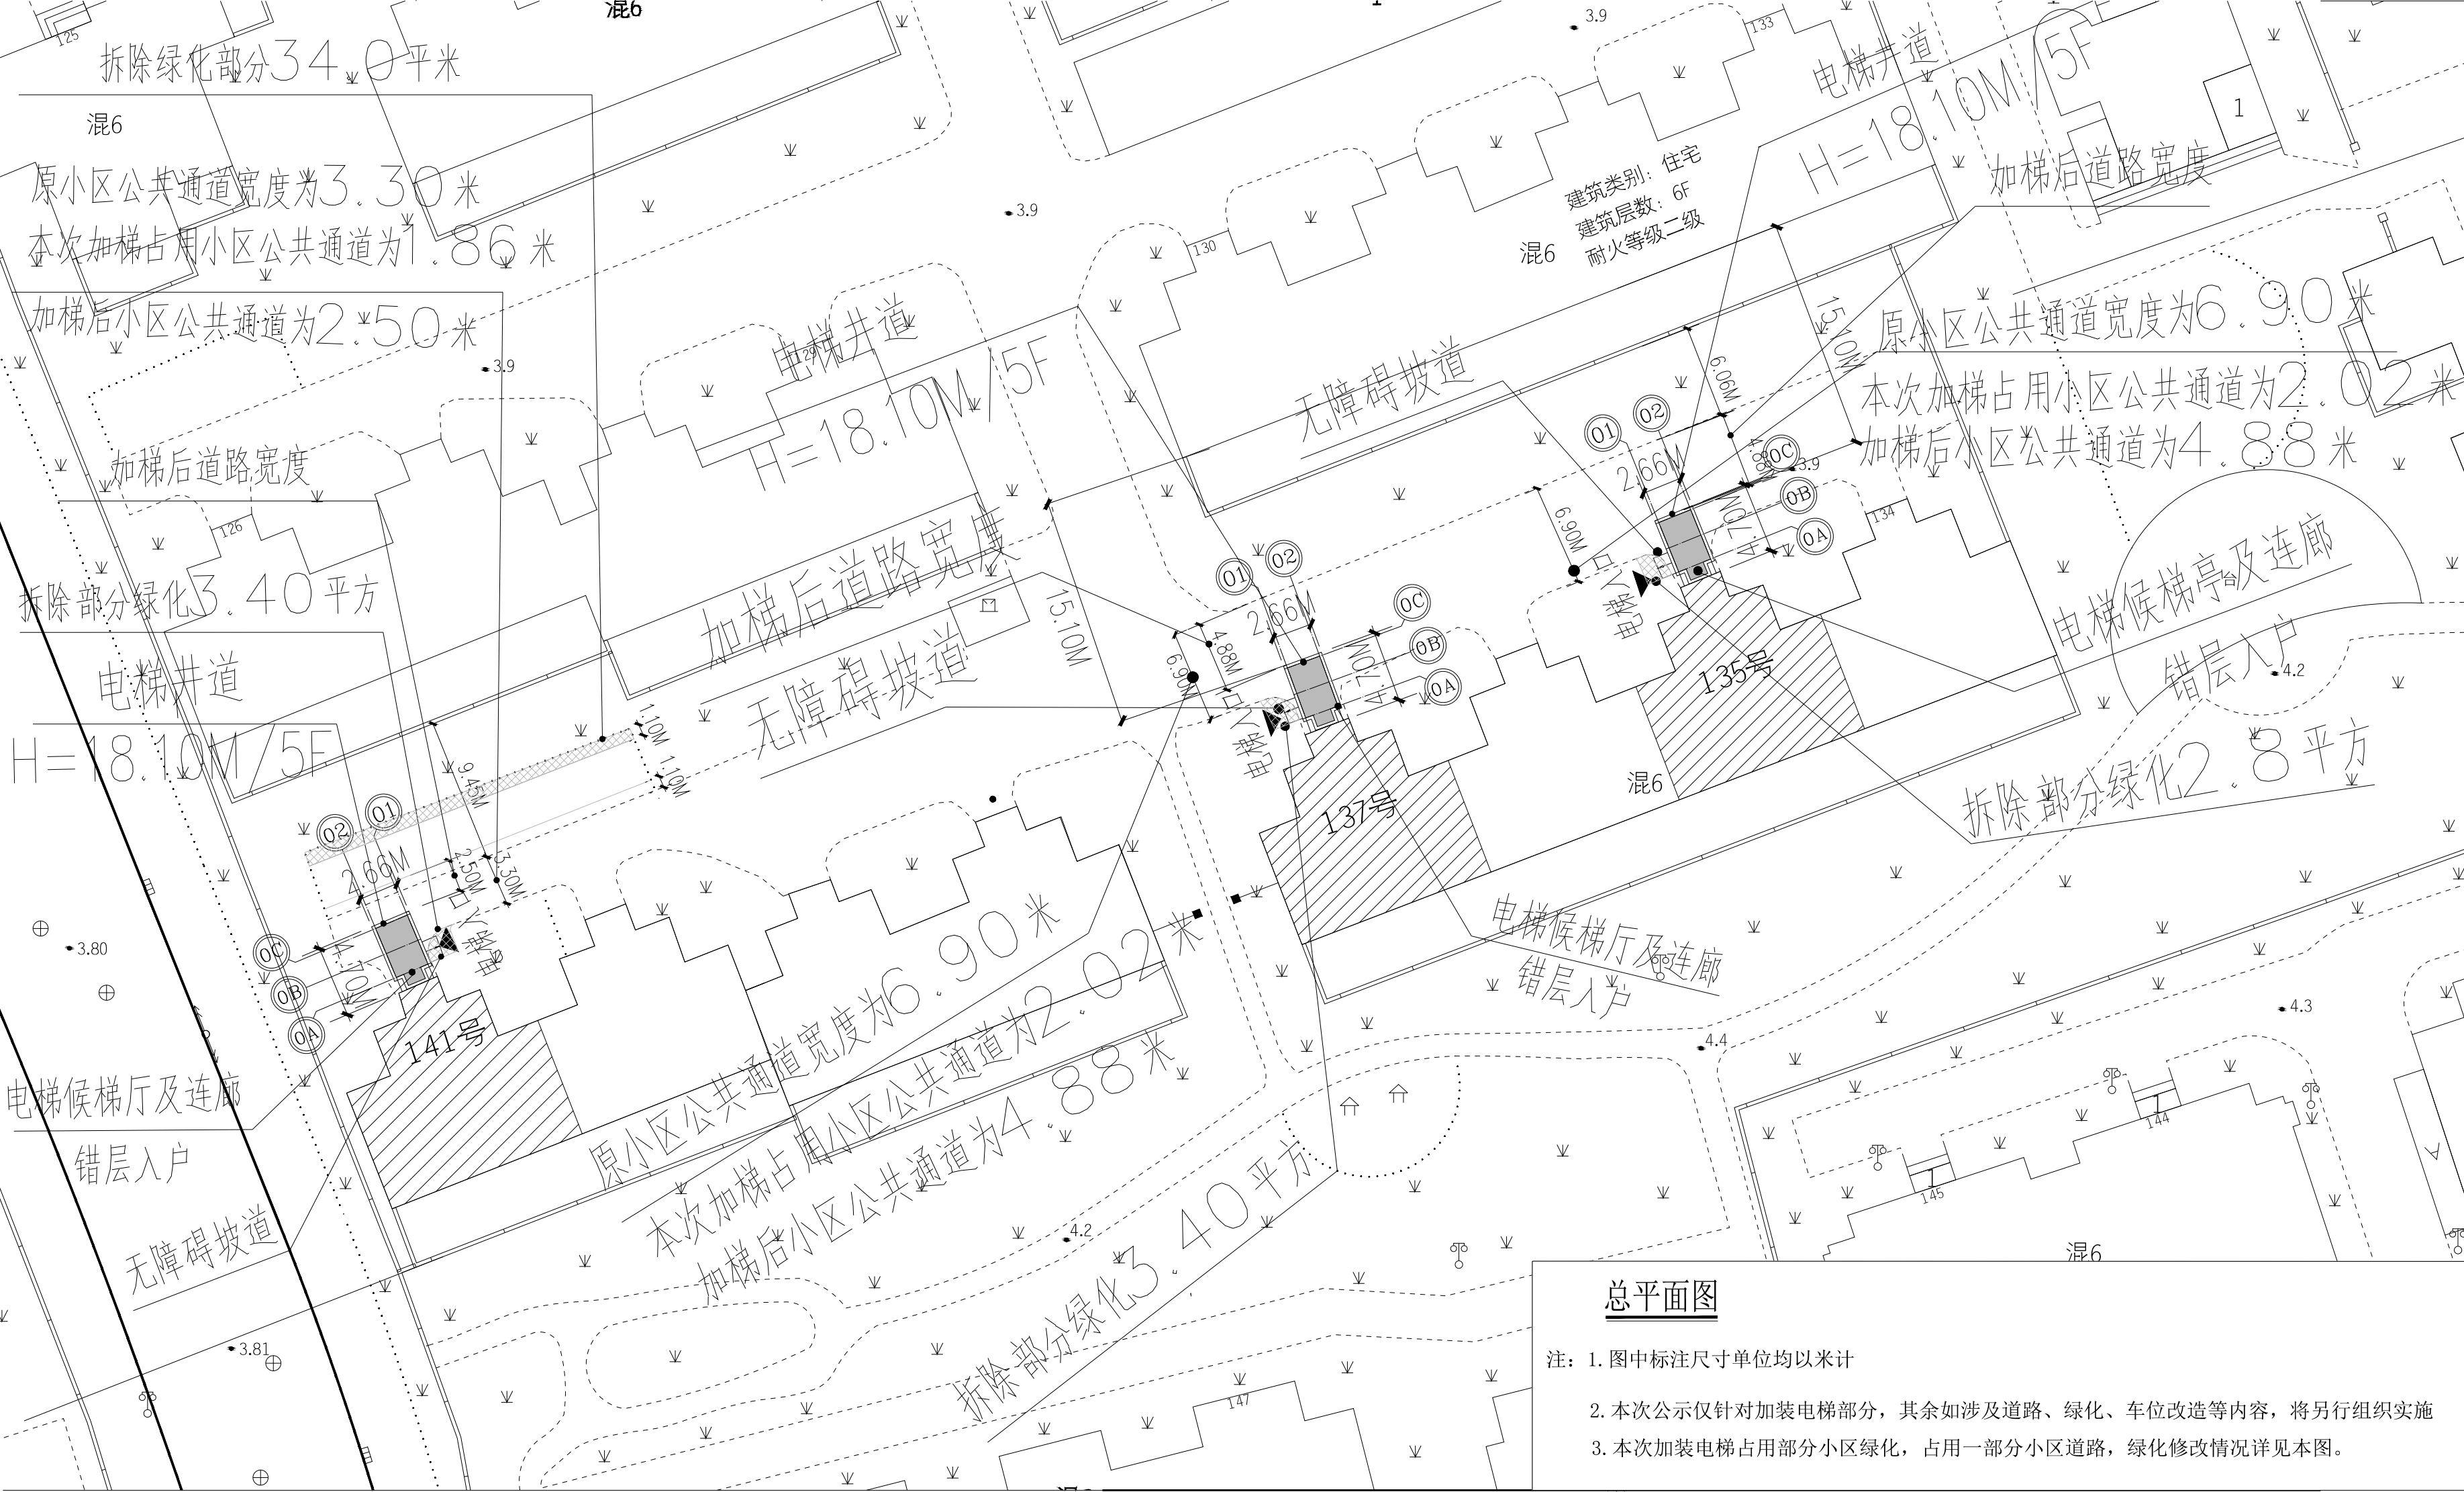
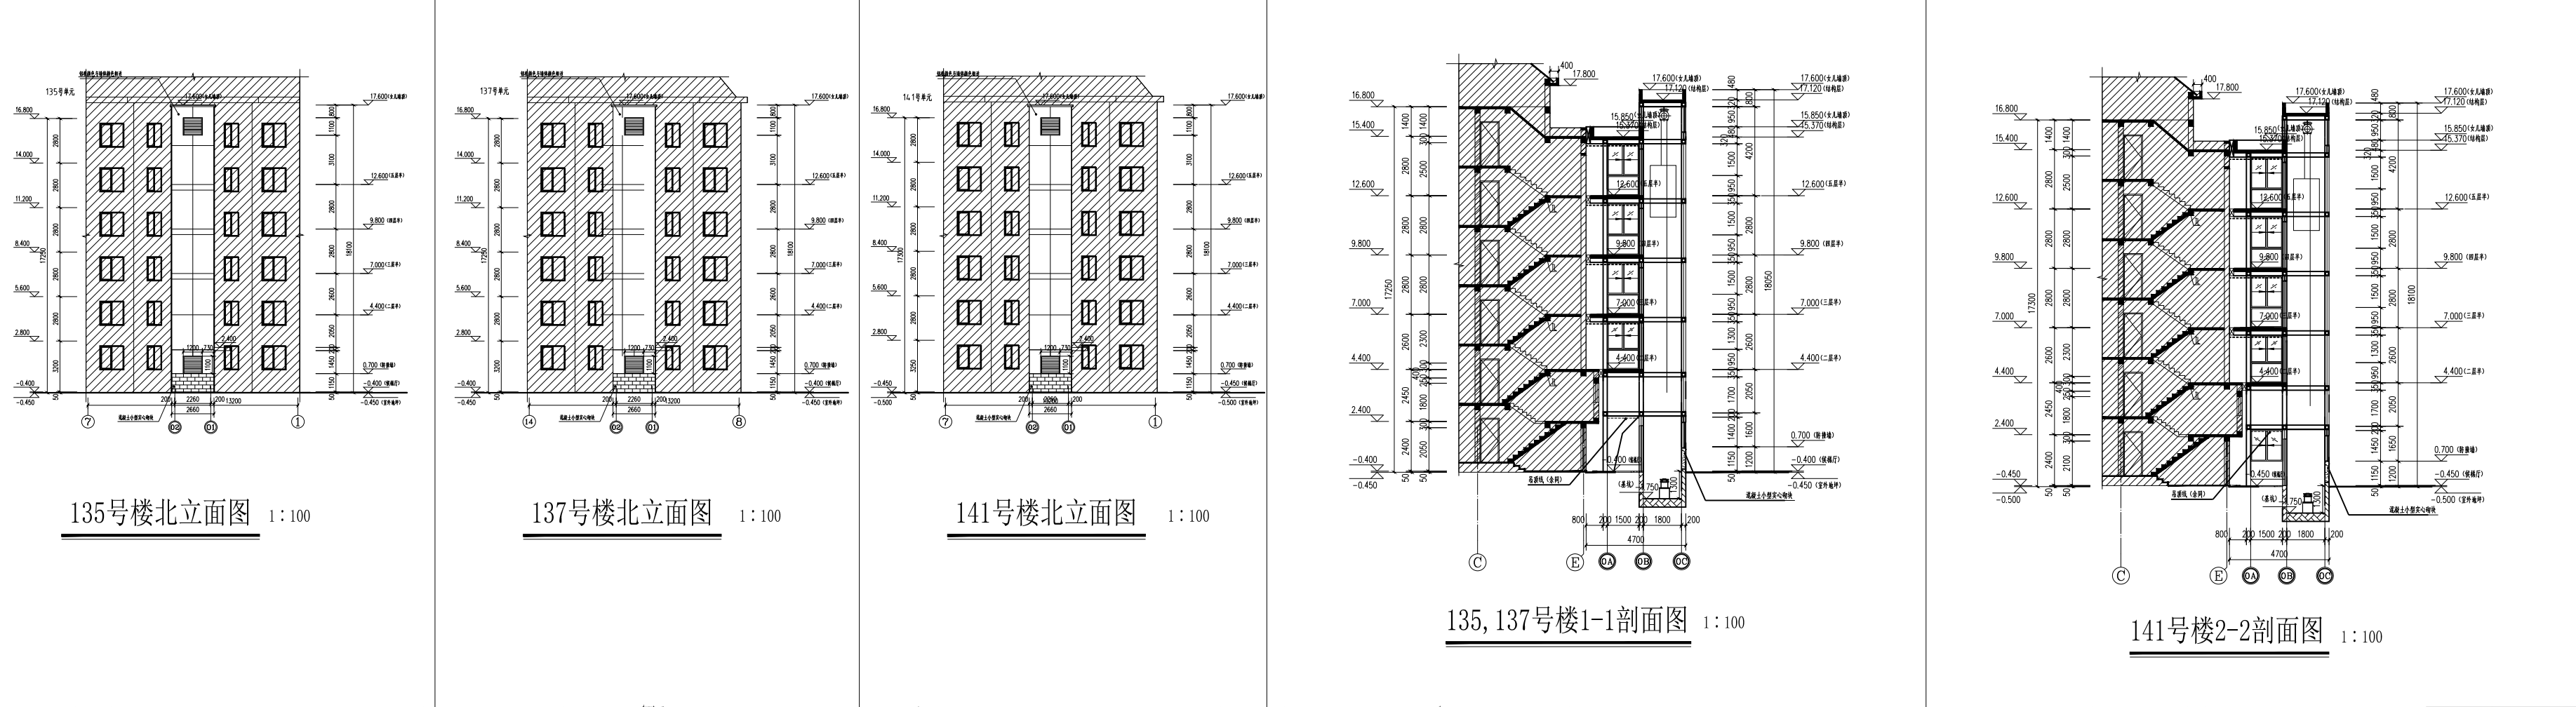


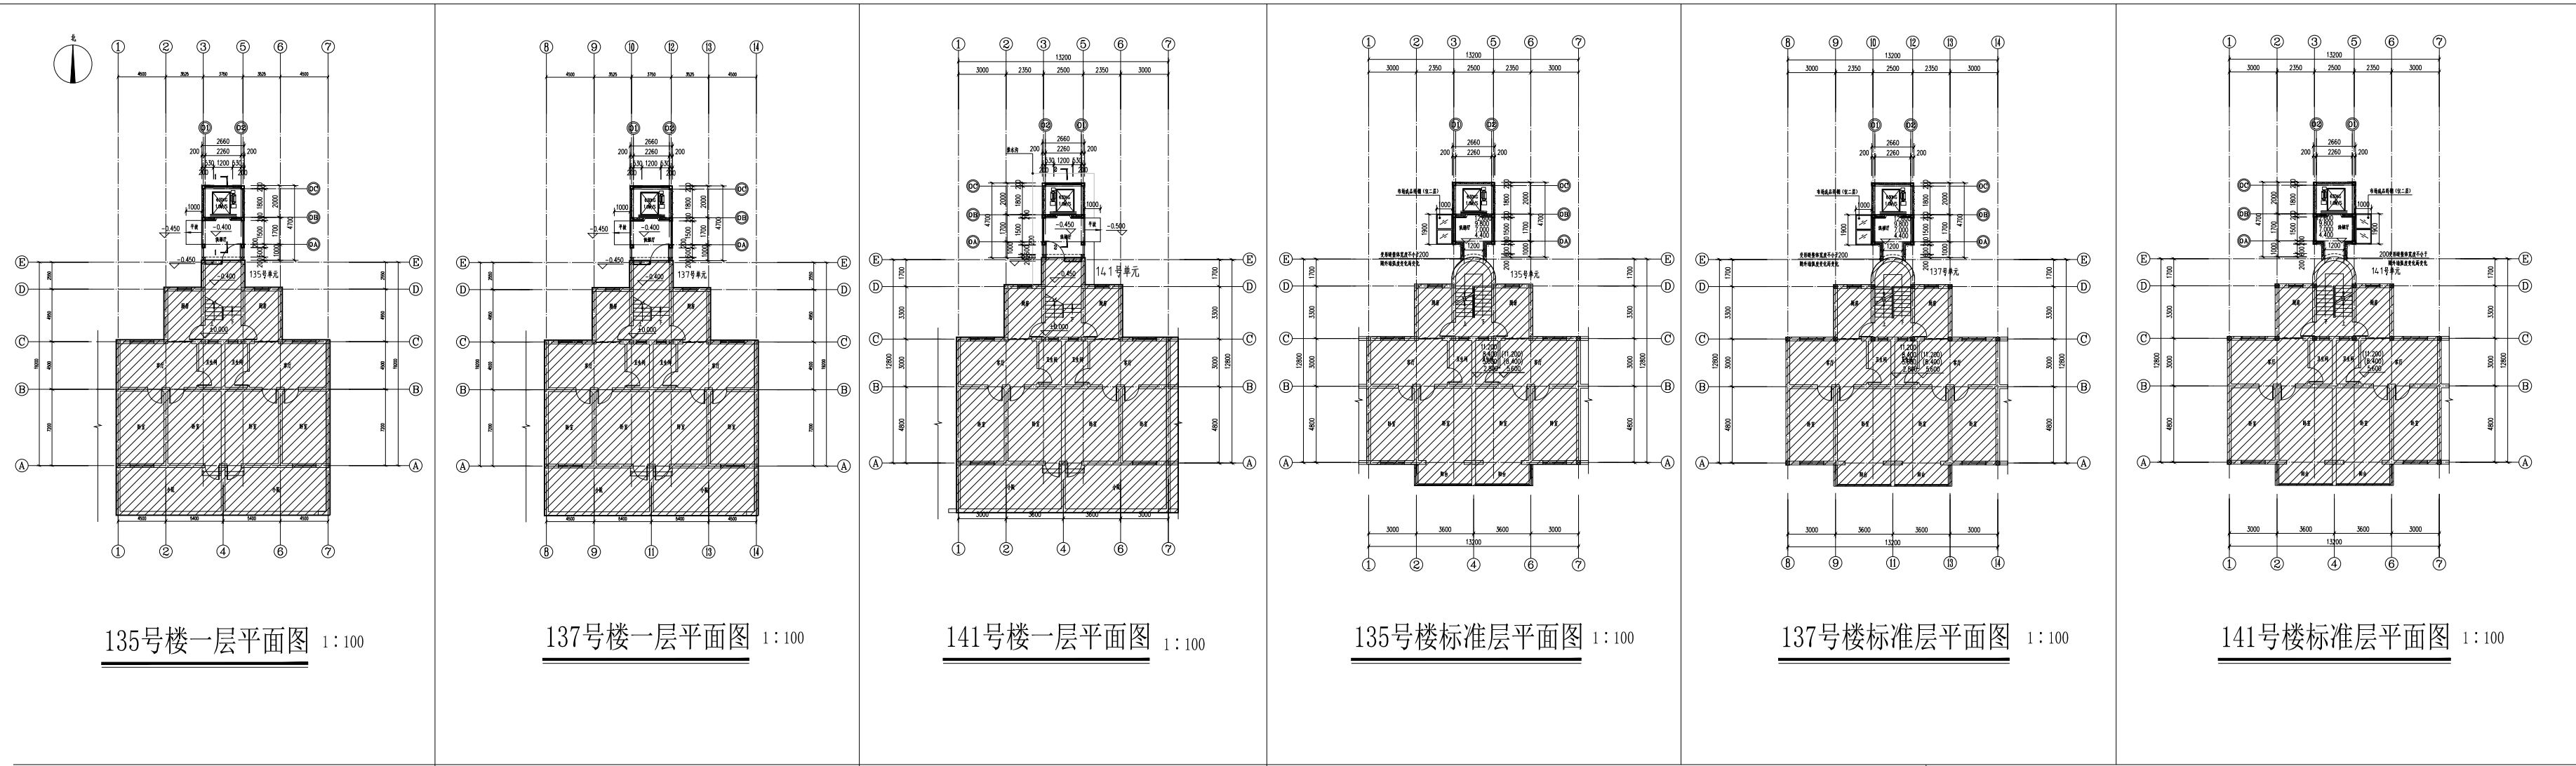

闵行区虹桥镇虹井路415弄龙柏三村一、三小区135、137、141号楼 (2幢单元楼, 3个楼栋) 加装电梯项目 方案公示图

建设项目地址: 上海市闵行区虹井路415弄135、137、141号楼
本次新增电梯项目经济指标表

名称	数量	单位	备注
增设电梯总建筑面积(135/137/141)	59.66	平方米	
增设电梯占地面积(135/137/141)	12.50	平方米	
增设电梯建筑高度(135/137/141)	18.10	米	室外地坪至电梯女儿墙高
电梯层数	5	层	
原建筑层数	6	层	
电梯额定载重量	630	公斤	
电梯额定人数	8	人	
占用原有绿化面积(135/137/141)	2.8+3.4+3.4 +34=43.6	平方米	

建设单位
Client
上海市闵行区龙柏三村一、三小区业主委员会

设计单位
Design Institute

同宽建筑
TONGKUAN
ARCHITECTURE
上海同宽建筑设计股份有限公司
SHANGHAI TONGKUAN ARCHITECTURAL DESIGN CO.,LTD.
建筑行业《建筑工程》甲级证书编号: A131010499

项目名称
Project Name
闵行区虹桥镇虹井路415弄龙柏三村一、三小区
135号楼、137号楼、141号楼(2幢单元楼, 3个楼栋)
加装电梯项目

子项名称	子项编号	子项名称	子项编号
项目编号	2023-SH012-146	子项编号	A
Project No.	2023-SH012-147		
Sub-Project No.	2023-SH012-148		
职责	姓名	签字	日期
审定	张良宽	[Signature]	2023.08.18
审核	骆文翔	[Signature]	2023.08.18
校对	孟繁兴	[Signature]	2023.08.18
设计负责人	骆文翔	[Signature]	2023.08.18
Principal in charge	尹小竹	[Signature]	2023.08.18
专业负责人	骆文翔	[Signature]	2023.08.18
Discipline Responsible	陈惜燕	[Signature]	2023.08.18
设计	陈惜燕	[Signature]	2023.08.18
Designed by	陈惜燕	[Signature]	2023.08.18
绘图	陈惜燕	[Signature]	2023.08.18
Drawn by	陈惜燕	[Signature]	2023.08.18

图纸名称
Sheet Title
公示图

专业	建筑	阶段	方案
图号	版次	Rev.	A

执业签章
Registration Stamp

出图签章
Release Stamp

本图须加盖出图签章, 否则一律无效
Invalid Unless Stamped

