


闵行新城MHP0-0601单元兰莲路(都庄路~莲花南路)市政道路及桥梁新建工程公示图

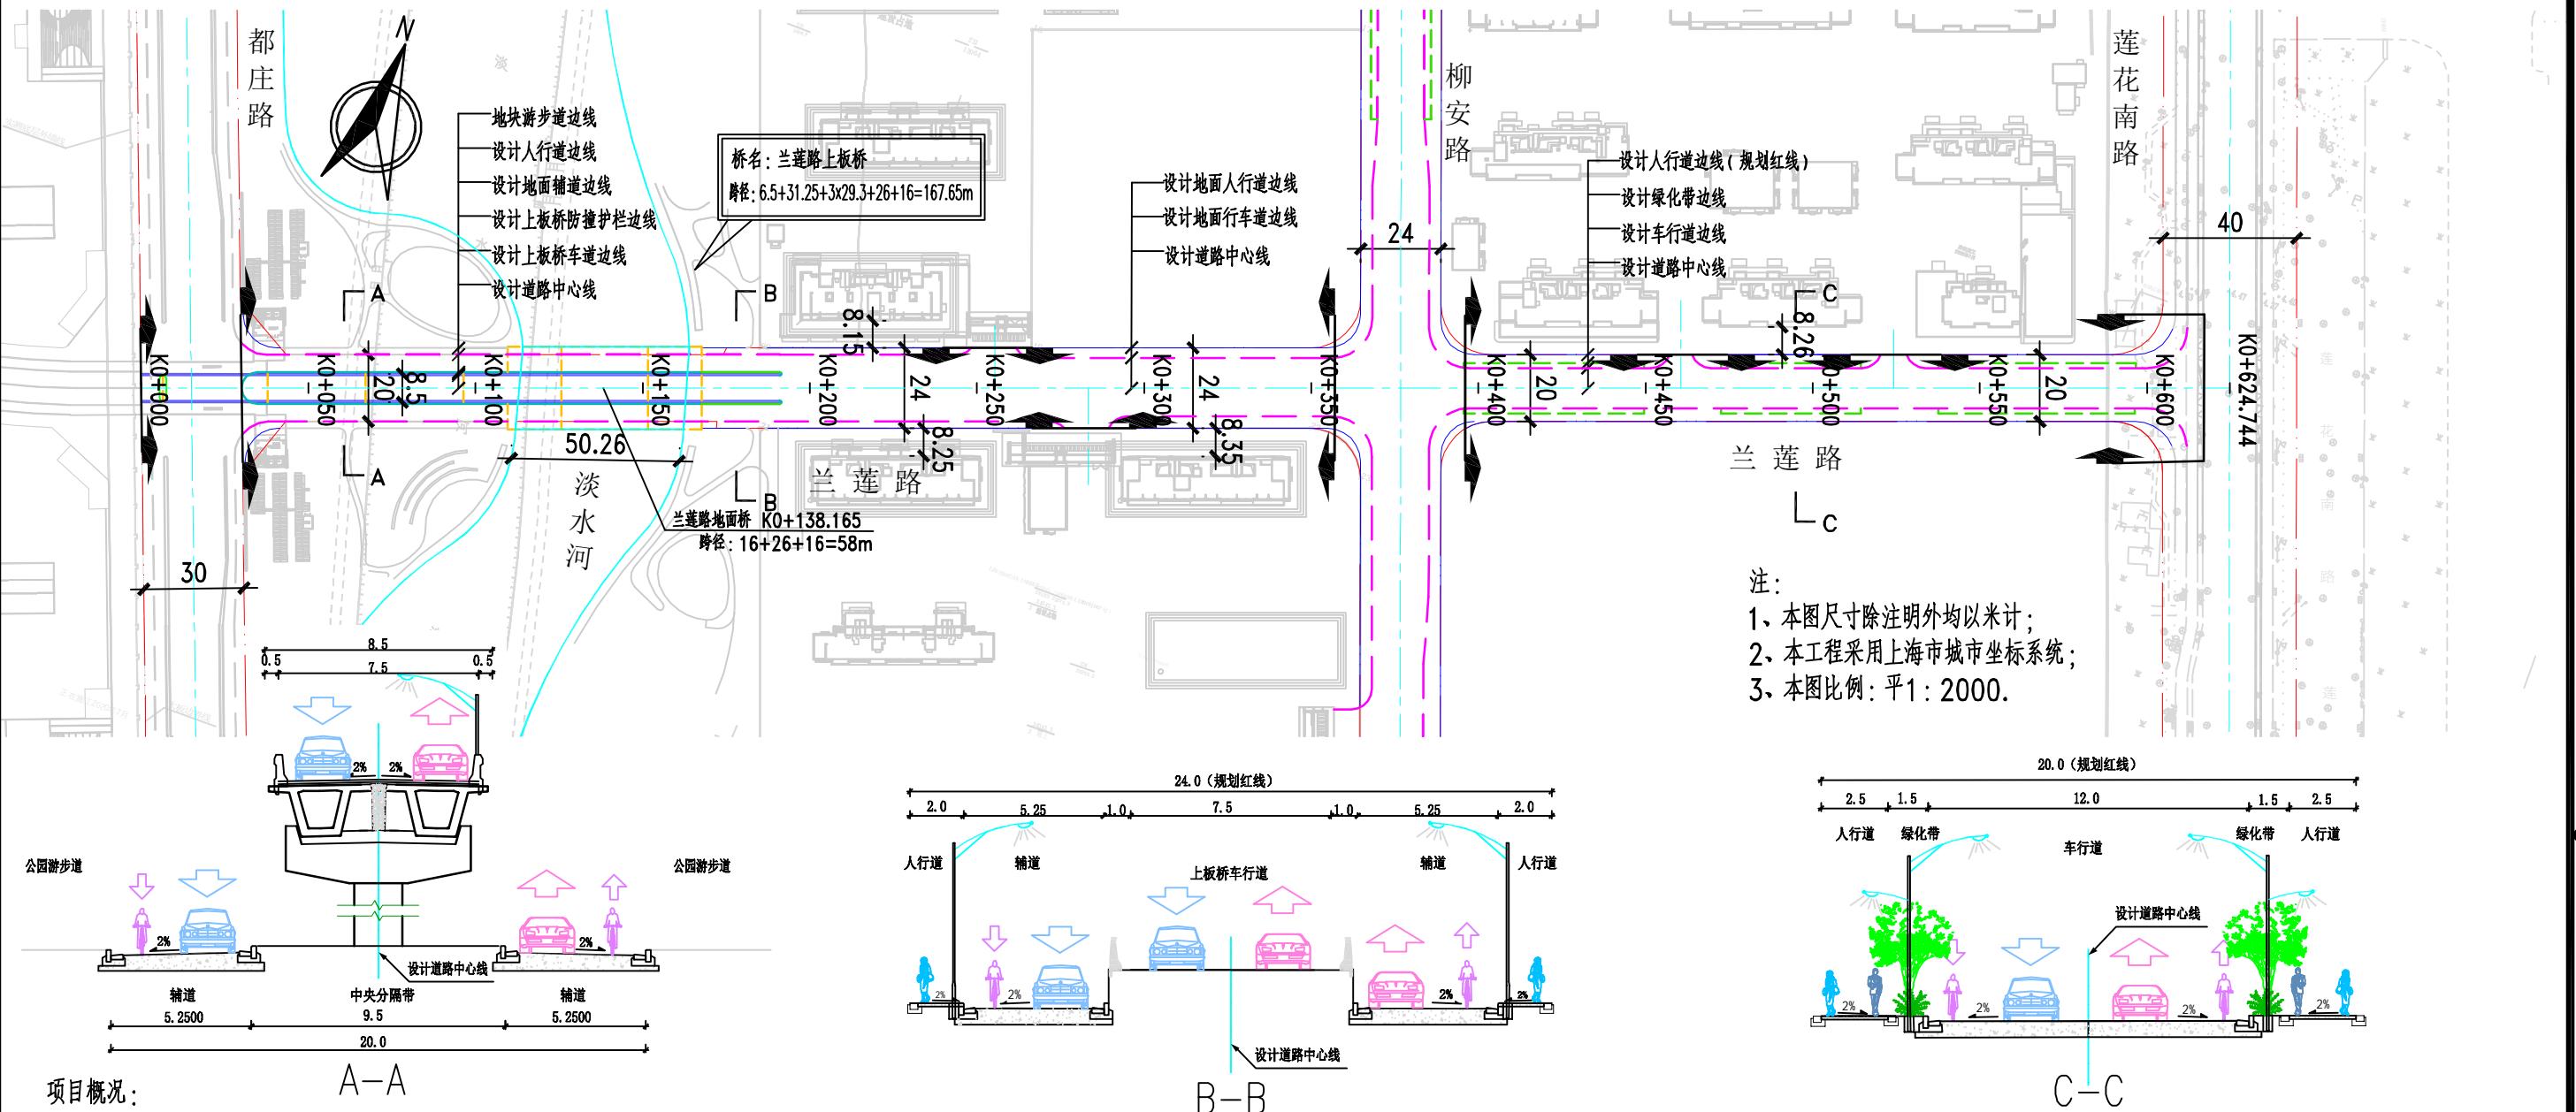

项目概况：

A-A

1、建设范围及建设规模：

兰莲路西起都庄路(不含交叉口)，跨淡水河后，向东与柳安路相交(不含交叉口)，东至莲花南路交叉口，与现状莲花南路接顺，全长约0.55km。红线宽度20-24米，设计道路中心线与规划中心线一致，设计速度30km/h，建设规模为双向2快2慢，一块板断面布置。

2、建设内容：

本工程建设内容包括道路工程、桥梁工程、排水工程、海绵城市、沿线道路绿化、附属工程。

3、道路横断面布置：

标准段：2.5m(人行道)+1.5m(绿化带)+12m(车行道)+1.5m绿化带+2.5m(人行道)=20m(规划红线)。

上板桥段：5.25m(辅道)+9.5m(中央分隔带)+5.25m(辅道)=20m(规划红线)。



项目名称
Project Name

闵行新城MHP0-0601单元兰莲路(都庄路~莲花南路)
市政道路及桥梁新建工程

子项名称
Sub-Project

闵行新城MHP0-0601单元兰莲路(都庄路~莲花南路)
市政道路及桥梁新建工程

项目编号
Project No.

22-BA-065

子项编号
Sub-Project No.

01

图纸名称
Sheet Title

方案公示图

专业
Discipline

道路

--

阶段
Stage

版次
Rev.

A

方案
Scheme

日期
Date

2023.09