



上海市闵行区莘庄工业区申北路408号申莘三村部队住宅楼408号、416号、424号(共三幢单元楼)加装电梯工程

方案公示图

建设项目地址：上海市闵行区莘庄工业区申北路408号申莘三村部队住宅楼408号、416号、424号

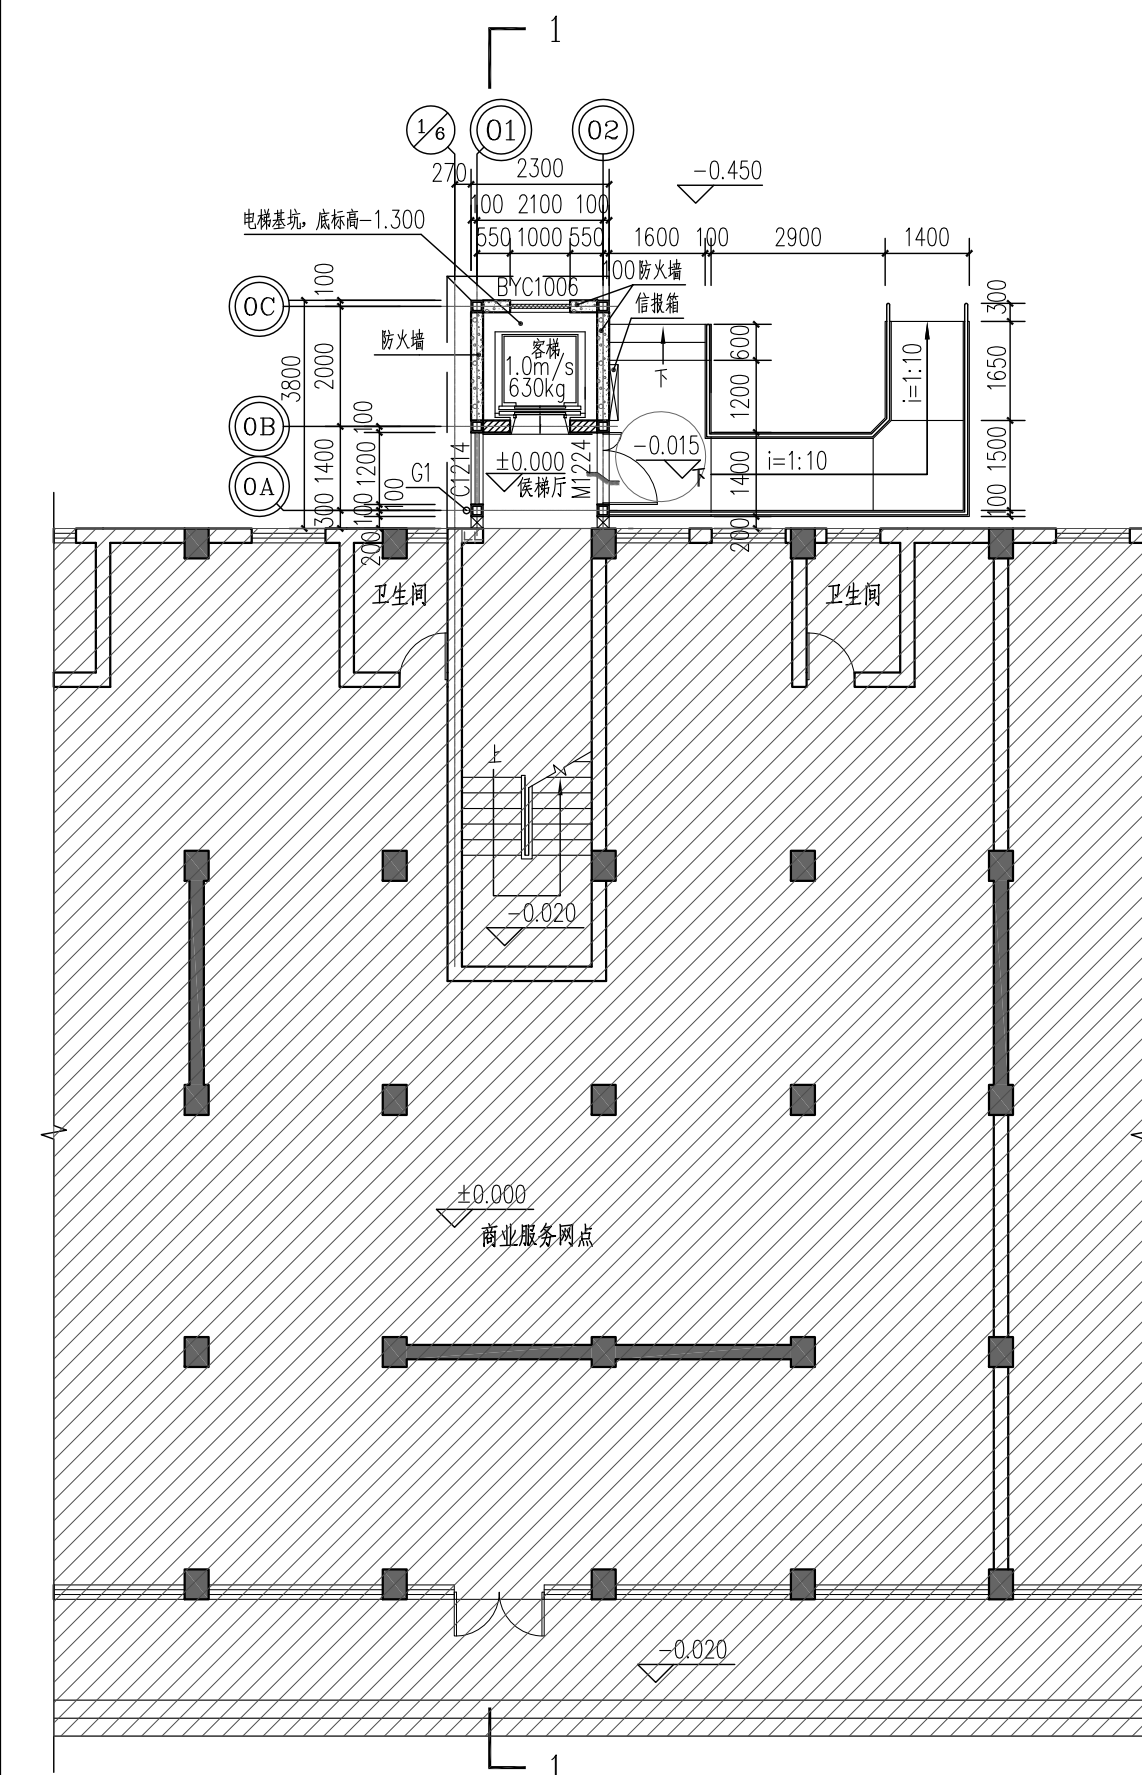

电梯一层平面图

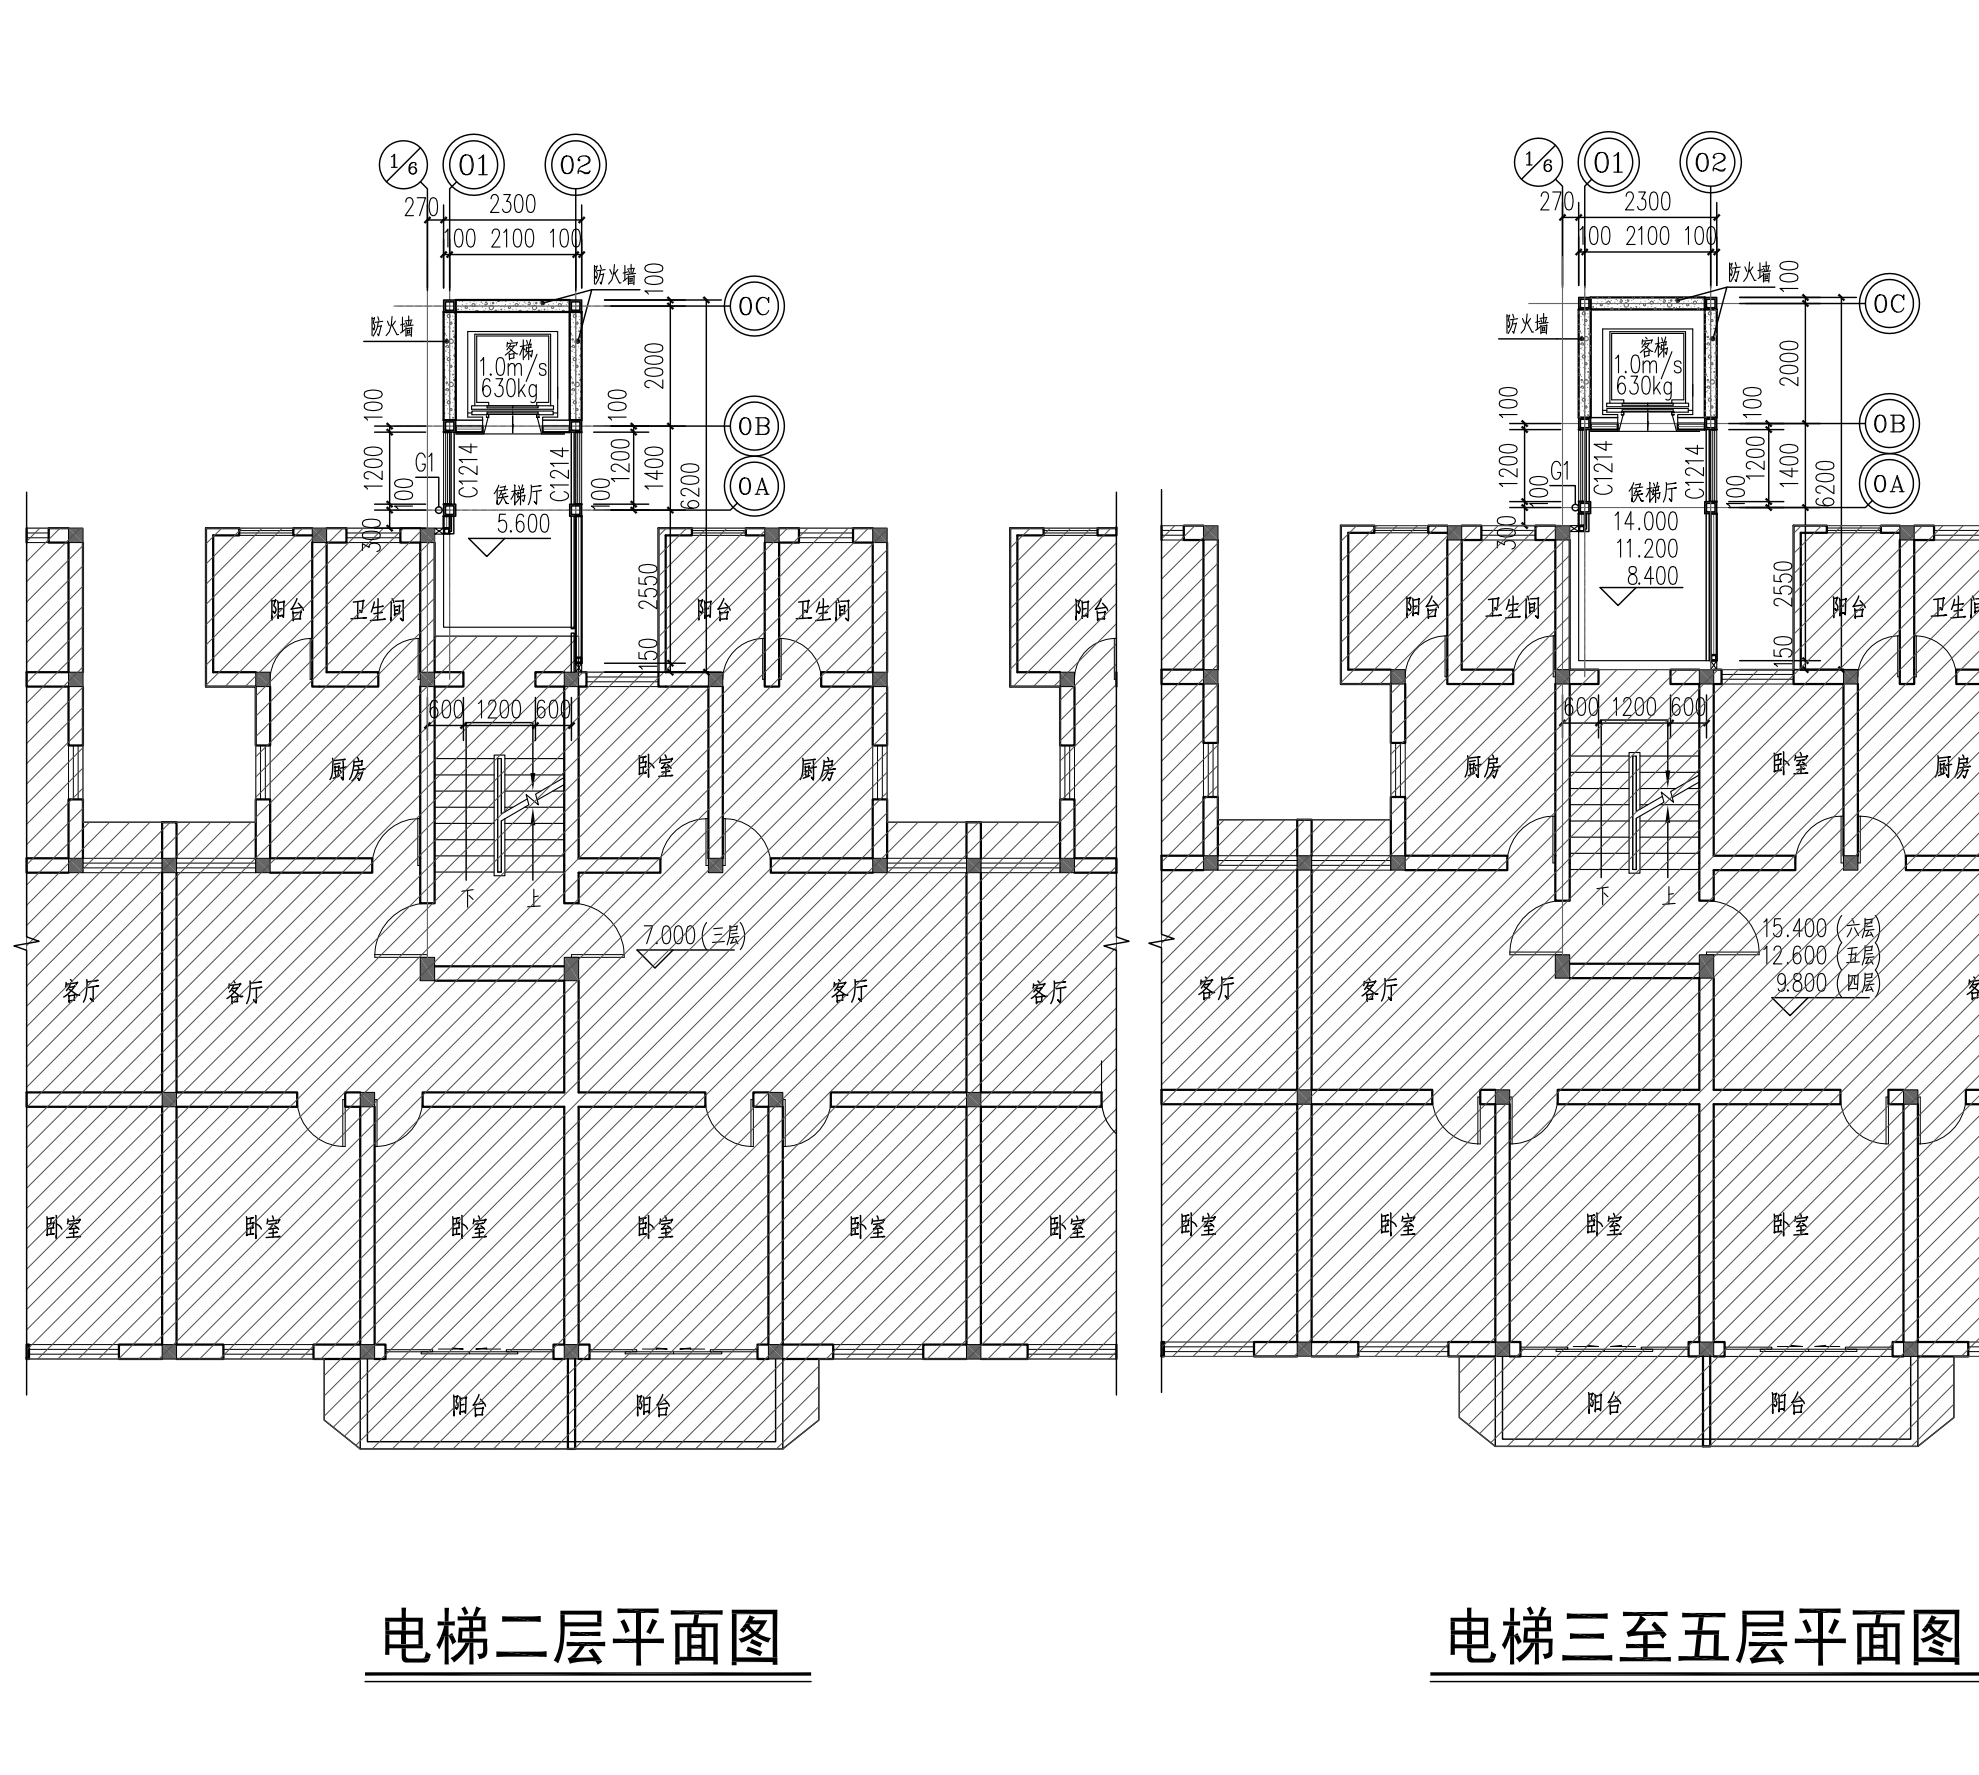


电梯二层平面图

电梯三至五层平面图



电梯北立面图

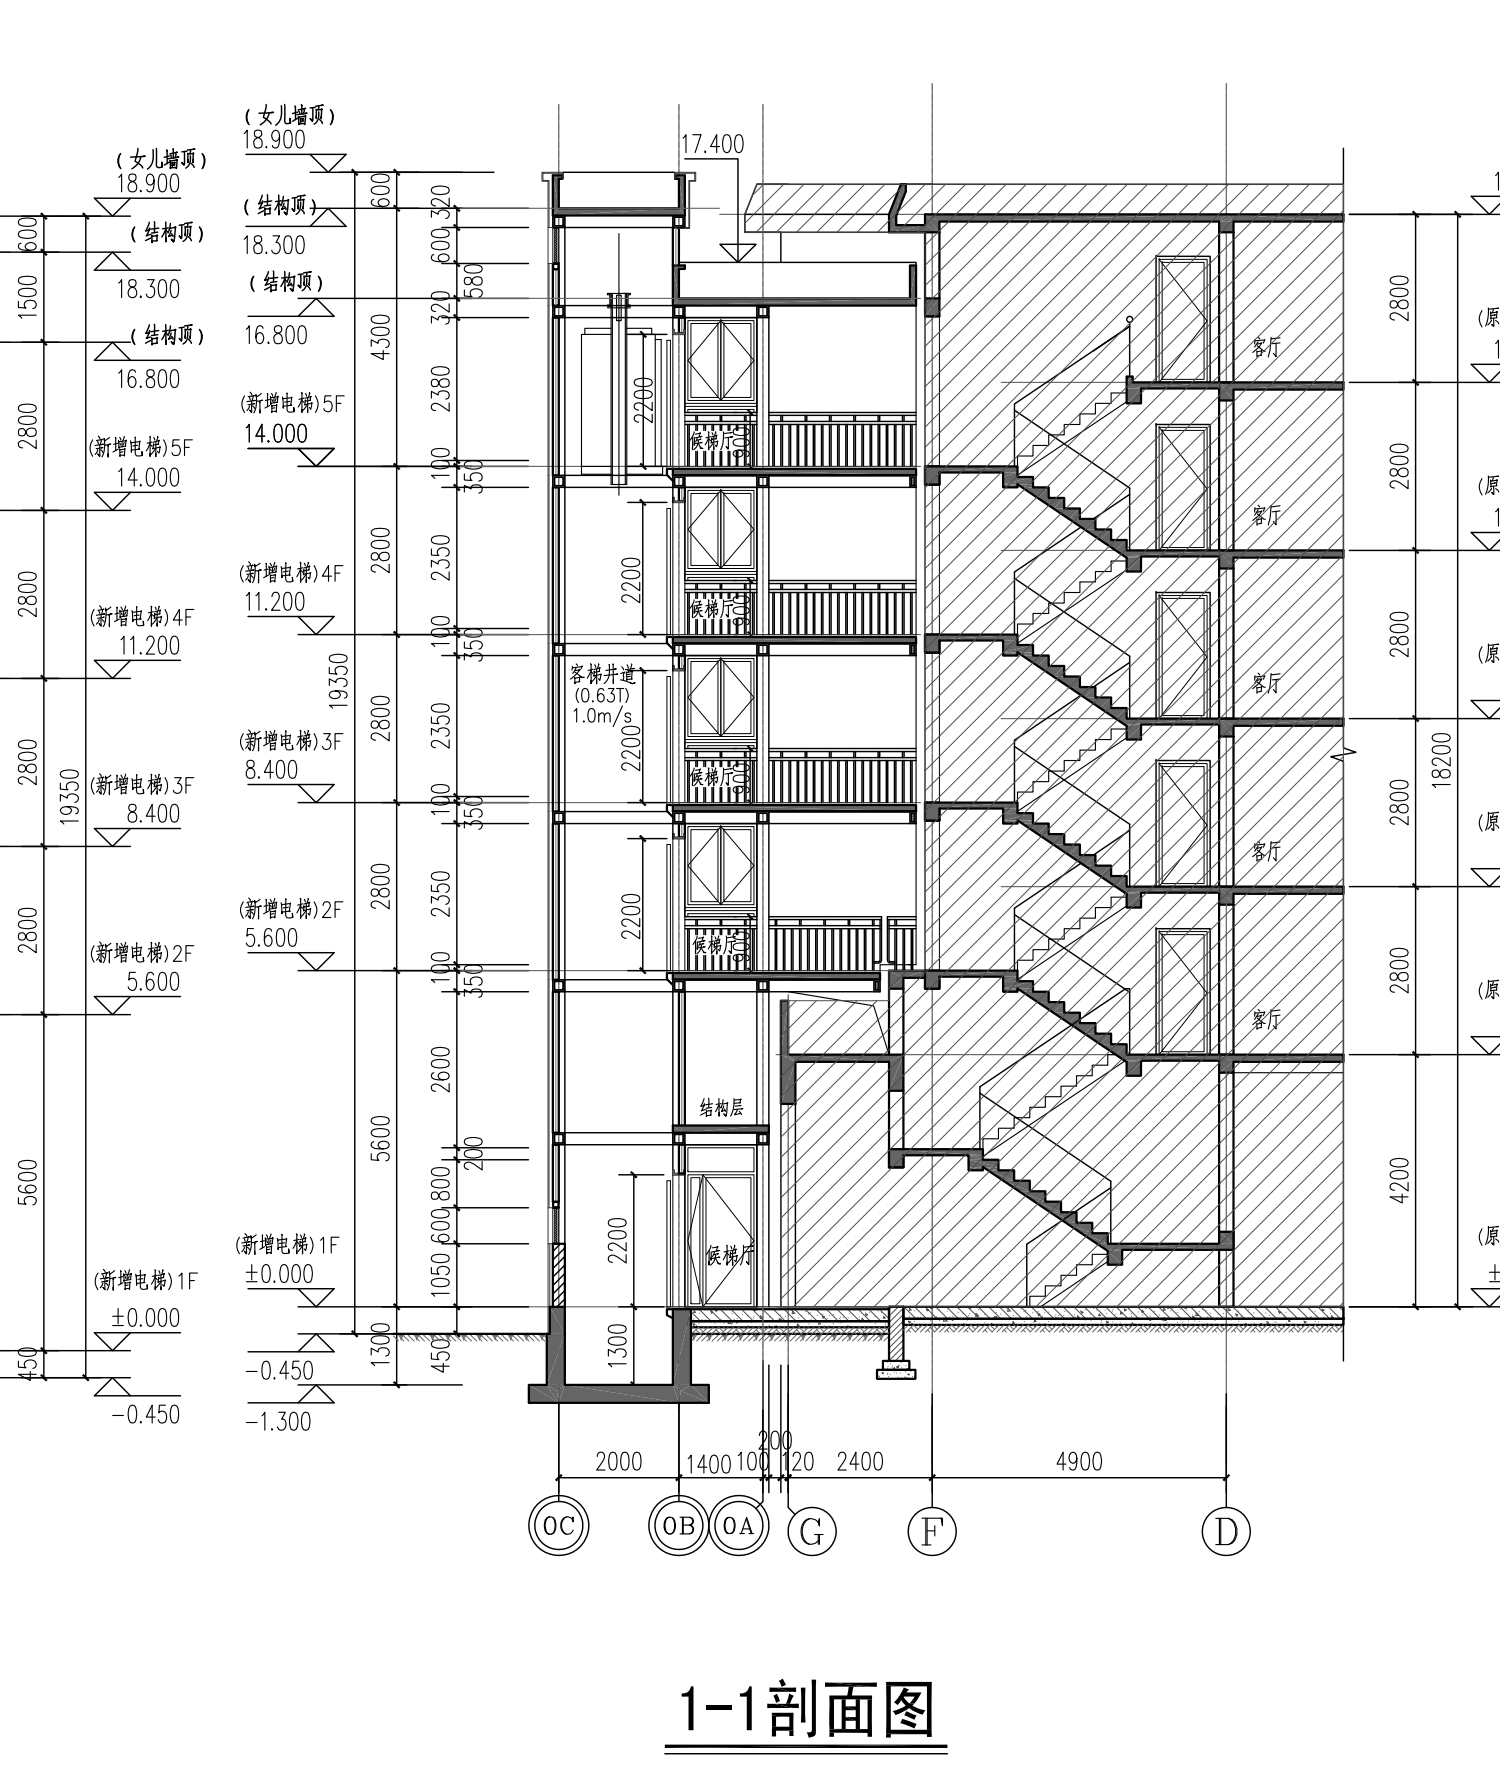


1-1剖面图

本次新增电梯项目经济指标表

	408号	416号	424号	备注
增设电梯面积	70.20m ²	70.20m ²	70.20m ²	
增设电梯占地面积	9.24m ²	9.24m ²	9.24m ²	
增设电梯高度	19.35m	19.35m	19.35m	室外地坪至电梯女儿墙高度
原建筑楼层数	6	6	6	
电梯停靠层数	5	5	5	
电梯吨位	630公斤	630公斤	630公斤	
电梯乘坐人数	8人	8人	8人	



总平面图

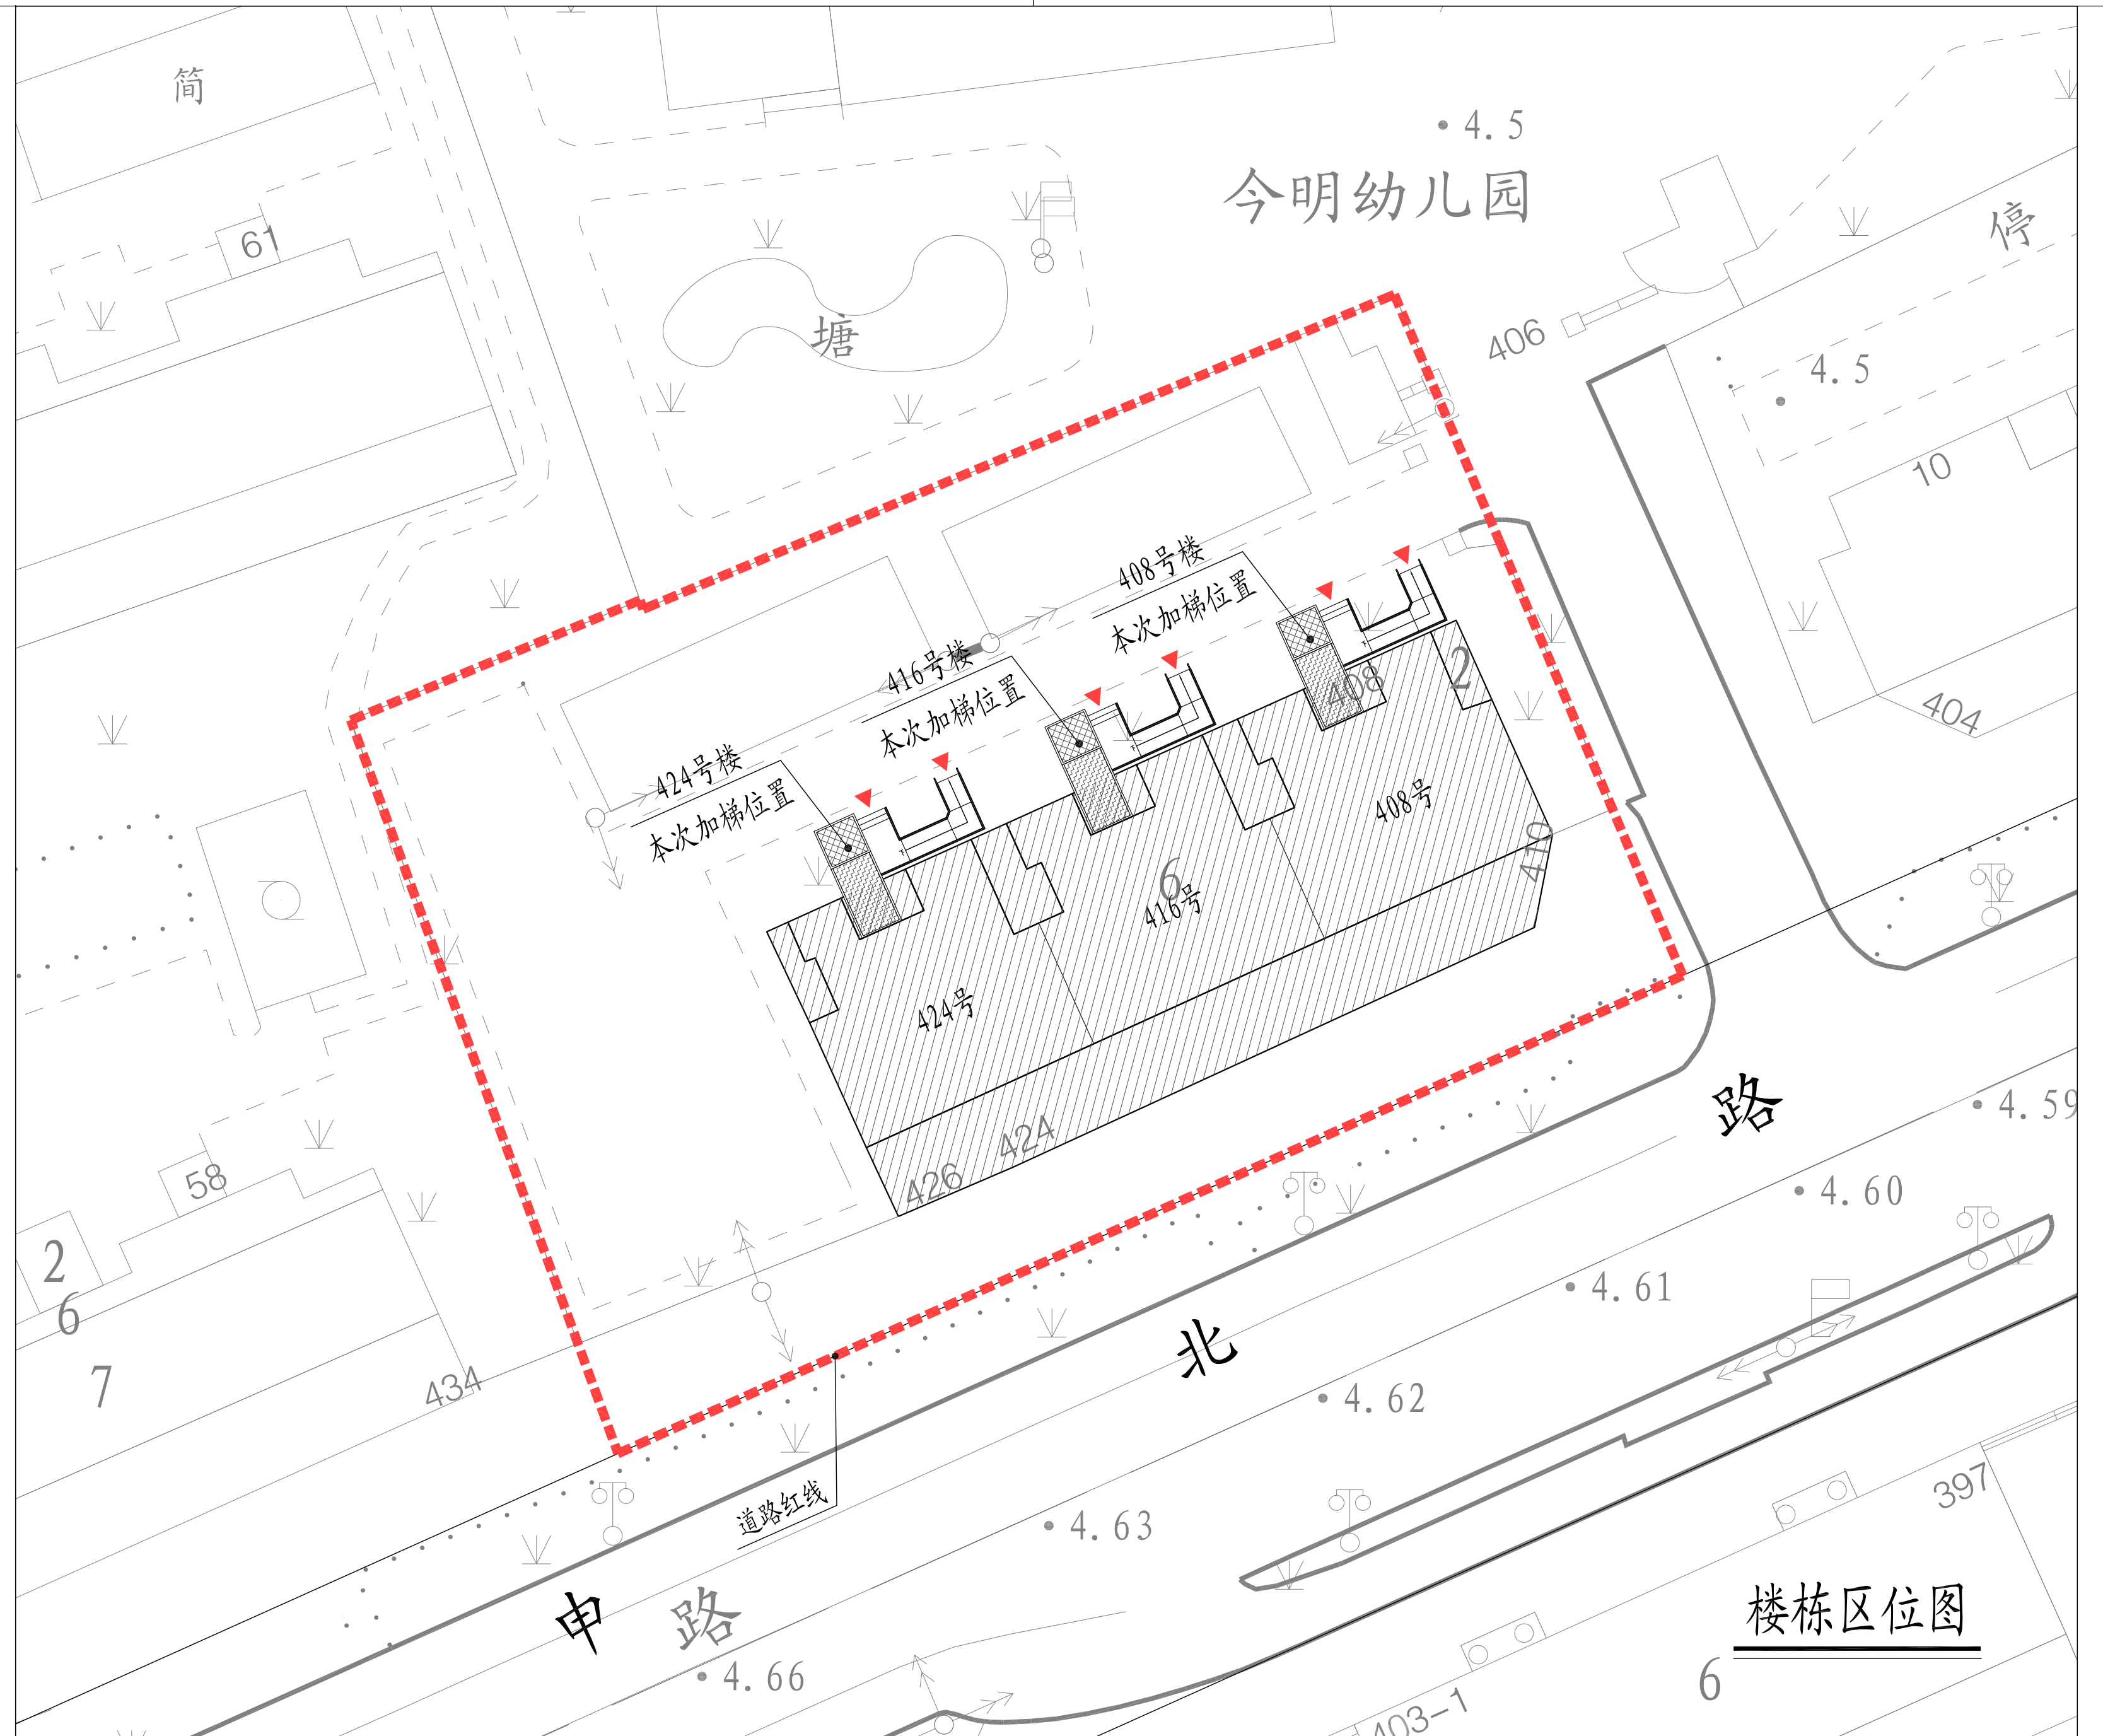

楼栋区位图

图例：□ 原有建筑 □ 新建电梯 □ 宗地范围 ▲ 新增电梯建筑出入口

- 注：1、图中标注尺寸单位均以米计。
2、本次加装电梯未占用小区道路。
3、本次公示仅针对加装电梯部分，其余如涉及道路、绿化、车位改造等内容，将另行组织实施。

HDSJ

SHANGHAI HONGJIAN ARCHITECTURAL DESIGN CO., LTD.
上海华恒建筑设计有限公司

建筑工程专业注册编号: A231012652

合作设计单位:
(JOINTLY DESIGNED WITH)

建设单位:
CLIENT

设计单位:
DESIGN UNIT

中国解放军73616部队

工程名称:
PROJECT NAME

上海市闵行区莘庄工业区申北路408号

申莘三村部队住宅楼408号、416号、424号加装电梯工程

图名:
DRAWING TITLE

方案公示图

备注:
NOTE

出图章:
STAMP FOR ISSUE

工程设计出图专用章(电子)

资质证书号: A231012652

有效期至: 2026年12月12日

注册工程师专用章:
REGISTERED ENGINEER'S REGISTERED STAMP

中华人民共和国注册建筑师

姓名: 孙明华

注册号: 01010809-0013

有效期至: 2024年08月30日

设计号:
Design No.

审定人:
AUTHORISED BY

审核人:
PROCESSED BY

设计总负责人:
PROJECT DIRECTOR

专业负责人:
DISCIPLINE RESPONSIBLE BY

校对人:
CHECKED BY

设计人:
DESIGNED BY

专业:
DISCIPLINE

阶段:
STATUS

日期:
DATE

文件名:
FILE NAME