

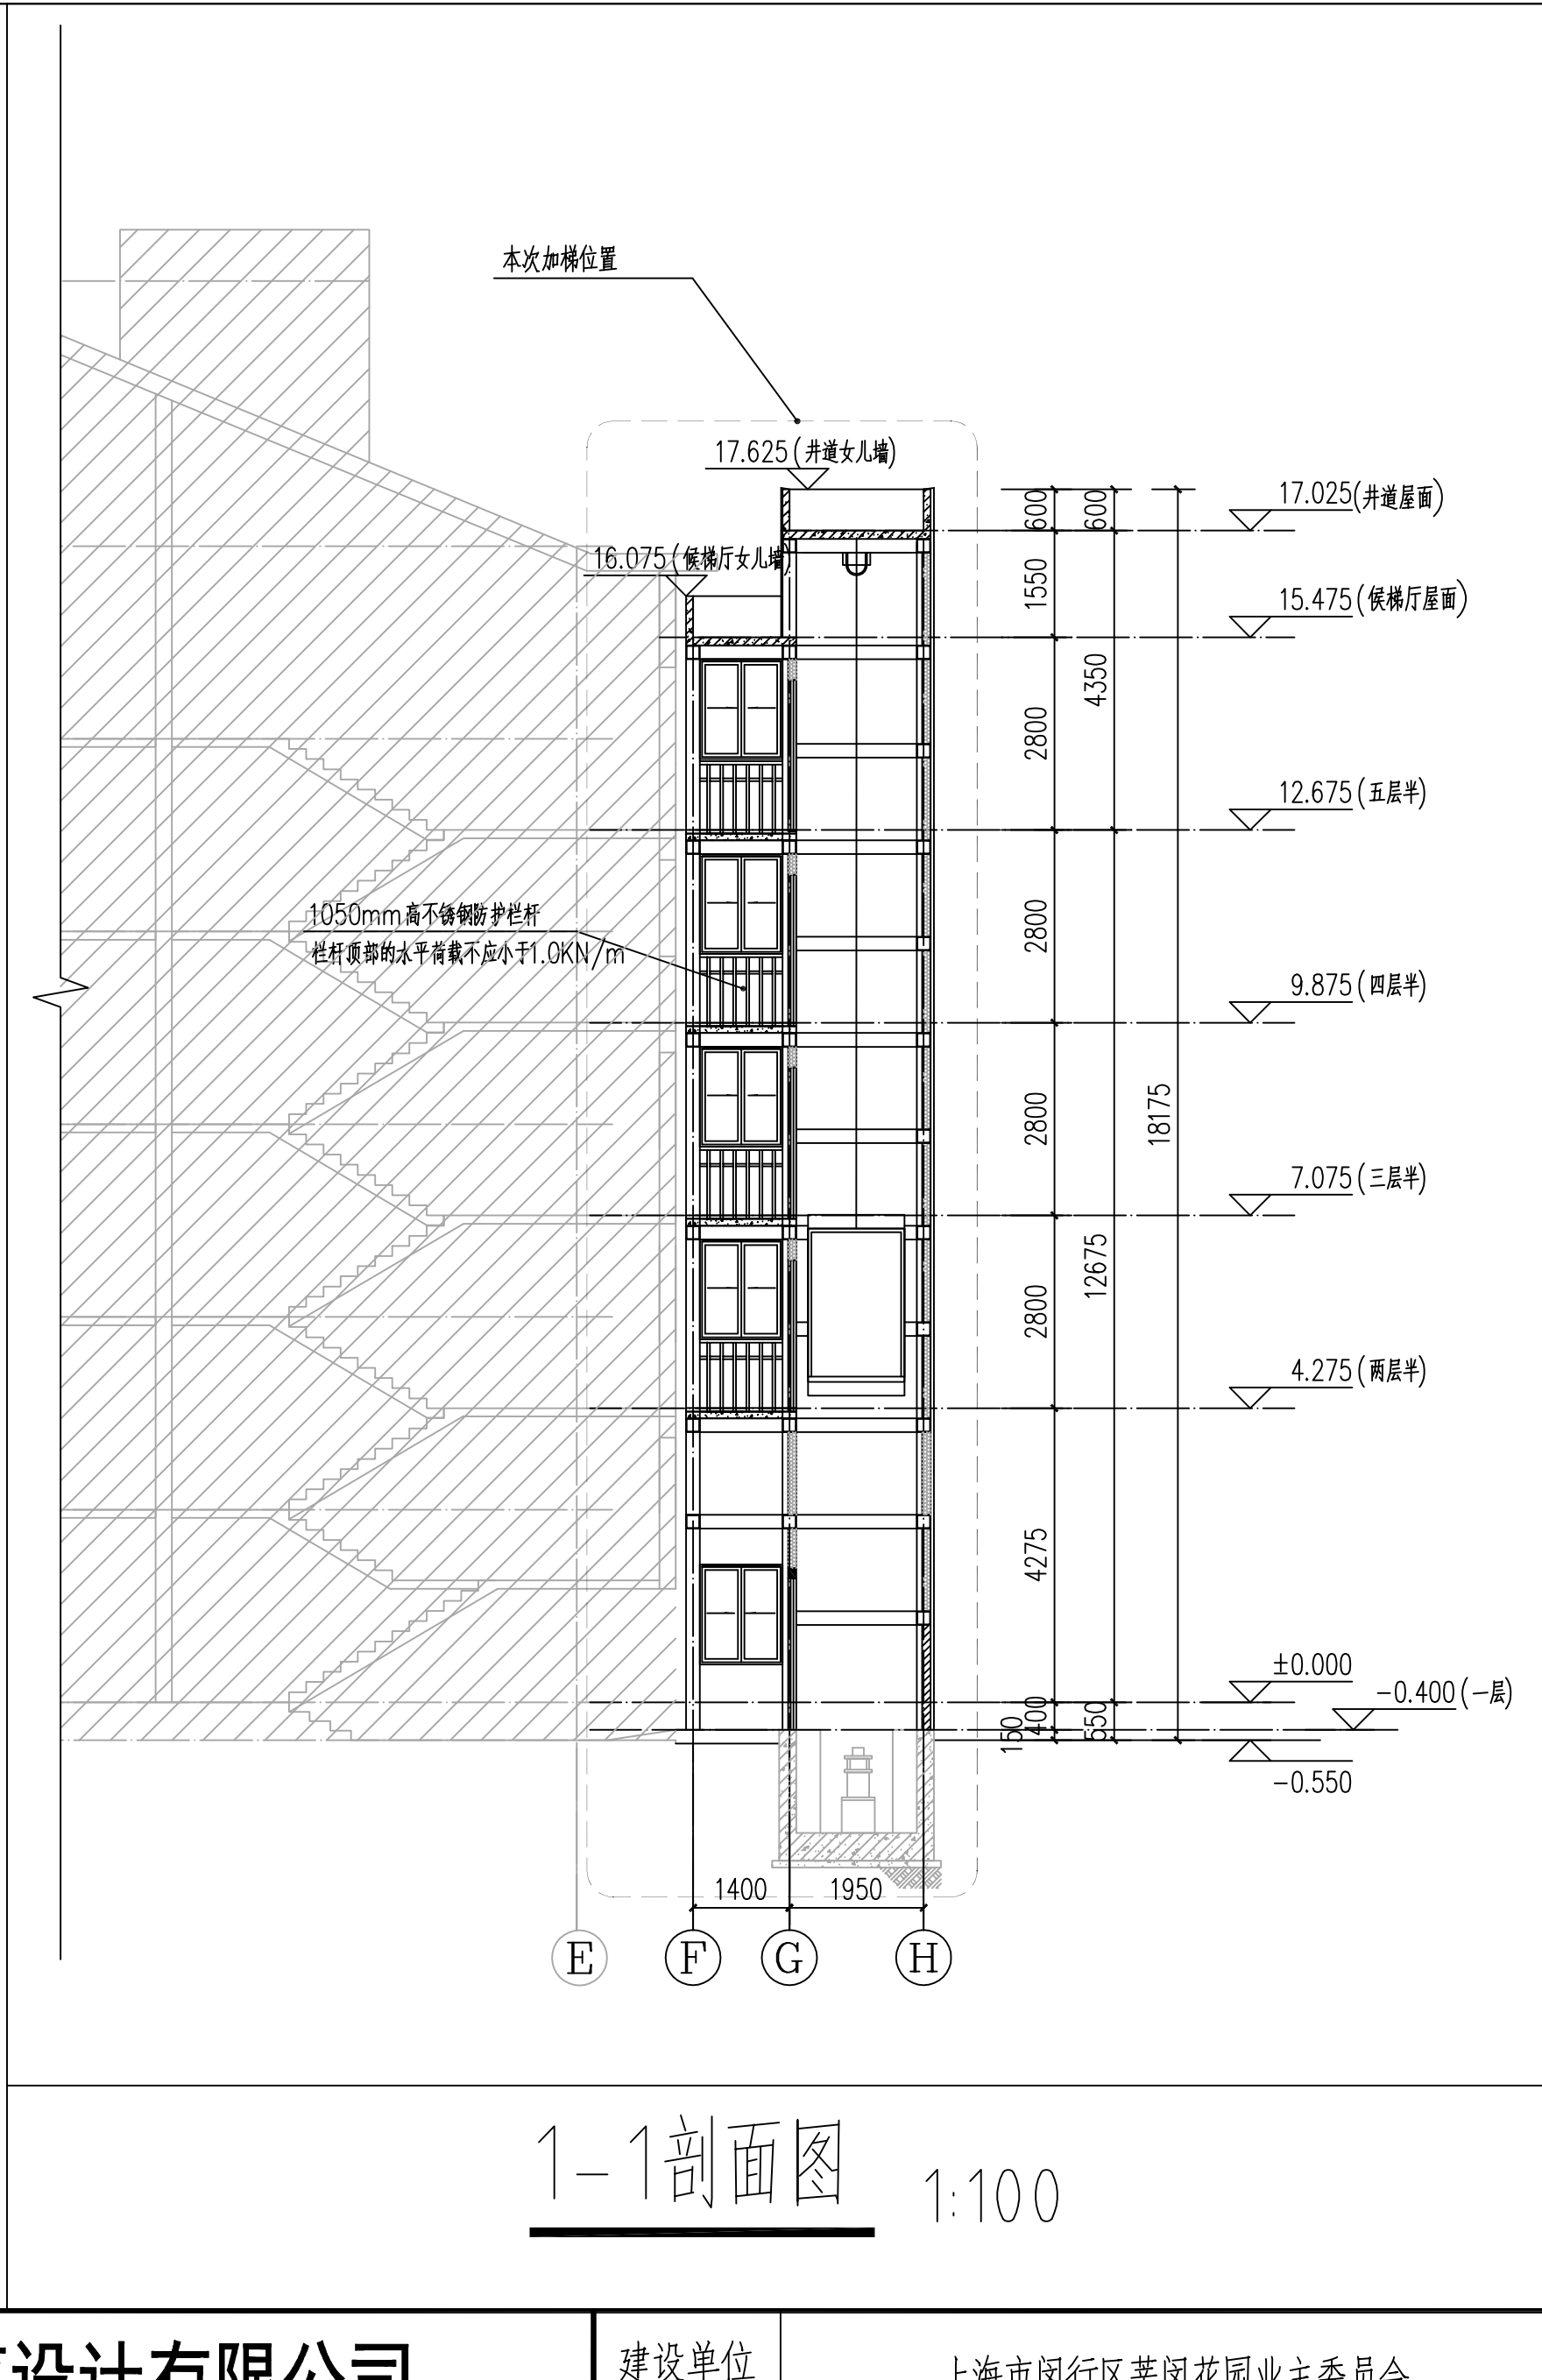
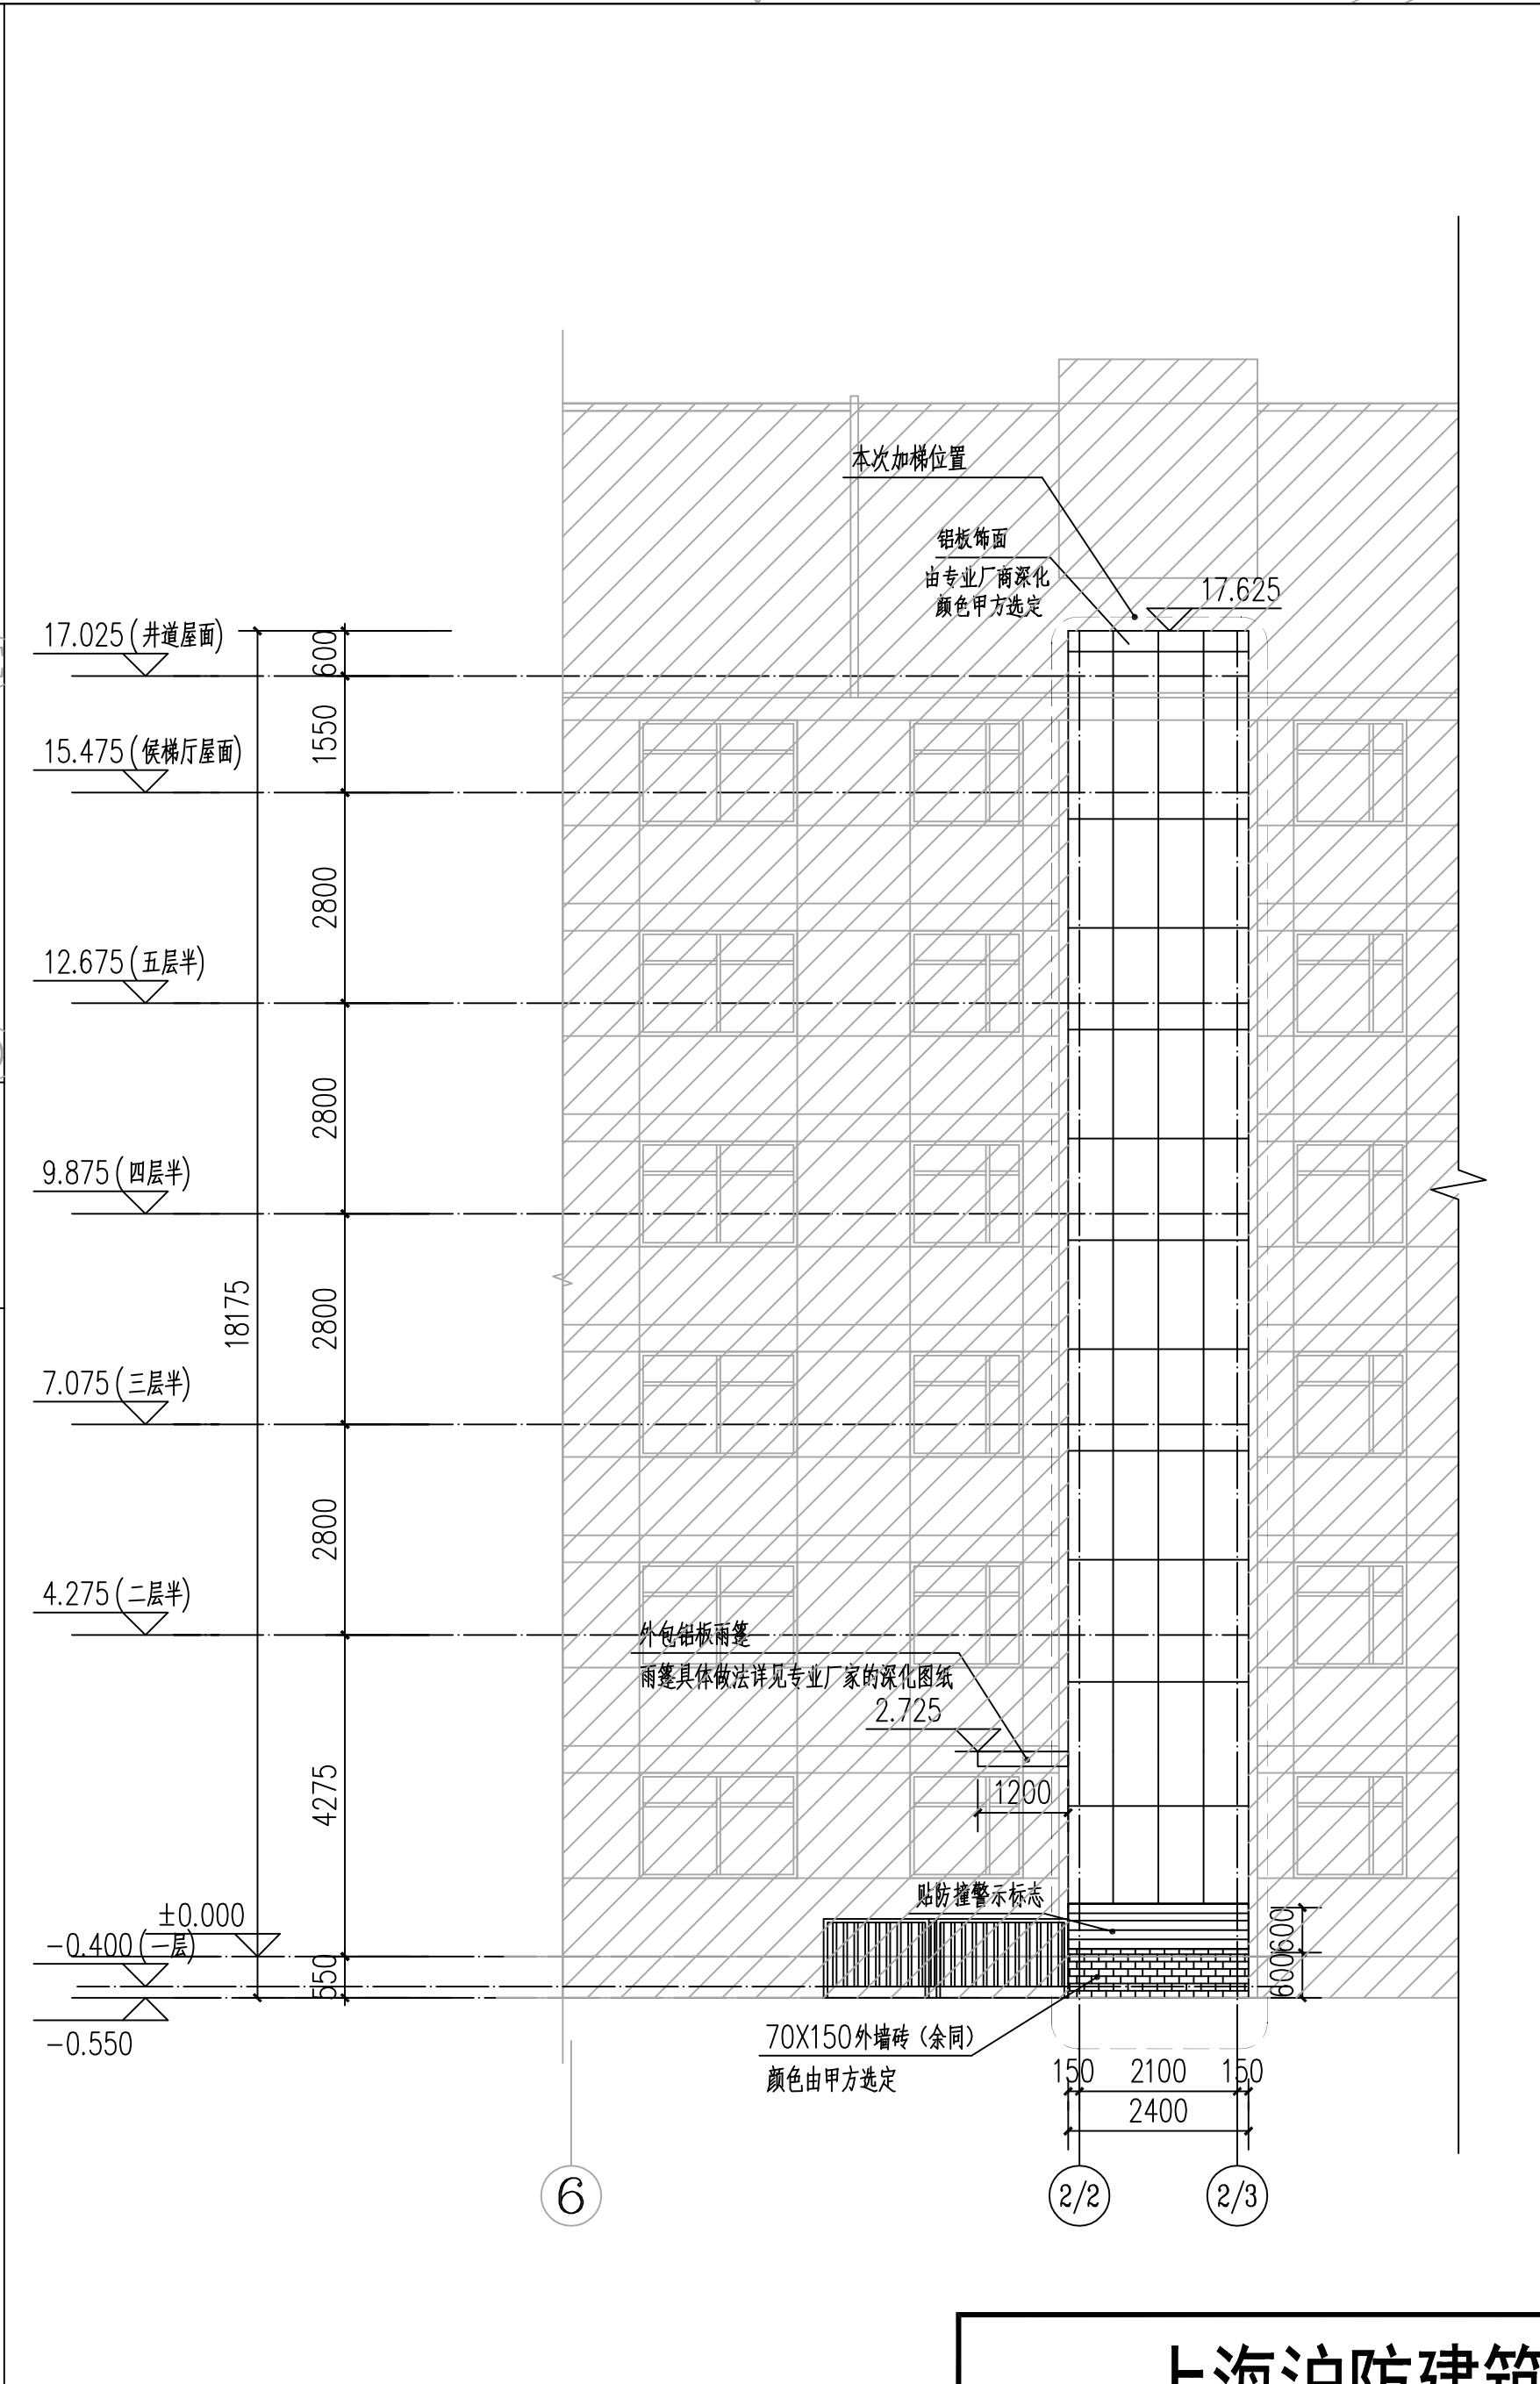
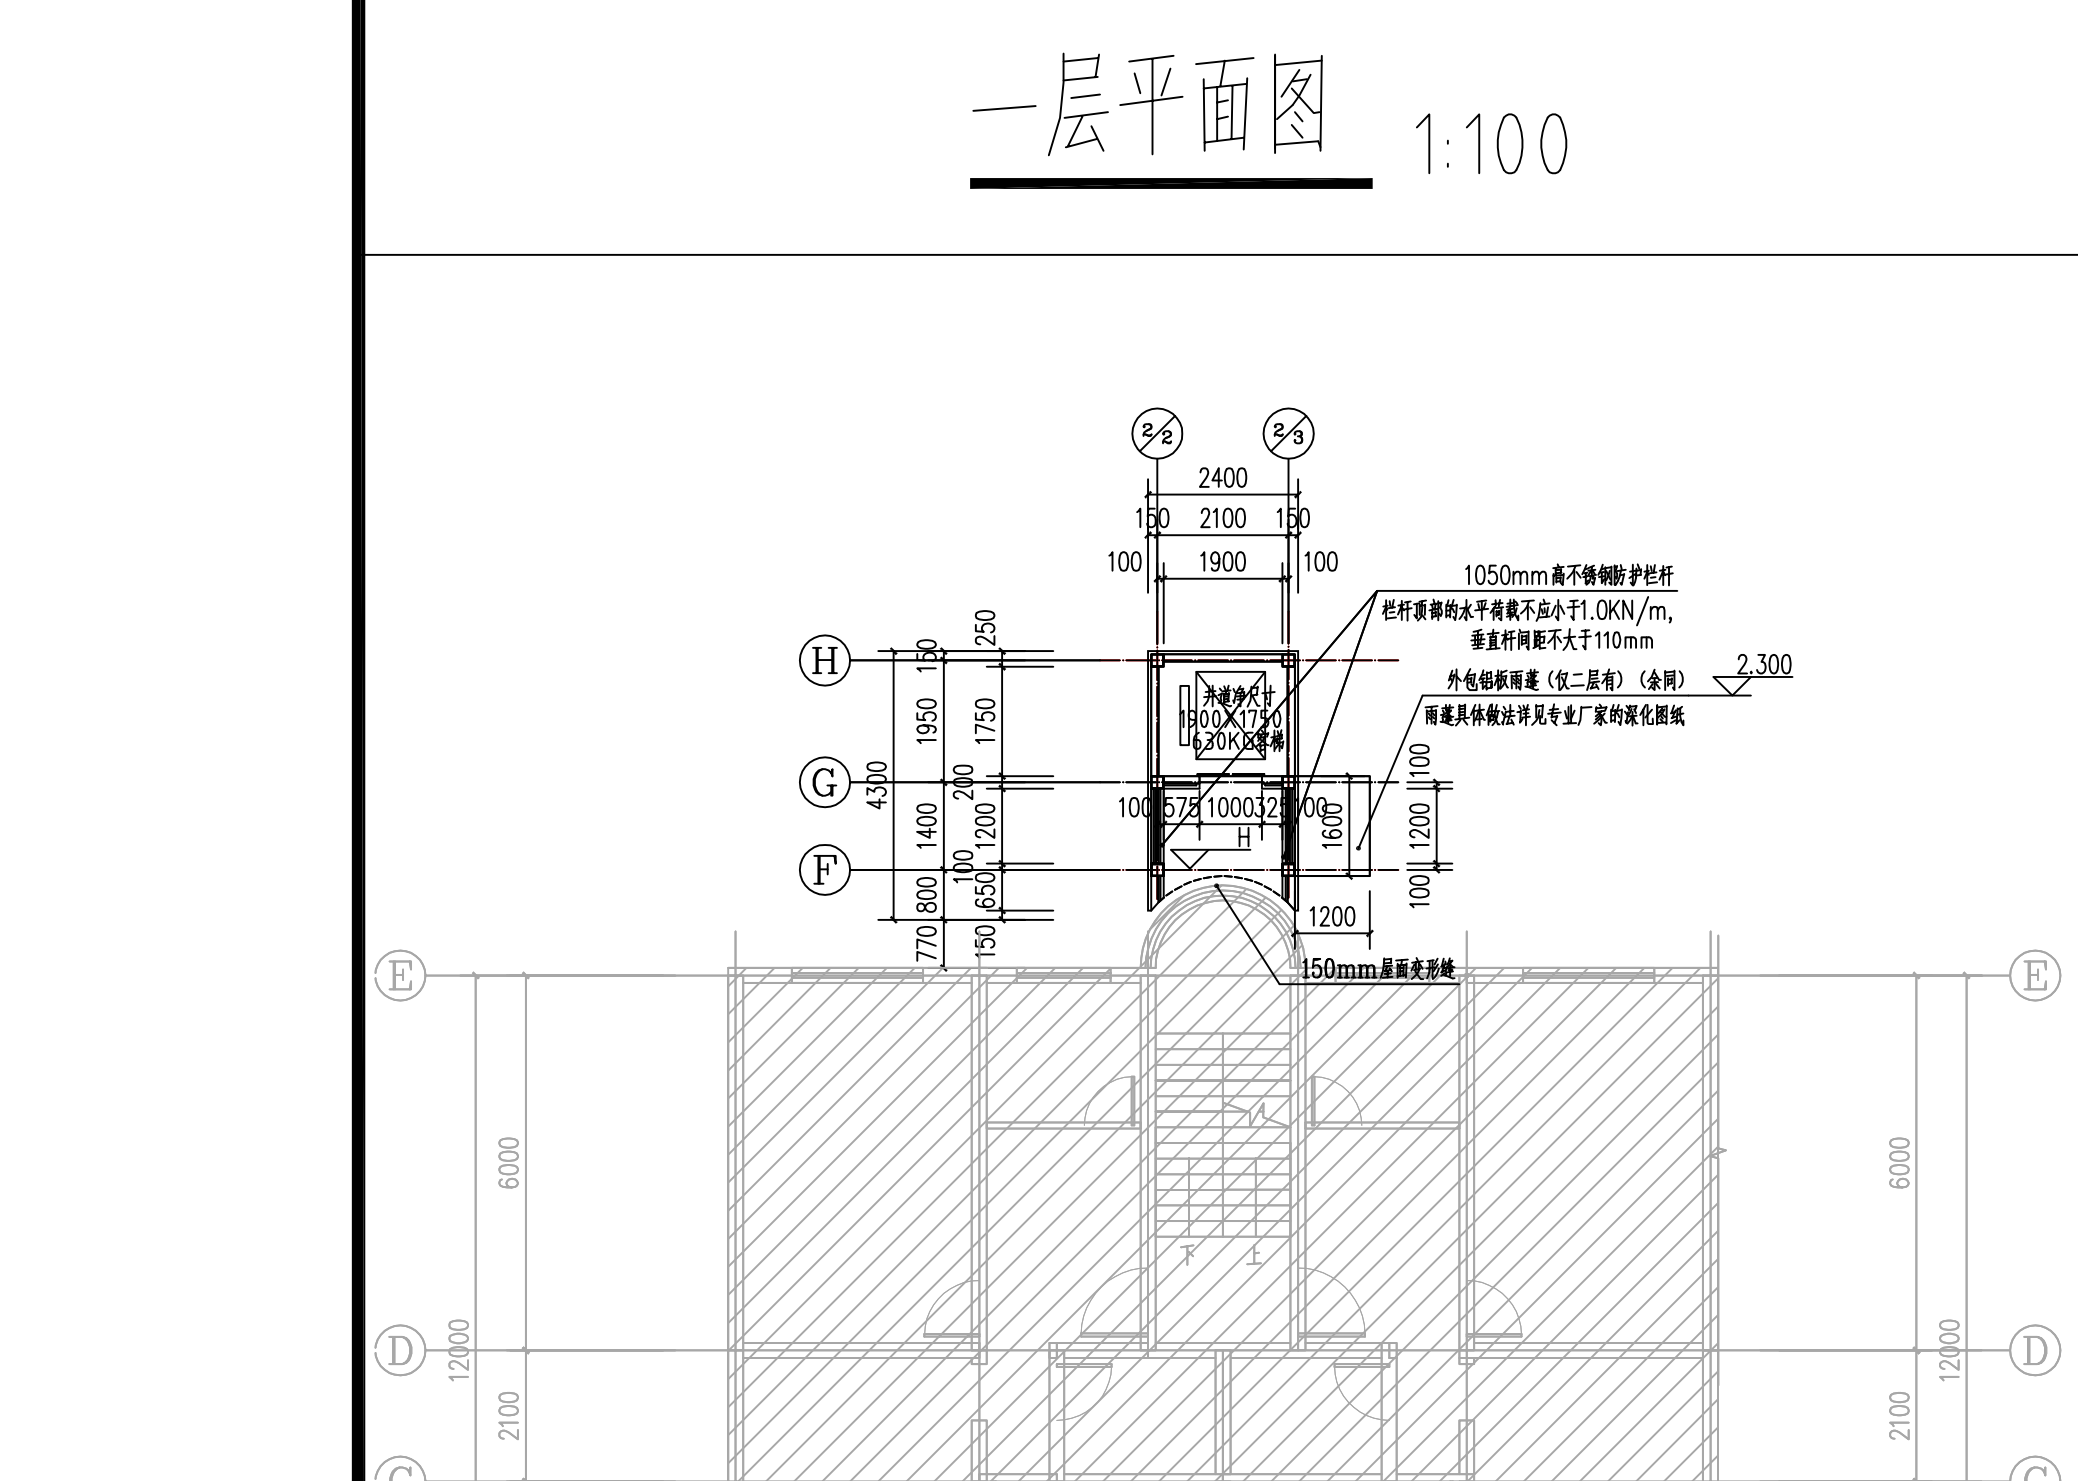
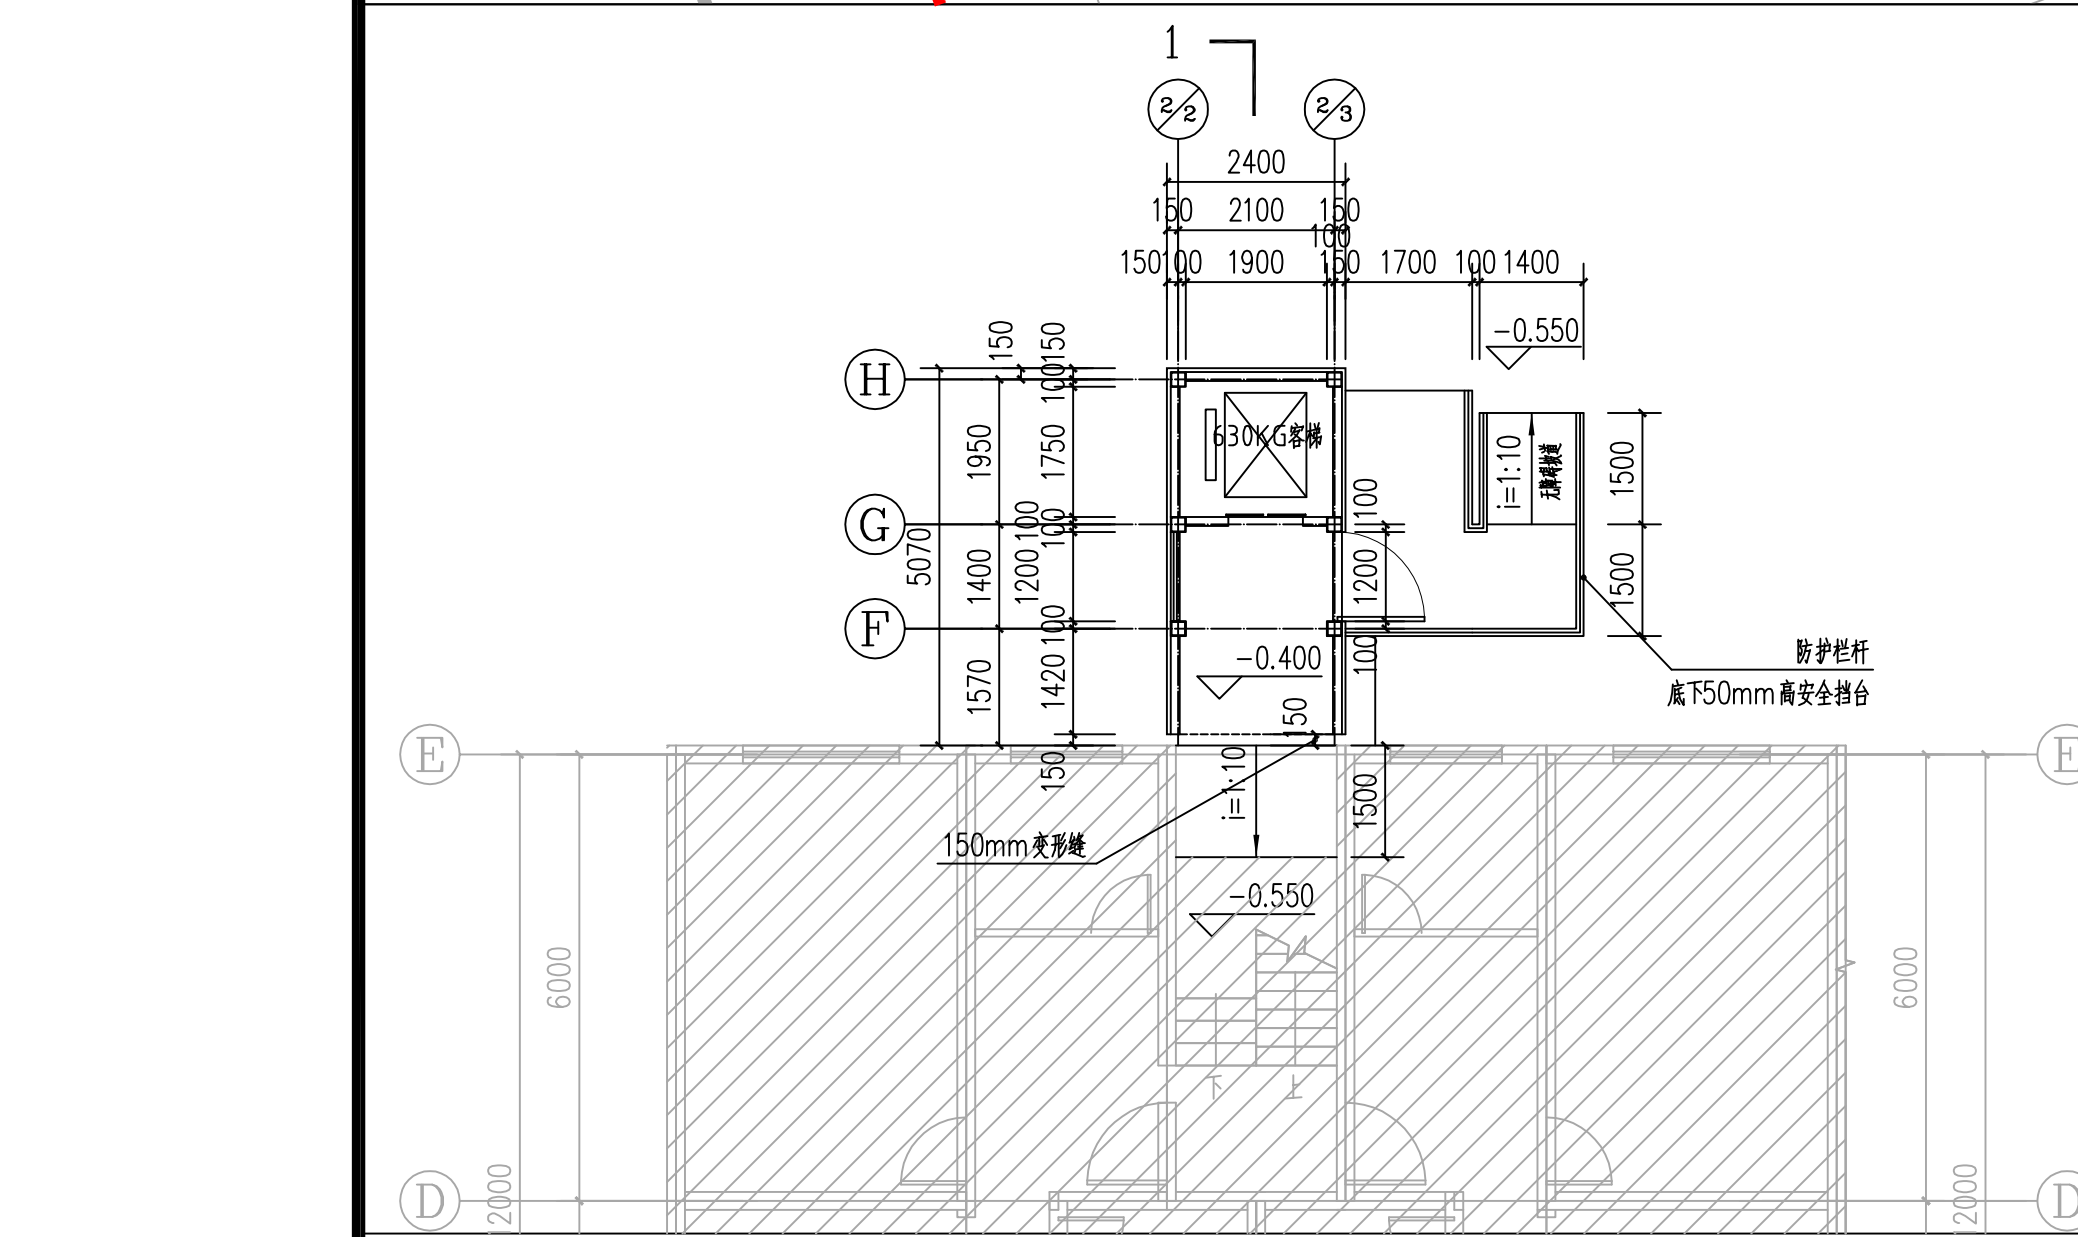
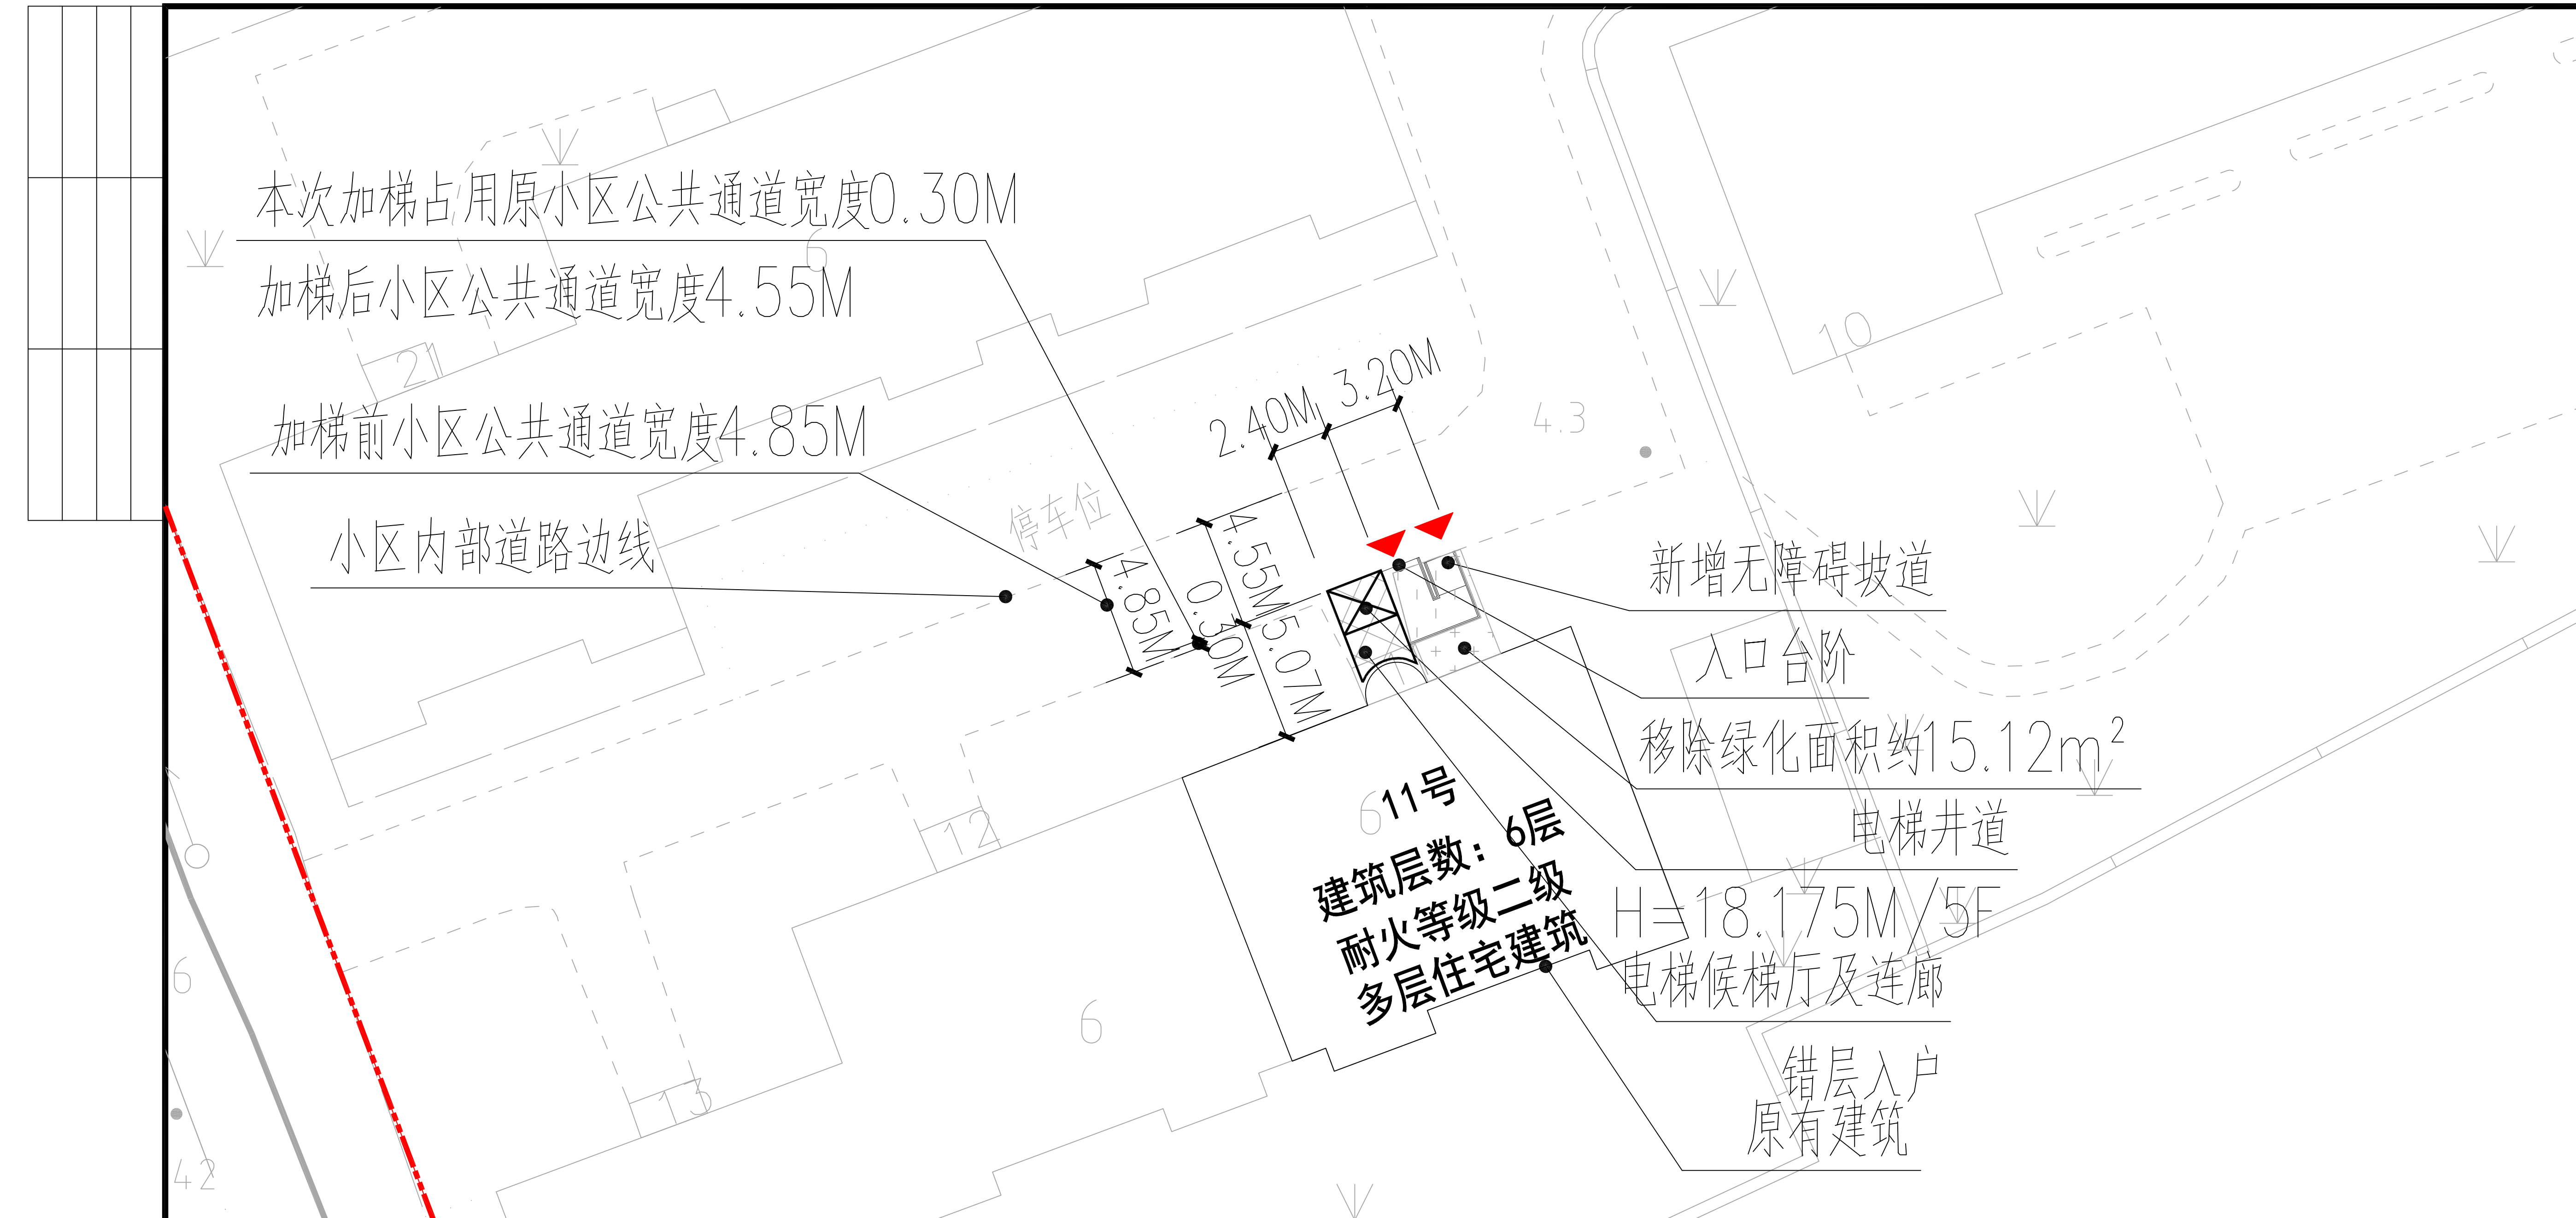


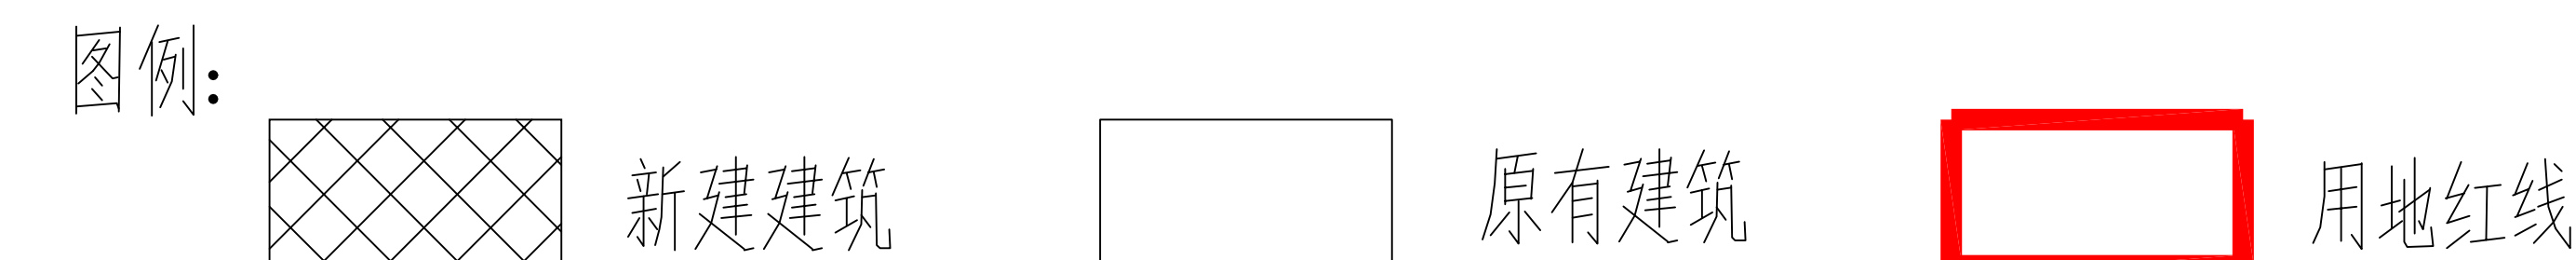

闵行区颛桥镇颛盛路35弄莘闵花园11号单元楼加装电梯项目 方案公示图


建设项目地址：闵行区颛盛路35弄莘闵花园11号

加梯地理位置示意图：

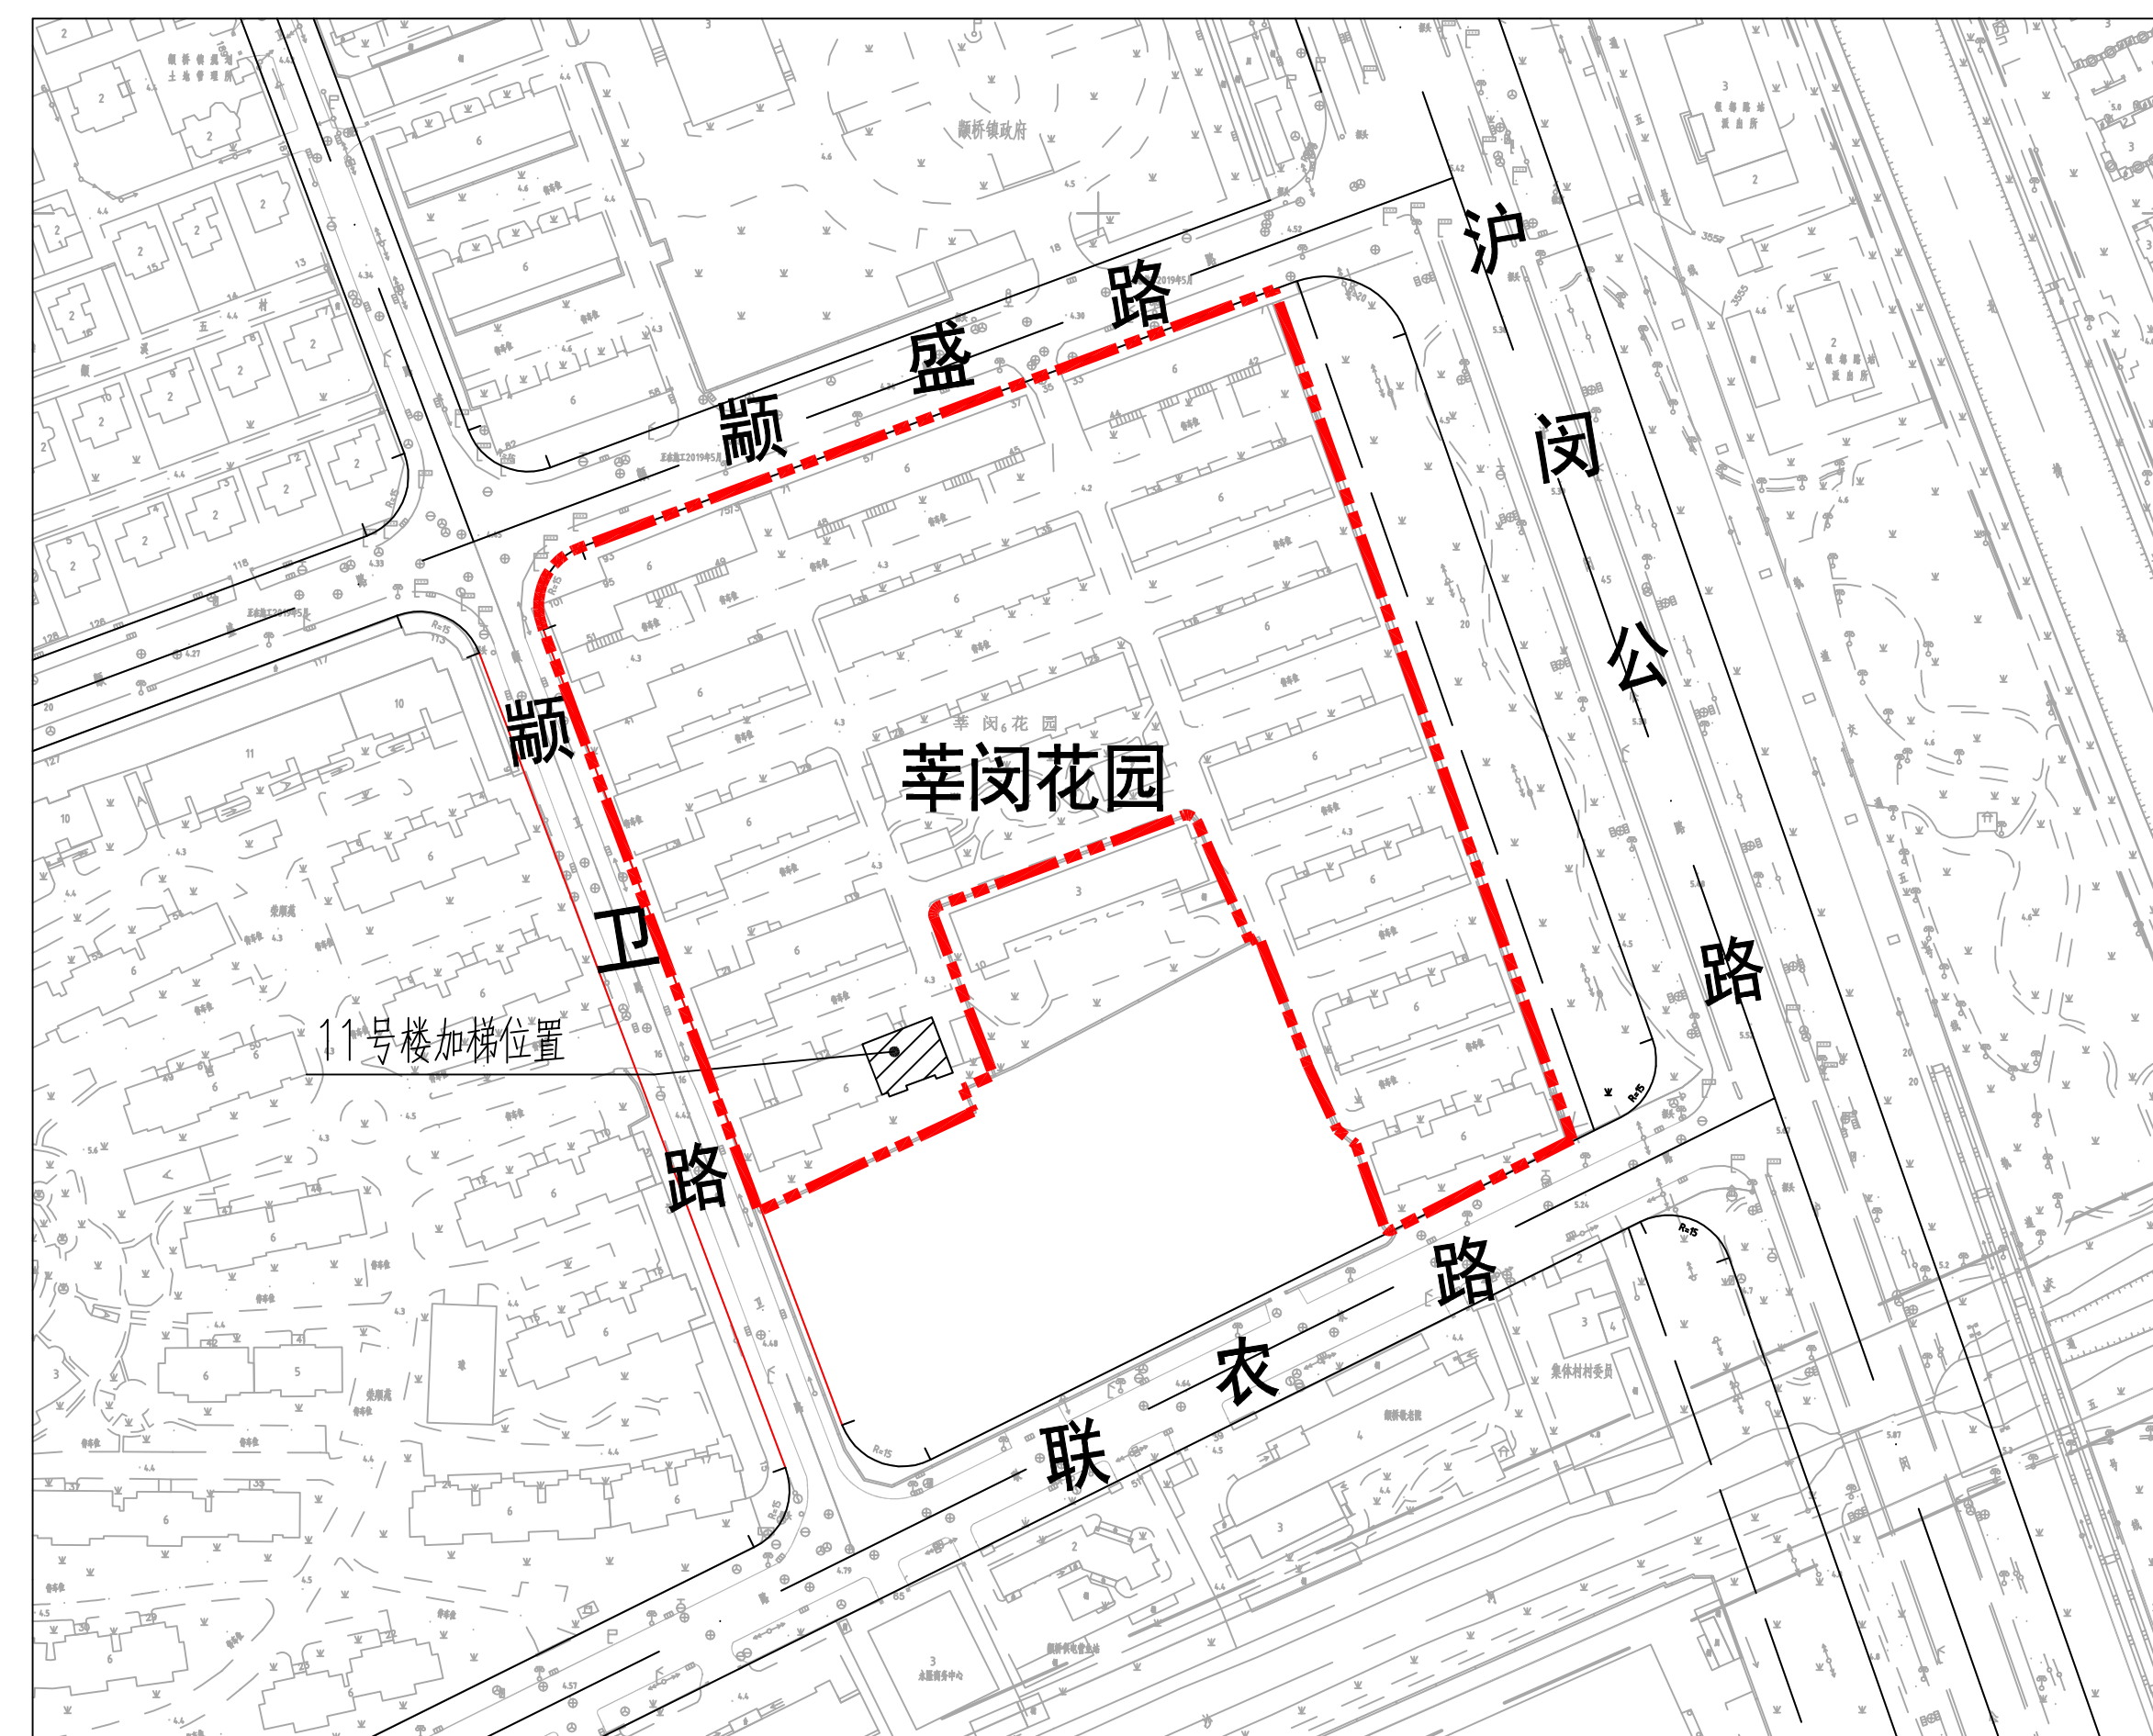

本次新增电梯项目经济指标

名称	单位	数量	备注
增设电梯总建筑面积	平方米	52.50	
增设电梯占地面积	平方米	12.50	
原建筑层数	层	6	
电梯停靠层数	层	5	
电梯高度	米	18.175	
电梯吨位	公斤	630	
电梯乘坐人数	人	8	

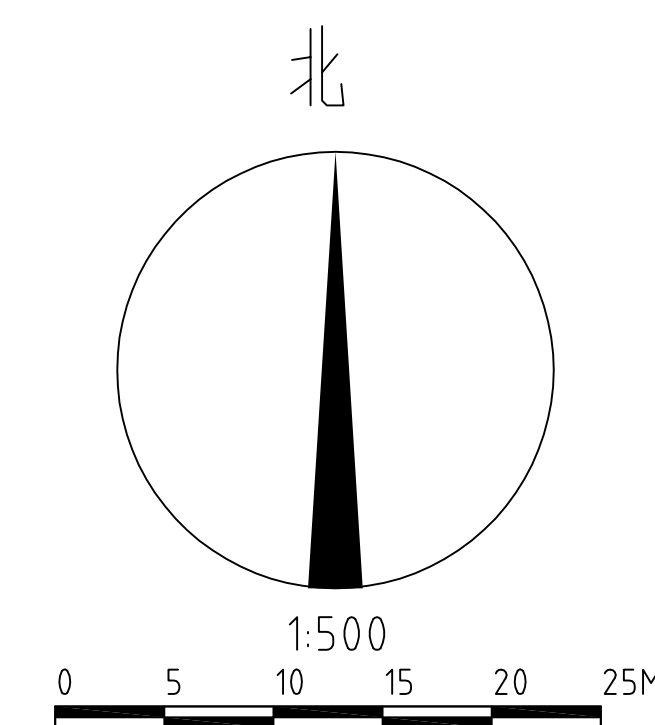

- 注：1、图中标注尺寸单位均以米计
2、本次公示仅针对加装电梯部分，其余涉及道路、绿化、车位改造的内容，另行组织实施。

上海沪防建筑设计有限公司 SHANGHAI CIVIL AIR DEFENCE ARCHITECTURAL DESIGN Co., Ltd. 证书编号: 甲级 A131004485 (A231004482)				建设单位	上海市闵行区莘闵花园业主委员会	工程编号	HF2023-J011-KD08-23
				工程名称	颛盛路35弄莘闵花园11号加装电梯工程	设计阶段	方案图
				项目	11号	密 别	公开
				图 名	公示图	图 号	建方-01
						比 例	图示
						日 期	2023.08

本图须加盖公司出图签章方才有效