

上海市闵行区古美路街道古美西路628弄平阳四村15号、45号单元（共两个门洞）加装电梯工程
方案公示图

HDSJ

SHANGHAI HONGYUAN ARCHITECTURAL DESIGN CO., LTD.
上海华银建筑设计有限公司

建筑工程专业注册证书编号: A21701082

合作设计单位:
JIANVU DESIGN WITH

会签:
DESIGNED:

建设单位:
CLIENT

上海市闵行区平阳新村四街坊业主委员会

工程名称:
PROJECT NAME


上海市闵行区古美路街道古美西路628弄
平阳四村15号、45号单元加装电梯工程

图名:
DRAWING TITLE

方案公示图


备注:
NOTE

建设项目地址: 上海市闵行区古美路街道古美西路628弄平阳四村15号、45号单元

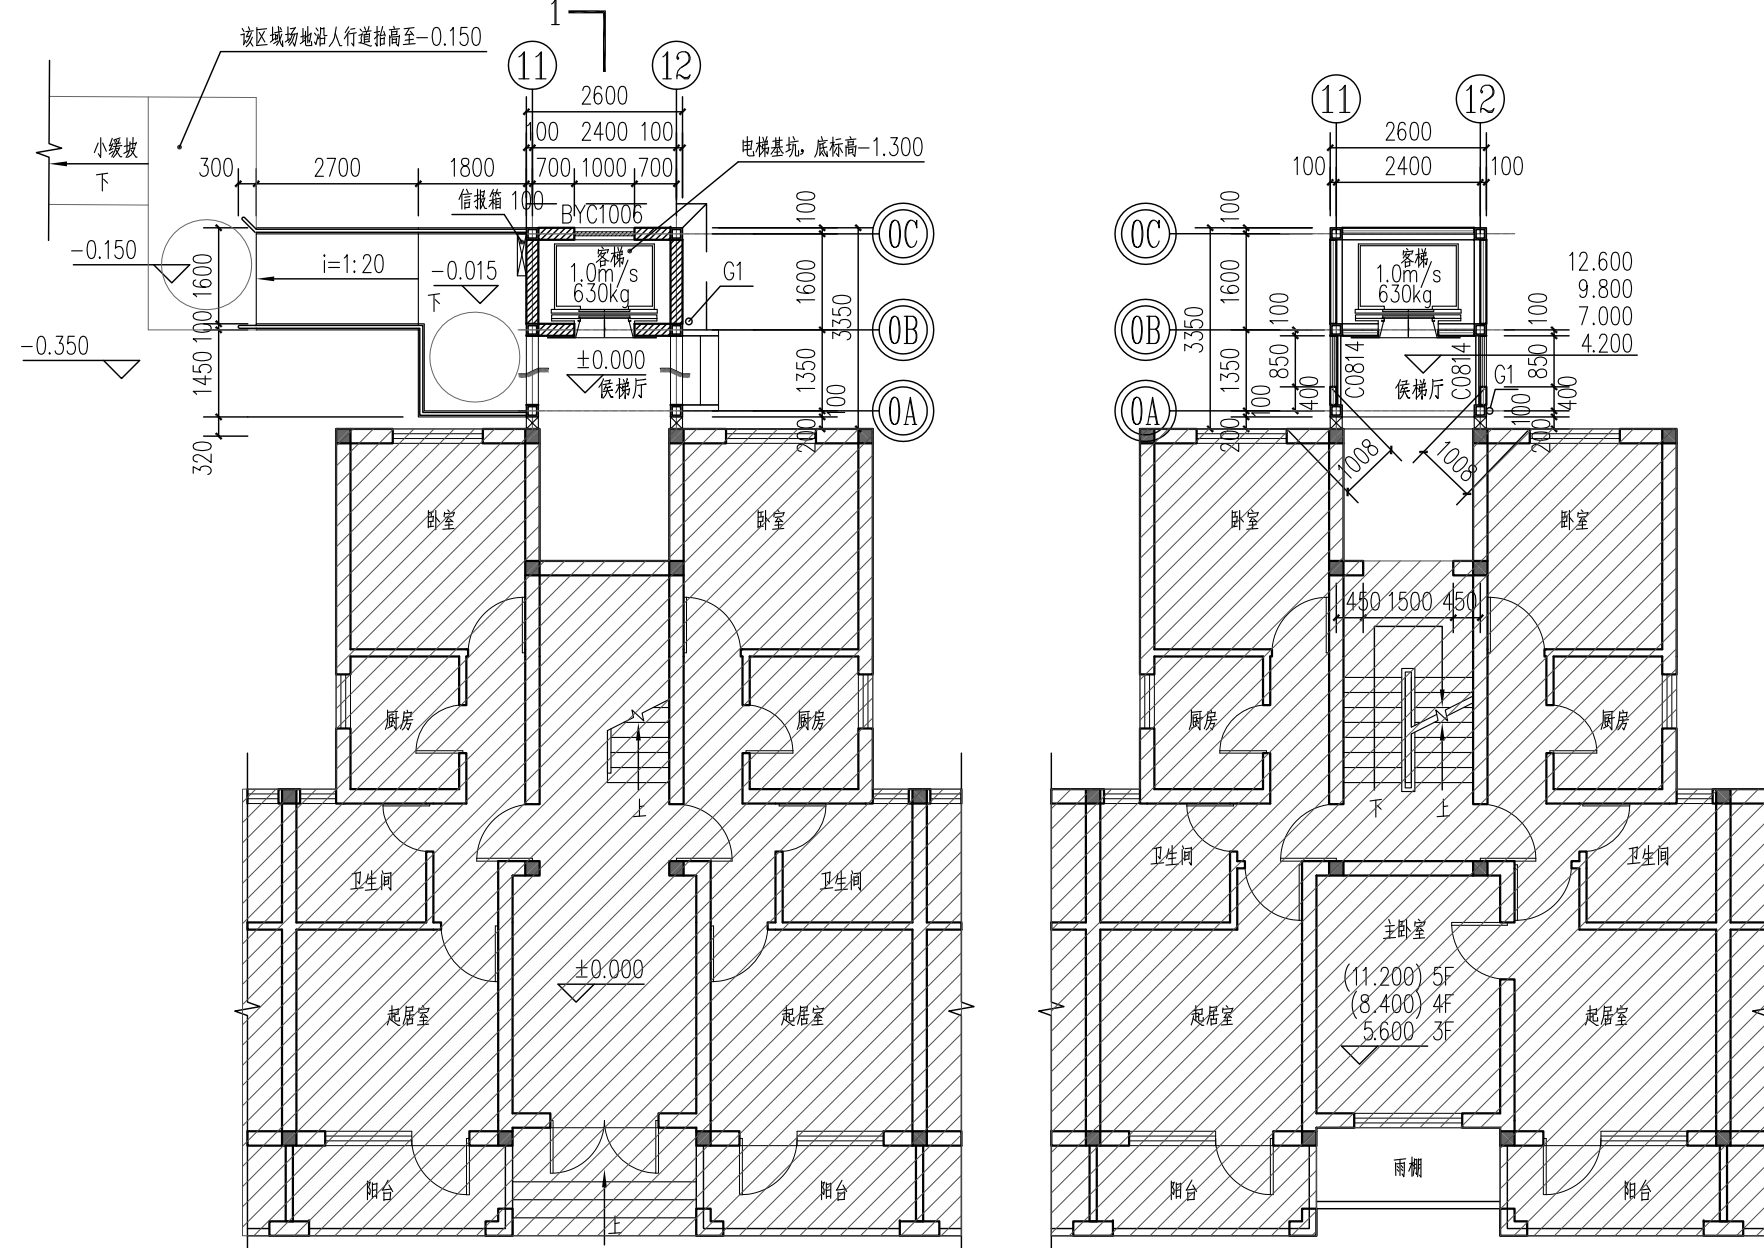


45号电梯一层平面图

45号电梯二至六层平面图

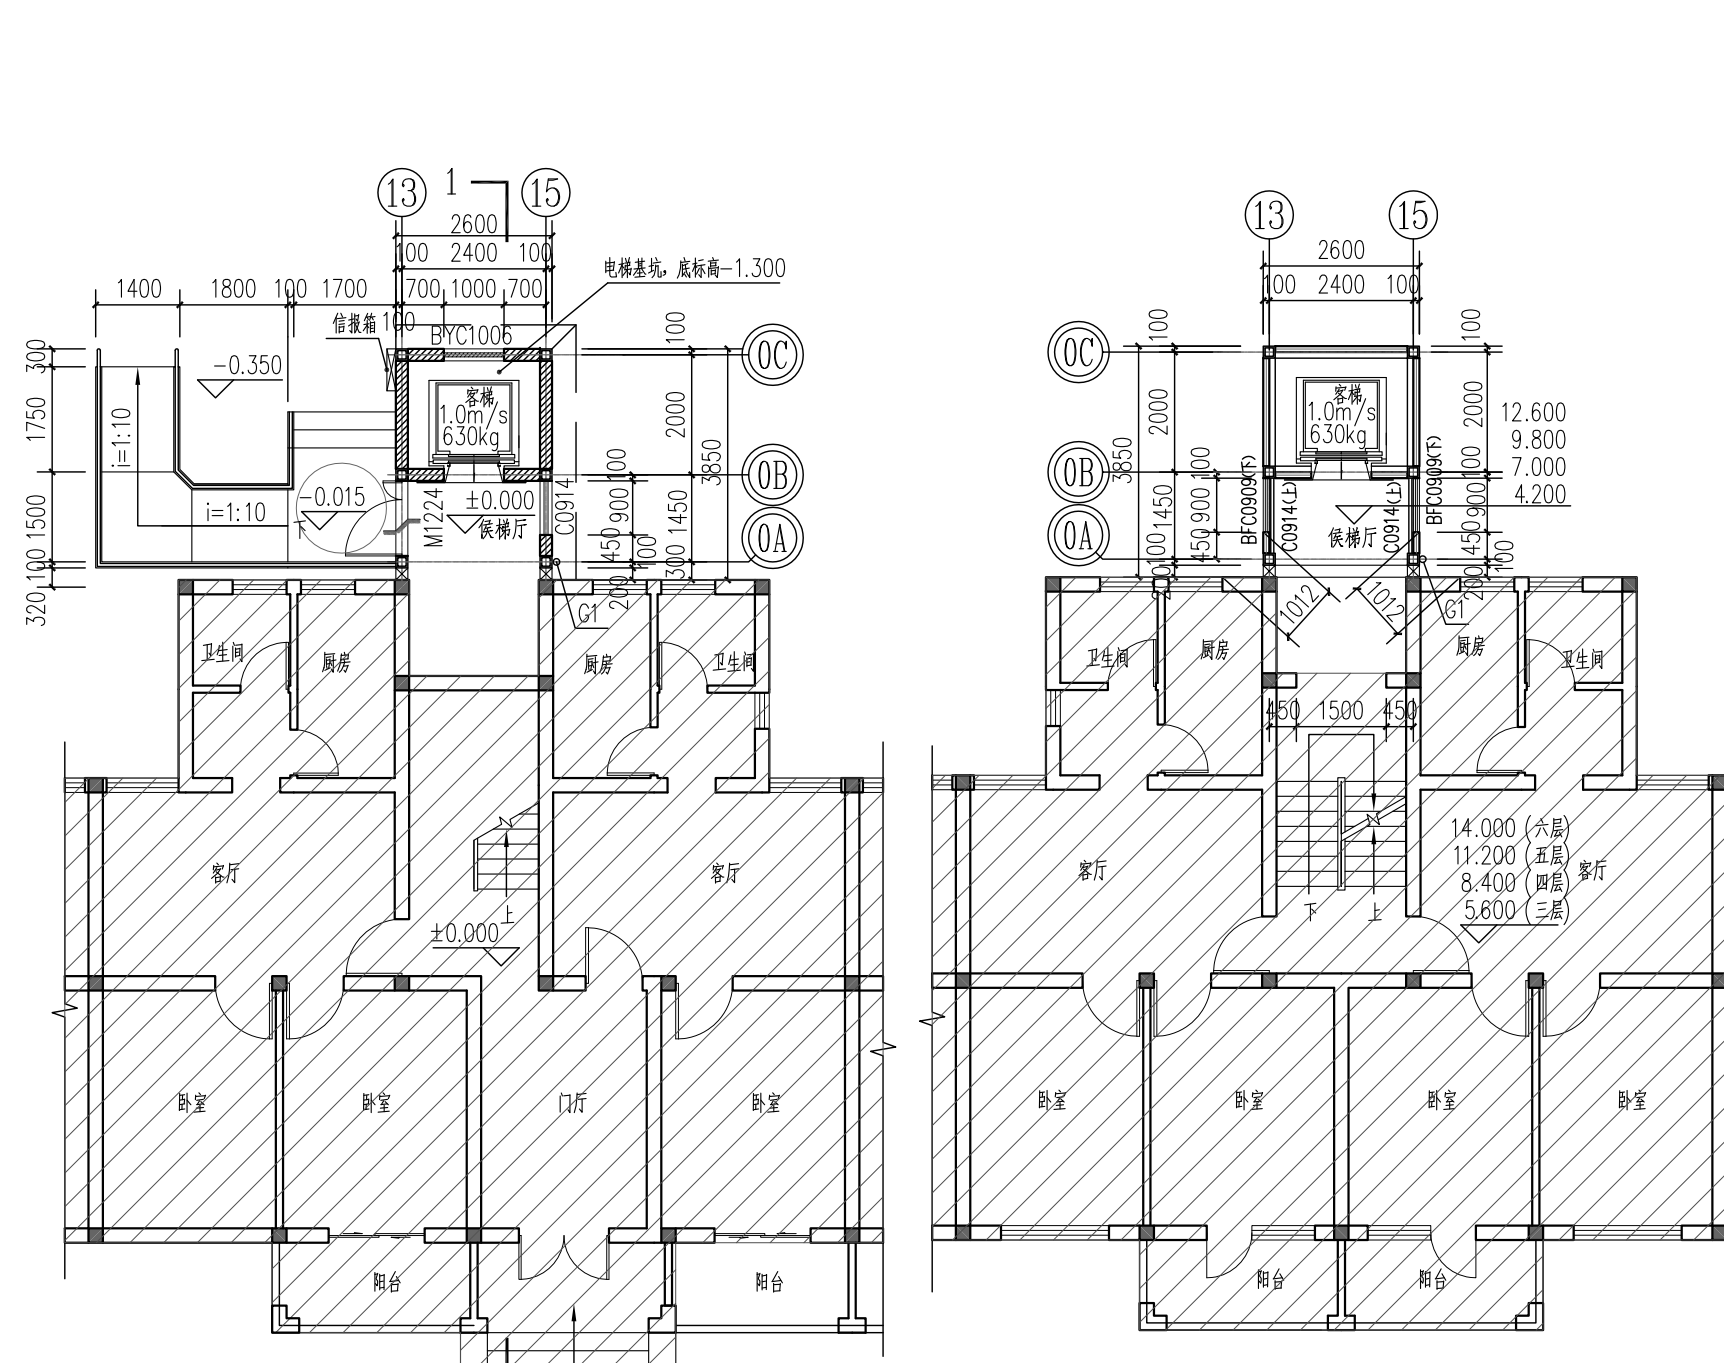

15号电梯一层平面图

15号电梯二至六层平面图

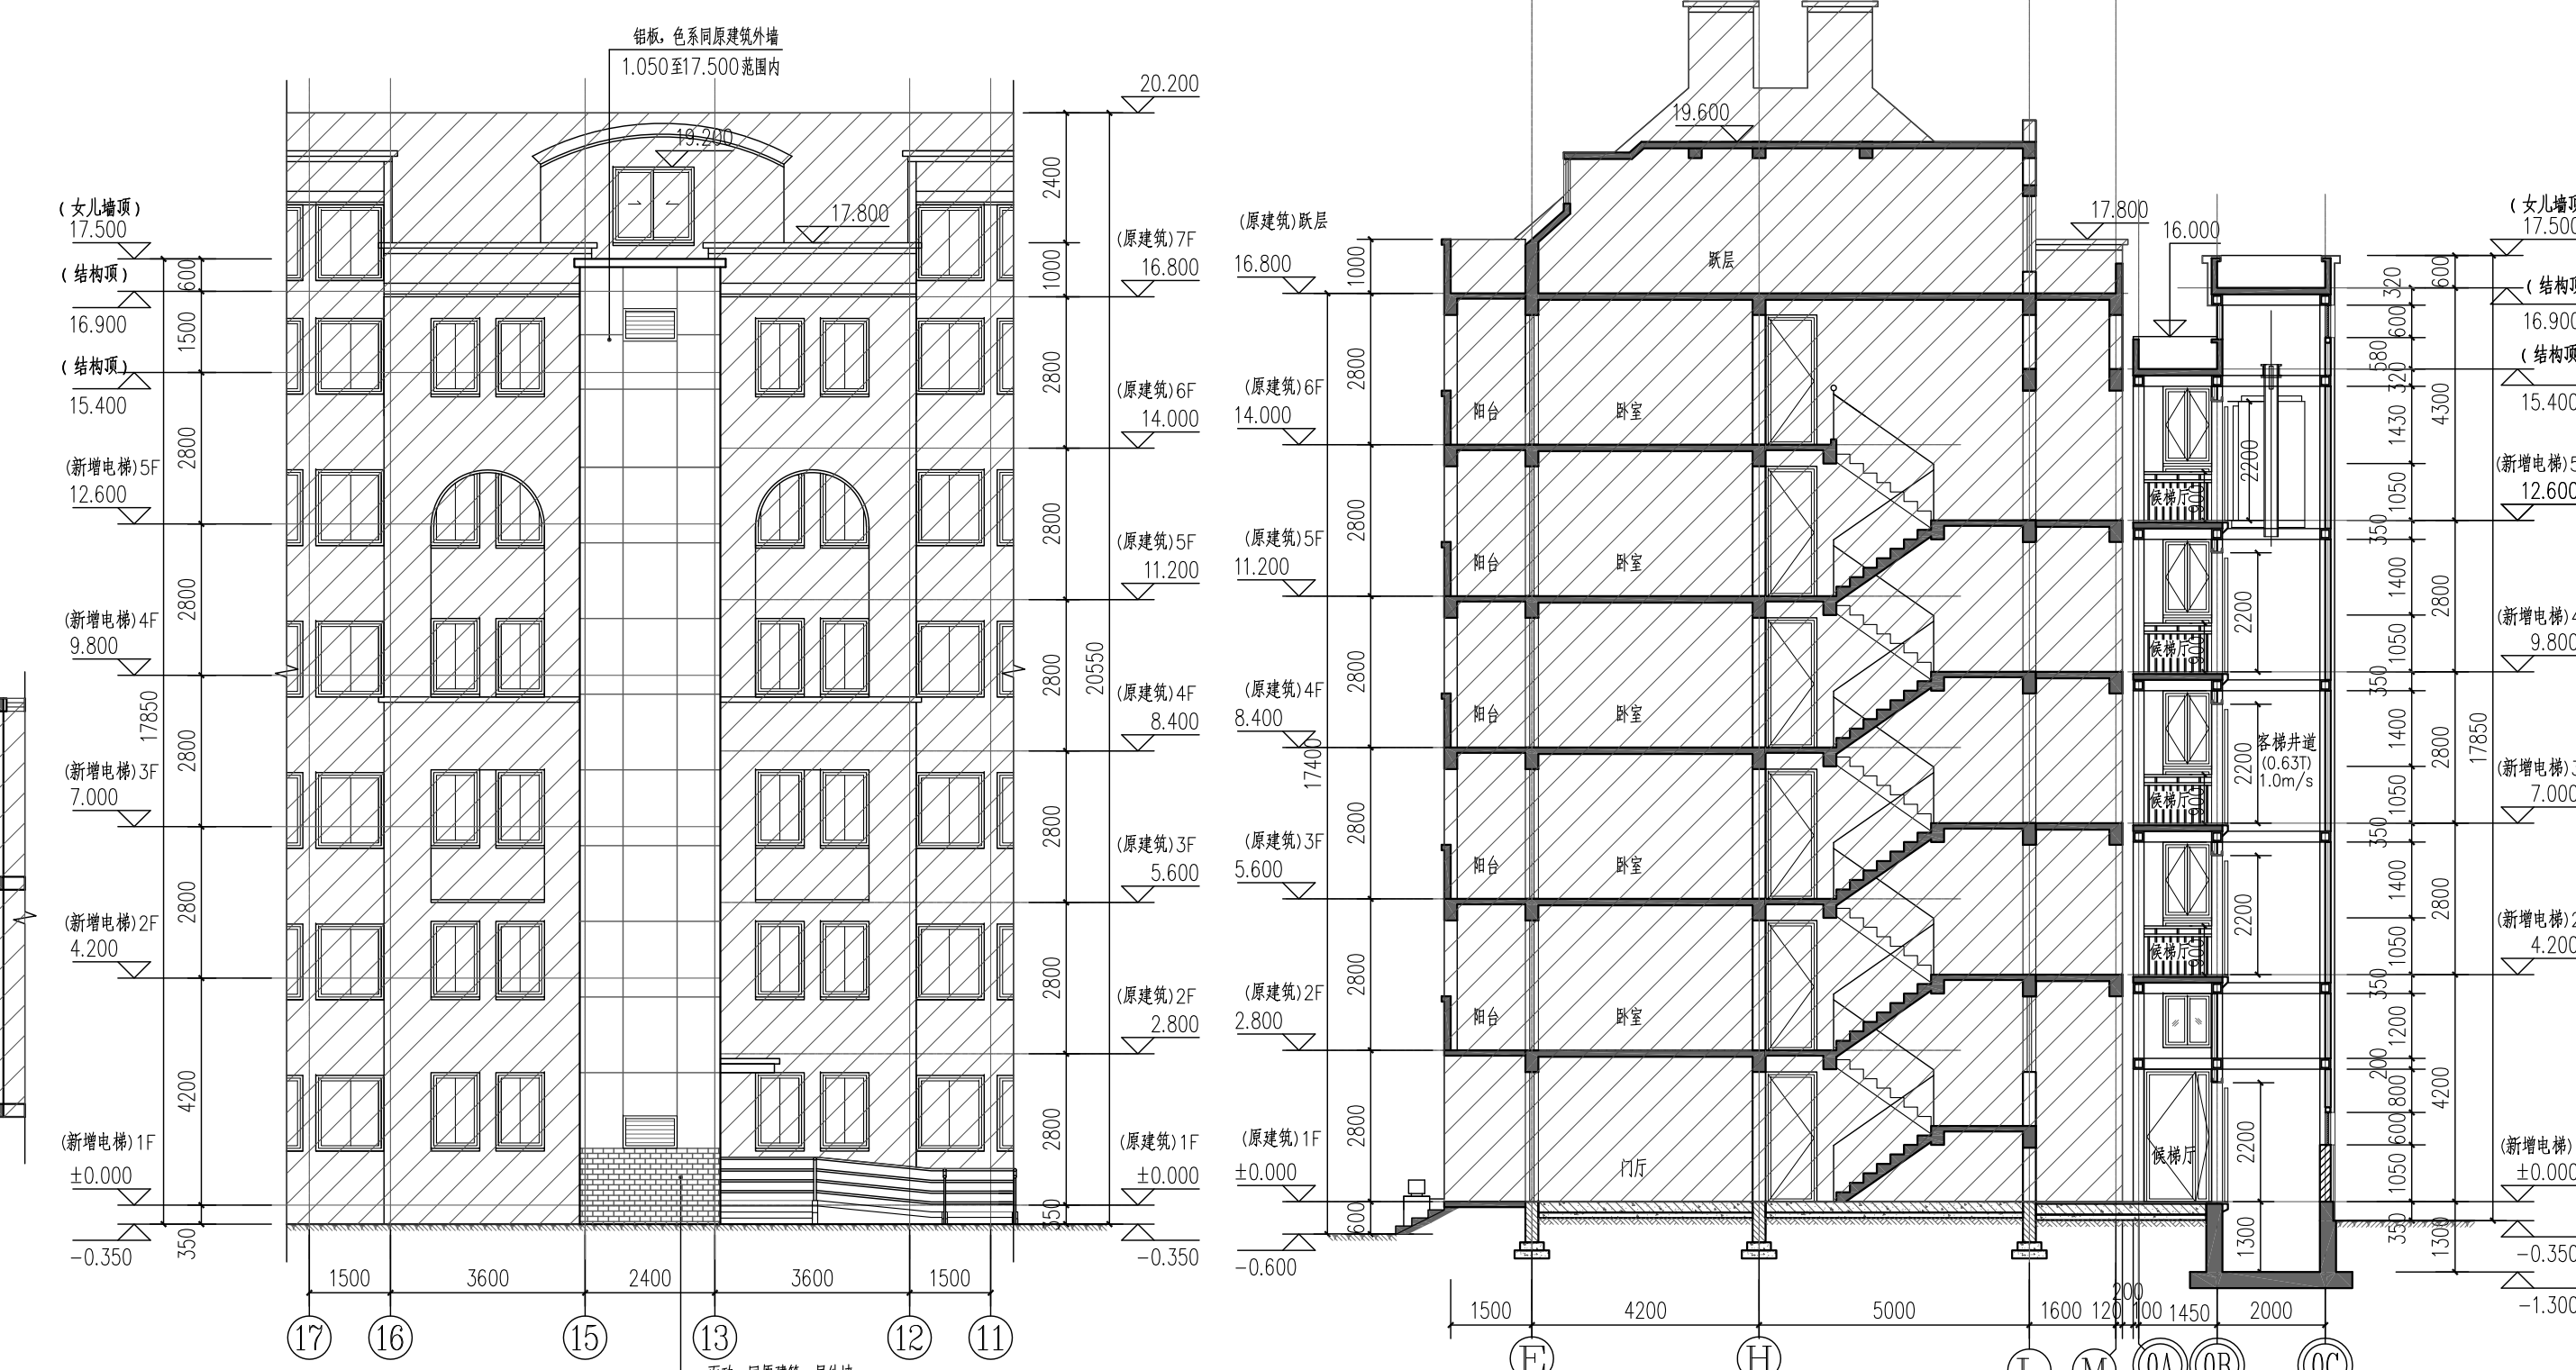


15号电梯北立面图


15号1-1剖面图

本次新增电梯项目经济指标表

	15号	45号	备注
增设电梯面积	69.95m ²	69.65m ²	
增设电梯占地面积	13.99m ²	13.93m ²	
增设电梯高度	17.85m	17.85m	室外地坪至电梯女儿墙高度
原建筑楼层数	7	7	
电梯停靠层数	5	5	
电梯吨位	630公斤	630公斤	
电梯乘坐人数	8人	8人	

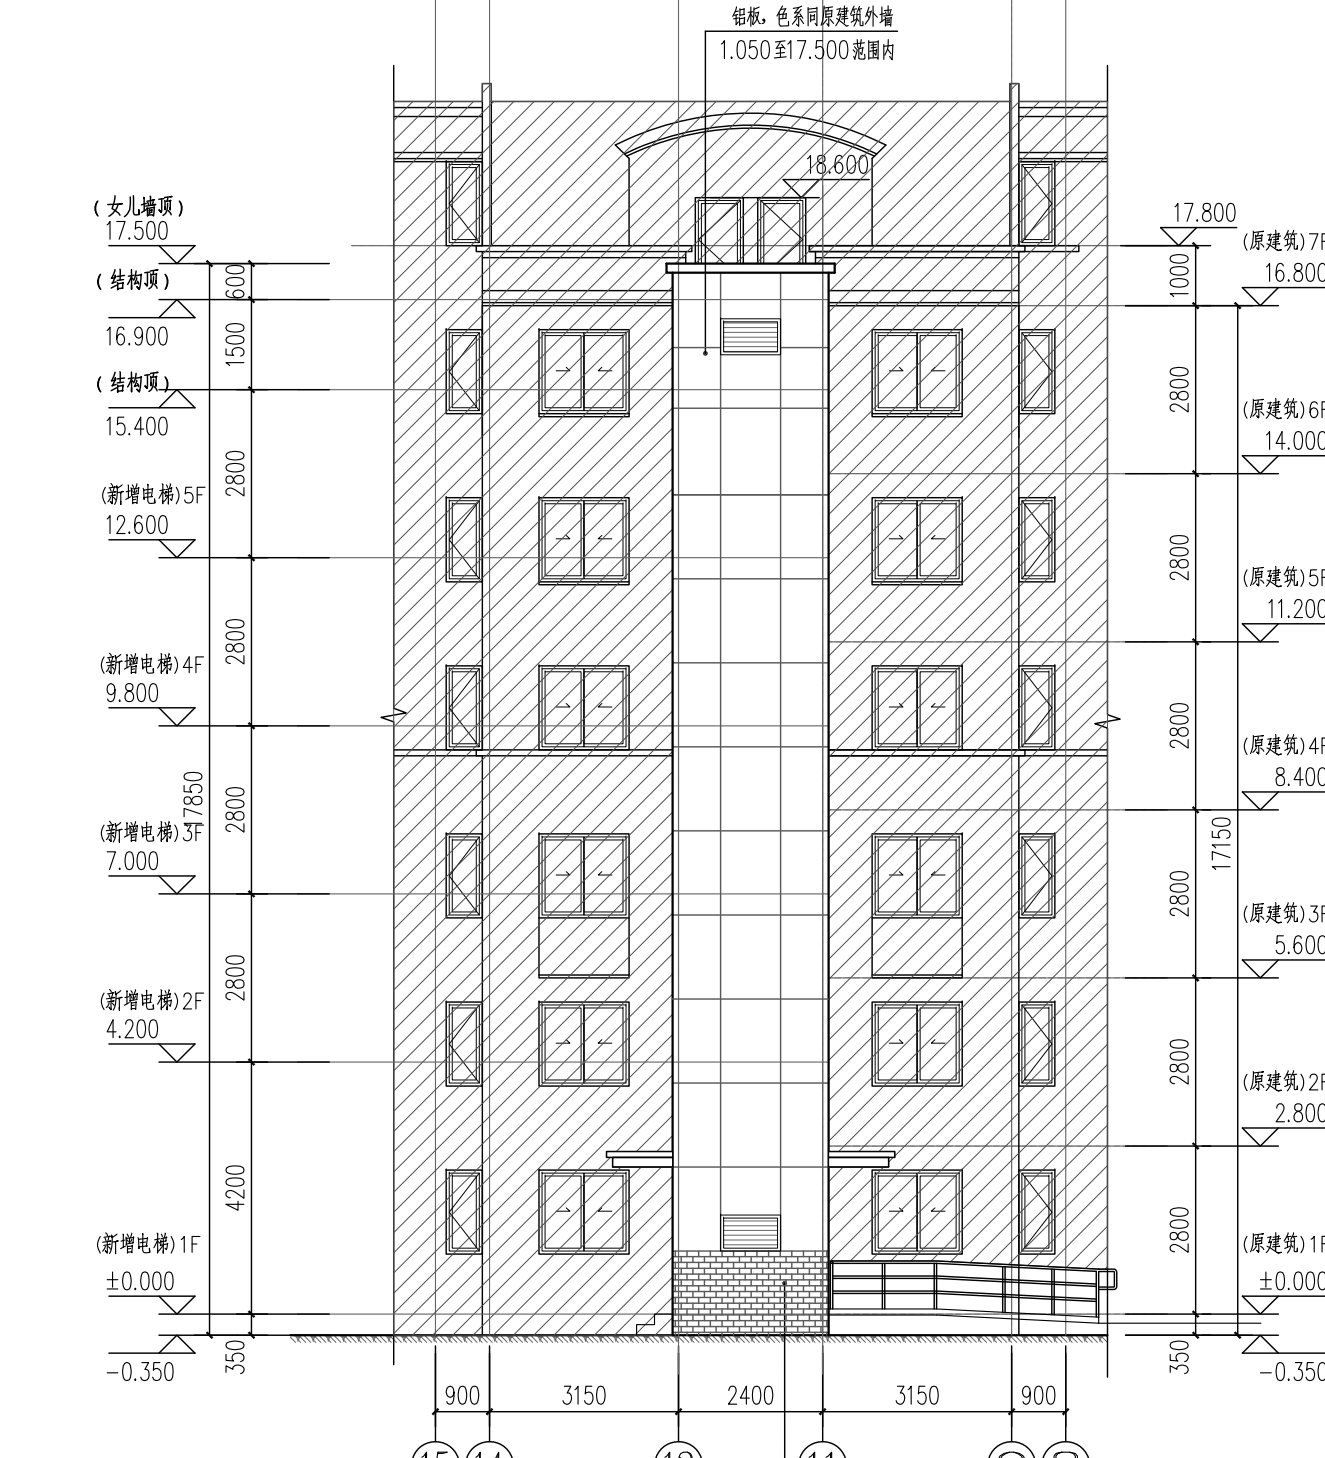


45号电梯一层平面图

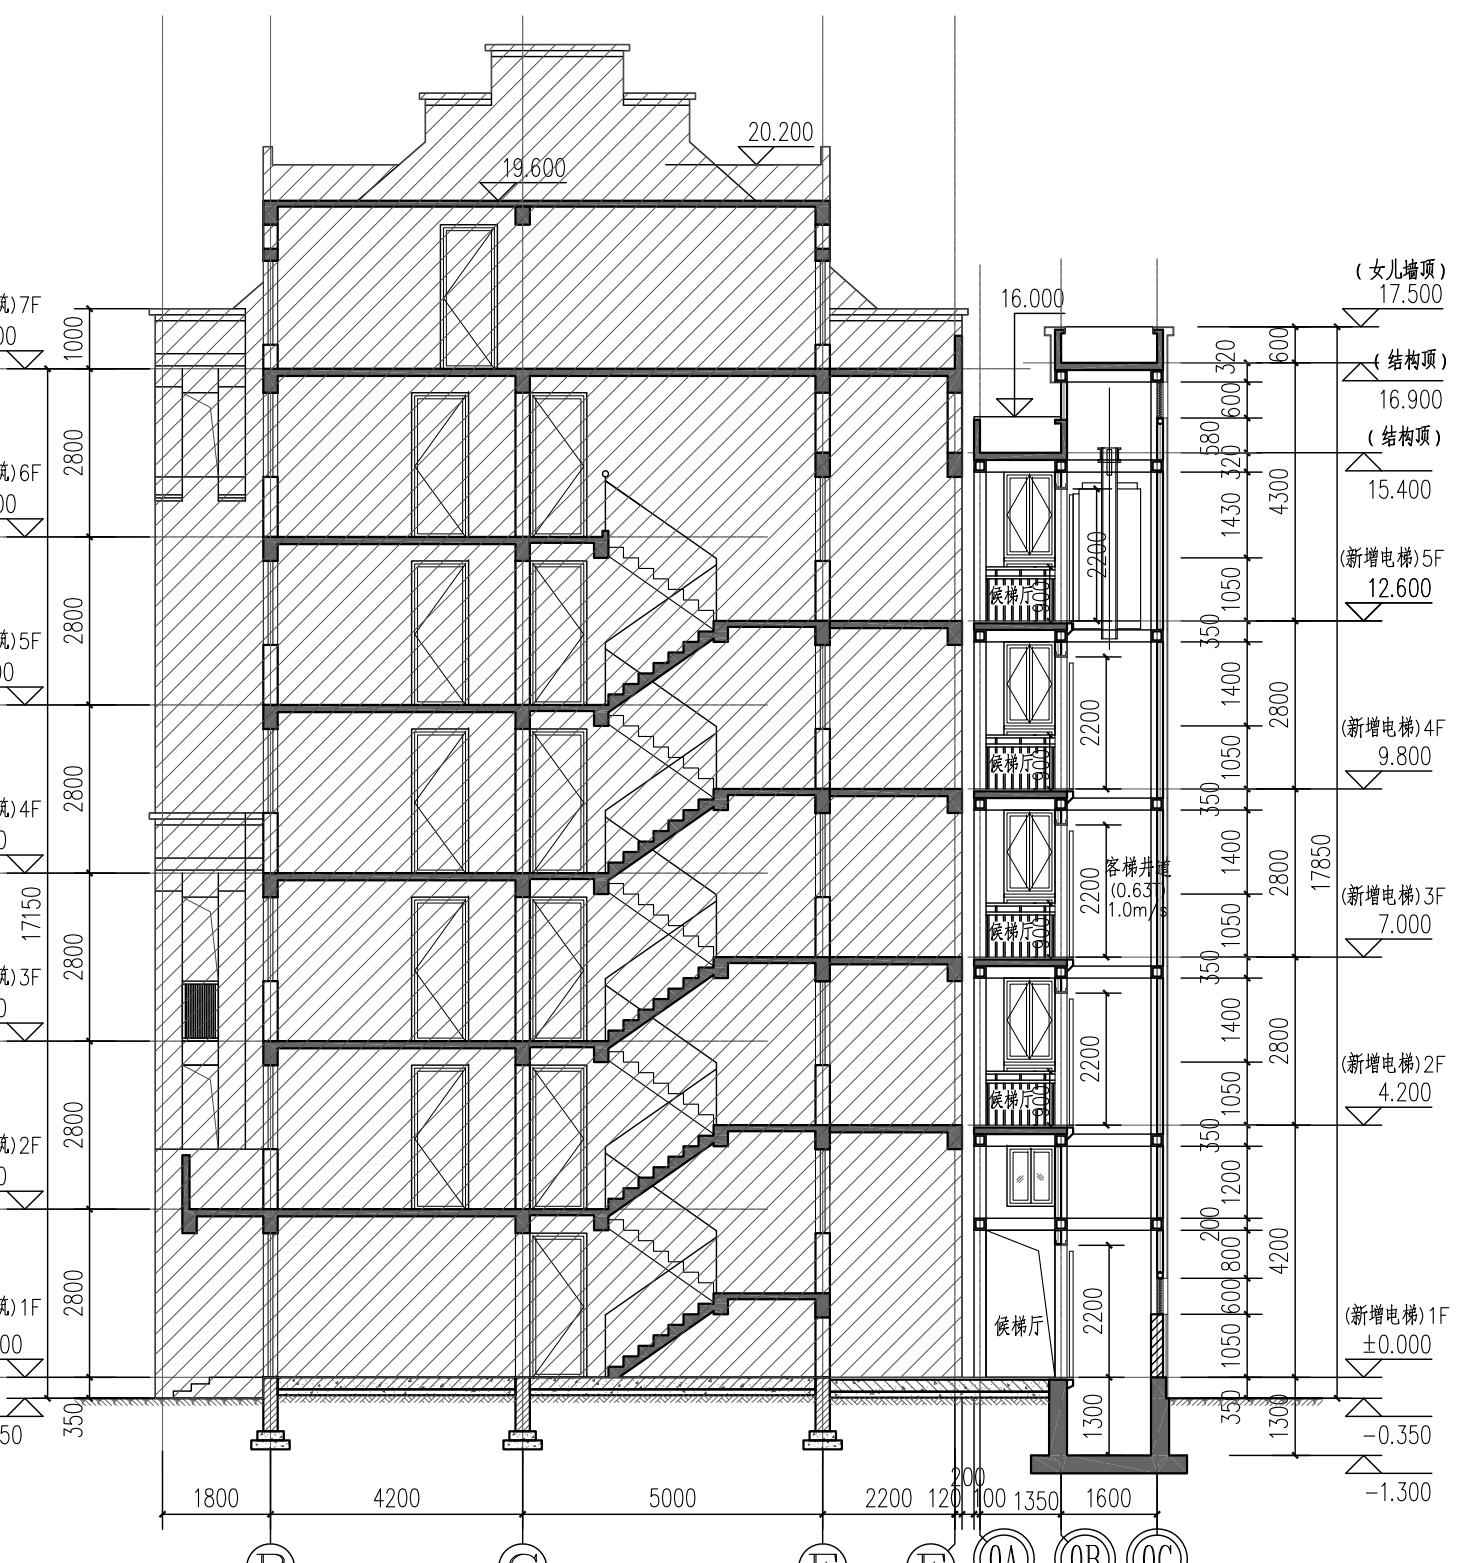

45号电梯二至六层平面图



总平面图

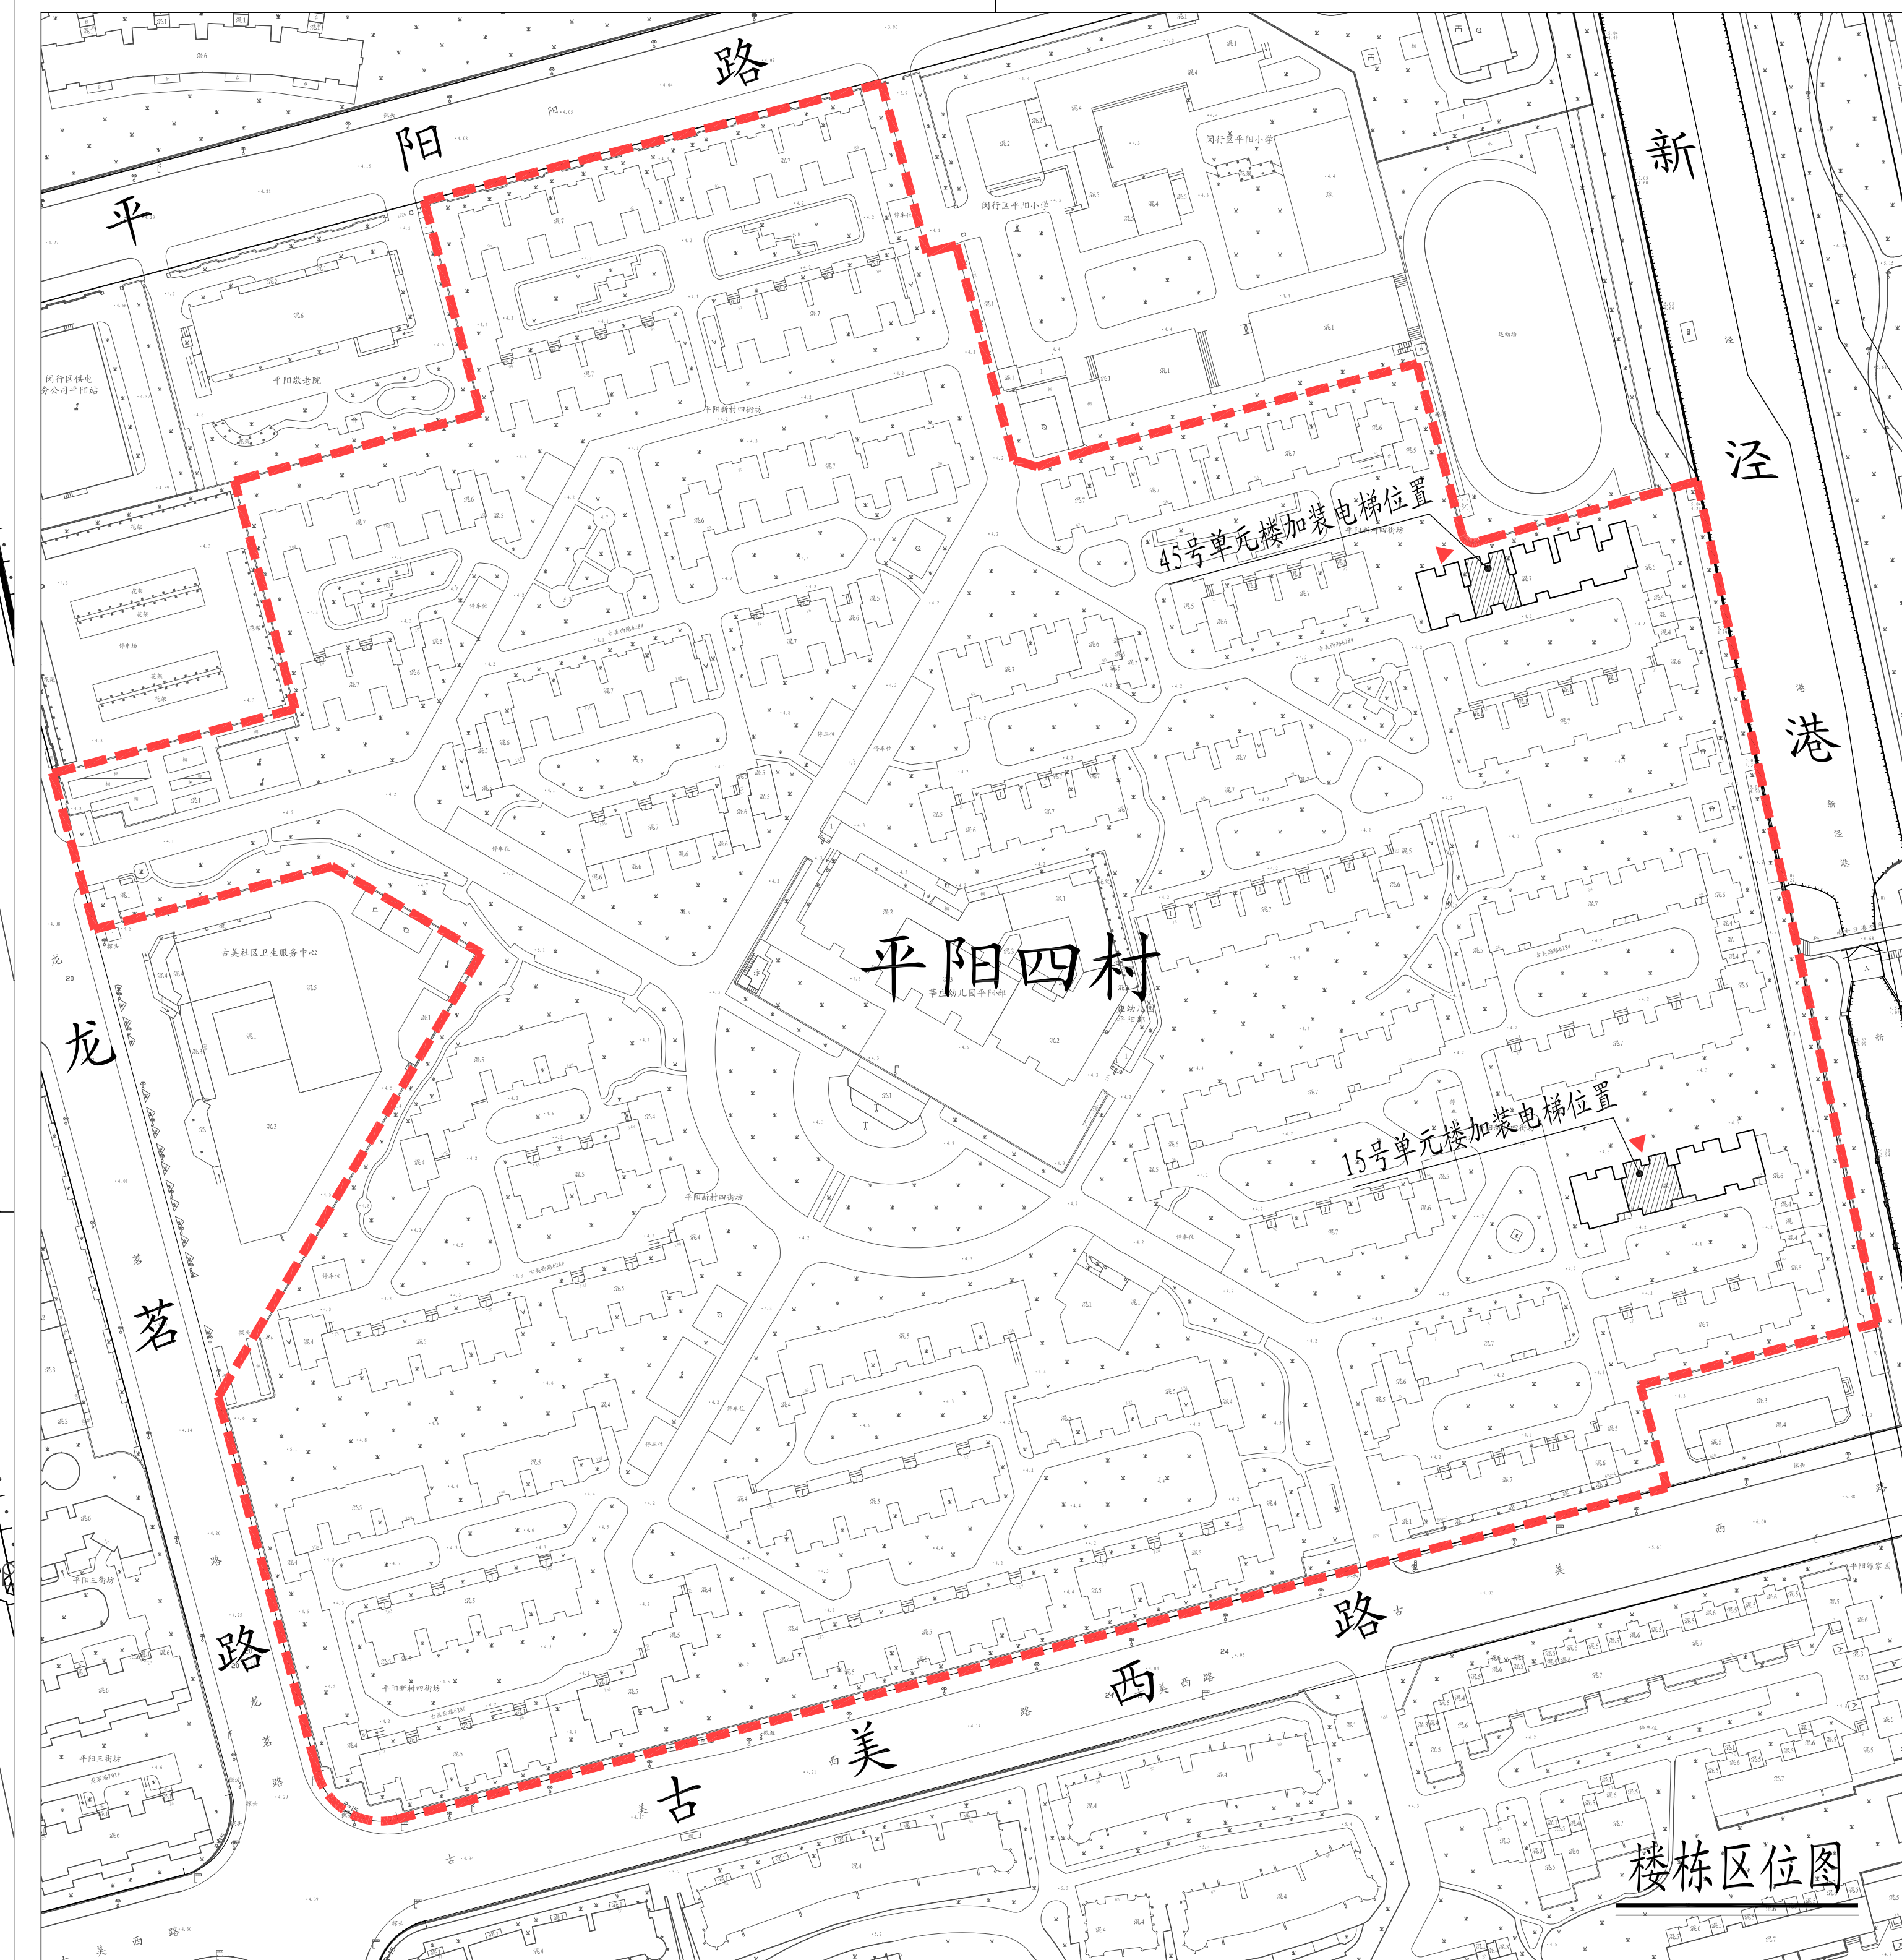

楼栋区位图

图例: 原有建筑 新建电梯 宗地范围 新增电梯建筑出入口

- 注: 1、图中标注尺寸单位均以米计。
2、本次加装电梯未占用小区道路。
3、本次公示仅针对加装电梯部分, 其余如设计道路绿化、停车位改造、新增人行道等内容, 将另行组织实施。

出图章:
STAMP FOR ISSUE

注册工程师专用章

注册工程师注册章

姓名: 刘明

注册编号: 0101085-0011

有效期至: 2024年08月30日

设计号:

审定人:

审核人:

设计总负责人:

专业负责人:

校对人:

设计人:

专业:

日期:

文件名称: