

上海市闵行区虹桥镇青杉路5弄龙柏五村54号单元加装电梯工程
方案公示图

HDSJ

SHANGHAI HONGYUAN ARCHITECTURAL DESIGN CORPORATION LTD
上海华银建筑设计有限公司

建筑工程专业注册(编号): A231012852

合作设计单位:
JANUS DESIGN WITH

会签:
DESIGN:

建设单位:
CLIENT:

上海市闵行区龙柏五村业委会(第三届)

工程名称:
PROJECT NAME:


上海市闵行区虹桥镇青杉路5弄龙柏五村
54号单元加装电梯工程

图名:
DRAWING TITLE:


方案公示图

备注:
NOTE:


建设项目地址: 上海市闵行区虹桥镇青杉路5弄龙柏五村54号单元

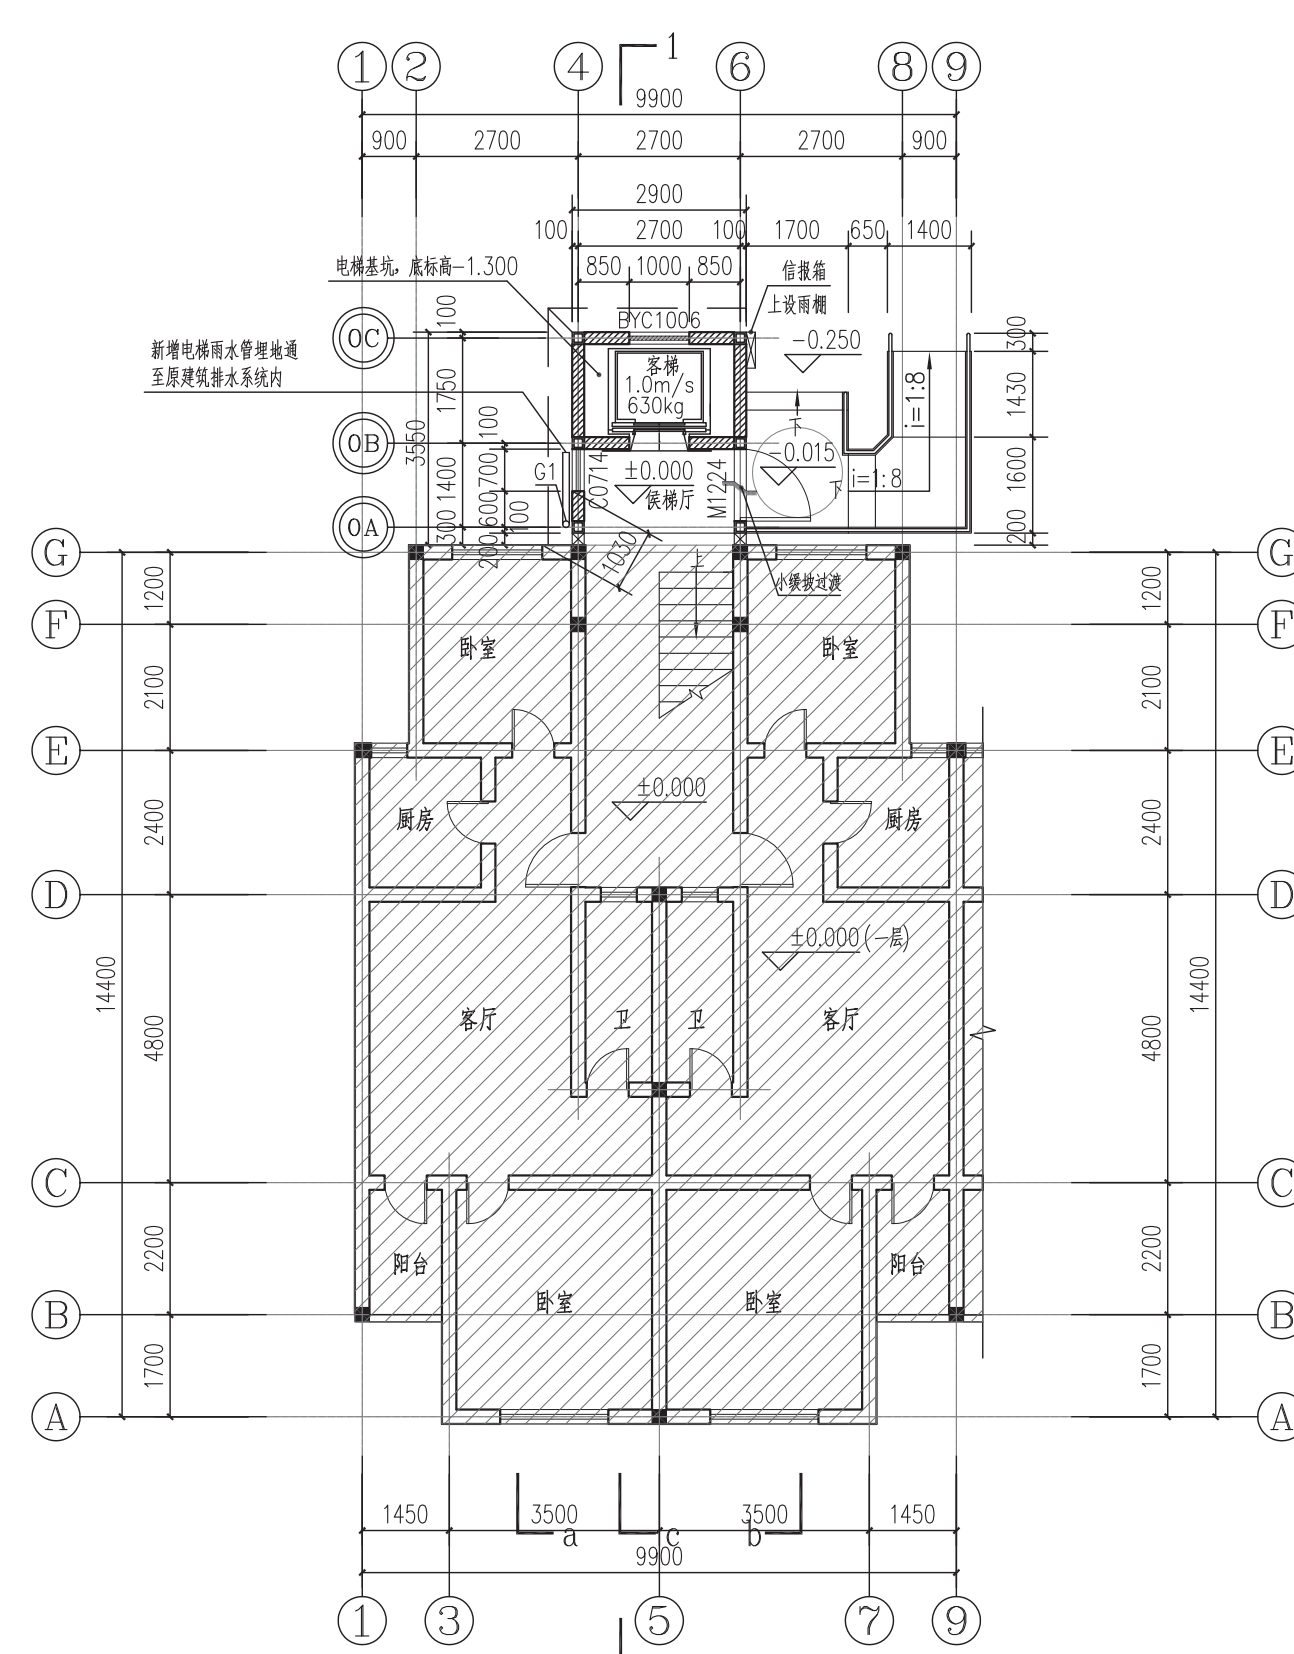


电梯一层平面图

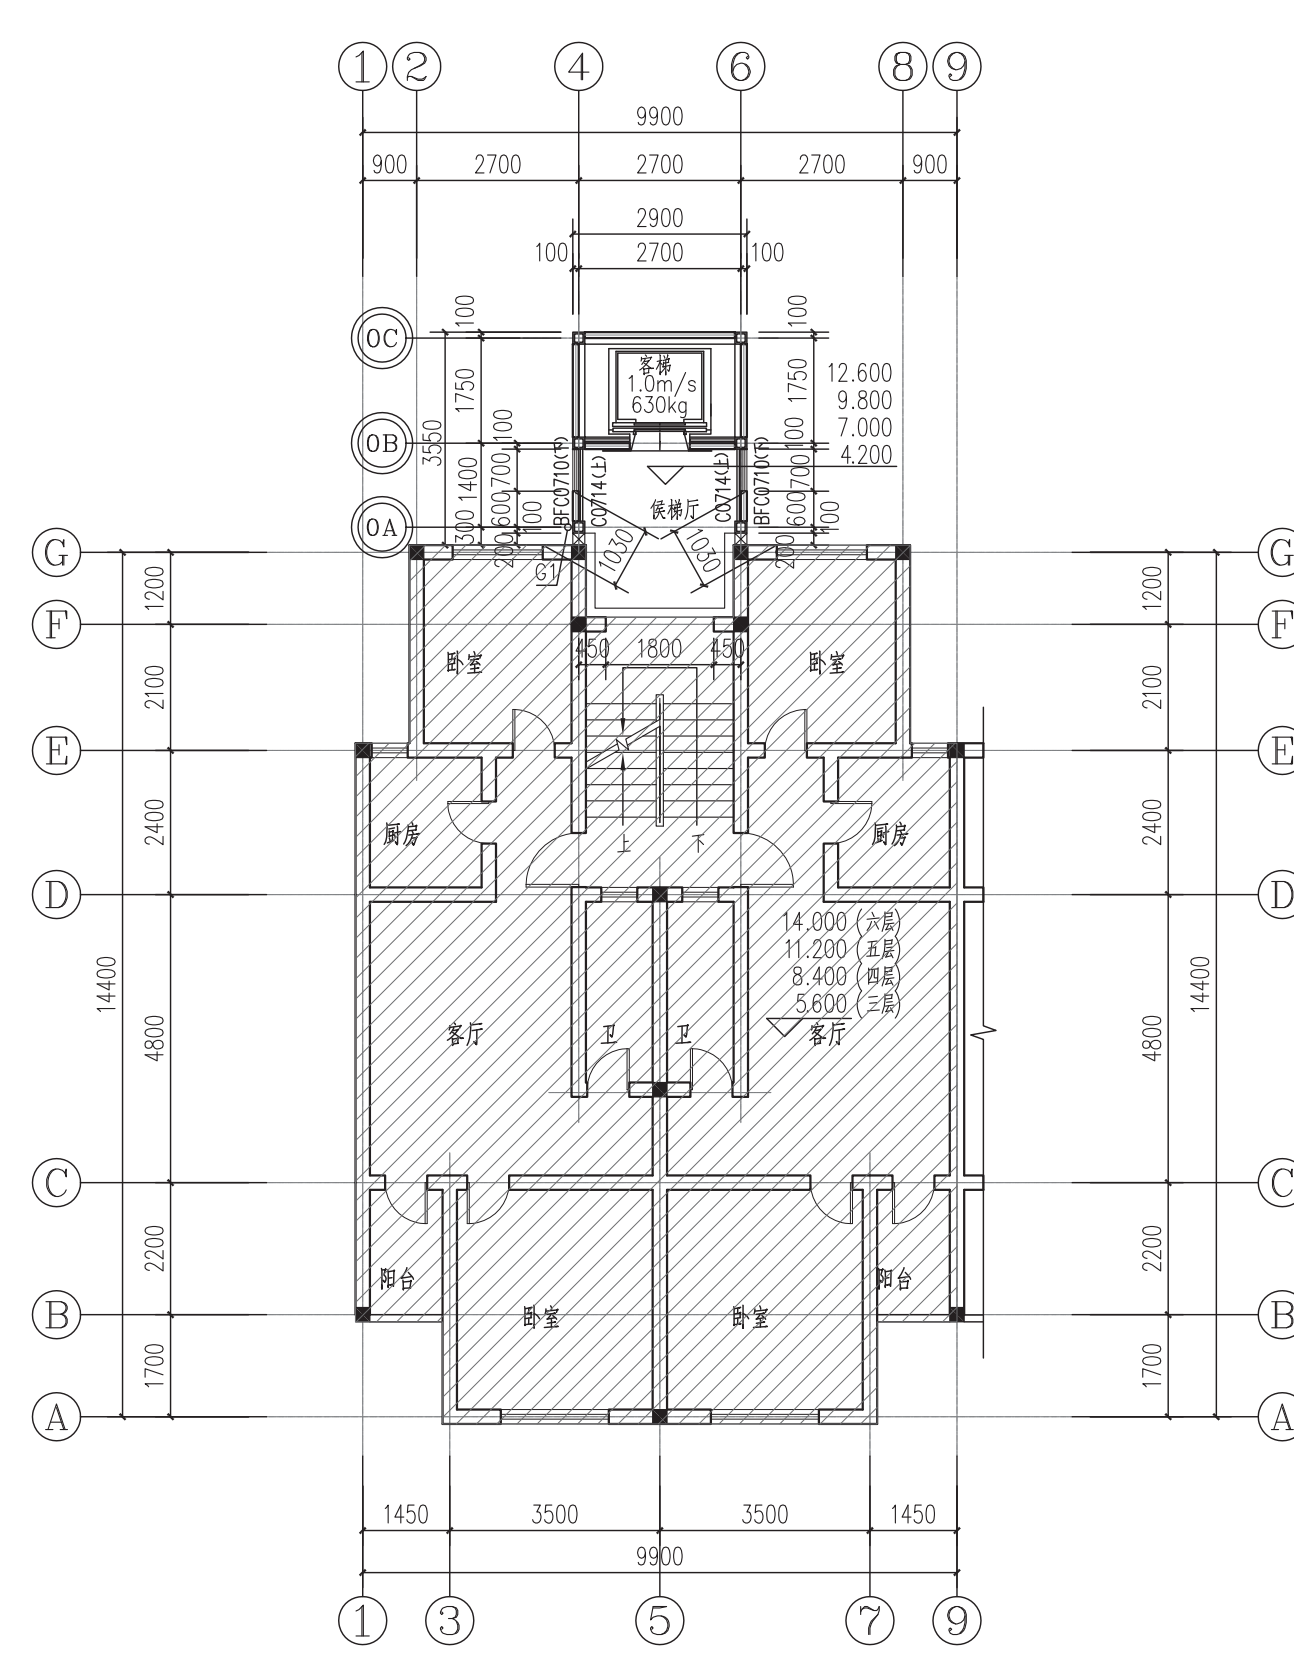

电梯二至五层平面图

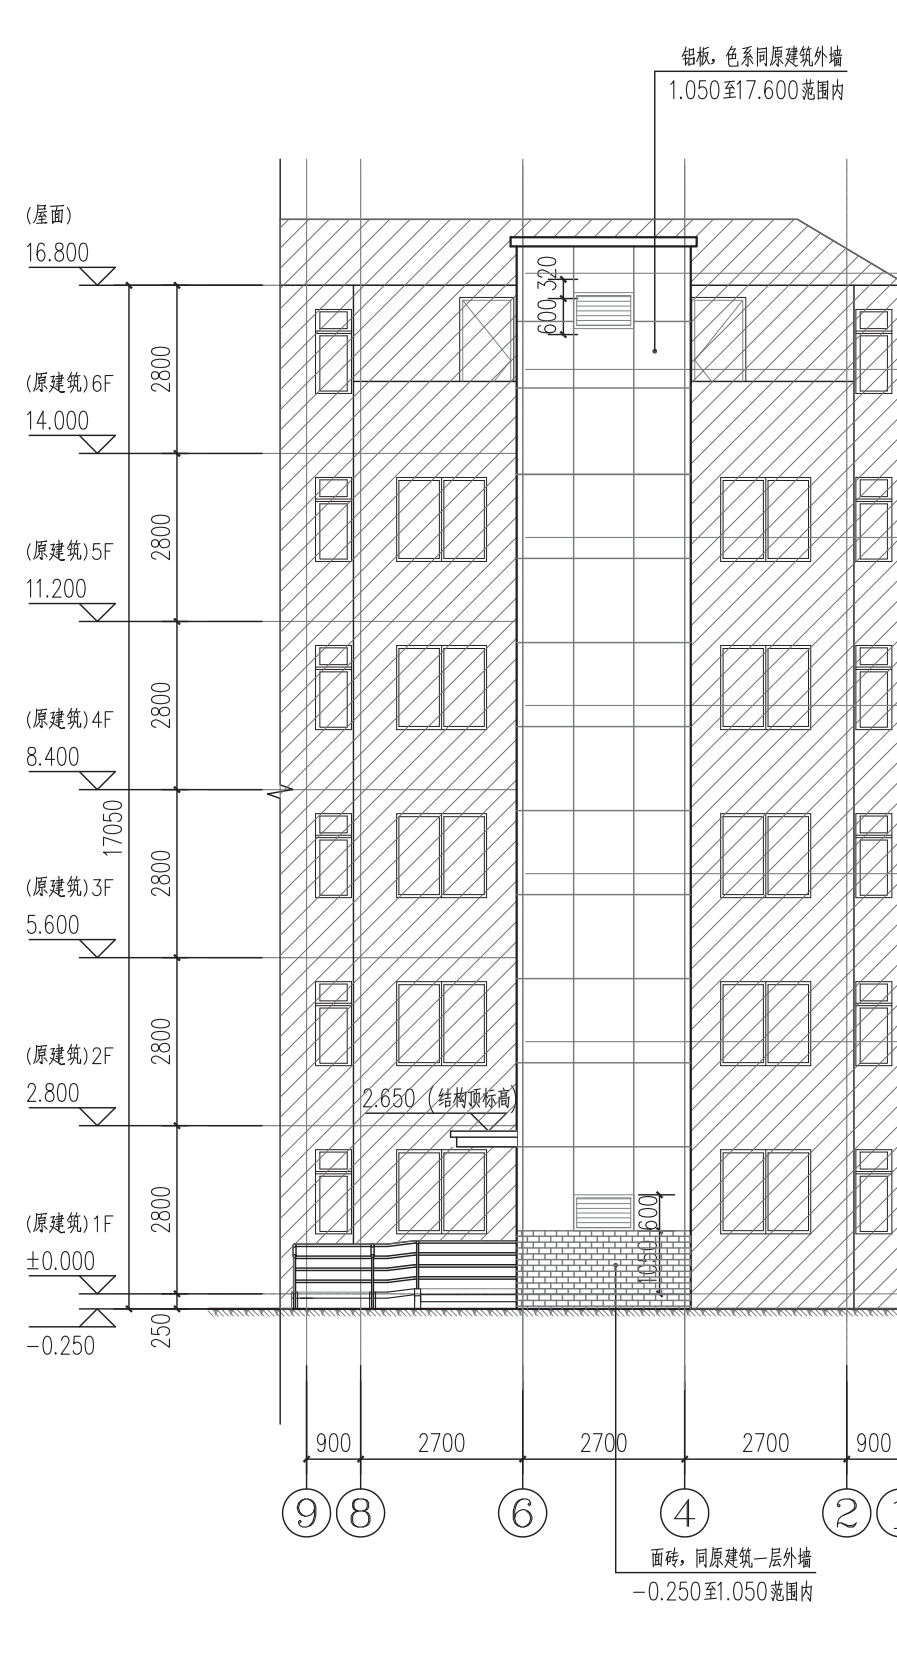

电梯北立面图

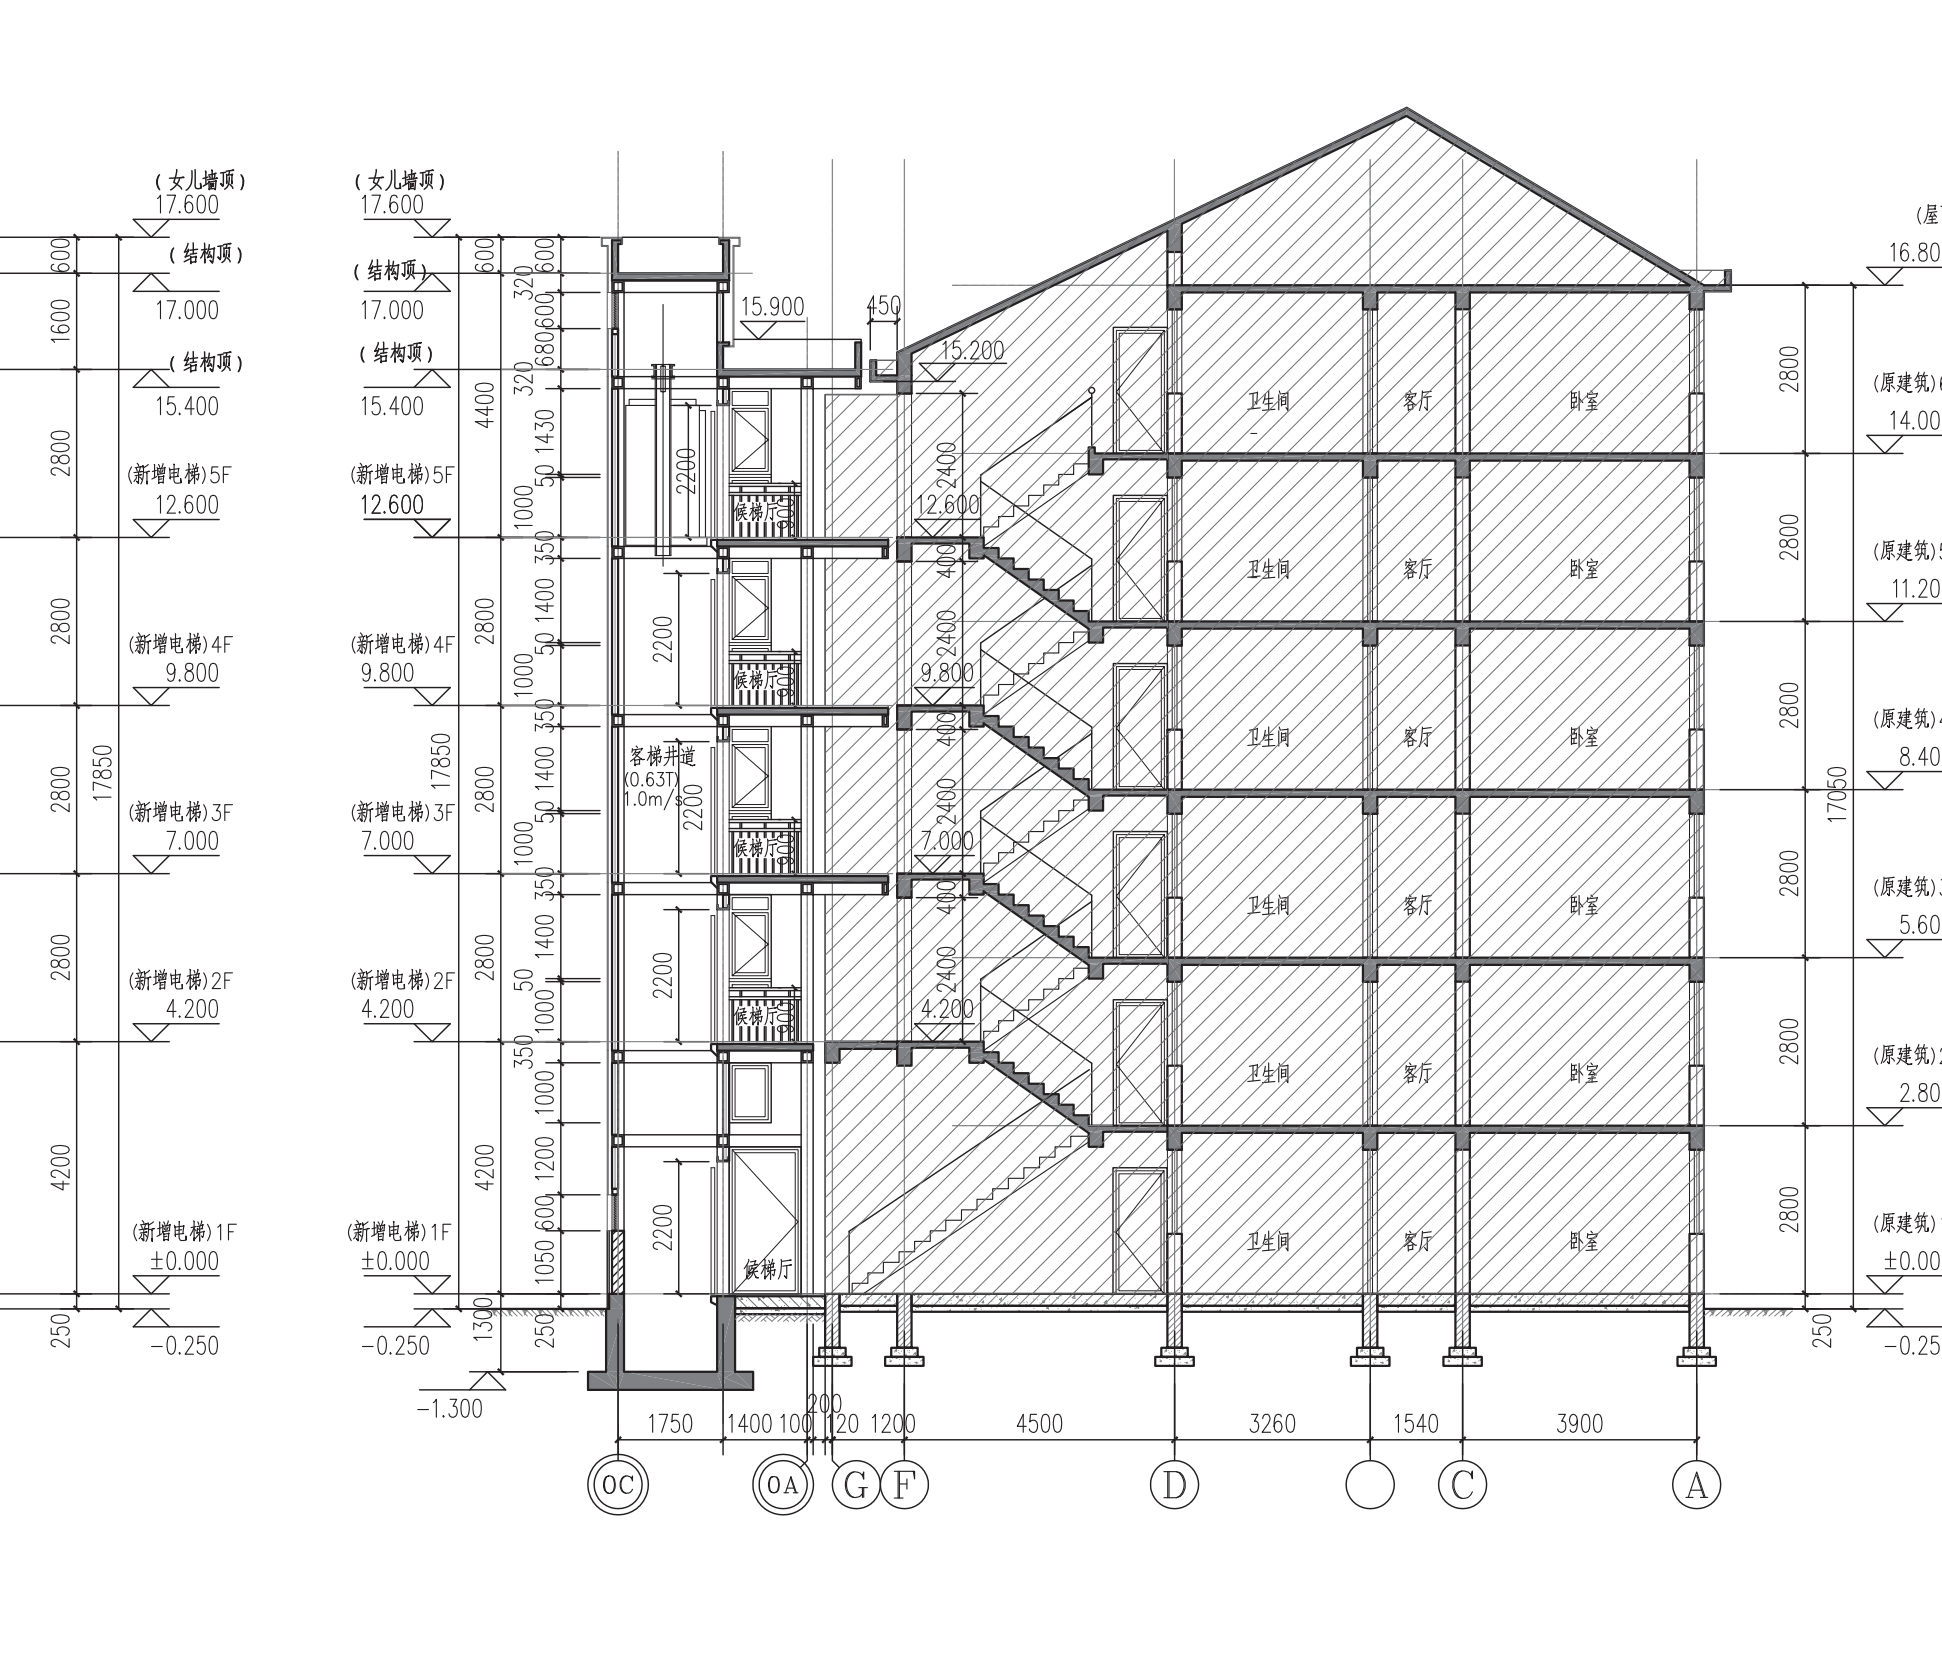


1-1剖面图

本次新增电梯项目经济指标表

		备注
增设电梯面积	65.80m ²	
增设电梯占地面积	10.80m ²	
增设电梯高度	17.85m	室外地坪至电梯女儿墙高度
原建筑楼层数	6	
电梯停靠层数	5	
电梯吨位	630公斤	
电梯乘坐人数	8人	



总平面图

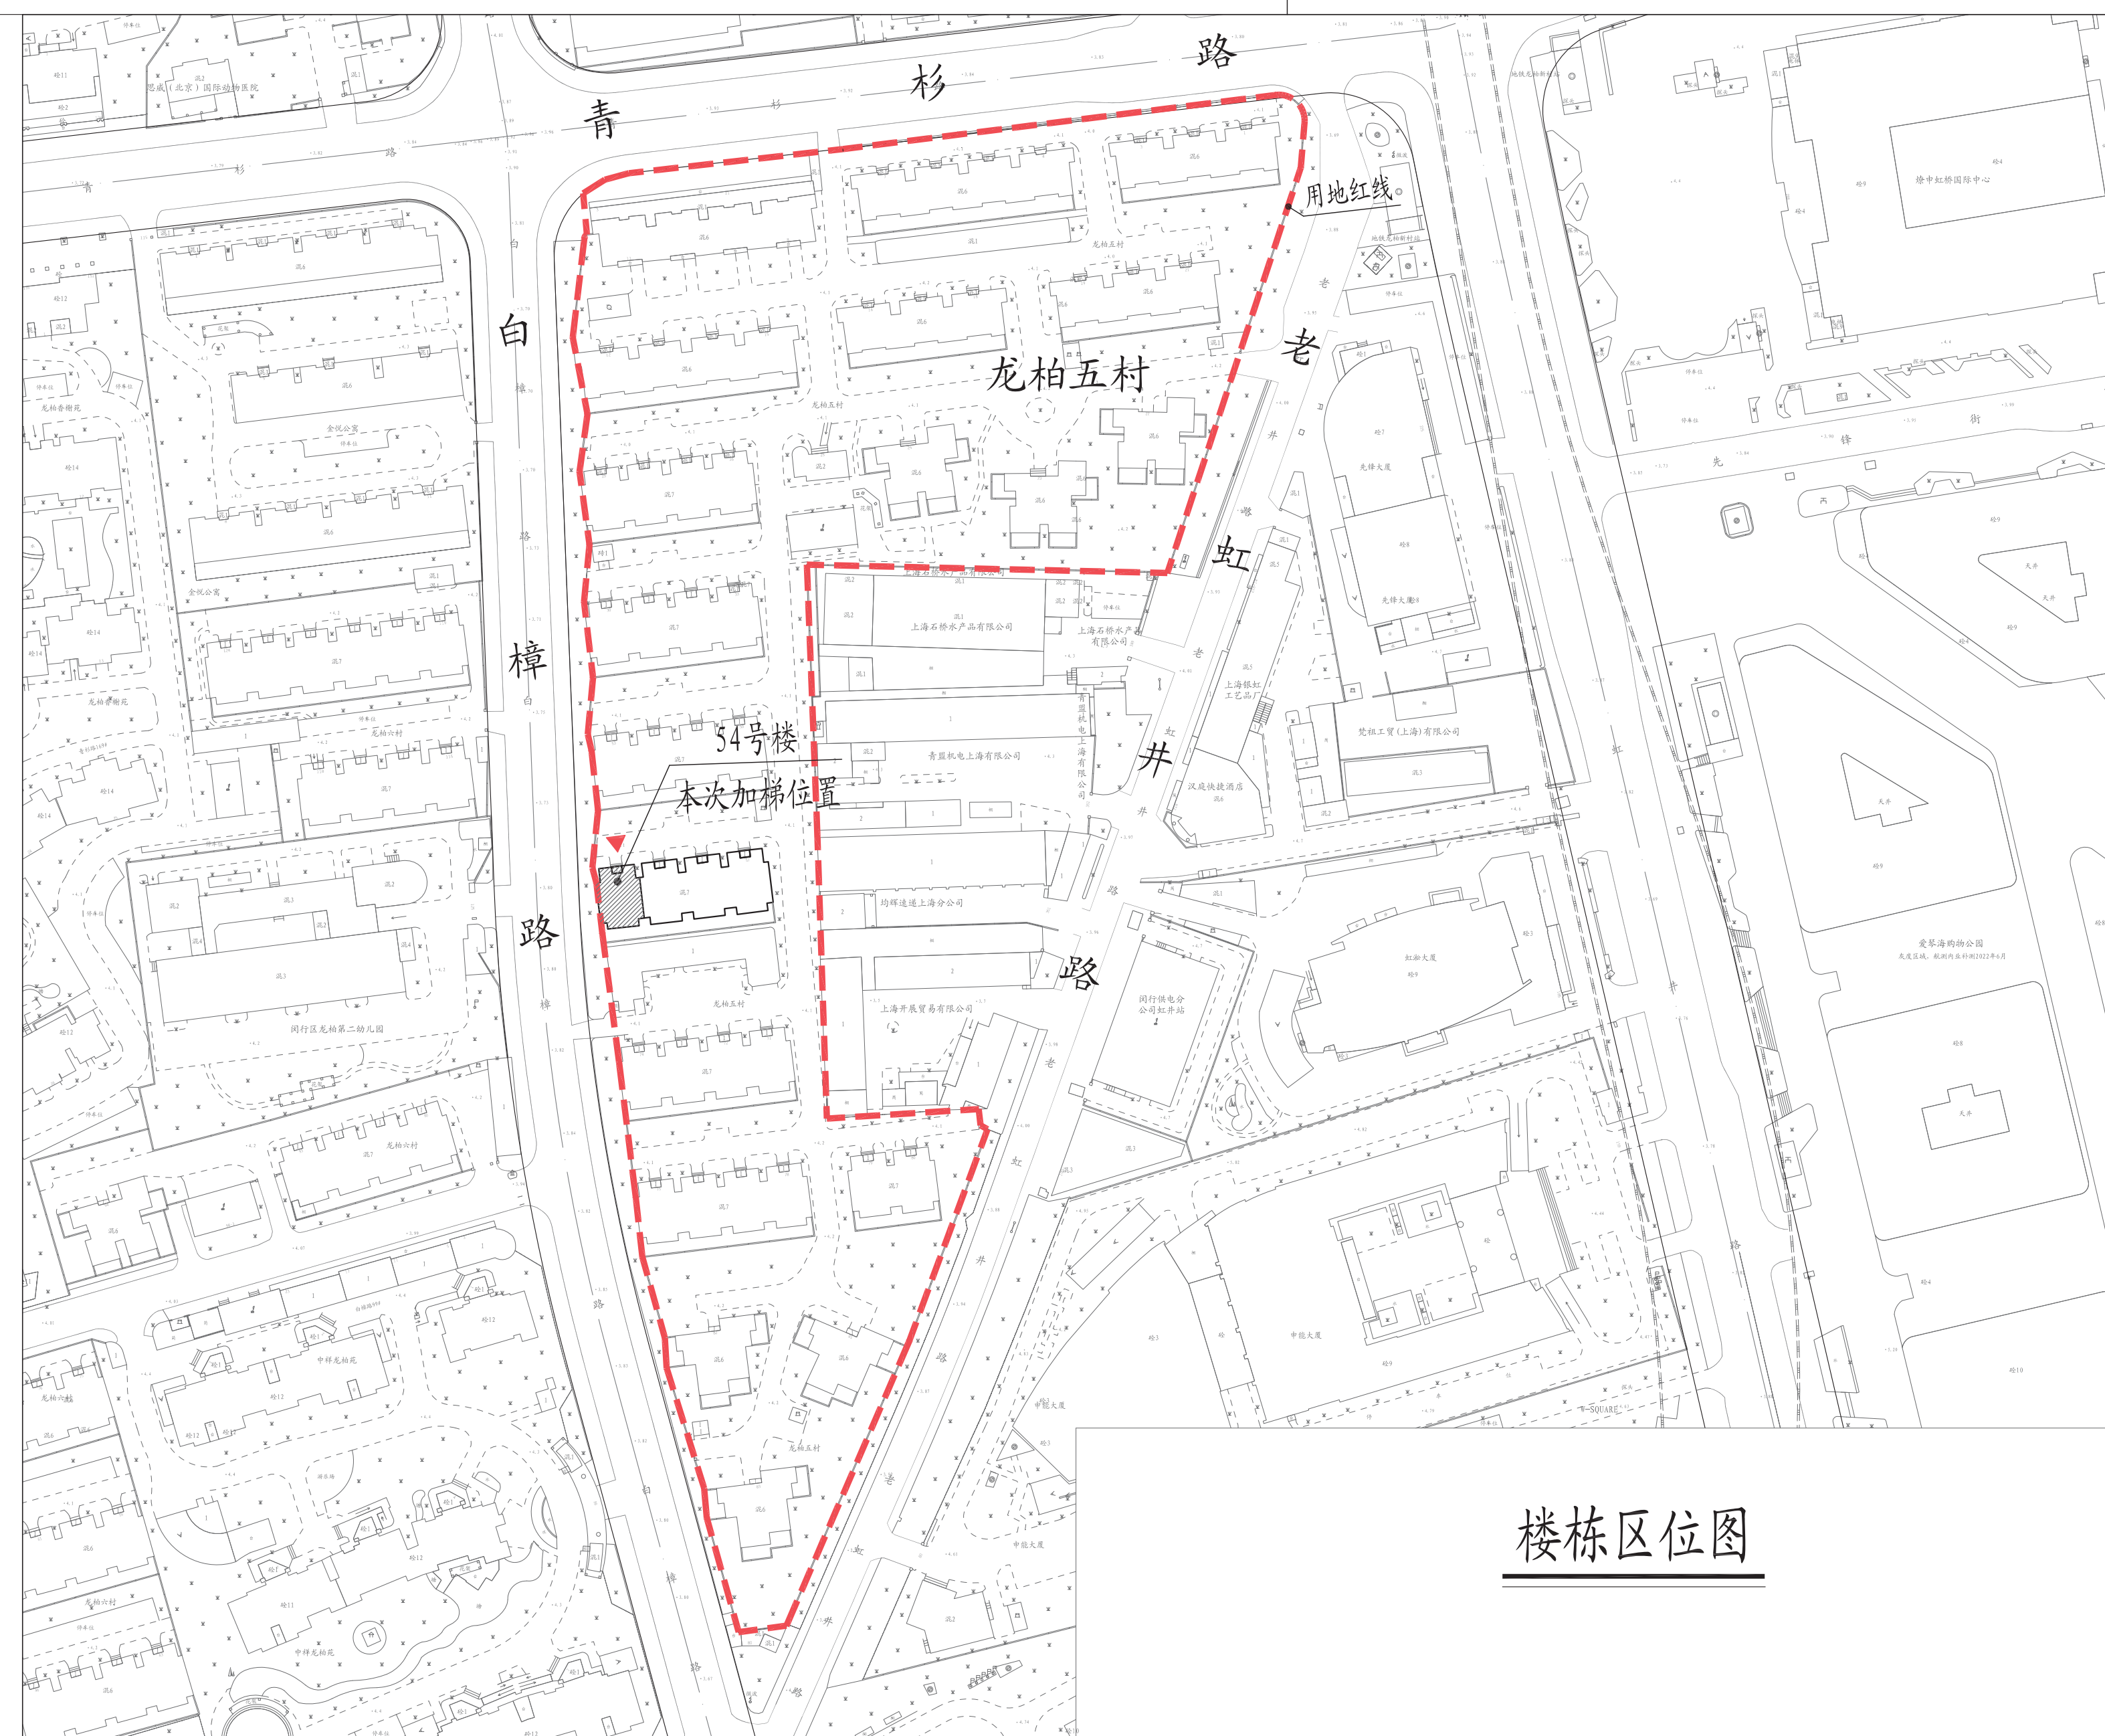

楼栋区位图

图例: 原有建筑 新建电梯 宗地范围
54号单元 新增电梯建筑出入口

注: 1、图中标注尺寸单位均以米计。
2、本次加装电梯占用部分小区道路。
3、本次公示仅针对加装电梯部分, 其余如涉及道路、绿化、车位改造等内容, 将另行组织实施。

出图章:
STAMP FOR ISSUE

工银设计专用章(电子)

资质证书号: A231012852

有效期至: 2026年12月12日

注册工程师专用章:
REGISTERED ENGINEER'S REGISTERED STAMP

中华人民共和国注册建筑师

姓名: 李海峰

注册号: 3101365-0011

有效期: 至2024年12月30日

设计号:
Design No.

审定人:
AUTHORISED BY

审核人:
PROCESSED BY

设计总负责人:
PROJECT DIRECTOR

专业负责人:
DISCIPLINE RESPONSIBLE BY

校对人:
CHECKED BY

设计人:
DESIGNED BY

专业:
DISCIPLINE

阶段:
STATUS

日期:
DATE

文件名:
FILE NAME