上海市闵行区虹桥镇红松路521弄龙柏四村一小区33号单元楼加装电梯工程方案公示图

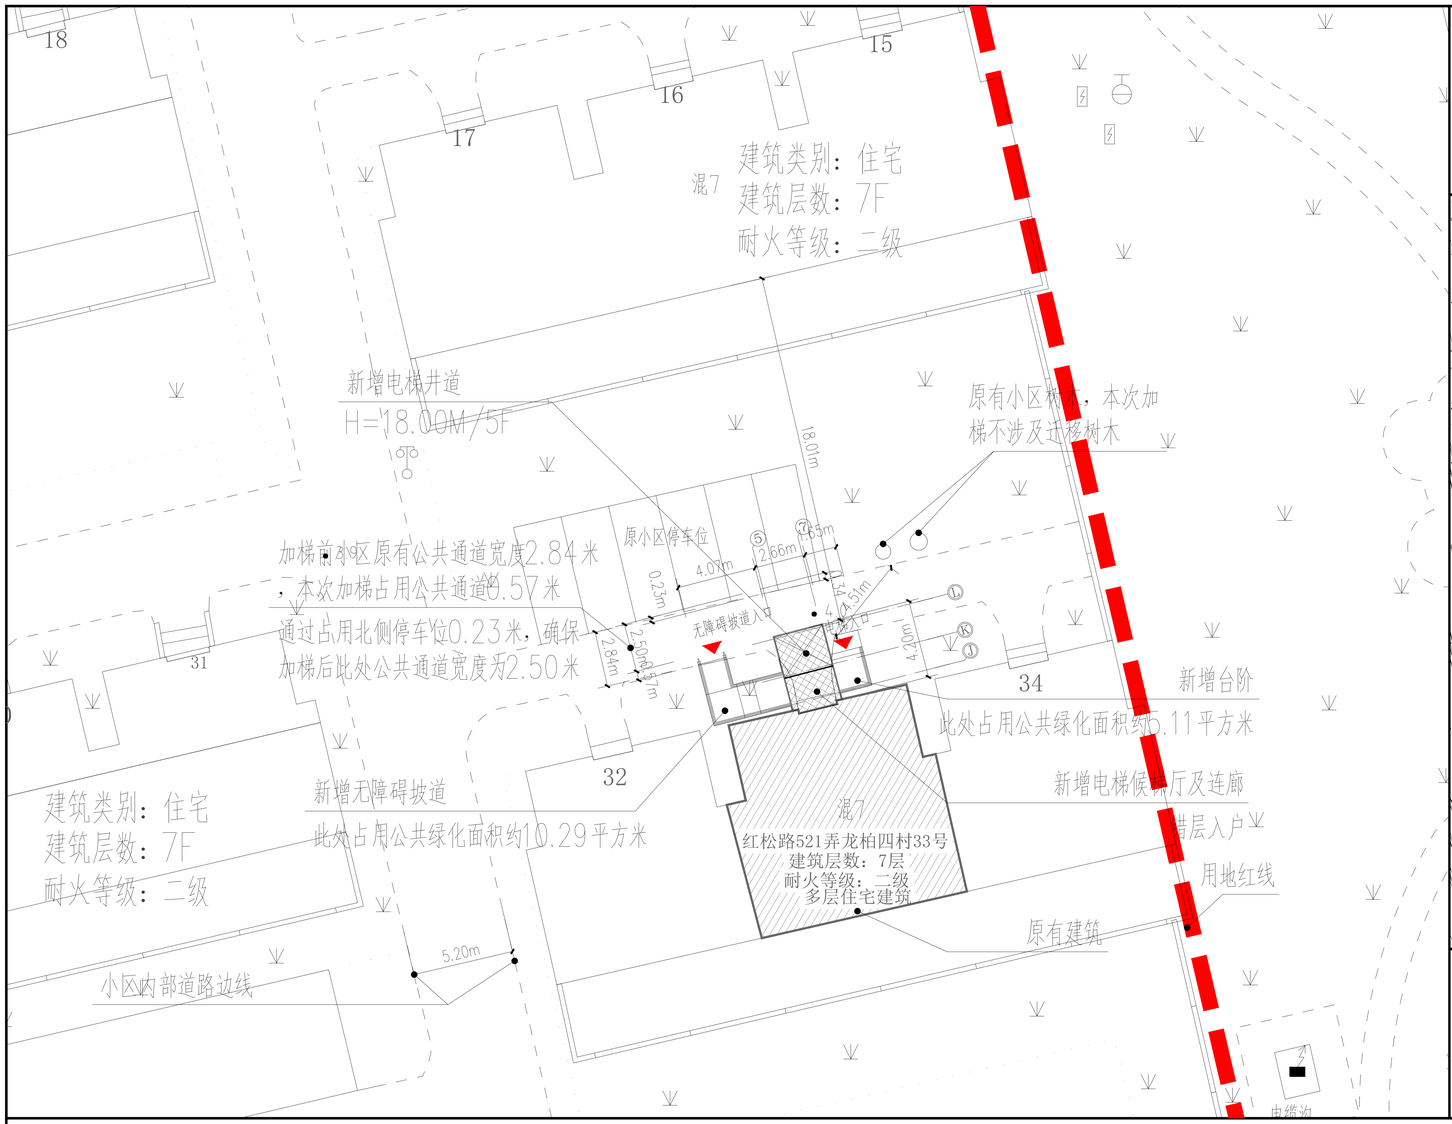

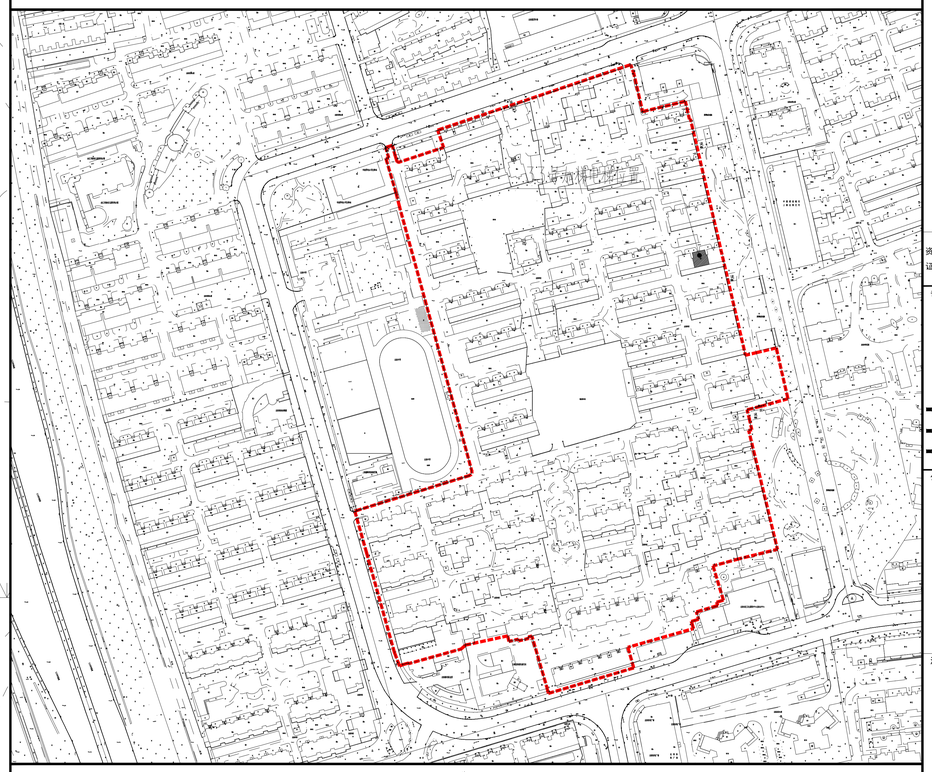

楼栋区位图

新增电梯　用地红线

新增电梯　原有建筑

建筑出入口

北

1 5 10 20 35m

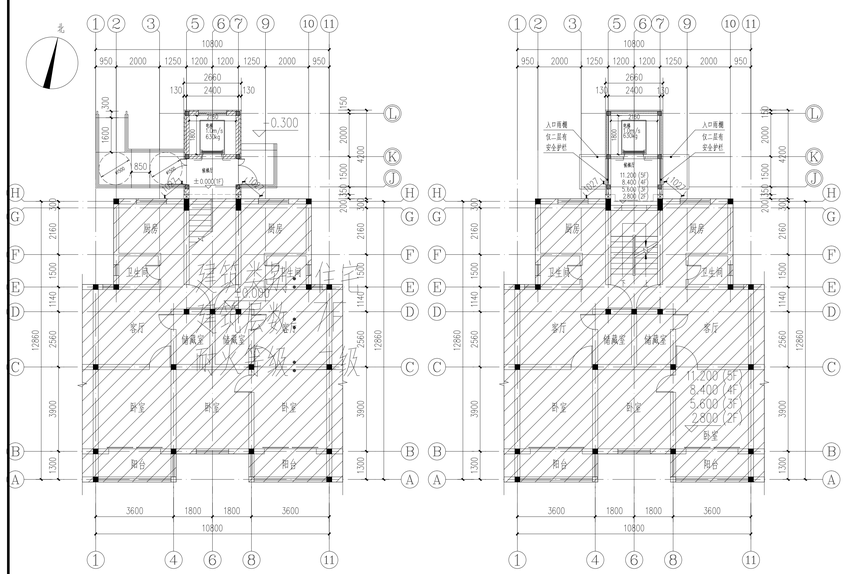

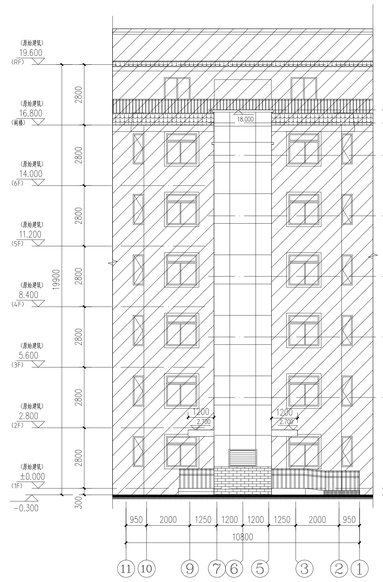

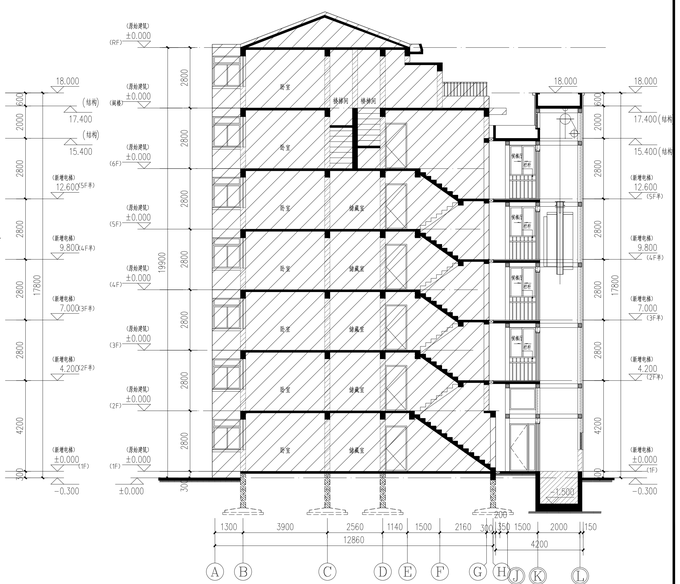

建设单位名称：　上海市闵行区龙柏四村一居业主委员会

建设项目地址：　上海市闵行区虹桥镇红松路521弄521弄龙柏四村一小区33号单元楼

建设层数：　5层

本次新增电梯经济指标

名称	数量	备注
增设电梯面积	55.85平方米	
增设电梯占地面积	11.17平方米	
增设电梯高度	18.30米	室外地坪至女儿墙高度
原建筑楼层数	7层	
电梯停靠层数	5层	错层入户
电梯吨位	630公斤	
电梯乘坐人数	8人	

注：
1. 图中标注尺寸单位均以米计。
2. 本次公示只针对加装电梯部分，其余涉及道路、绿化、停车位改造内容，将另行组织实施。
3. 本次新增电梯需占用局部绿化，详见总平面图。

设计单位 / Design Institute

山东大地建筑规划设计有限公司
SHANDONG DADI ARCHITECTURAL PLANNING AND DESIGN CO. LTD.

地址：临沂市北城新区北京路16号
电话：0539-7737682
邮编：
邮箱：1.1@dadi-it2k.com

资质等级：建筑行业（建筑工程）甲级
证书编号：A 2 3 7 0 1 3 1 0 2

备注 / Remarks

- 未经相关部门审批且审查合格的图纸不得用于施工。
- 未经我公司签字、加盖出图专用章的图纸无效。
- 不得量取图纸尺寸施工，如有任何不详事宜，请在施工前与设计师会商。

公司出图章 / Company Stamp

注册人员章 / Seal of Registry Staff

设计签字 SIGNATURE		
	姓名	签名
审定 Approved	高连头	
审核 Examined	解万福	
项目负责人 Proj. Leader	解万福	
专业负责人 Chief	解万福	
校对 Checked	任凯海	
设计 Designed	程凯庆	
制图 Drafting	程凯庆	

专业会签 CONFIRMATION			
方案 ARCHITECTURE		给排水 PLUMBING	
建筑 STRUCTURE		电气 ELECTRICAL	
结构 STRUCTURE		暖通 MECHANICAL	

建设单位 / Client

上海市闵行区龙柏四村一居业主委员会

工程名称 / Project Name

上海市闵行区虹桥镇龙柏四村一小区33号单元楼加装电梯工程

单位工程 / Unit Project

图纸名称 / Drawing Name

公示图

项目编号 Proj. Number	
阶段 Phase	方案
专业 Specialty	建筑
比例 Scale	1:100
图号 Drawing No.	001
日期 Date	2023.10.25

中华人民共和国一级注册建筑师 工程设计专用章(电子)
姓名：解万福
注册号：37013310-006
有效期：至2025年4月23日
录票证号：A237013102
有效期至：2024年7月29日

2021.08版本