上海市闵行区浦江镇三鲁公路467弄128支弄红梅苑1号、17号、63号、64号单元(共4个门洞） 加装电梯工程

方案公示图

建设项目地址：上海市闵行区浦江镇三鲁公路467弄128支弄红梅苑1号单元

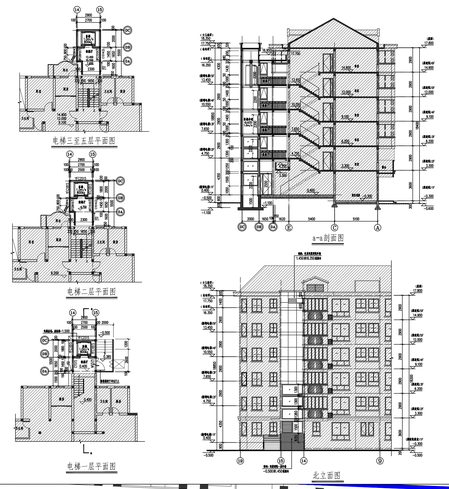

建设项目地址：上海市闵行区浦江镇三鲁公路467弄128支弄红梅苑17号单元

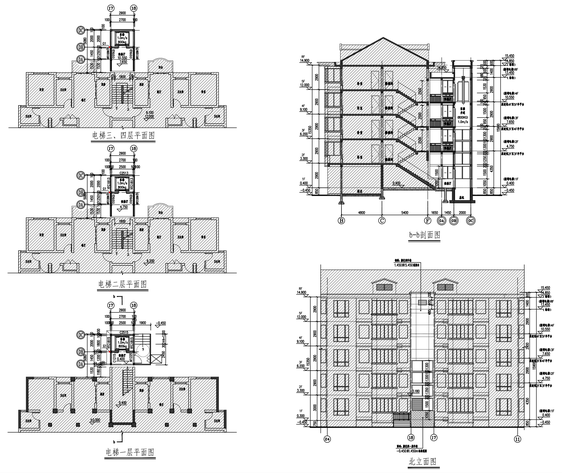

建设项目地址：上海市闵行区浦江镇三鲁公路467弄128支弄红梅苑63号单元

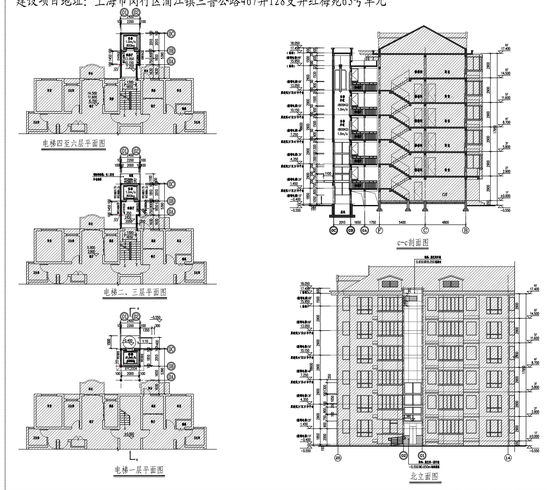

建设项目地址：上海市闵行区浦江镇三鲁公路467弄128支弄红梅苑64号单元

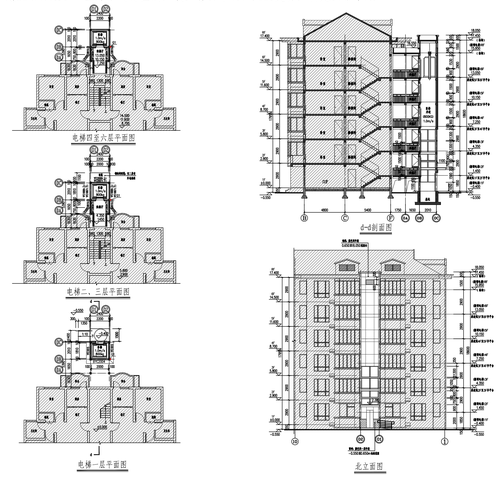

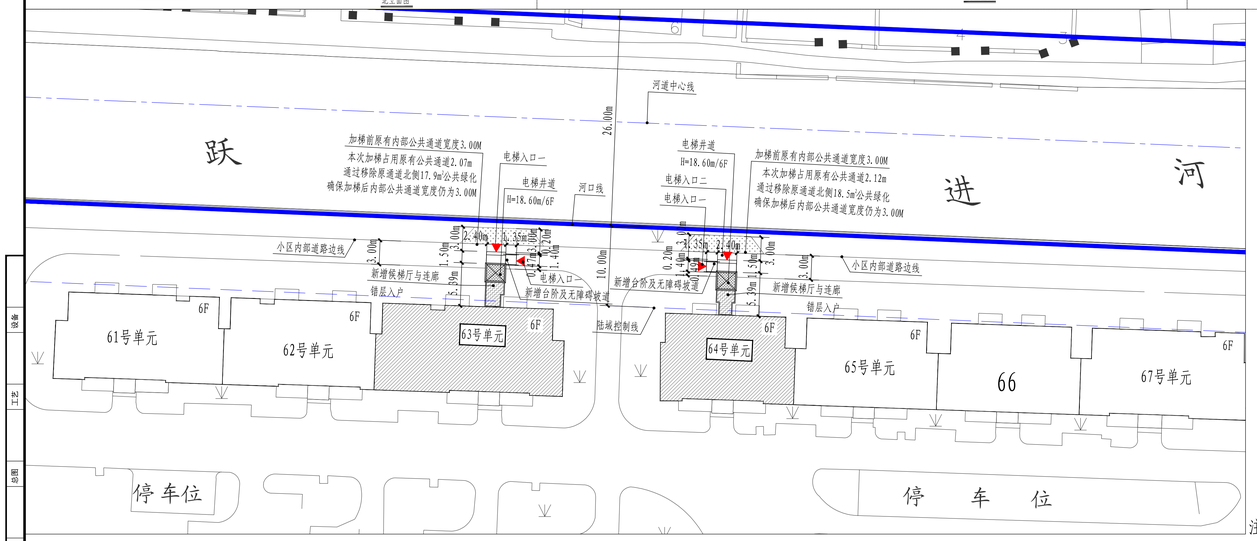

总平面图

注：图中标注尺寸单位均以米计，图中标注定位以现场实际为准。

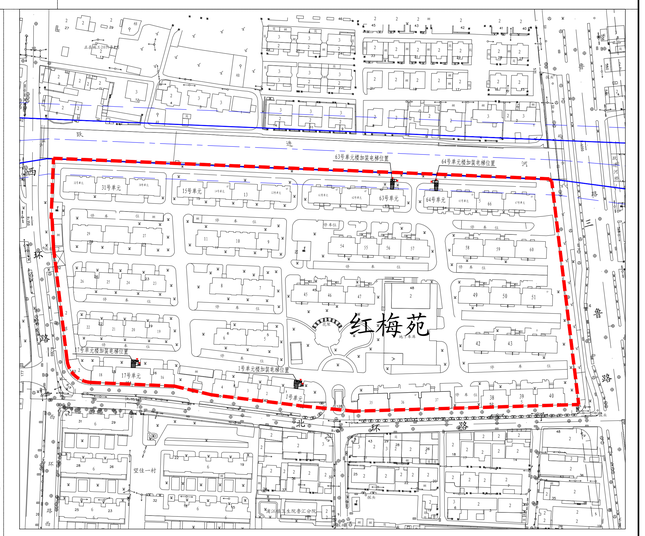

图例：原有建筑　　新建电梯

1号、17号、63号、64号单元

新增电梯建筑出入口　　宗地范围

注：1、图中标注尺寸单位均以米计。

2、本小区1号、17号、63号、64号单元均为一梯两户。

3、本次公示仅针对加装电梯部分，其余如涉及道路、绿化、车位改造等内容，将另行组织实施。

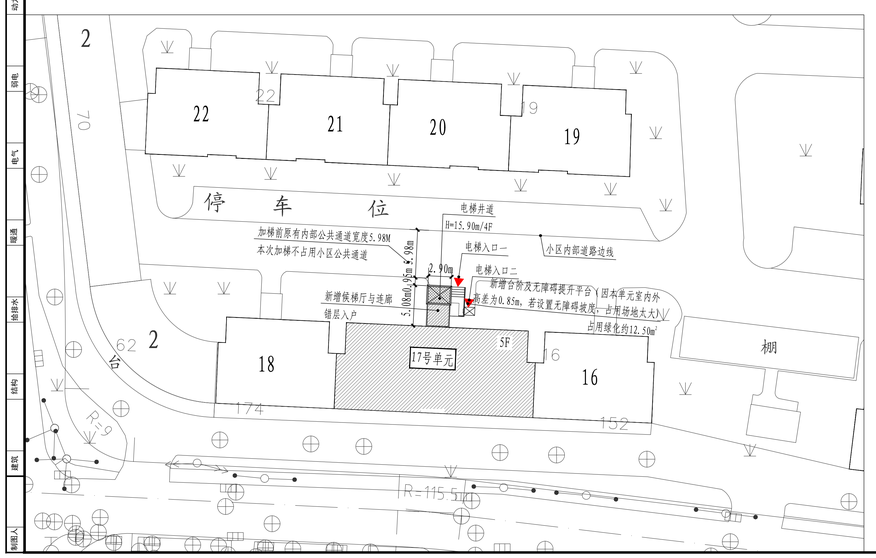

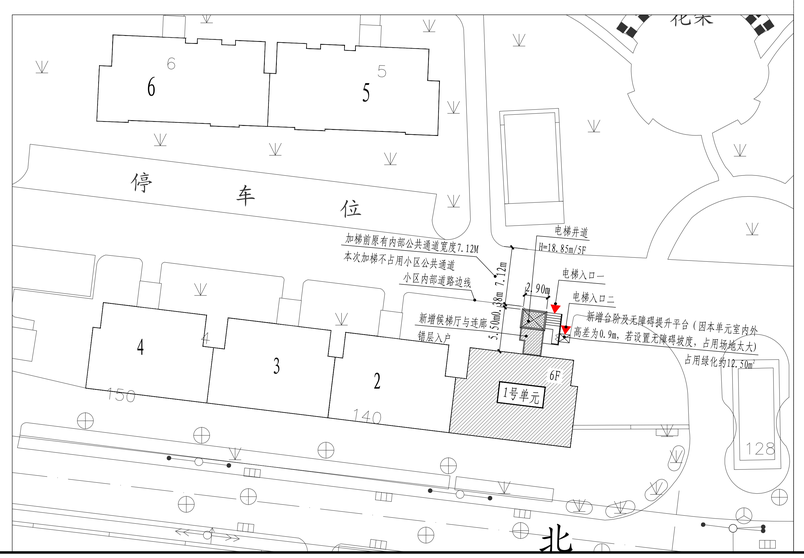

HDSJ

SHANGHAI HUA DING ARCHITECTURAL DESIGN CORPORATION,LTD

上海华鼎建筑设计有限公司

建筑工程甲级资质证书（编号）：A231012852

合作设计单位：
JOINTLY DESIGNED WITH

会签：
SIGNED

建设单位：
CLIENT
上海市闵行区红梅苑业主委员会
（第2届）

工程名称：
PROJECT NAME
上海市闵行区浦江镇三鲁公路467弄128支弄红梅苑1号、17号、63号、64号单元加装电梯工程

图名：
DRAWING TITLE
方案公示图

备注：
NOTE

出图章：
STAMP FOR ISSUE
工程设计出图专用章（电子）
资质证书号：A231012852
有效期至：2026年12月12日

注册工程师专用章：
REGISTERED ARCHITECT REGISTERED STAMP
中华人民共和国工程注册建筑师
姓 名：孙劲铮
证书号：310135-0033
有效期：至2024年06月30日

设计号：Design No.		
审定人：AUTHORIZED BY		
审核人：PROCESSED BY	孙劲铮	孙劲铮
设计总负责人：PROJECT DIRECTOR	孙劲铮	孙劲铮
专业负责人：DISCIPLINE RESPONSIBLE BY	孙劲铮	孙劲铮
校对人：CHECKED BY	刘勇	刘勇
设计人：DESIGNED BY	巫明华	巫明华
专业：DISCIPLINE	建 筑	图号：DRAWING No. 建方-00
阶段：STATUS	方案	比例：SCALE 1:250
日期：DATE	2023.08	文件名：FILE NAME

（此图纸未经设计者书面允许，不得复印）