


# 上海市闵行区梅陇镇罗阳路750弄 华宝小区9号加装电梯工程方案公示图

专业	实名	签名
建筑		
结构		陈宗良
电气		
弱电		
给排水		
暖通		
景观		
装修		
备注栏		
修改记录:		
修改日期:		
修改原因:		



建设项目地址: 上海市闵行区梅陇镇罗阳路750弄  
华宝小区9号加装电梯工程地理位置示意图:

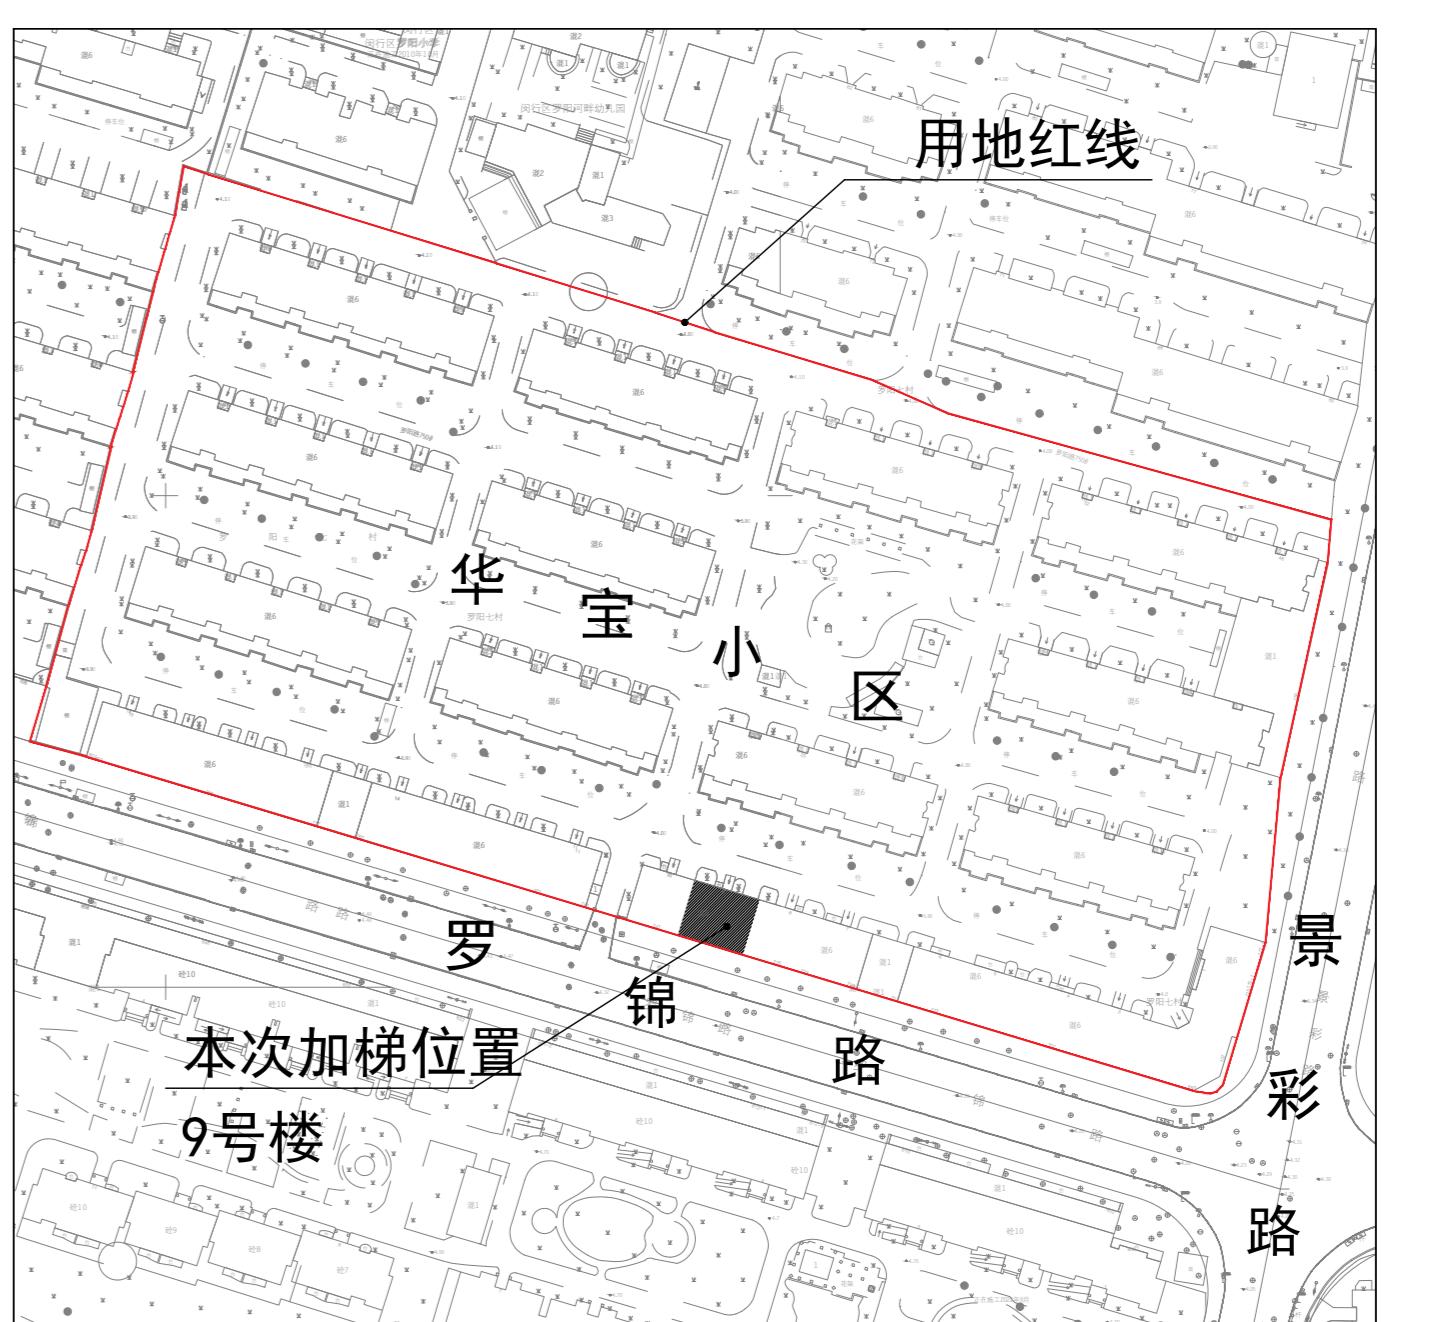

图例:



本次新增电梯项目经济指标(单台指标)

增设电梯建筑面积	63.18平方米	备注
增设电梯占地面积	10.53平方米	
增设电梯高度	19.41米	
楼层数	6层	
电梯停靠层数	6层	
电梯吨位	630公斤	
电梯乘坐人数	8人	

注: 1、图中标注尺寸均以米记

2、本次公示仅针对加装电梯部分,其余涉及道路、绿化、车位改造的内容,另行组织实施。



众生

设计

集团

有限公司

Johnnes Deisen Group Co., Ltd

浙江省温州市鹿城区康强大道1号203室

TEL:0577-28878002 FAX:0577-28898888

建筑行业(建筑工程)甲级

风景园林工程设计甲级

A223300274

市政 行业 乙 级

设计阶段

图 别

图 号

A0

未加盖本公司出图章无效

0 5 10 15m