

宝康路（华中路~华尊路）道路新建工程方案公示图 (1: 1000)

一、

项目名称：宝康路（华中路~华尊路）道路新建工程
建设单位：上海市闵行区七宝镇人民政府
设计单位：中交公路规划设计院有限公司
工程可行性研究报告：1、批复文号：闵发改投审[2024]42号
 2、批复单位：上海市闵行区发展和改革委员会
 3、批复时间：2024年4月19日

上海市公安局交警总队建筑工程交通设计审核通知书
 1、审核文号：(2021)沪公交建字第0117号
 2、审核单位：上海市公安局交警总队

二、建设必要性


- 1、本工程的建设是推动七宝镇进一步发展的需要；
- 2、本工程的建设是完善区域路网、改善七宝镇交通环境的需要；
- 3、本工程的建设是适应沿线土地开发、方便居民生活的需要；
- 4、本工程的建设是促进人与景观交融、提升城市形象的需要。

三、工程范围及建设规模

拟新建宝康路南起规划华尊路、北至华中路，全长约196米。
 道路等级为城市支路，规划红线宽度为16米。
 建设规模为双向二快二慢车行道。

四、建设内容

主要建设内容为道路工程，雨、污水排水工程，以及全线设置绿化、照明、交通标志标线、交通设施等附属工程。

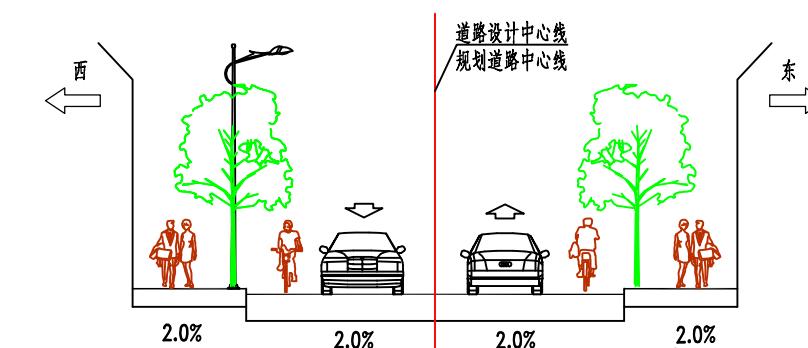

宝康路(华中路~华尊路)标准横断面设计图

1:50

16m红线



中交公路规划设计院有限公司
 CCCC HIGHWAY CONSULTANTS CO., LTD

建设单位 CLIENT	上海市闵行区七宝镇人民政府	项目负责人 CHIEF DESIGNER	兰伟	三伟	校核 CHECKED BY	兰伟	三伟	项目编号 PROJECT NO.		阶段 STAGE
项目名称 PROJECT NAME	宝康路（华中路~华尊路）道路新建工程		专业负责人 SPECIALTY SPONSOR	兰伟	审核 AGREED	曹仲明	康中明	图号 DRAWING NO.		比例 SCALE
图纸名称 DRAW NAME	公示图		设计 DESIGNER	刘思远	刘思远			版本号 REV NO.	01	日期 DATE

2024.06