



闵行区颛桥镇颛兴路245弄颛溪五村49号单元楼  
加装电梯工程项目方案公示图

建设项目地址：闵行区颛桥镇颛兴路245弄颛溪五村49号楼

## 加梯地理位置示意图：

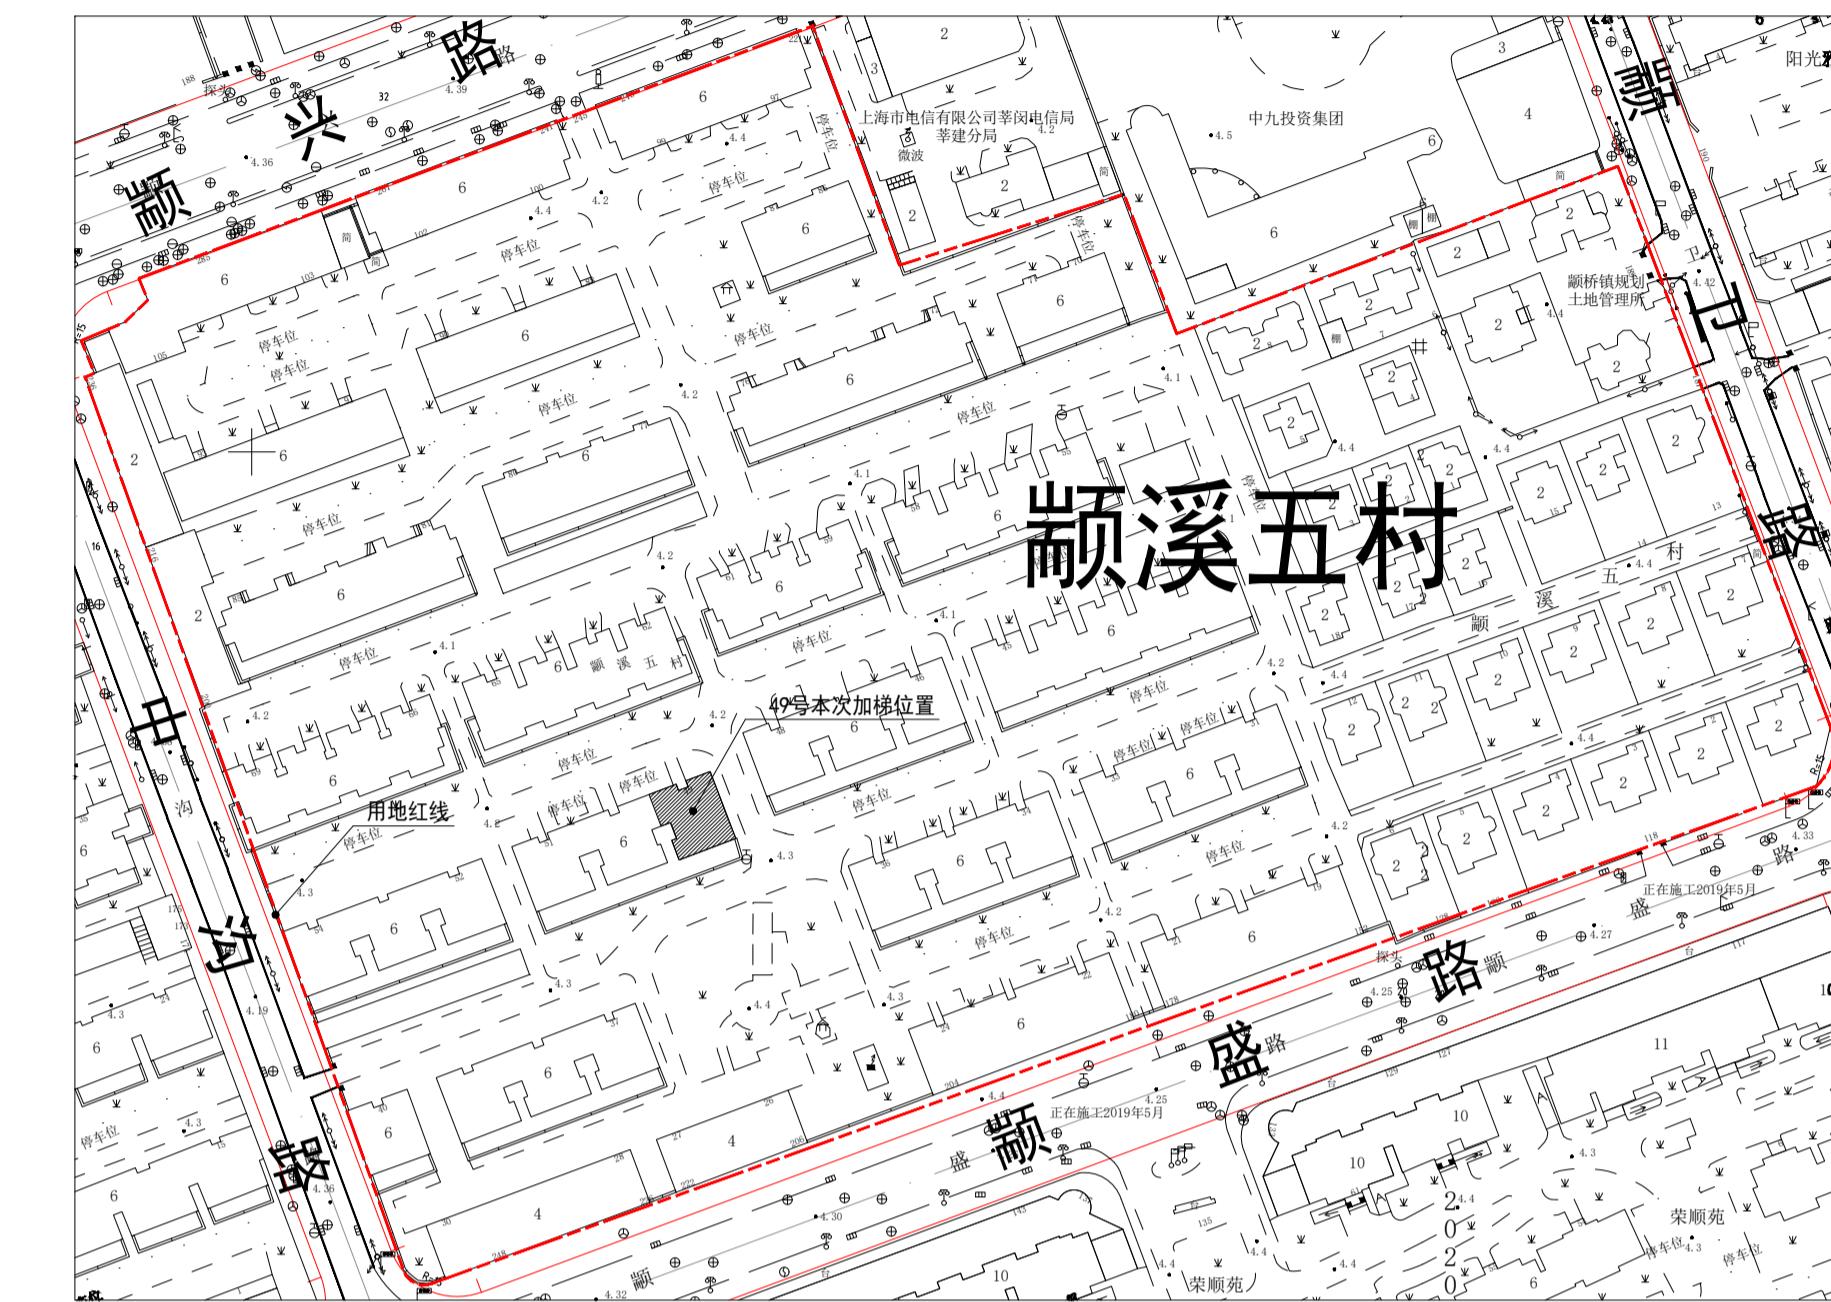

图例：  新建建筑  原有建筑  用地红线

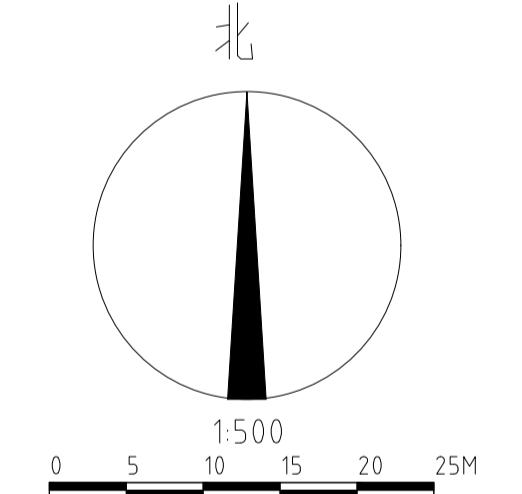

名称	单位	数量	备注
增设电梯总建筑面积	平方米	74.50	
增设电梯占地面积	平方米	12.50	
原建筑层数	层	6	
电梯停靠层数	层	5	
电梯高度	米	18.50	
电梯吨位	公斤	630	
电梯乘坐人数	人	8	
绿化占用面积	平方米	26.76	

注：1、图中尺寸单位均以米计  
2、本次公示仅针对加装电梯部分，其余涉及如道路、绿化、车位改造等内容，  
将另行组织实施。

# 闵行区颛桥镇颛兴路245弄颛溪五村49号单元楼加装电梯项目方案公示图

上海沪防建筑设计有限公司 SHANGHAI CIVIL AIR DEFENCE ARCHITECTURAL DESIGN Co.,Ltd. 证书编号:甲级 A131004485 (A231004482)				建设单位	上海市闵行区颛溪五村业委会	工程编号	HF2024-J054-KD11-02
				工程名称	颛溪五村49号楼加装电梯工程项目	设计阶段	方案图
				项目	49号	密 别	公开
项目负责人	李伟	校 对	陈碧波	图 名	公示图	图 号	公示图
审 核	李伟	设 计	陈碧波			比 例	图示
专业负责人	李伟	制 图	陈碧波			日 期	2024.07