
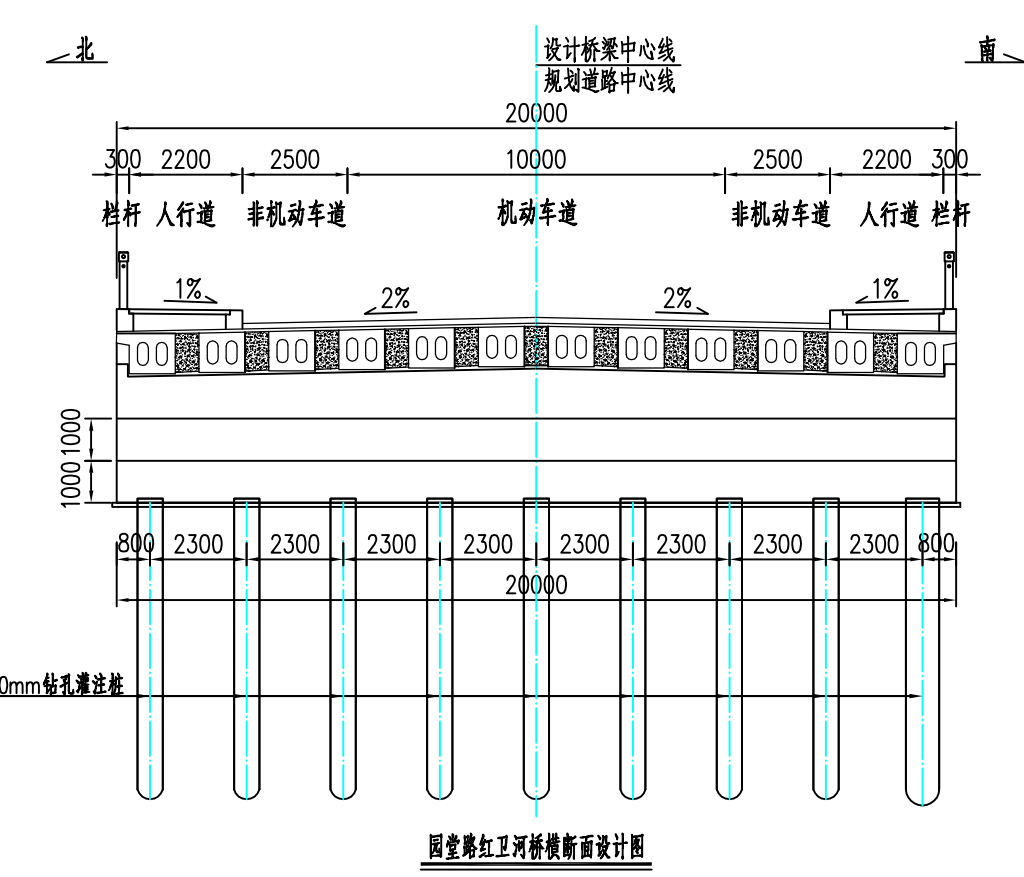



园堂路二期（纪育路~纪友路、纪宏路~纪展东路）道路新建工程方案公示图（比例1:1000）

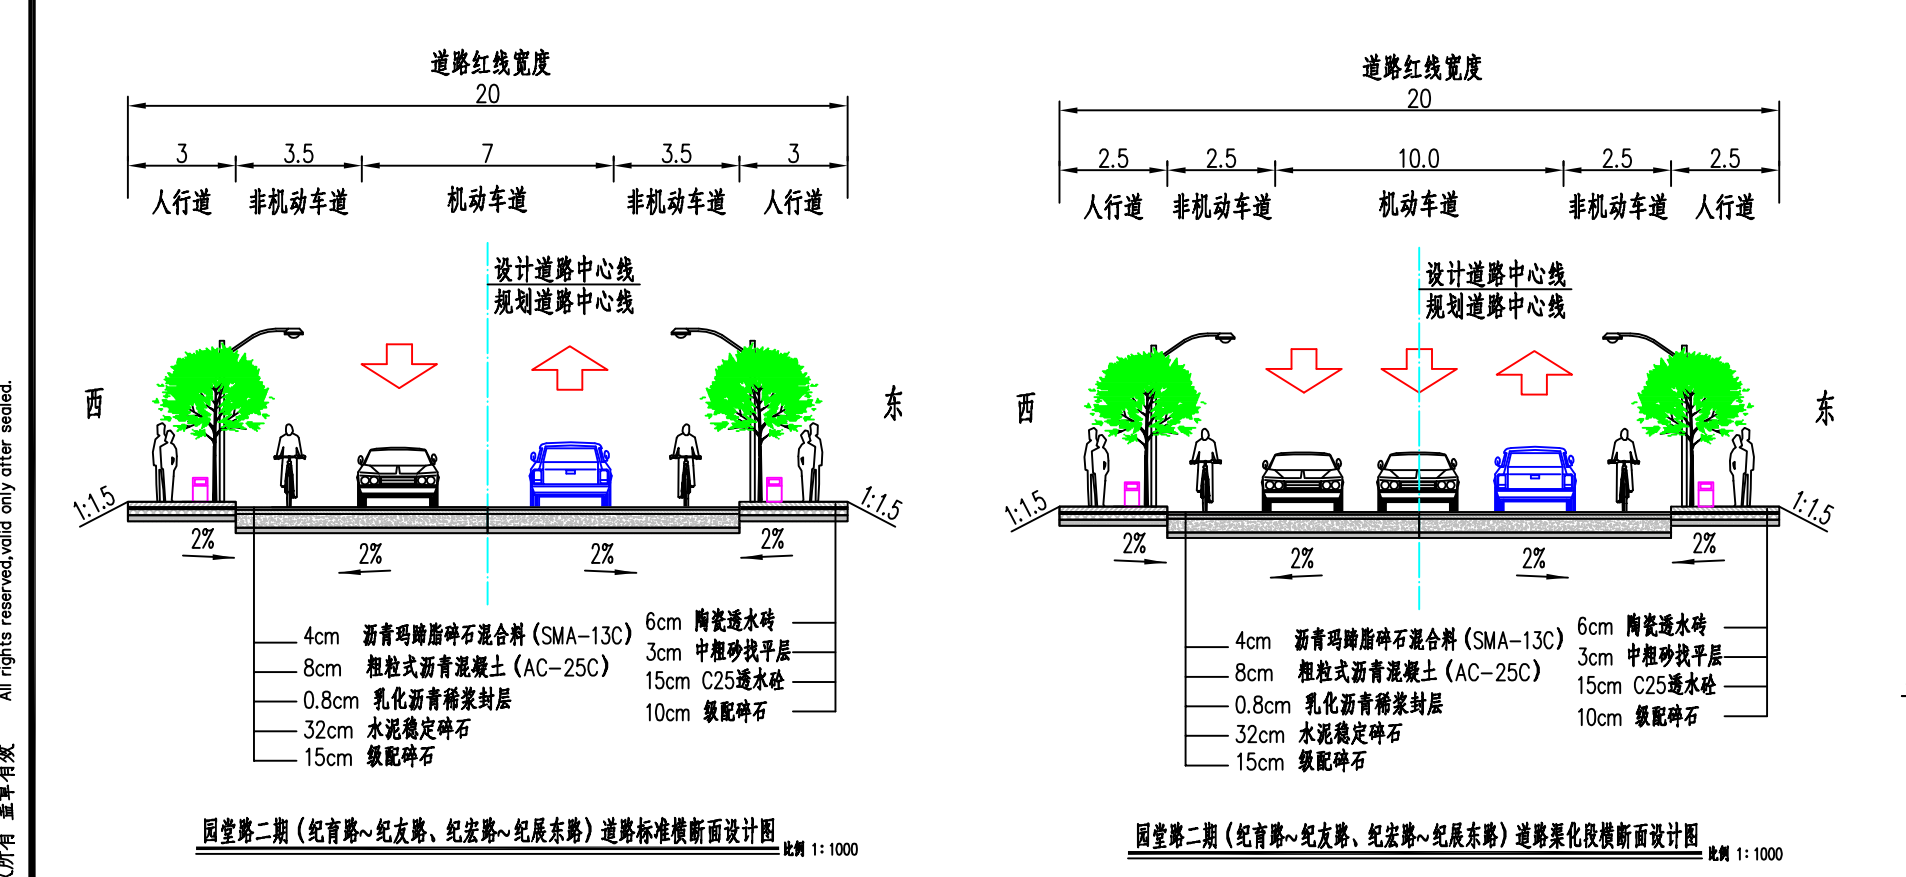

工程概况
一、项目名称：园堂路二期（纪育路~纪友路、纪宏路~纪展东路）道路新建工程
二、建设必要性：
三、项目实施过程：
四、工程范围及建设规模：

本次二期工程分为两段，分别是纪育路至纪友路，设计长度为472.159m；纪宏路至纪展东路，扣除纪宏路交叉后设计长度为286.629m，设计道路全长为758.788m。
五、建设内容：
六、工程设计方案：
(1) 本工程道路设计：
(2) 本工程桥梁设计：
(3) 本工程雨水设计：

园堂路（纪育路~纪友路）
园堂路（纪宏路~纪展东路）
纪友路~纪展东路
园堂路（纪宏路~纪展东路）
纪展东路~纪友路

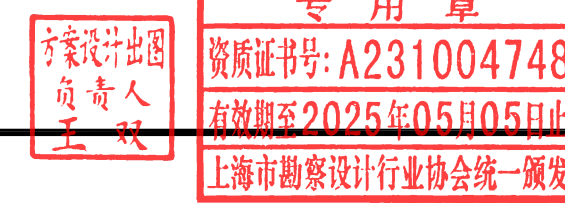

工程名称	园堂路二期（纪育路~纪友路、纪宏路~纪展东路）道路新建工程	比例	1:1000
图名	园堂路公示图	日期	2024.09

版权所有 盖章有效
All rights reserved, valid only after sealed.