


新建吴泾镇紫竹科学园区 MHP0-1005单元06-02地块项目

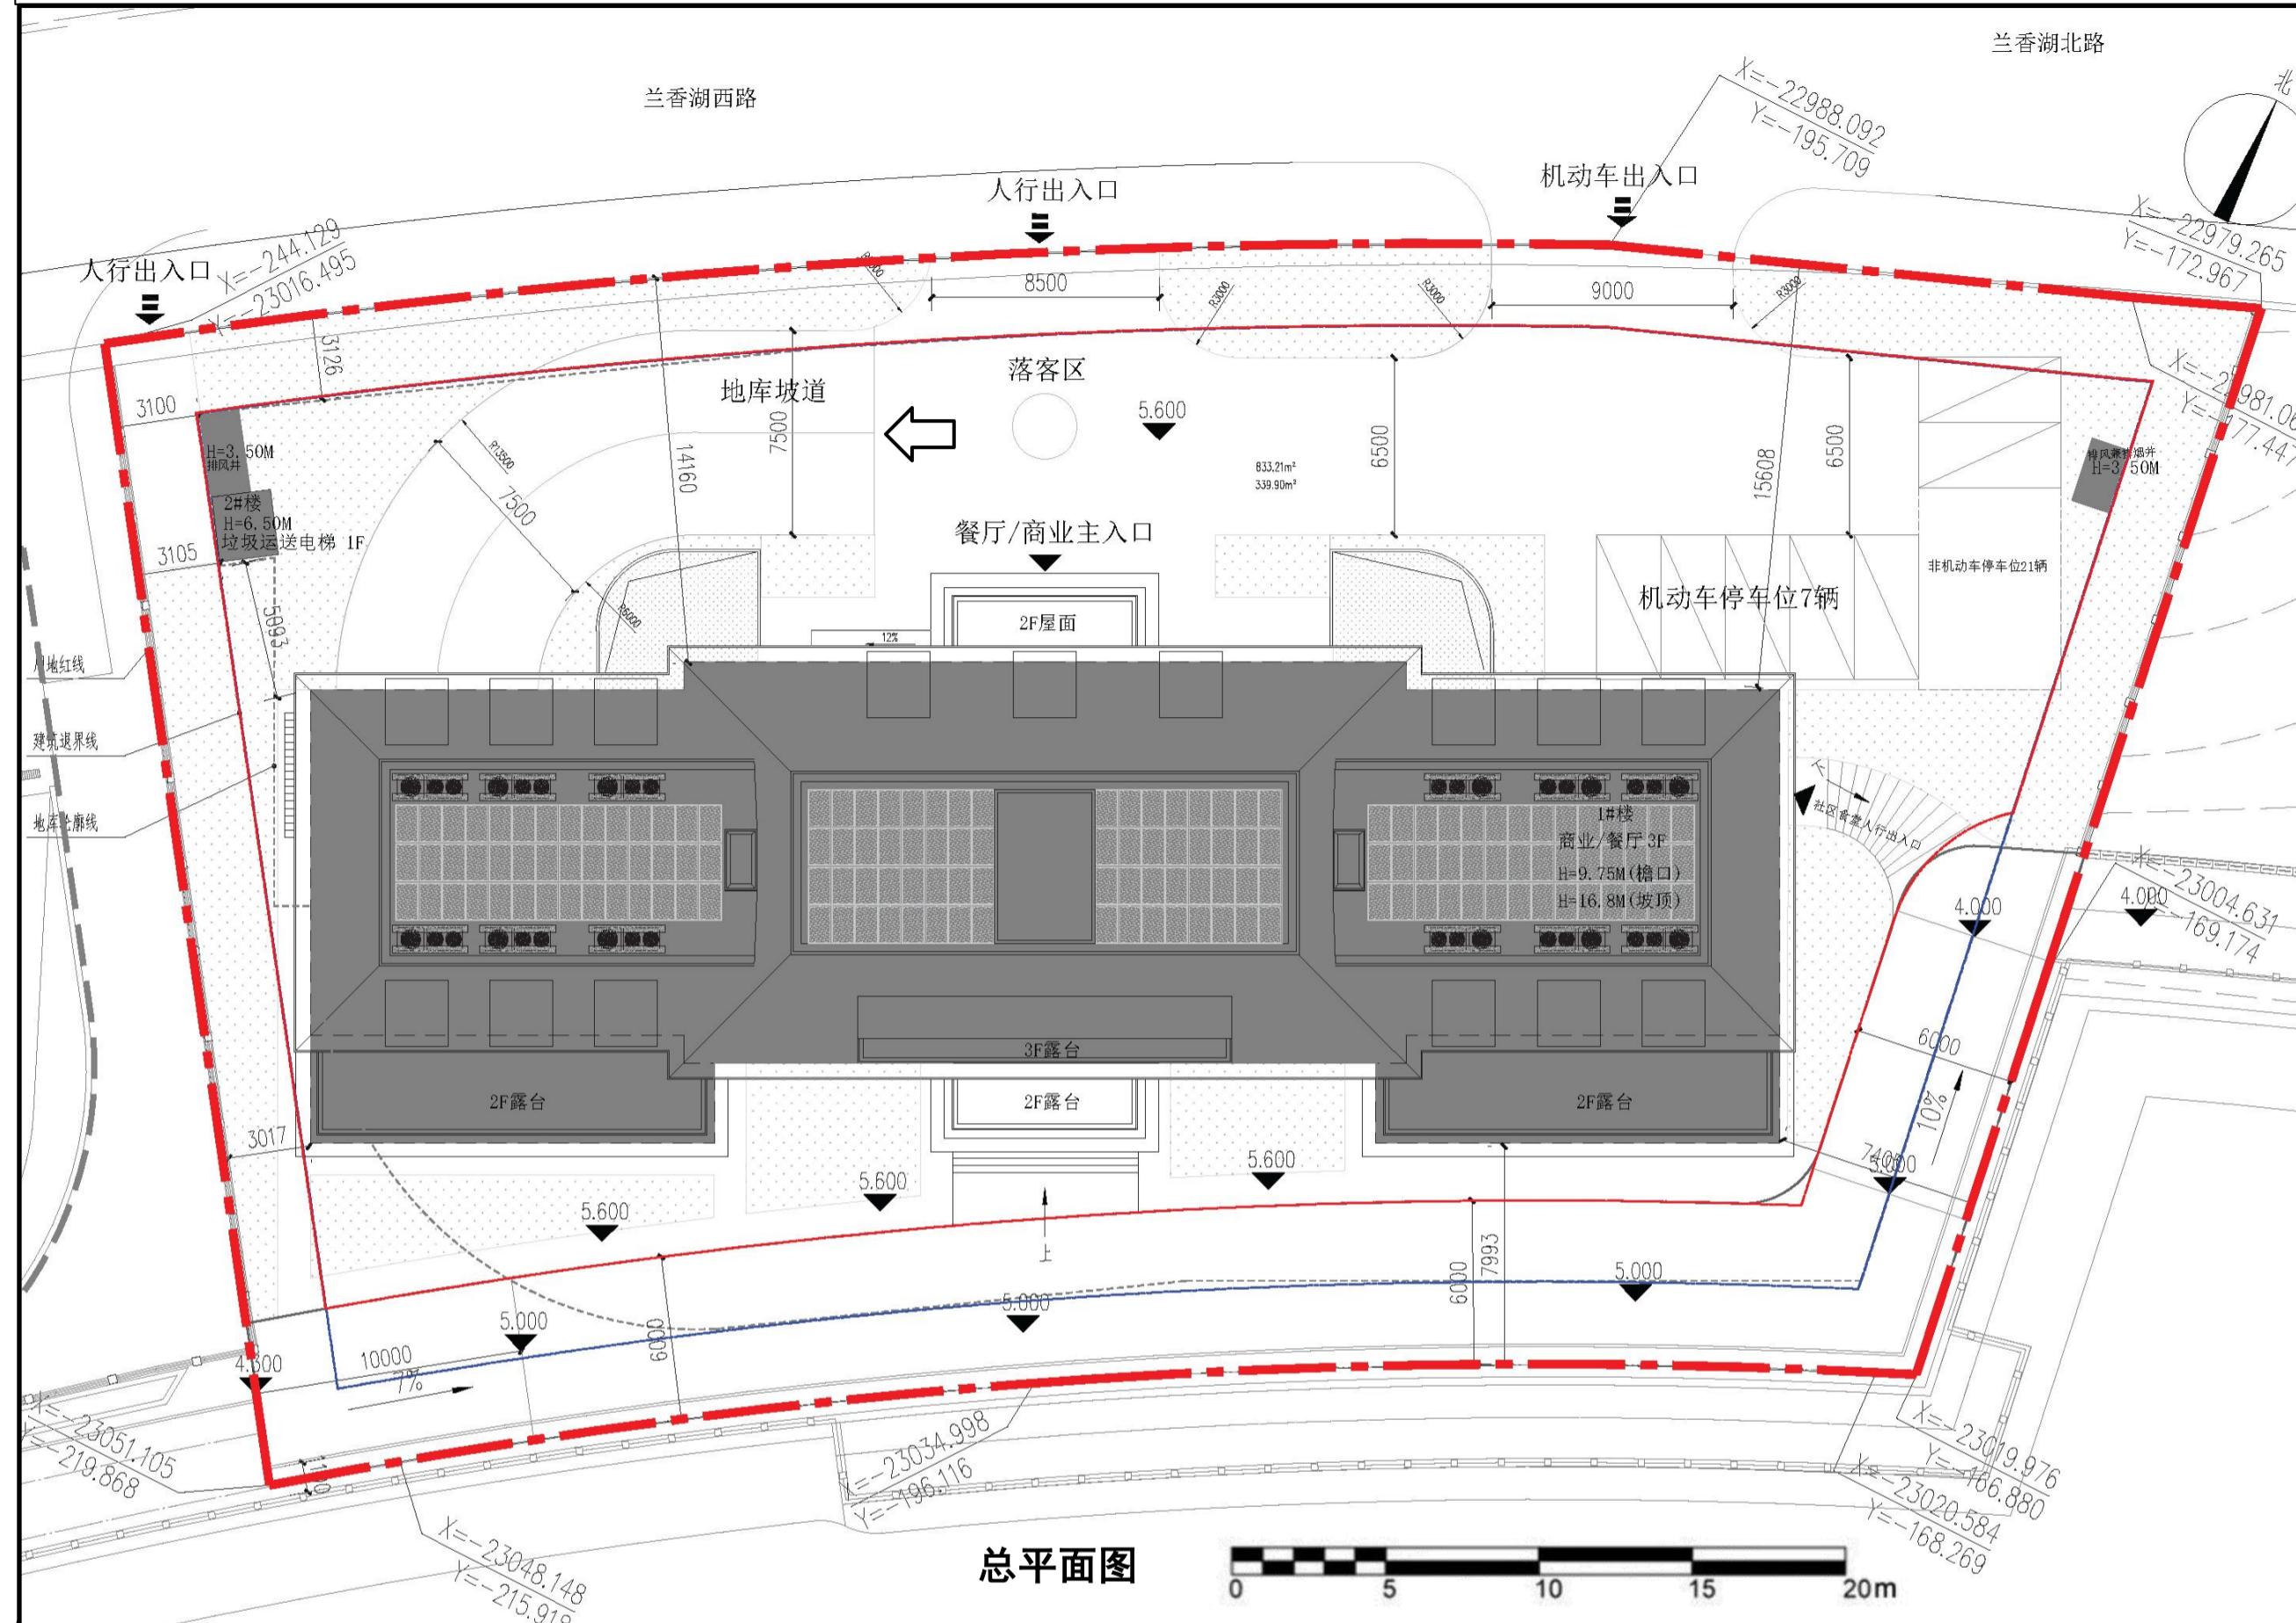

工程名称: 新建吴泾镇紫竹科学园区 MHP0-1005单元06-02地块项目

项目地址: 闵行区吴泾镇406街坊p1宗地

建设用地范围: 位于上海市闵行区

四至范围: 东至: 用地红线, 南至: 兰香湖, 西至: 用地红线, 北至: 兰香
湖北路

规划用地性质: 商业服务业用地

建筑工程性质: 商业、餐饮

注: 景观设计以最终深化图为准, 技术经济指标等内容以最终方案批
复为准, 光伏方案最终以相关部门意见为准。

