


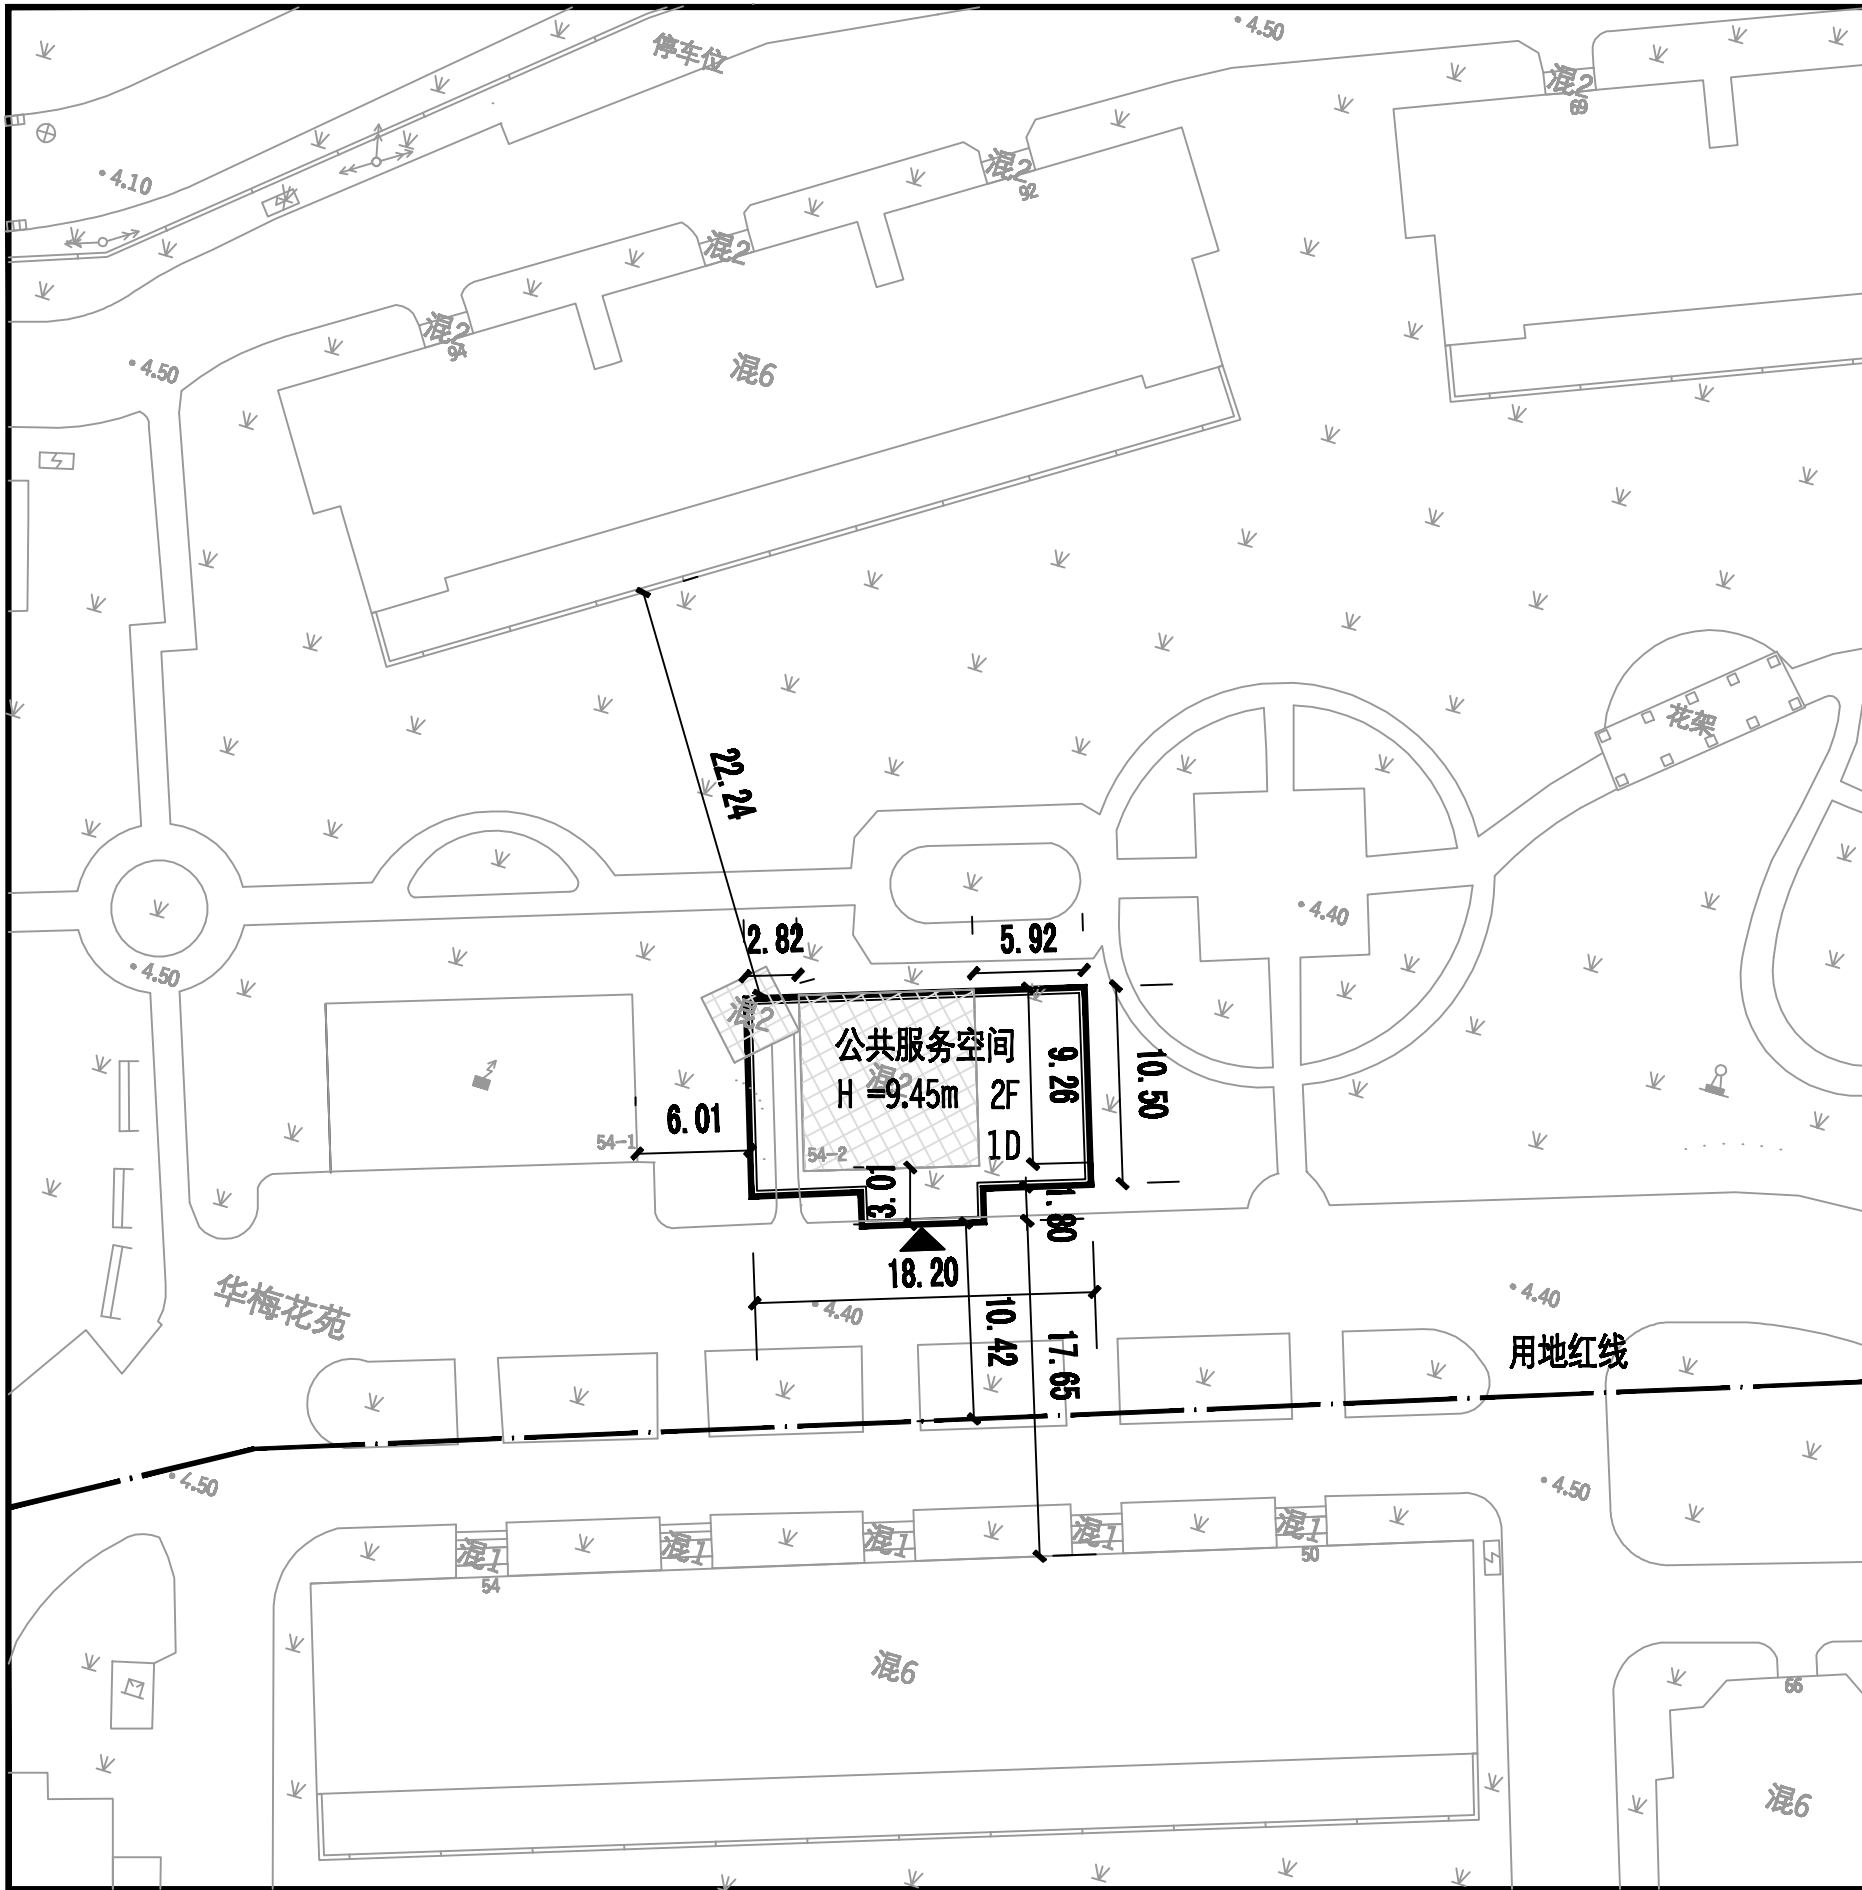

古美路街道华梅花苑“美丽家园”综合
修缮项目——公共服务空间方案公示图

经济技术指标			
占地面积:		202.80m²	
总建筑面积:		399.75m²	
其中	地上建筑面积:	399.75m²	
	地下建筑面积:	0m²	
建筑高度:		9.45m	

设计说明:

原有小区活动室地下水泵房保留，原地上活动室拆除后实施公共服务空间建设，地上为多功能活动室、老年助餐室、文化活动室等功能，建筑高度两层（不超过原有高度）。本次建设占用的绿地采用立体绿化的形式补足，实现占补平衡。

- 图例:
- 拆除原建筑
 - 公共服务空间(临建)
 - 用地红线(仅做示意,以实测为准)

区位示意图:

