

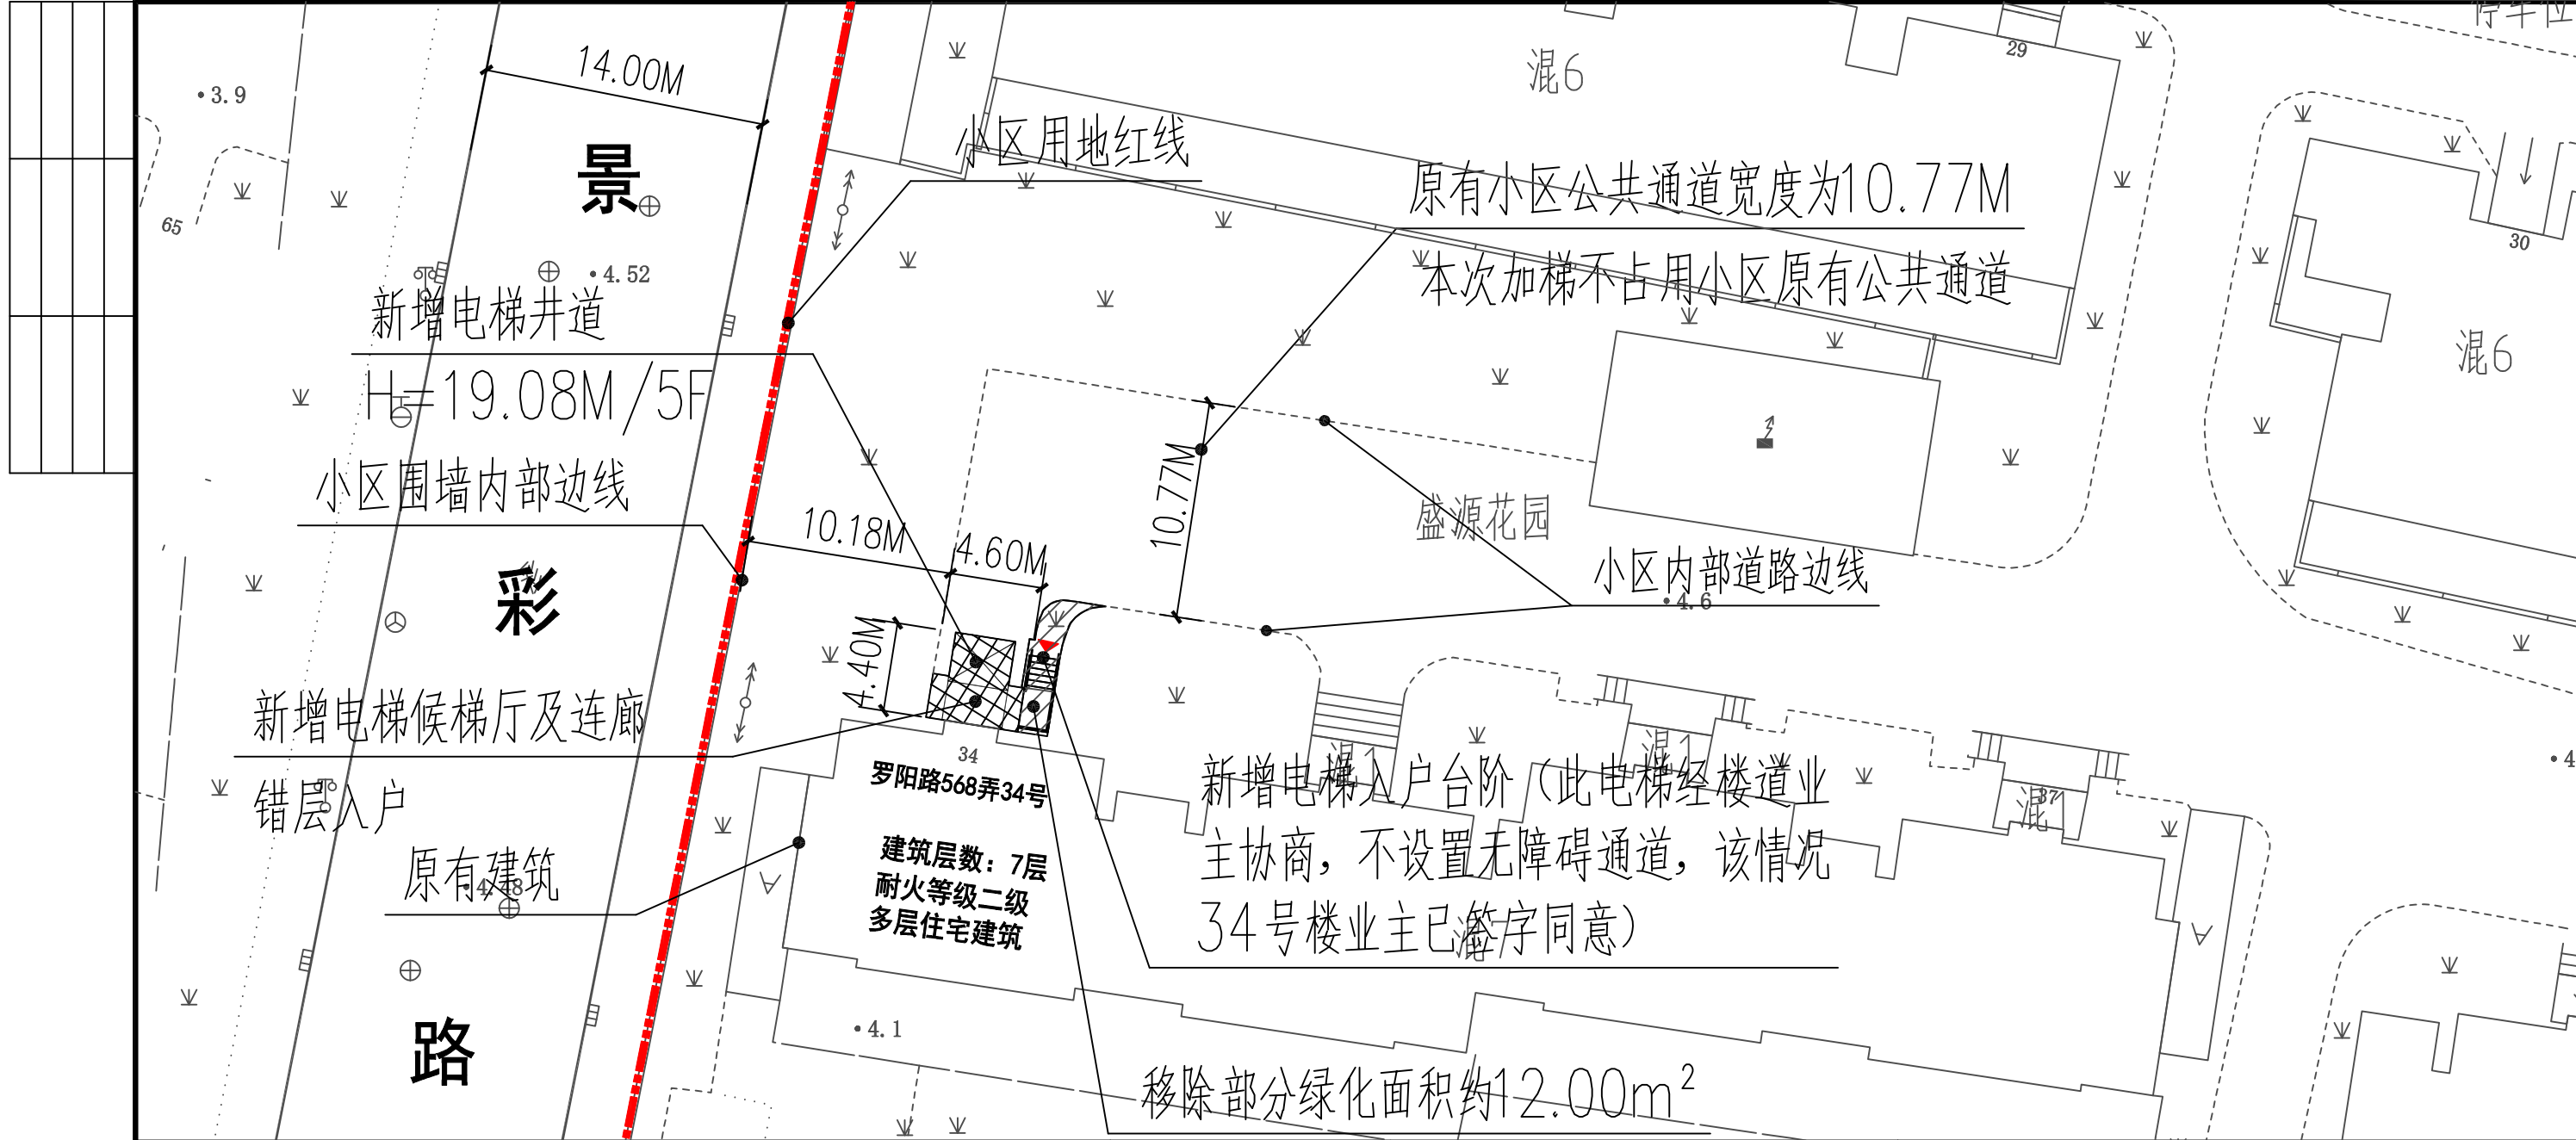
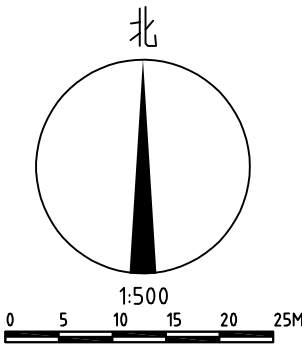


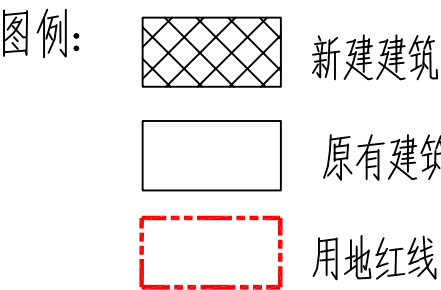

上海市闵行区梅陇镇罗阳路568弄盛源花园34号单元楼
加装电梯项目方案公示图



建设项目地址：闵行区梅陇镇罗阳路568弄盛源花园34号单元楼
加梯地理位置示意图：

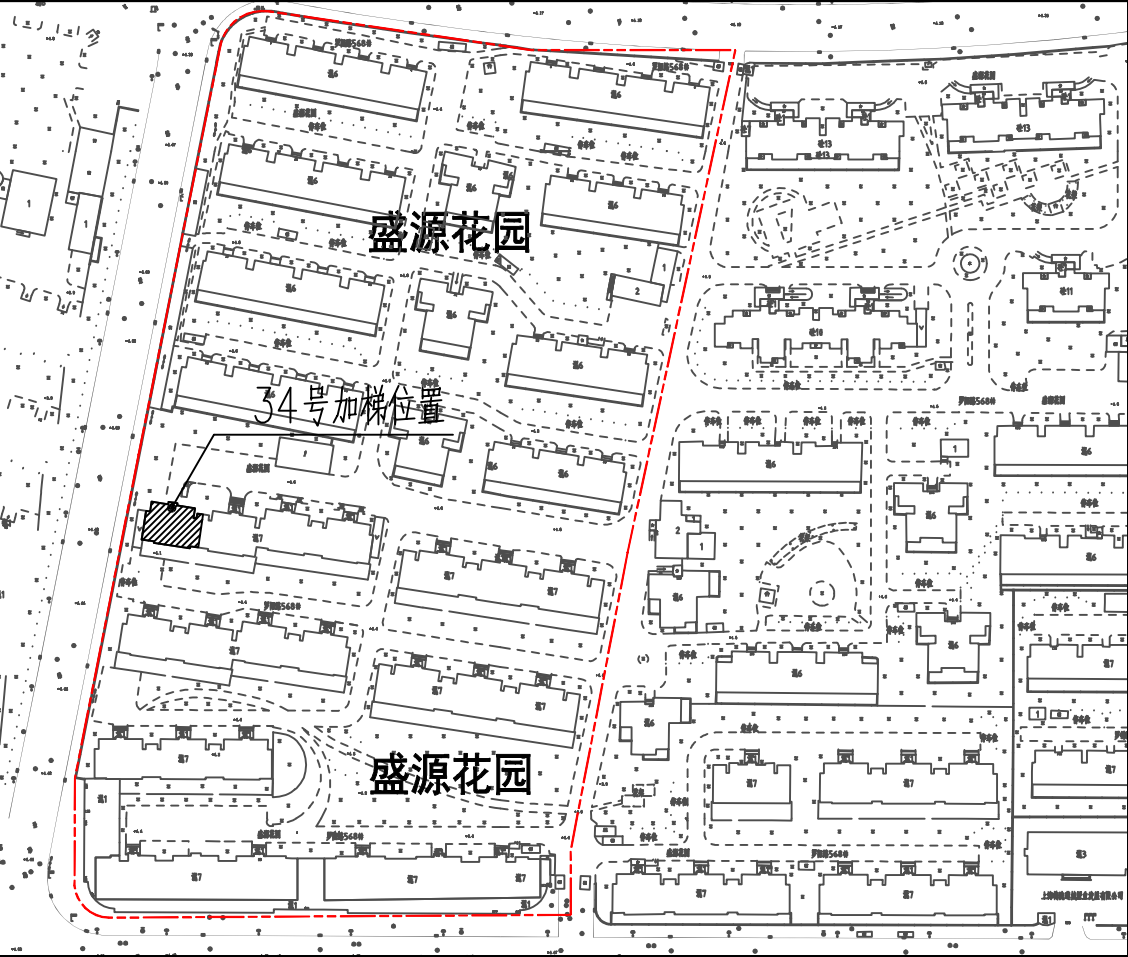

本次新增电梯项目经济指标

名称	单位	数量	备注
增设电梯总建筑面积	平方米	69.00	
增设电梯占地面积	平方米	16.20	
原建筑层数	层	7	
电梯停靠层数	层	5	
电梯高度	米	19.08	
电梯吨位	公斤	630	
电梯乘坐人数	人	8	

注：1、图中标注尺寸单位均以米计
2、本次公示仅针对加装电梯部分，其余涉及道路、绿化、车位改造等内容，另行组织实施。

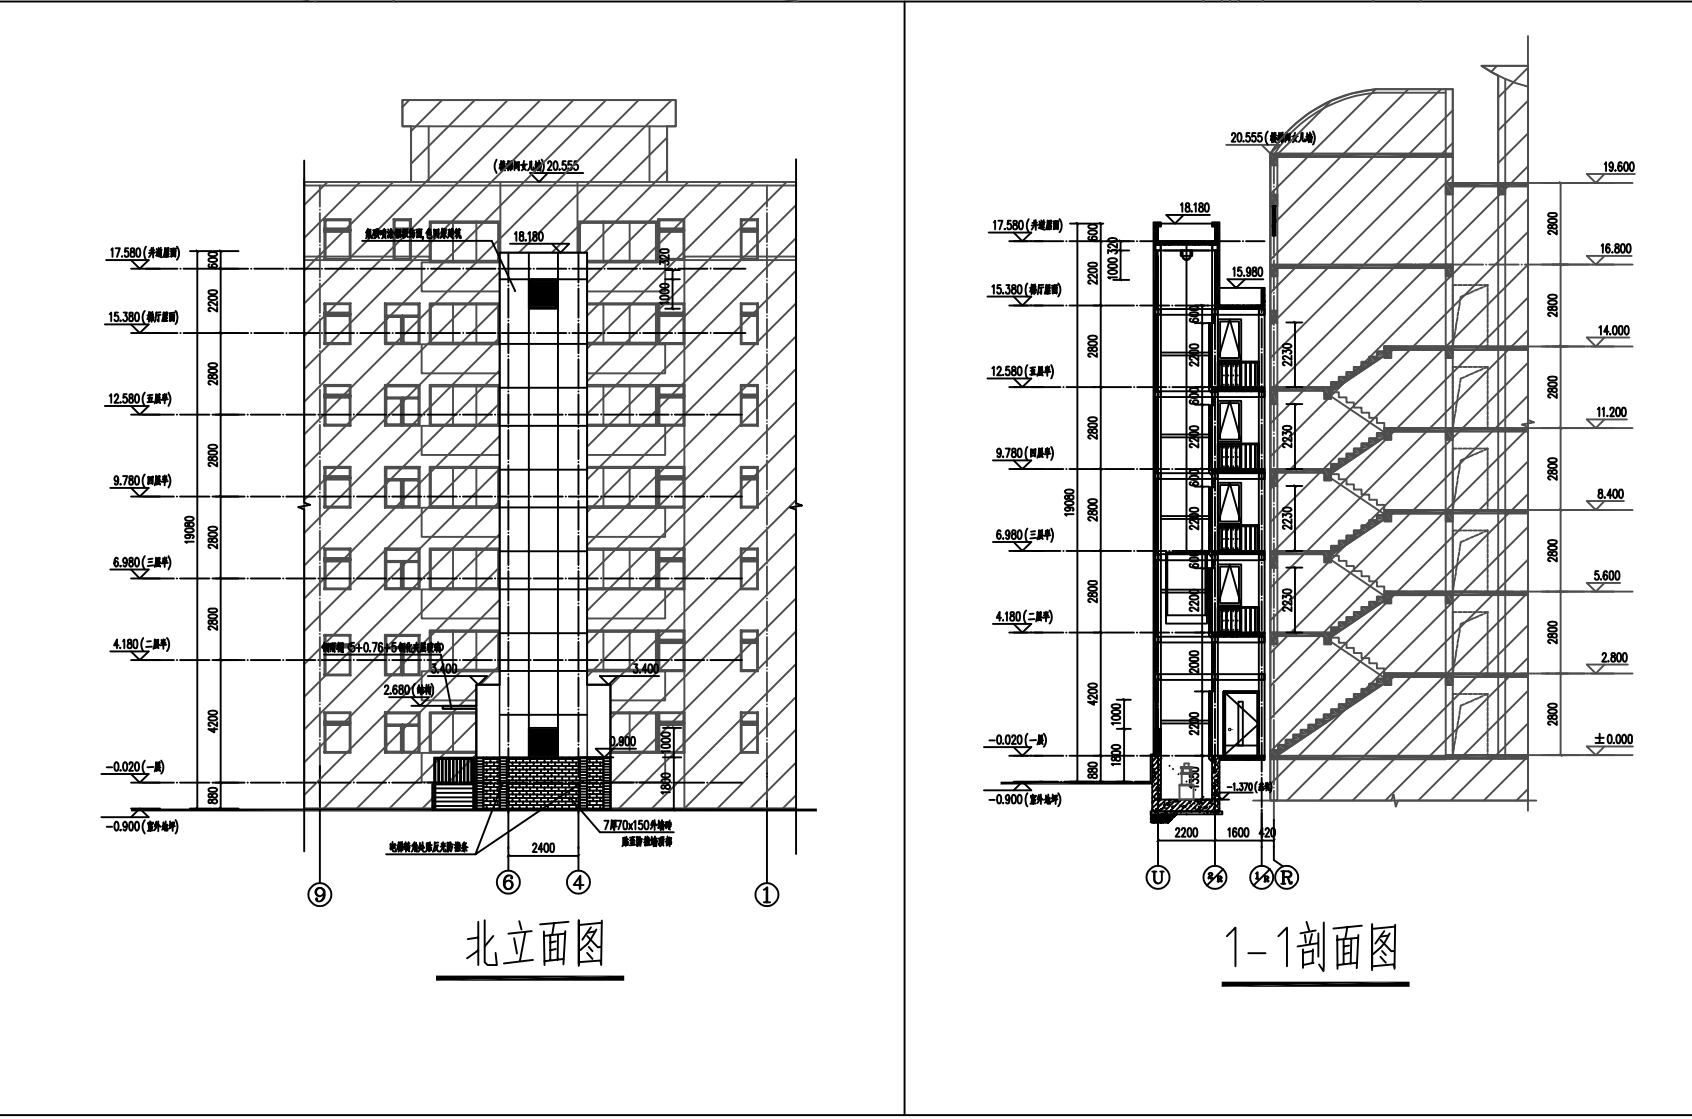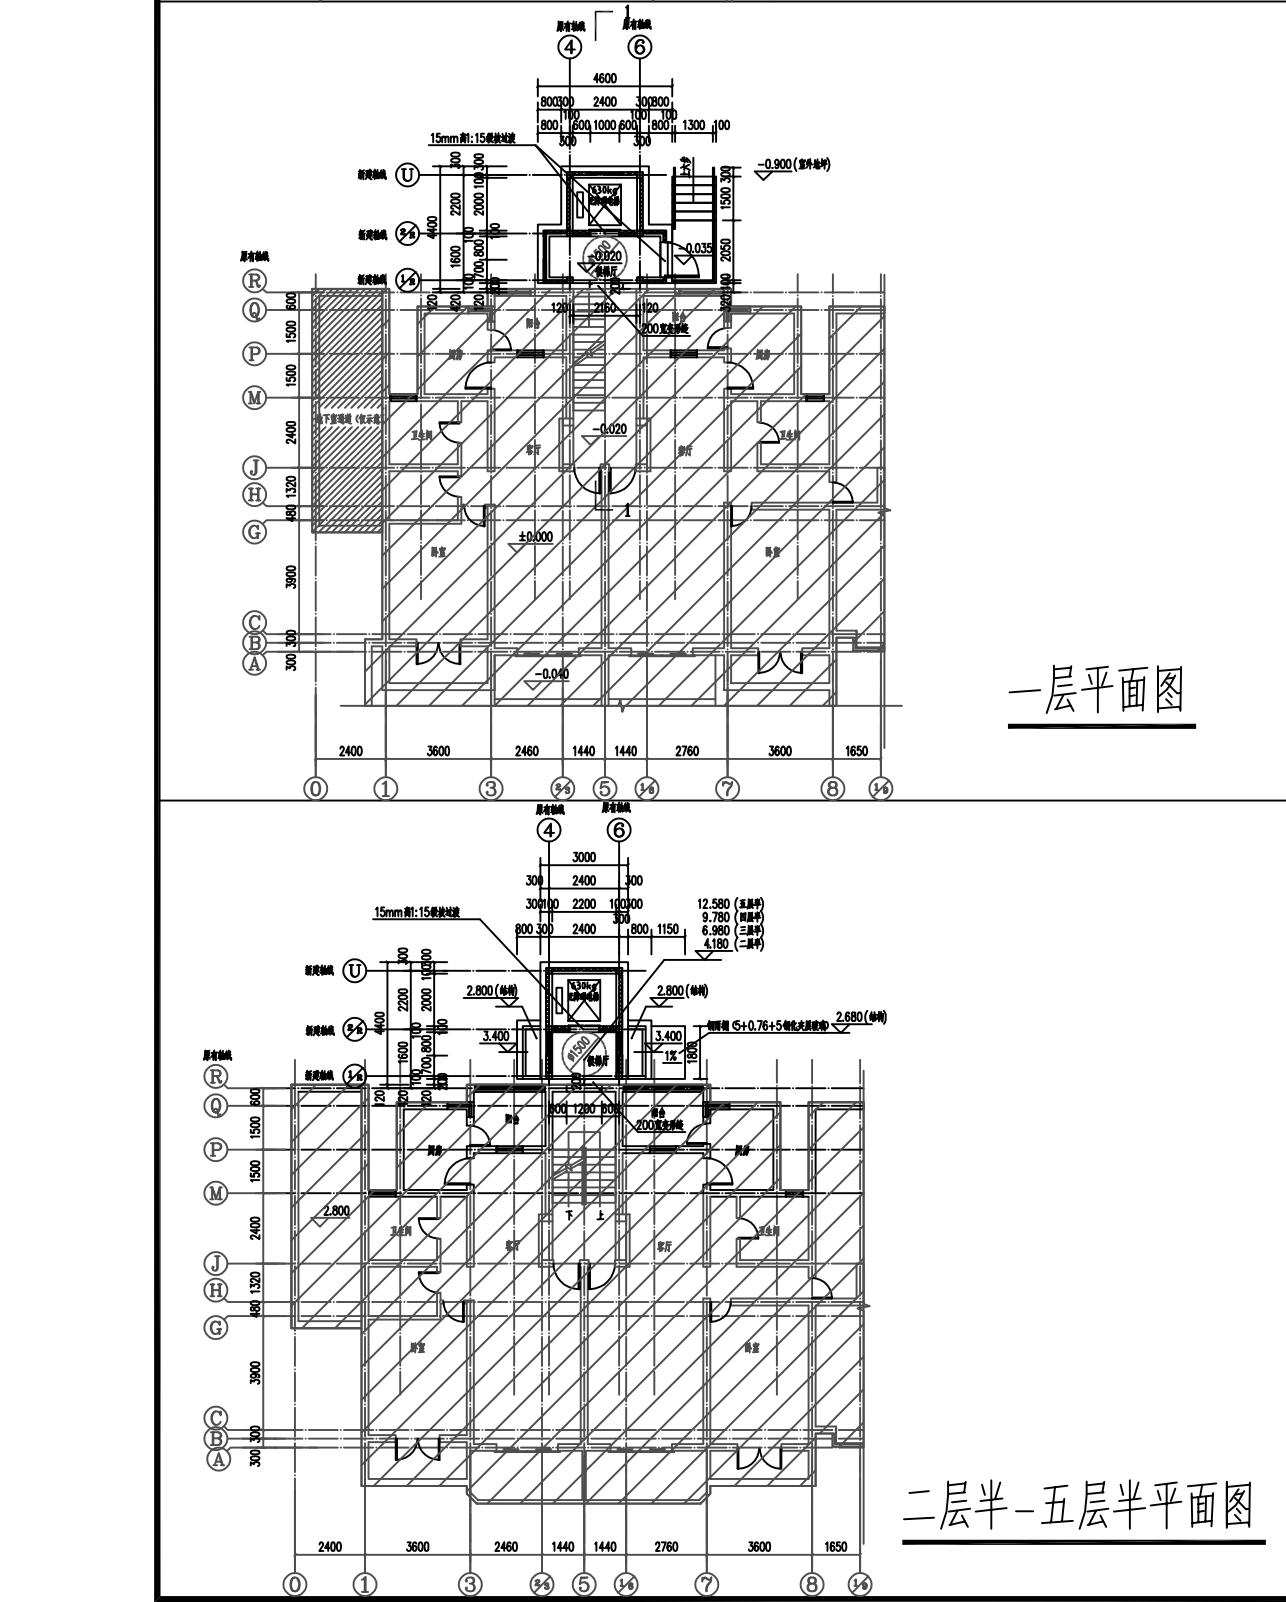

上海市闵行区梅陇镇罗阳路568弄盛源花园34号单元楼加装电梯项目方案公示图

上海沪防建筑设计有限公司 SHANGHAI CIVIL AIR DEFENCE ARCHITECTURAL DESIGN Co., Ltd. 证书编号：甲级 A131004485 (A231004482)		建设单位	上海市闵行区盛源花园业主委员会（第四届）	工程编号	HF2024-J054-KD11-07
		工程名称	罗阳路568弄34号加装电梯工程	设计阶段	方案图
		项目	34号	类别	公开
项目负责人	陈瑞	校对	陈瑞	图号	公示图
审核	陈瑞	设计	陈瑞	比例	1:500
专业负责人	陈瑞	制图	陈瑞	日期	2024.12
		图名	公示图		

本图须加盖公司出图签章方才有效