


# 上海交通大学医学院附属瑞金医院闵行院区新建工程公示图

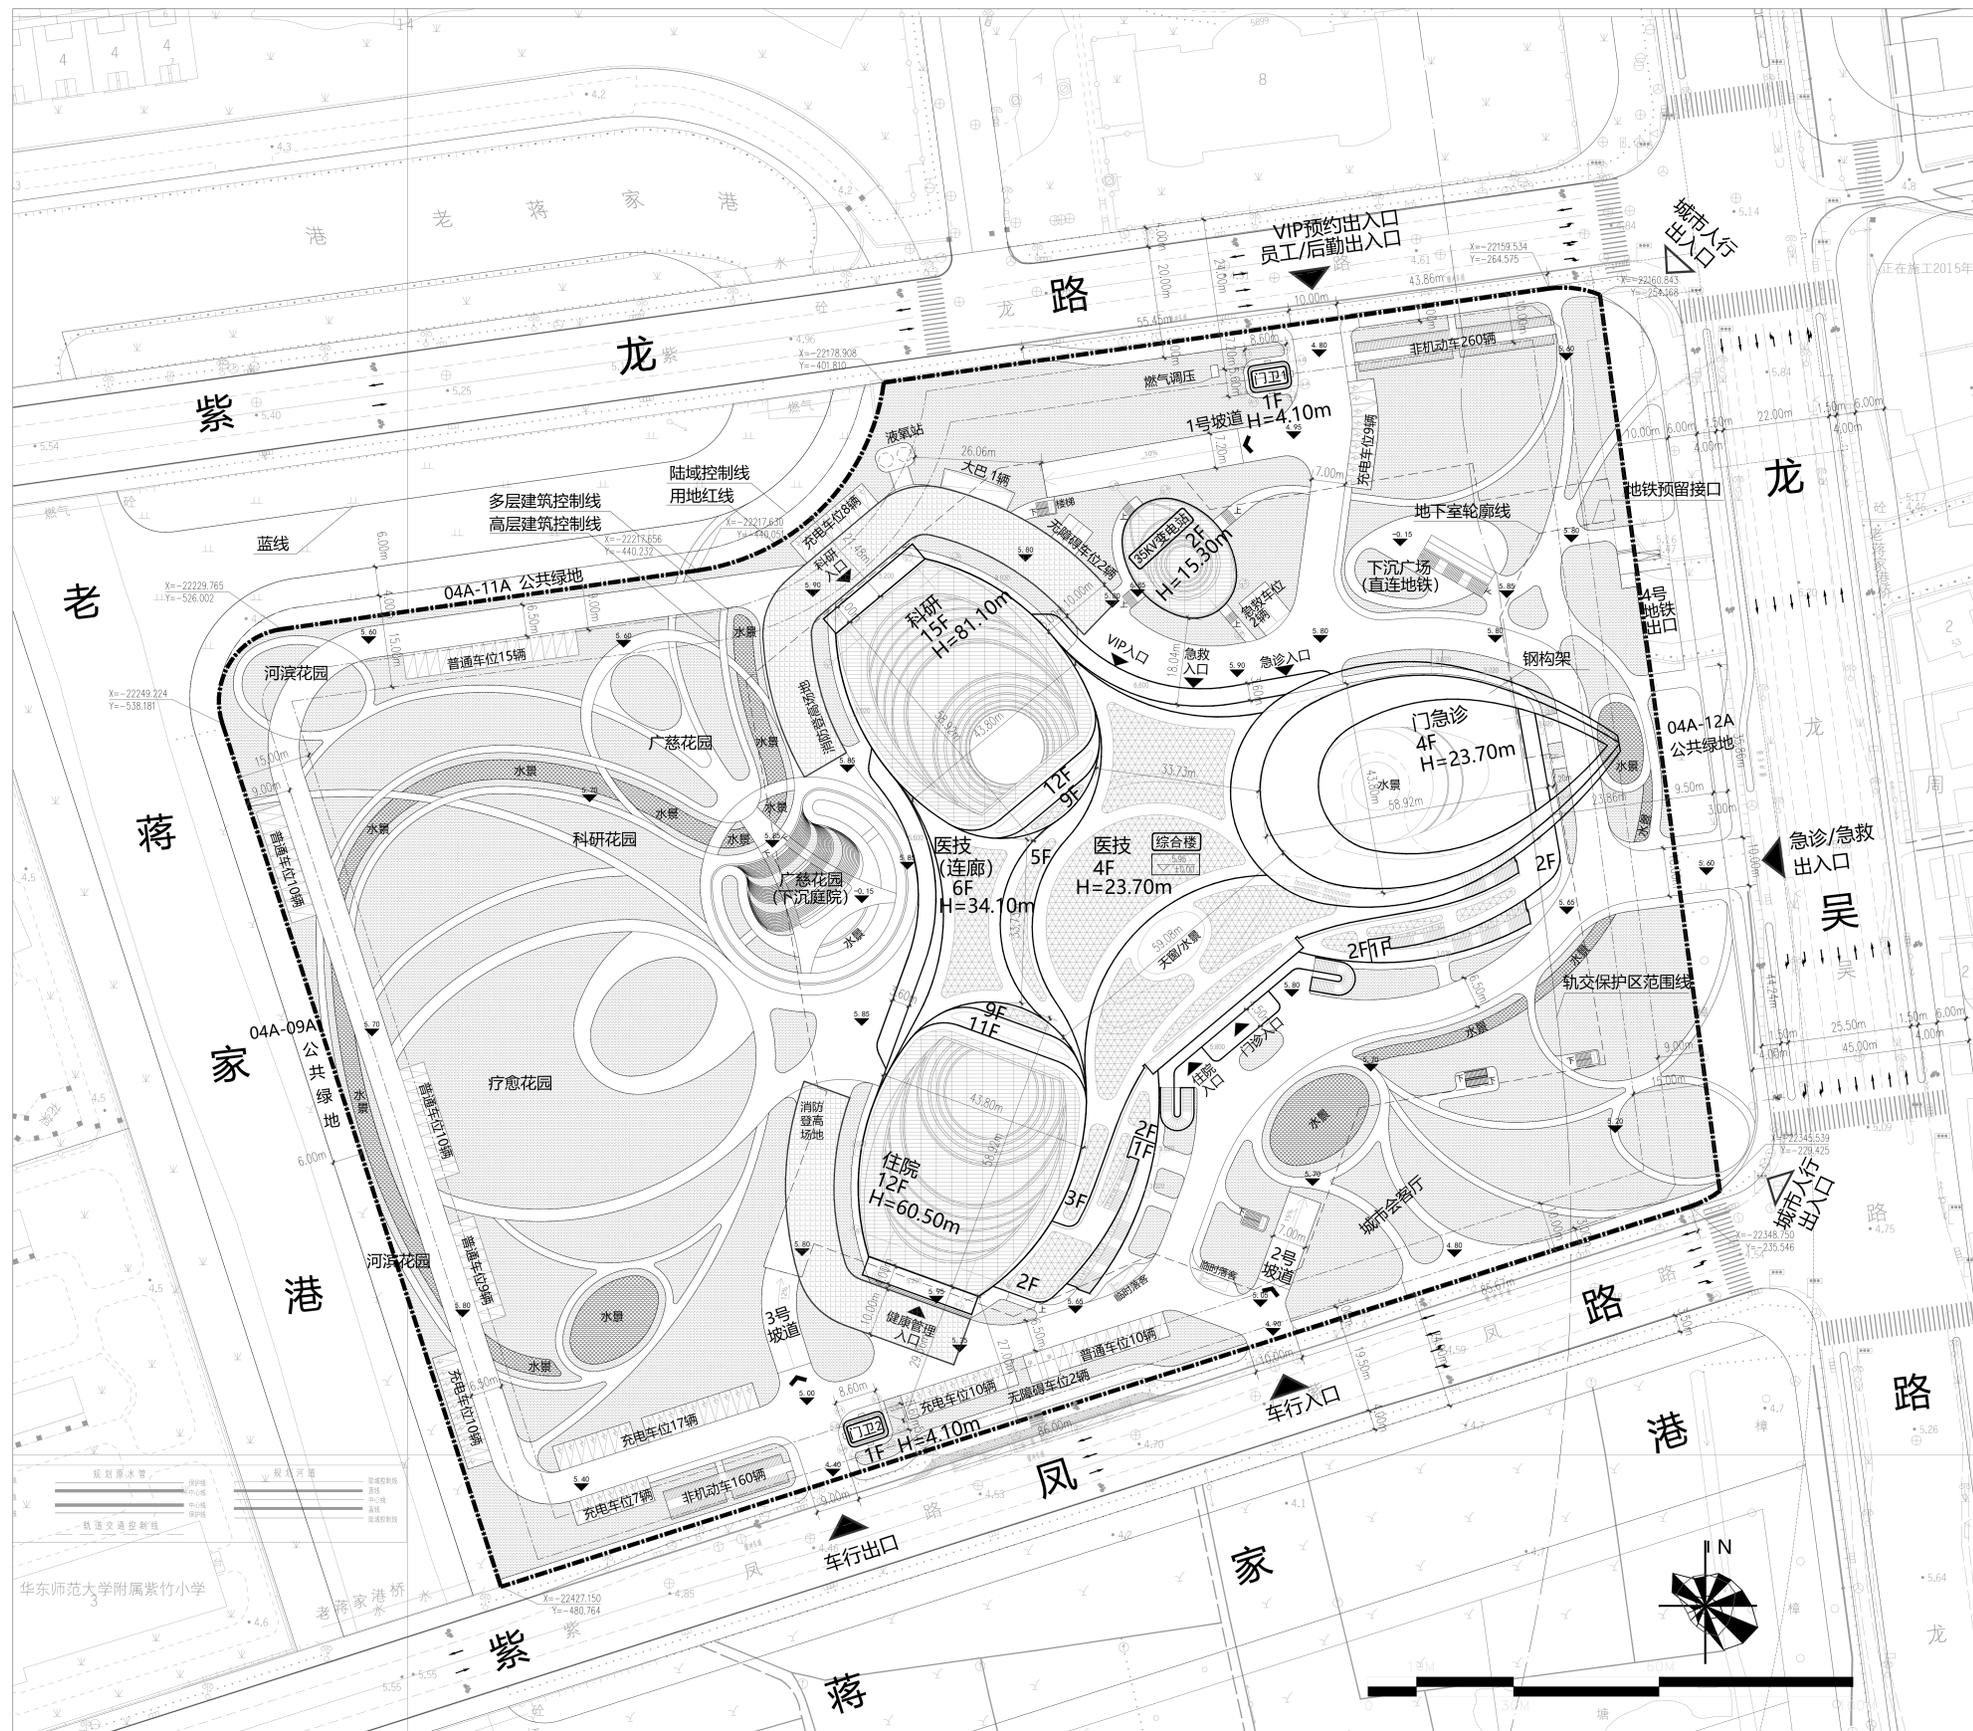

图例:

- |  |         |  |       |  |        |
|--|---------|--|-------|--|--------|
|  | 蓝线      |  | 场地出入口 |  | 普通停车位  |
|  | 用地红线    |  | 步行出入口 |  | 无障碍停车位 |
|  | 陆域控制线   |  | 建筑出入口 |  | 坡道     |
|  | 多层建筑控制线 |  | 车库出入口 |  | 地面绿化   |
|  | 高层建筑控制线 |  | 出租车泊位 |  | 屋顶绿化   |
|  | 地下室轮廓   |  | 充电停车位 |  | 光伏     |
|  | 定位坐标    |  | 急救车泊位 |  | 水景     |
|  | 场地标高    |  | 大巴车泊位 |  |        |

技术经济指标表

| 序号 | 名称        | 数量       | 单位             | 备注                                |
|----|-----------|----------|----------------|-----------------------------------|
| 1  | 用地面积      | 55545.65 | m <sup>2</sup> |                                   |
| 2  | 总建筑面积     | 127350   | m <sup>2</sup> |                                   |
|    | 其中 地上建筑面积 | 83375    | m <sup>2</sup> |                                   |
|    | 地下建筑面积    | 43975    | m <sup>2</sup> |                                   |
| 3  | 计容面积      | 83039    | m <sup>2</sup> |                                   |
| 4  | 容积率       | 1.5      | /              | ≤3.0                              |
| 5  | 占地面积      | 12860    | m <sup>2</sup> |                                   |
| 6  | 建筑密度      | 23%      | /              |                                   |
| 7  | 绿地面积      | 19441    | m <sup>2</sup> |                                   |
| 8  | 绿地率       | 35.0%    | /              |                                   |
| 9  | 机动车停车位    | 831      | 辆              |                                   |
|    | 其中 地上停车位  | 121      | 辆              | 含1辆大巴车, 已折算。不含2辆救护车               |
|    | 地下停车位     | 710      | 辆              | 其中机械式停车位 390辆<br>自走式停车位 320辆, 已折算 |
| 10 | 控高        | 100      | m              |                                   |
| 11 | 建筑高度      | 81.1     | m              |                                   |
| 12 | 层数        | 15       | 层              |                                   |