

德乐上海新建研发大楼项目——玻璃幕墙公示图


建设单位：德乐食品饮品配料（上海）有限公司

建设用地范围：19694m²，总建筑面积：424.92m²。

建筑立面采用通透的玻璃幕墙，经过精心推敲比例，确保其合理性。

同时，与原有建筑在材料和层高上保持协调，整体形象现代、简洁且和谐。

幕墙形式：玻璃幕墙。

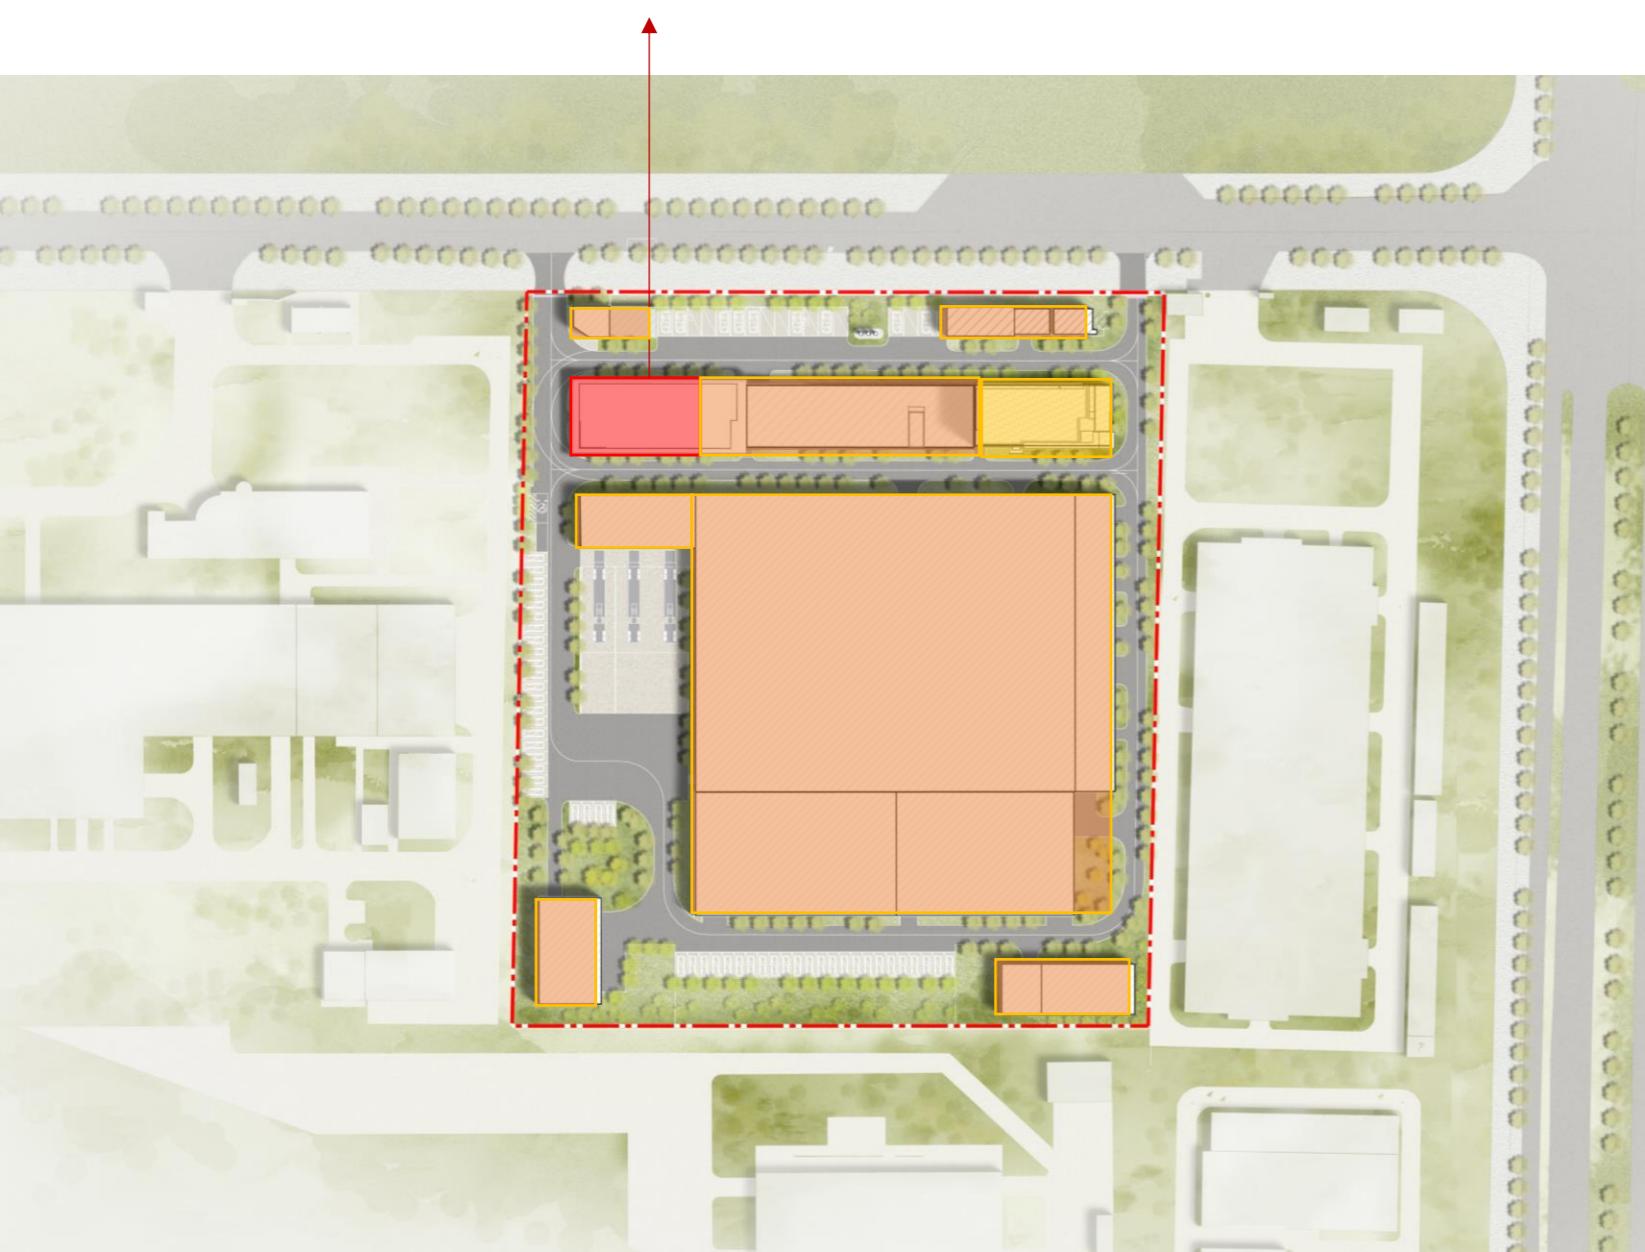

建筑高度：13.80米



图例：

- 原有建筑
- 规划报审研发楼
- 本次报审员工休息区