


# 上海交通大学医学院附属瑞金医院闵行院区新建工程公示图

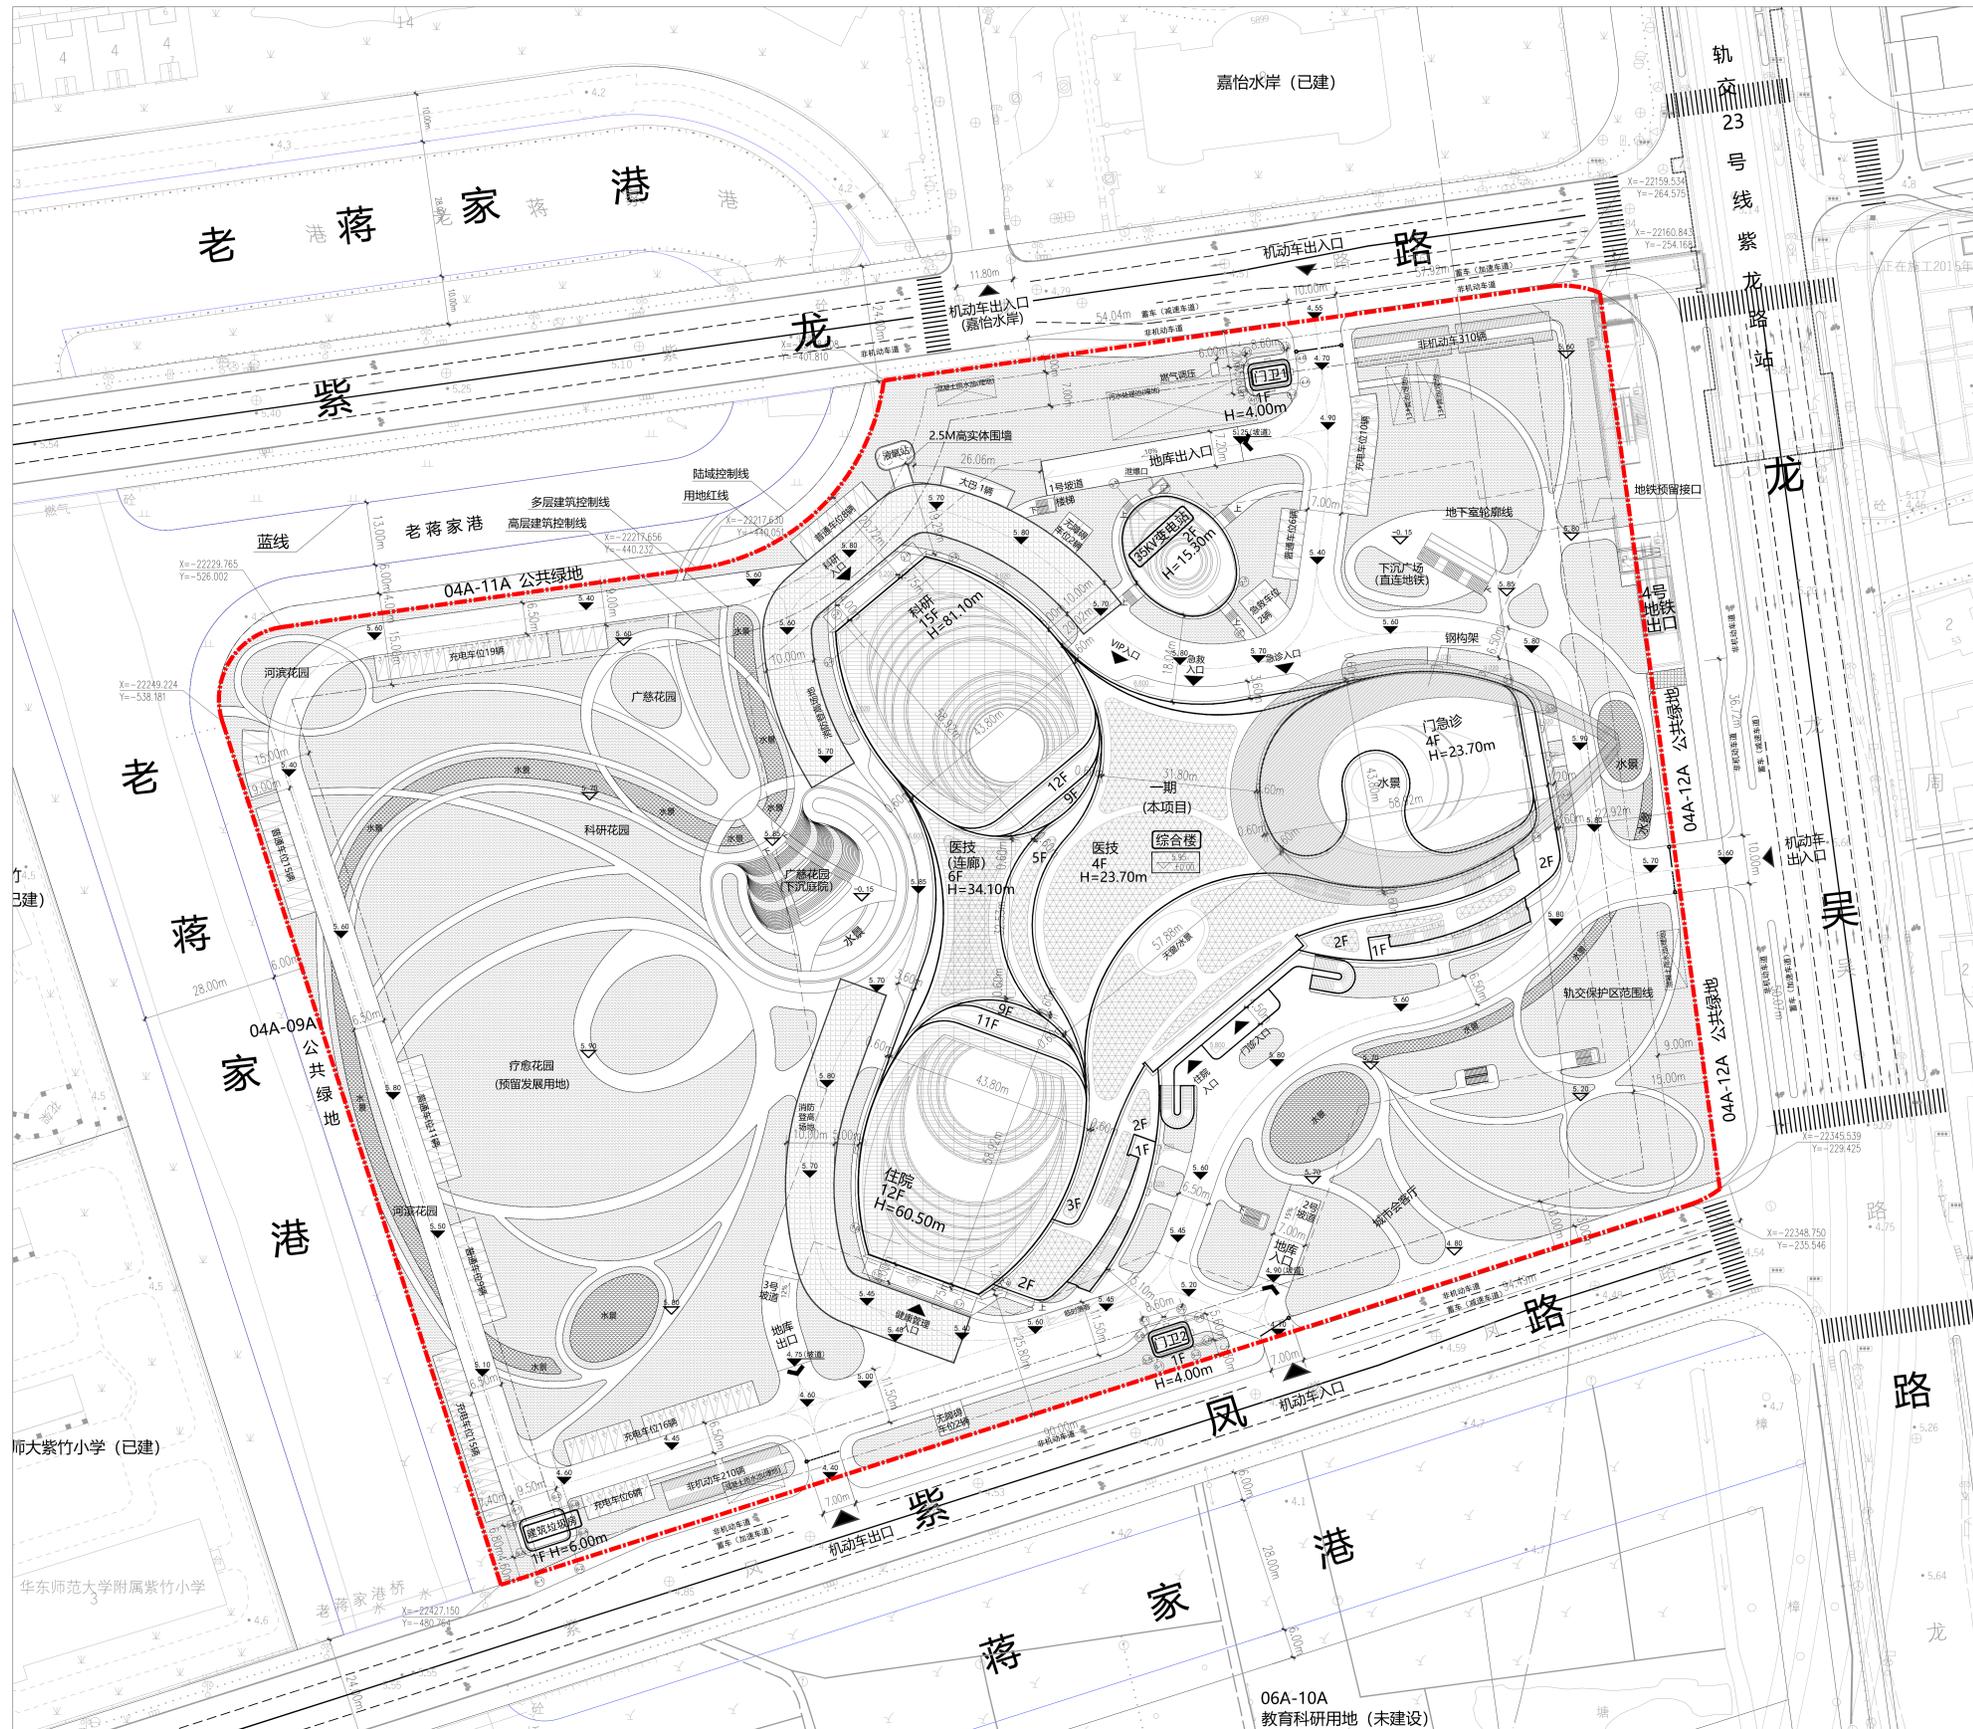

## 图例:

- |  |         |  |       |  |        |
|--|---------|--|-------|--|--------|
|  | 蓝线      |  | 场地出入口 |  | 普通停车位  |
|  | 用地红线    |  | 步行出入口 |  | 无障碍停车位 |
|  | 陆域控制线   |  | 建筑出入口 |  | 坡道     |
|  | 高层建筑控制线 |  | 车库出入口 |  | 地面绿化   |
|  | 多层建筑控制线 |  | 出租车位  |  | 屋顶绿化   |
|  | 地下室轮廓   |  | 充电停车位 |  | 光伏     |
|  | 定位坐标    |  | 急救停车位 |  | 水景     |
|  | 场地标高    |  | 大巴停车位 |  |        |

### 技术经济指标表

序号	名称	数量	单位	备注
1	用地面积	55545.65	m <sup>2</sup>	
2	总建筑面积	127350	m <sup>2</sup>	
	其中 地上建筑面积	83375	m <sup>2</sup>	
	地下建筑面积	43975	m <sup>2</sup>	
3	计容面积	83039	m <sup>2</sup>	
4	容积率	1.5	/	≤3.0
5	占地面积	12925.48	m <sup>2</sup>	
6	建筑密度	23%	/	
7	绿地面积	19441	m <sup>2</sup>	
8	绿地率	35.0%	/	
9	机动车停车位	831	辆	
	其中 地上停车位	121	辆	含1辆大巴车, 已折算。不含2辆救护车
	地下停车位	710	辆	其中机械式停车位 390辆 自走式停车位 320辆, 已折算
10	控高	100	m	
11	建筑高度	81.1	m	
12	层数	15	层	